

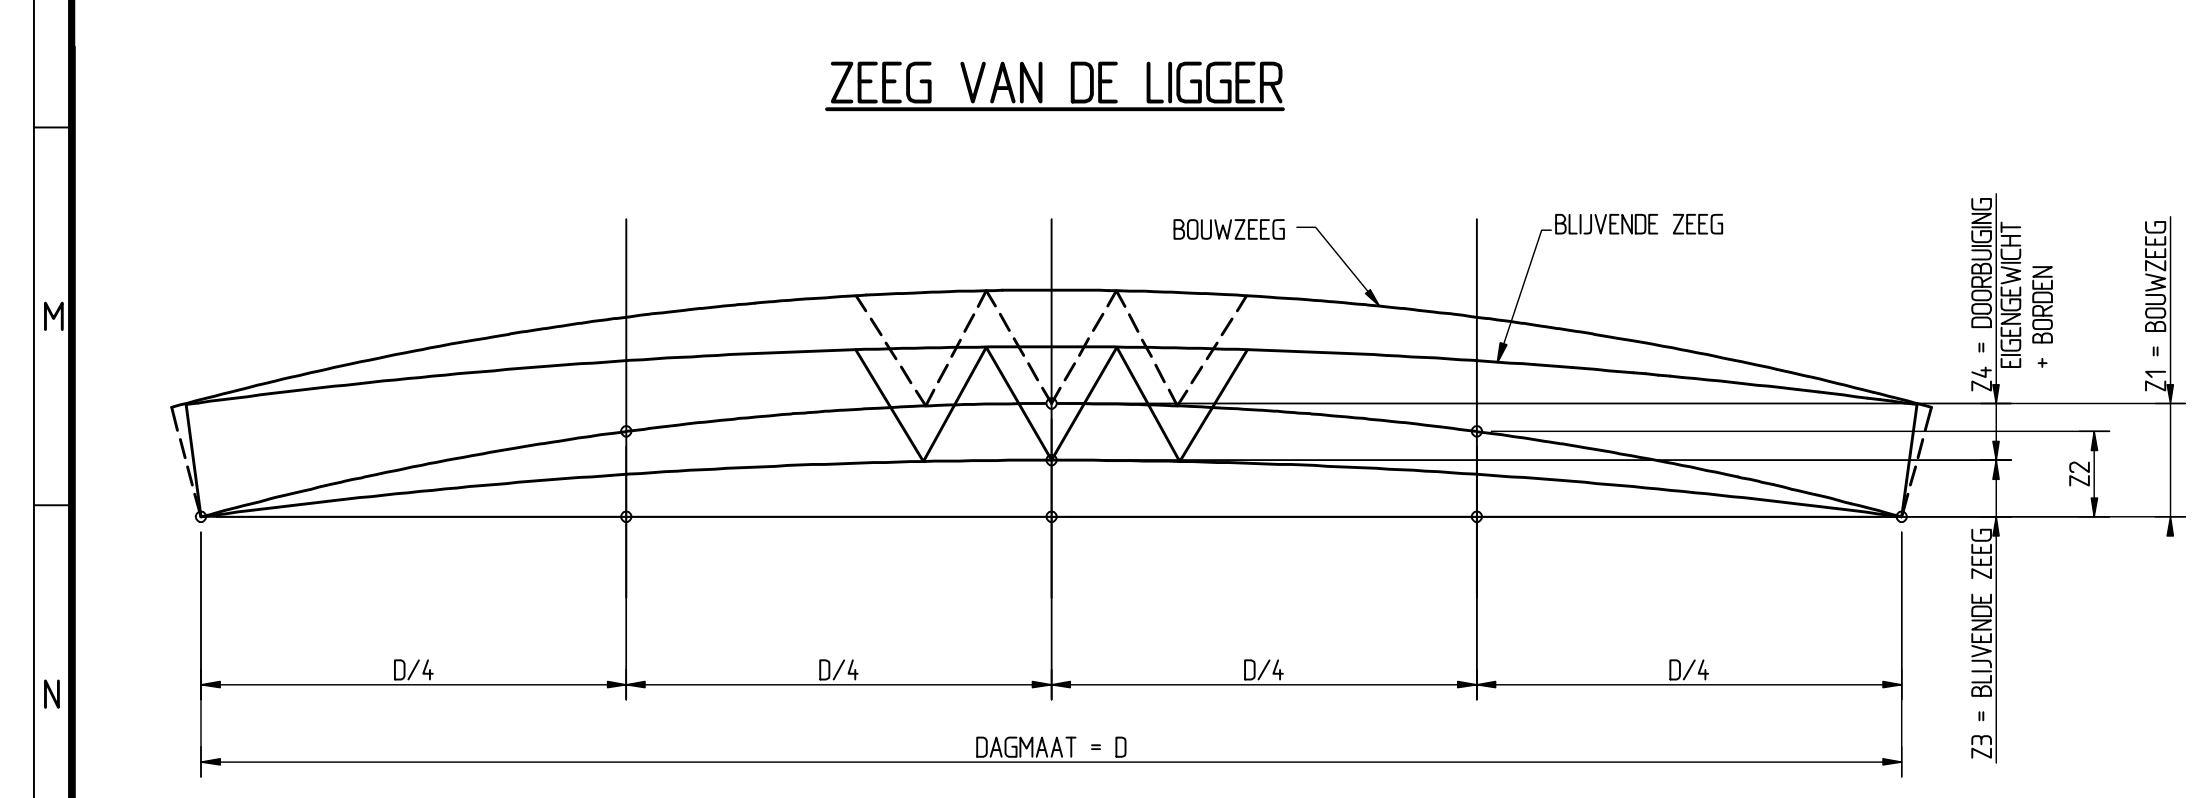
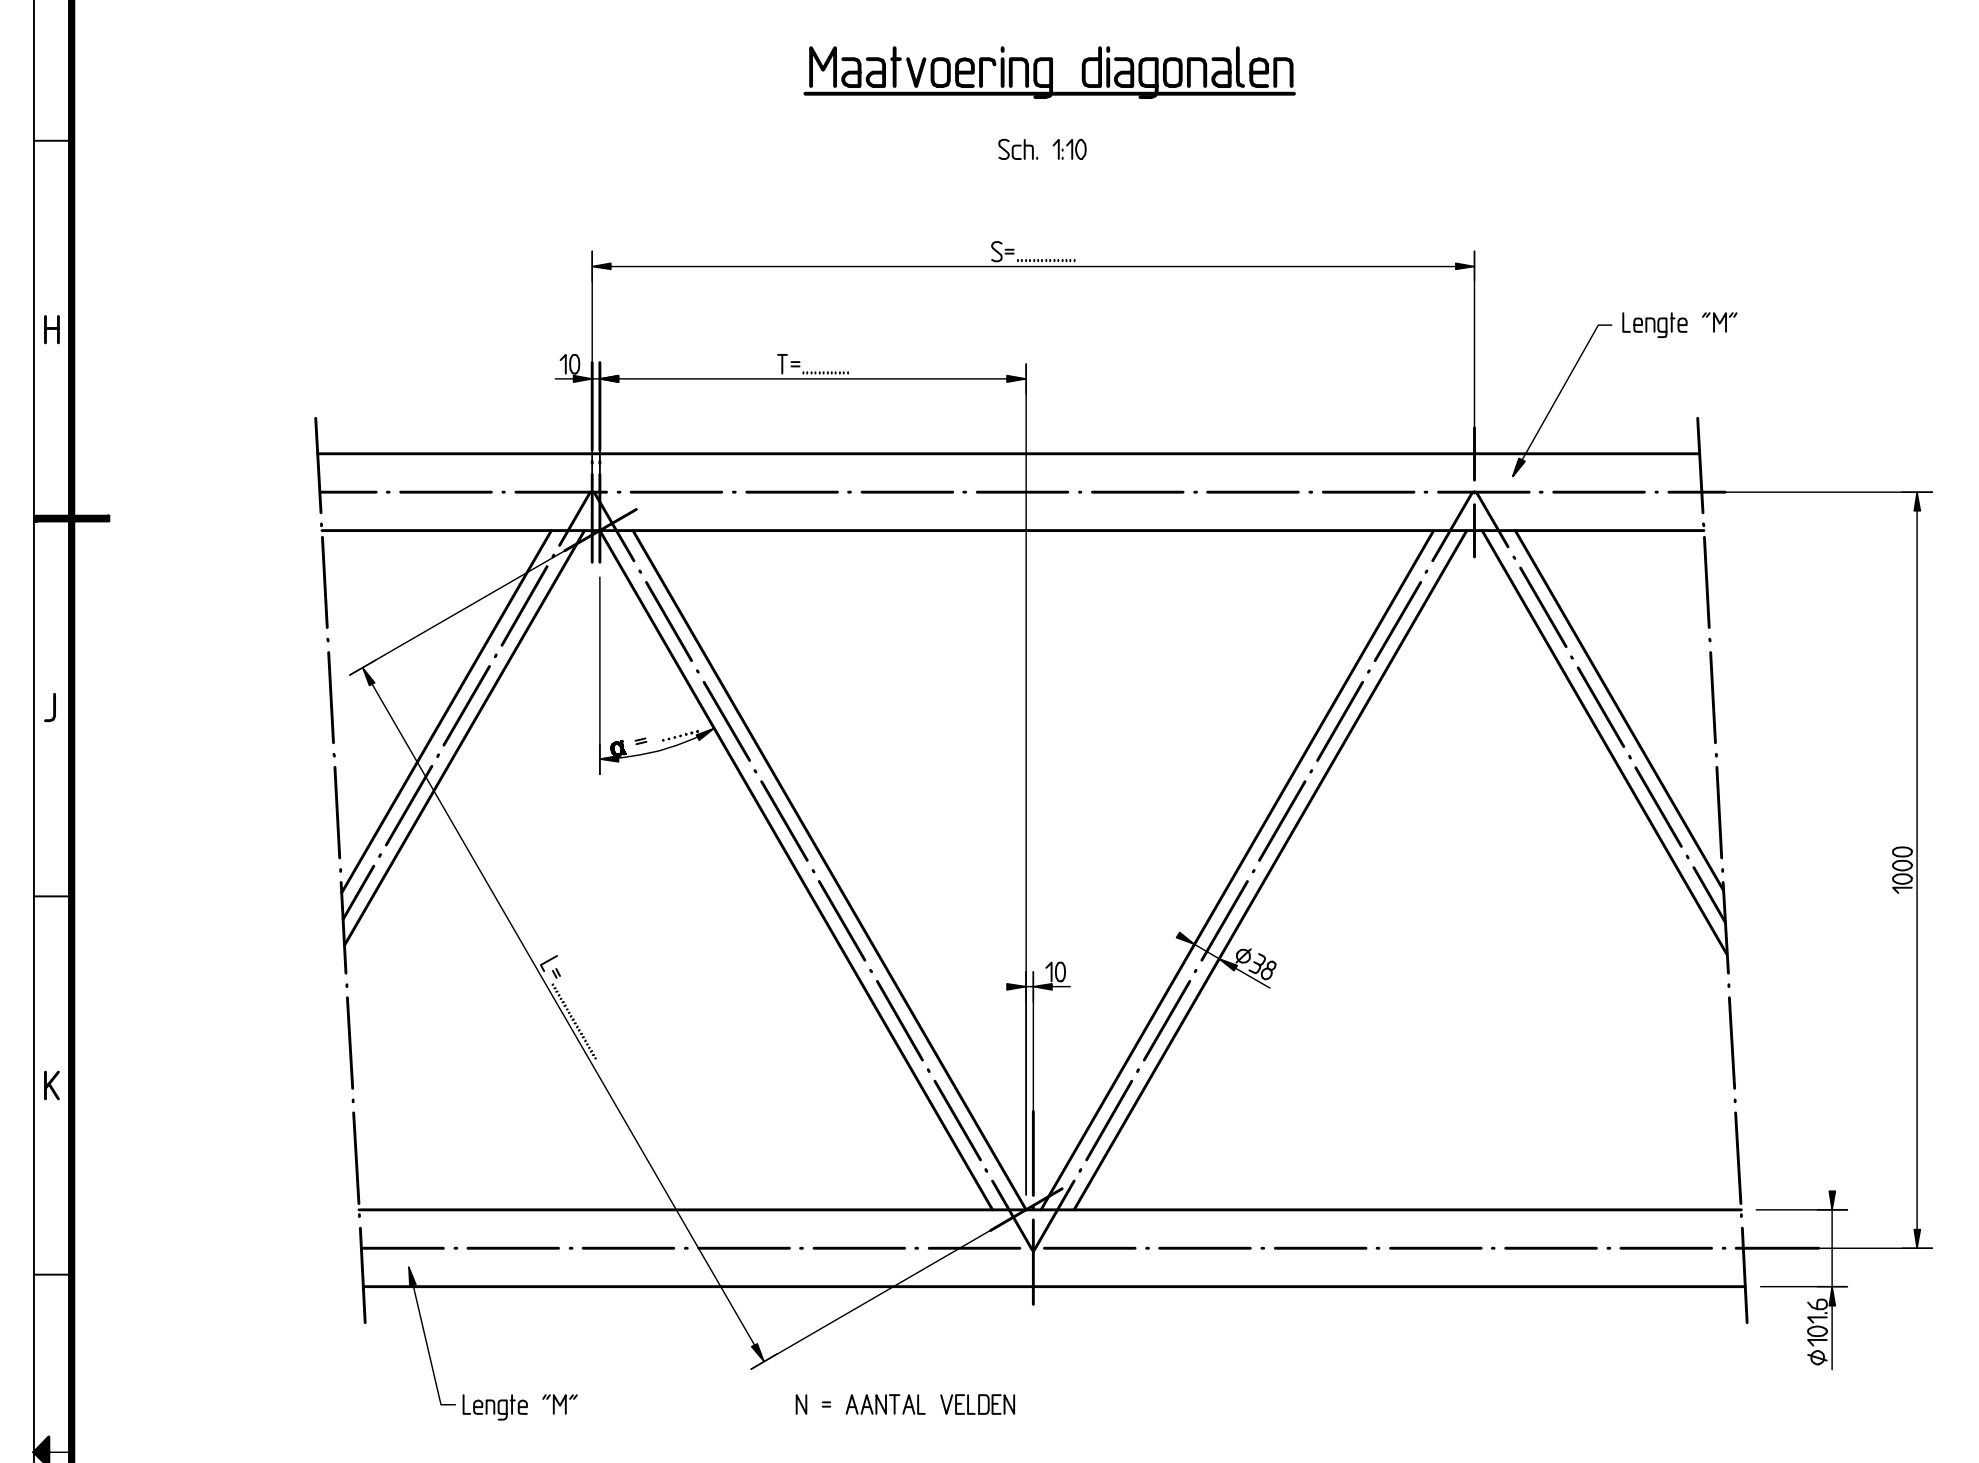
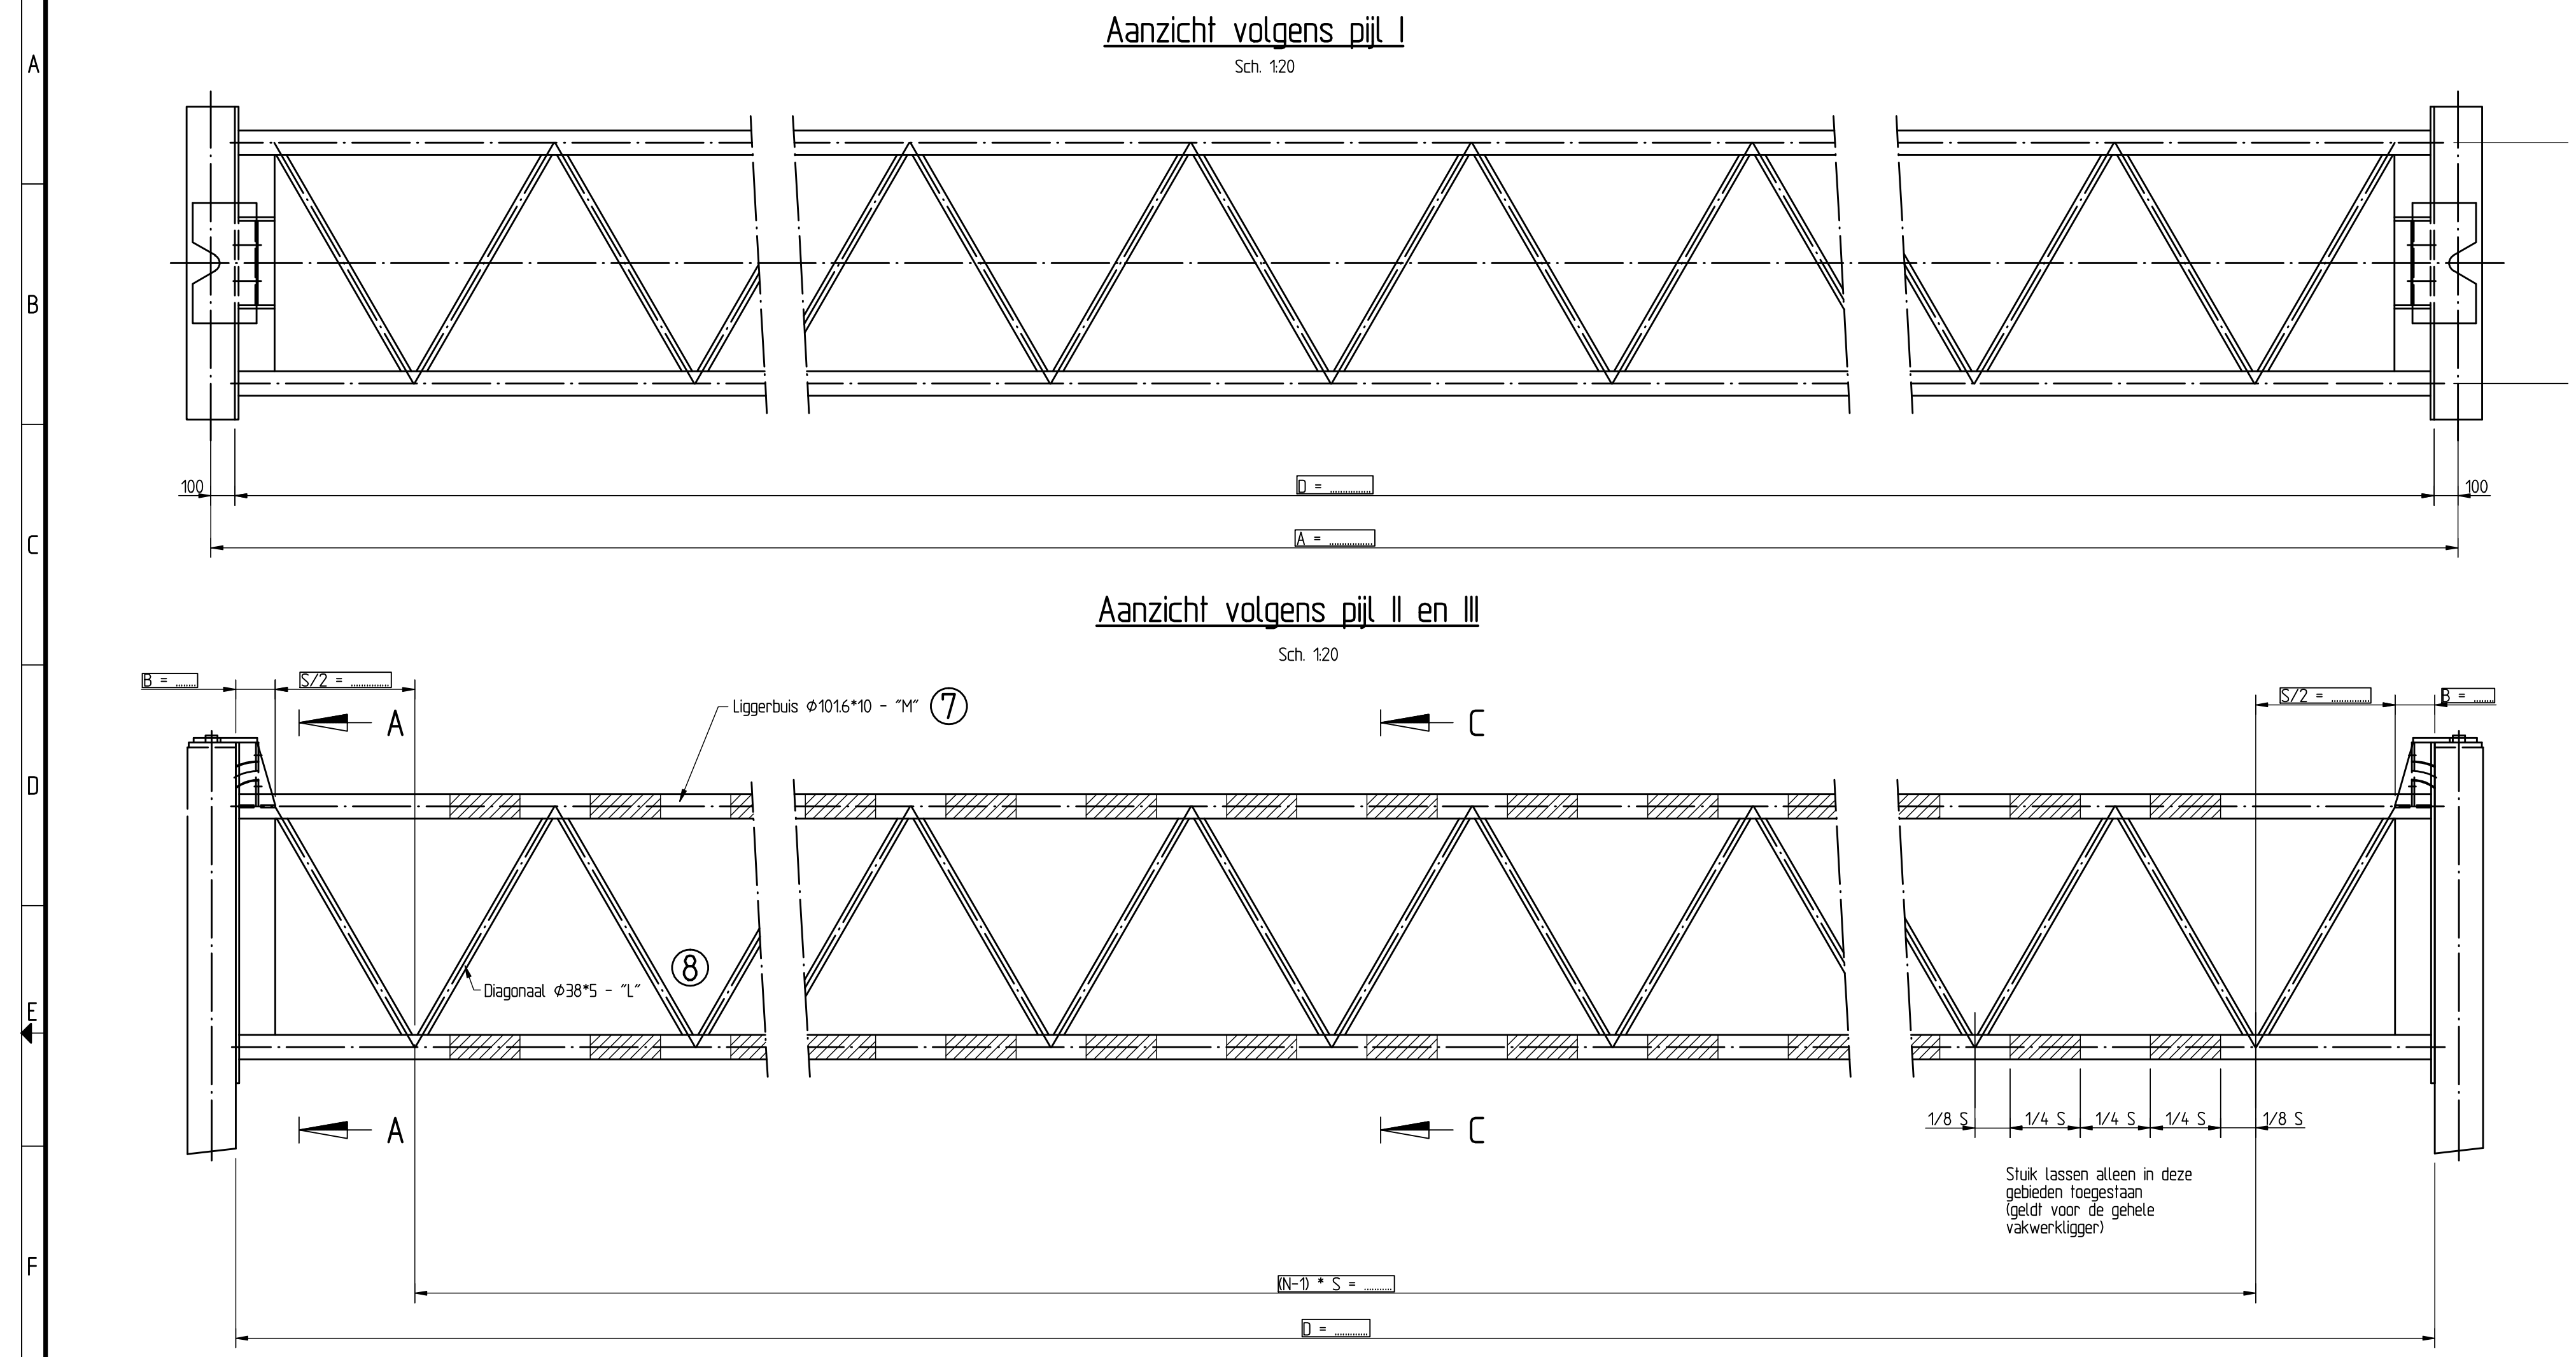
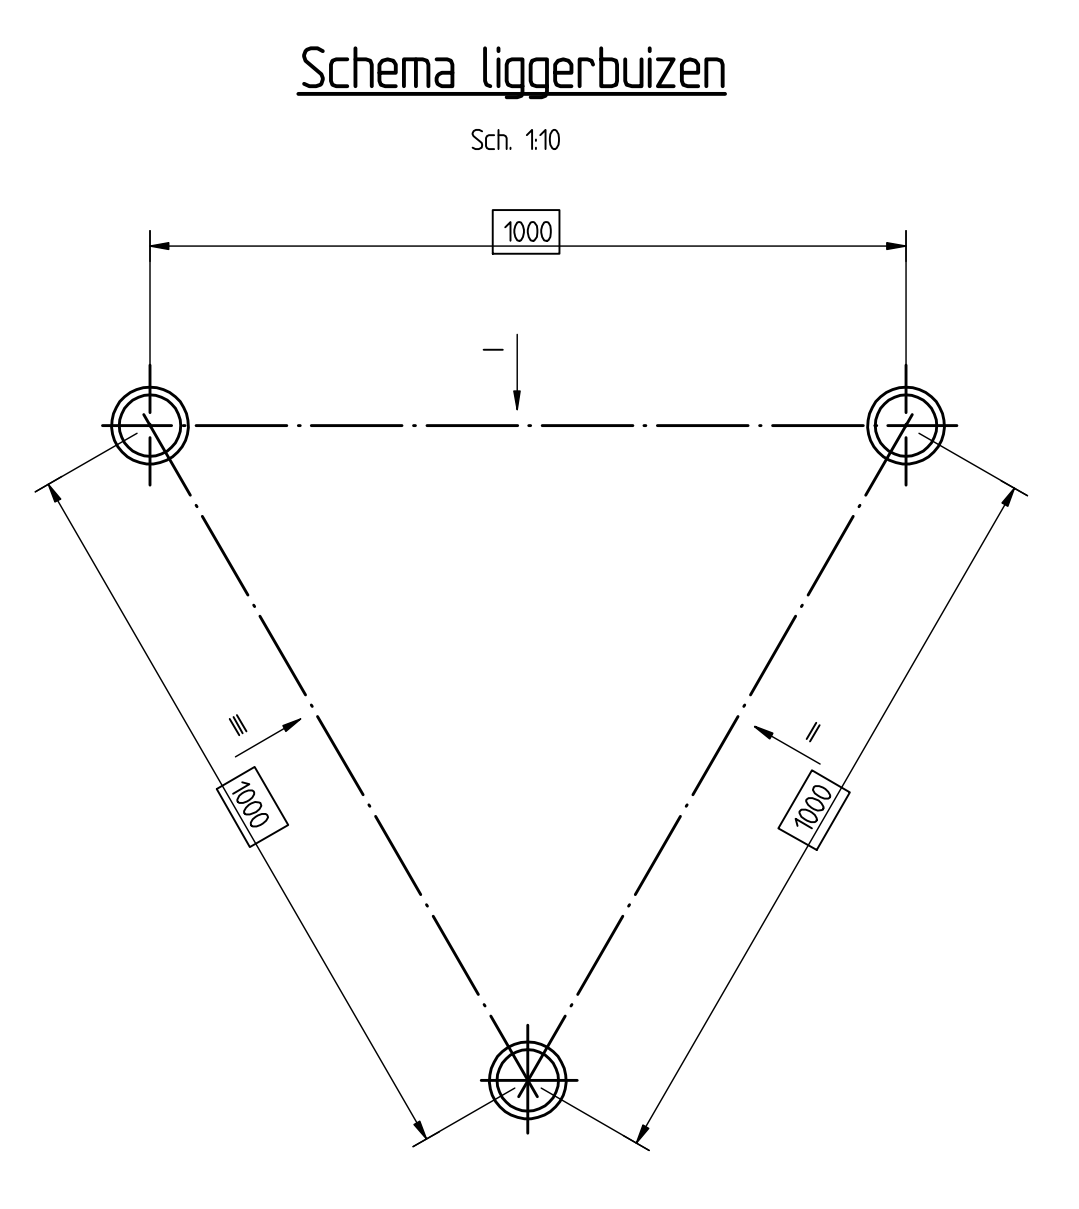
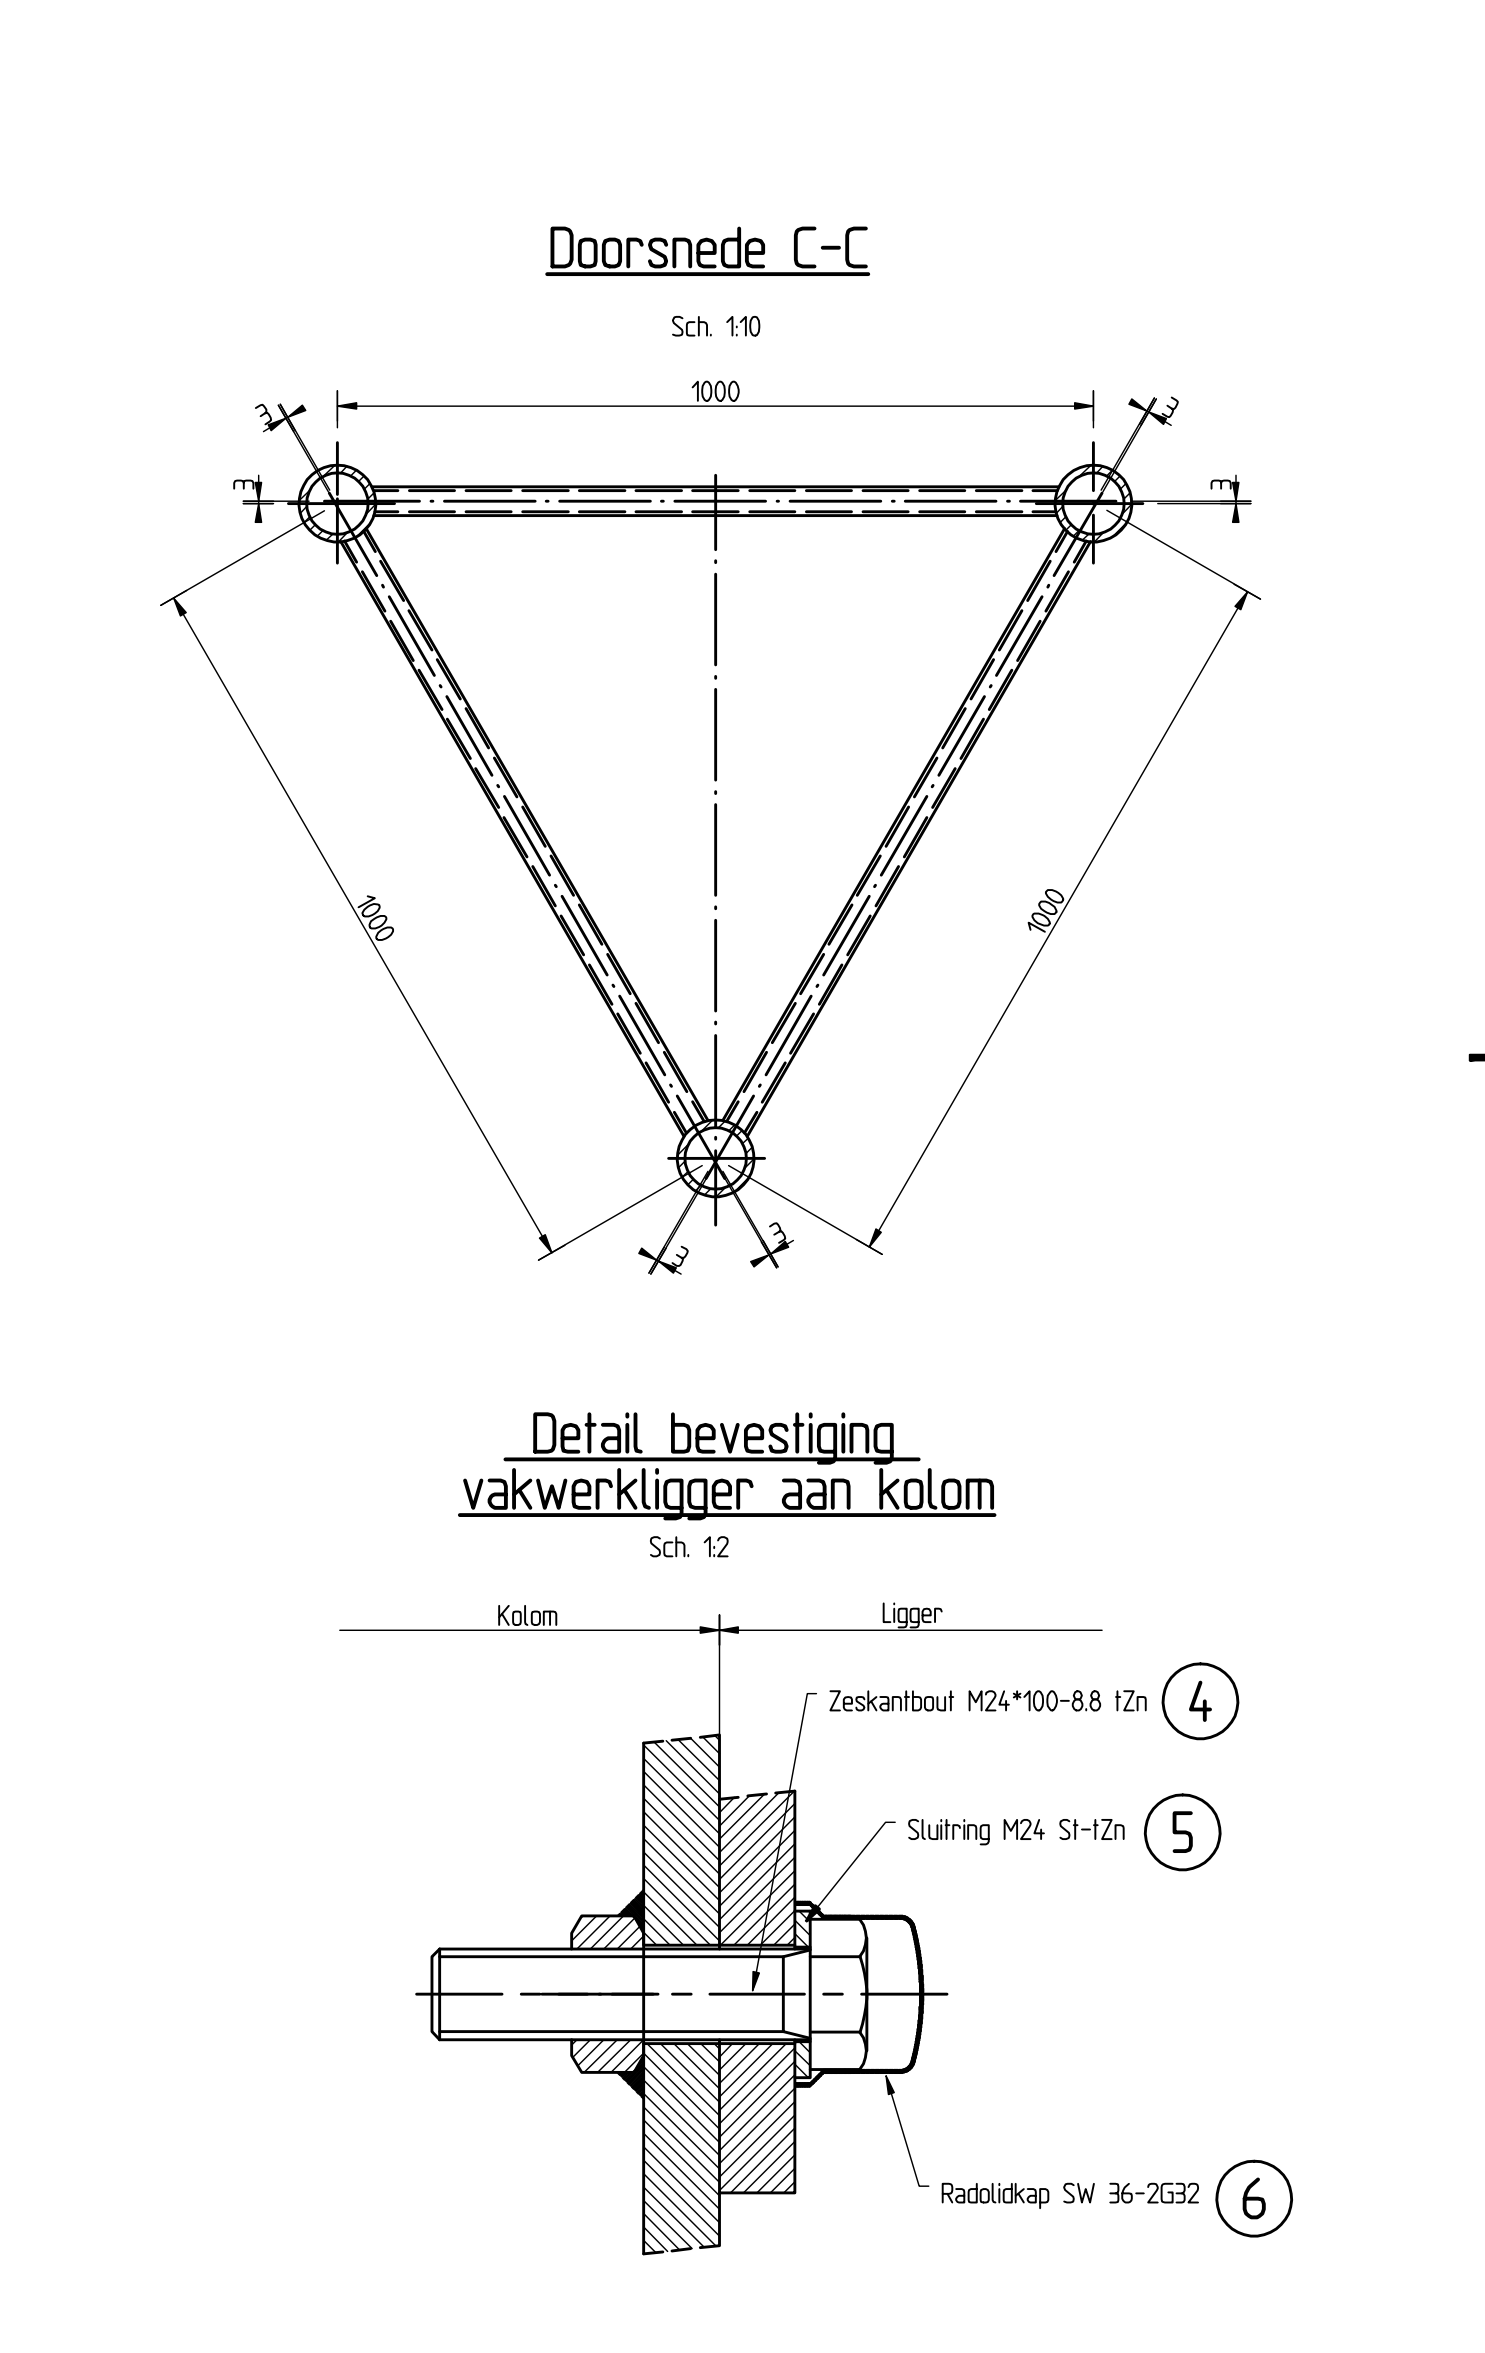


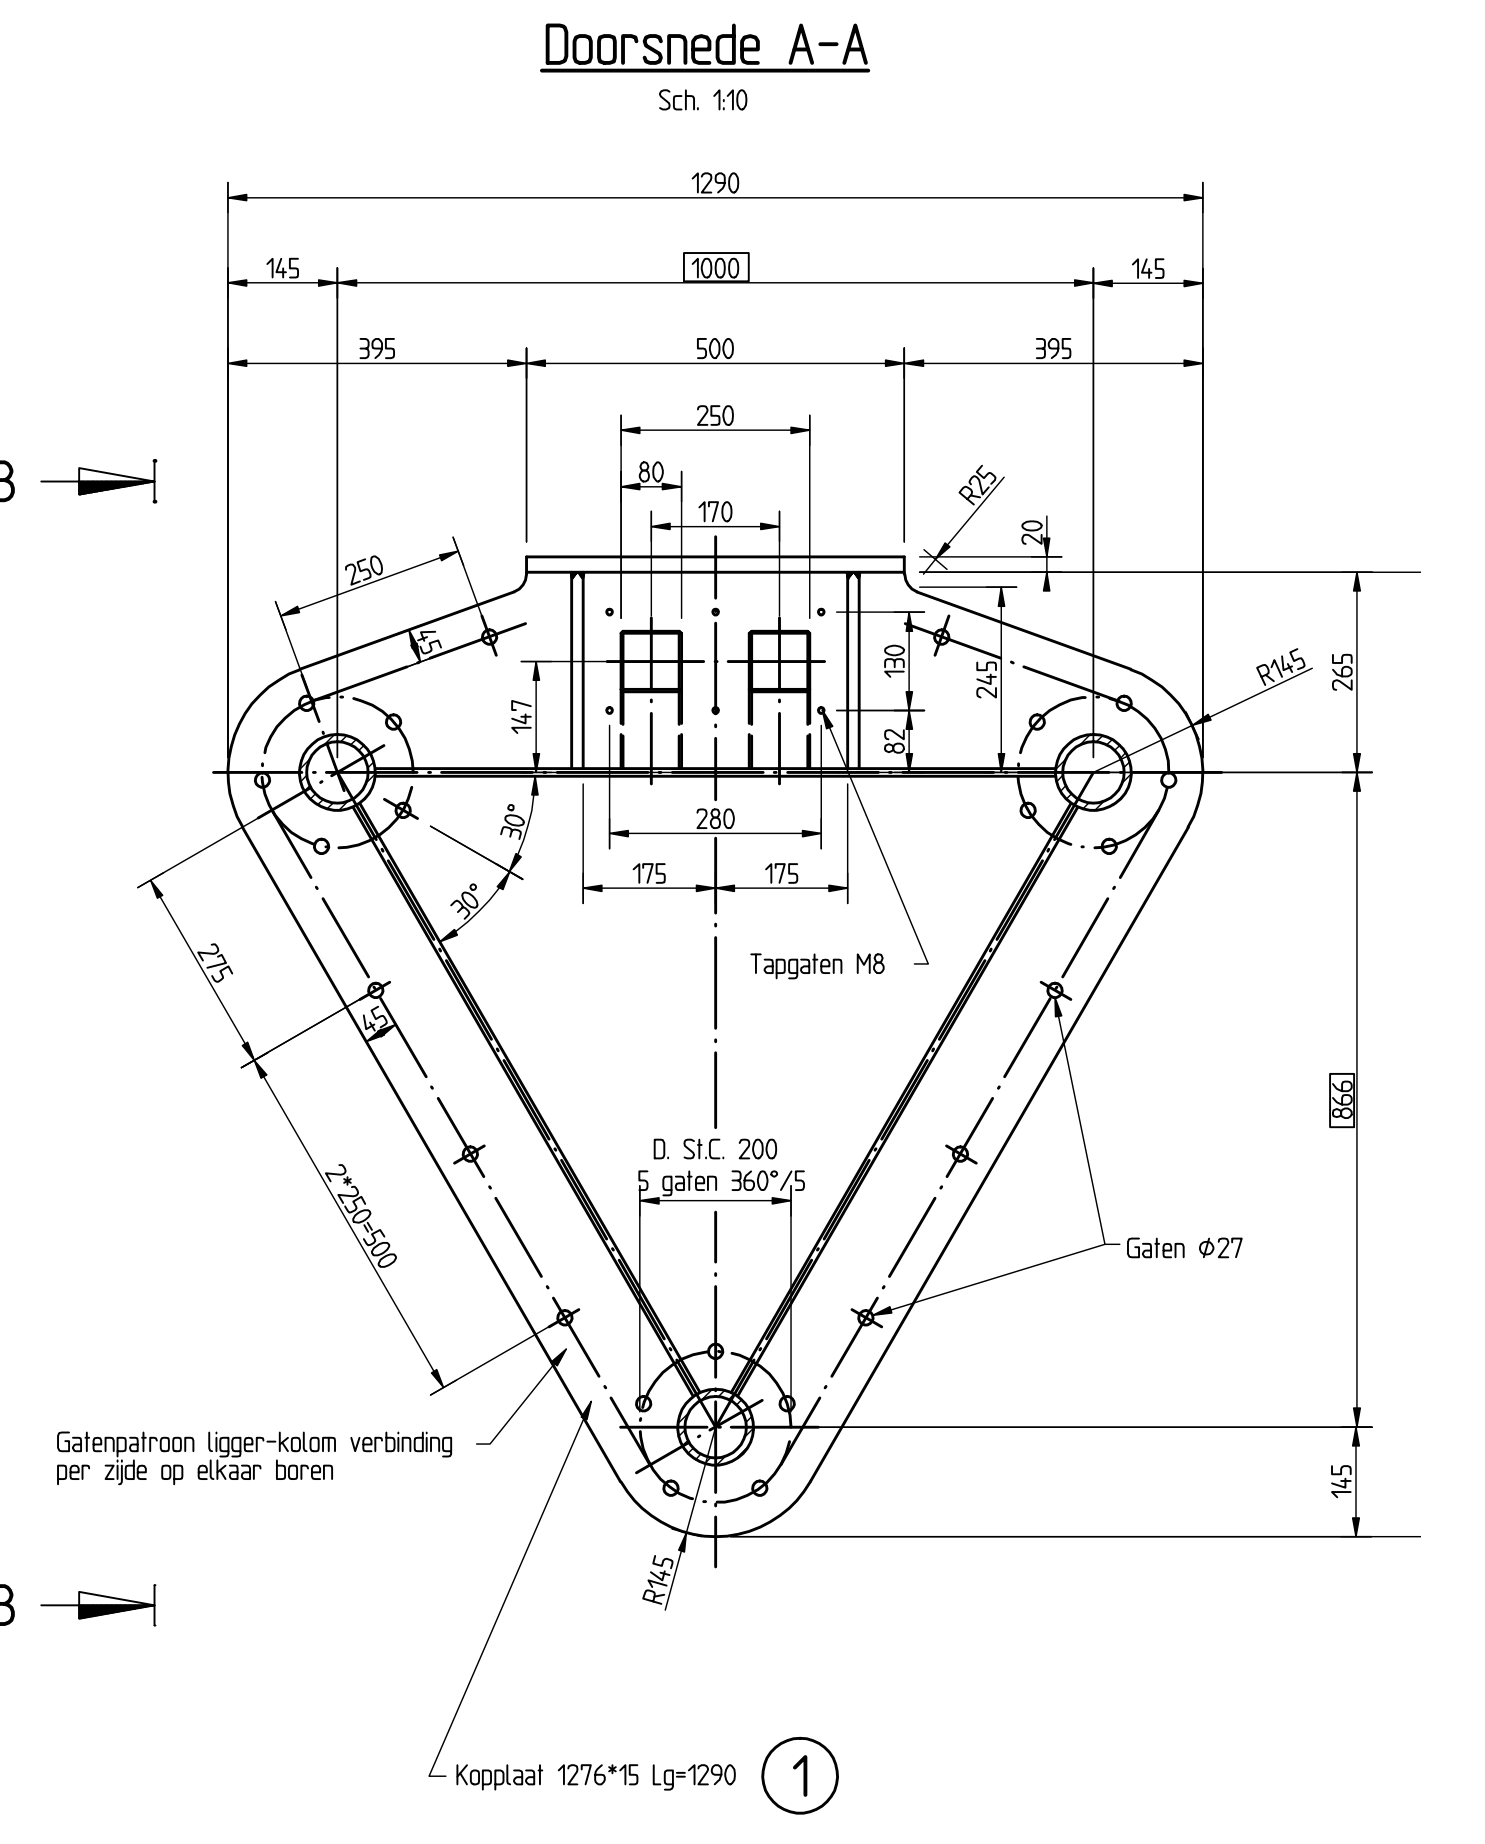

D	B	S	T	N	a	L	M	tot. gew.	Z1	Z2	Z3	Z4
25500	155	1145	5525	22	2953	1054	25700	2678	156	785	51	105
26000	163	1167	5635	22	30.04	1060	26200	2715	1655	85	52	1135
26500	163	1188	549	23	2936	1052	26700	2771	1755	92	53	1225
27000	160	1160	560	23	2988	1058	27200	2808	1855	985	54	1315
27500	157	1182	571	23	30.39	1064	27700	2845	1955	1055	55	1405
28000	164	1153	5565	24	2971	1056	28200	2900	205	112	56	149
28500	162	1174	567	24	30.21	1062	28700	2938	216	1185	57	158
29000	1625	1147	5535	25	2957	1055	29200	2993	225	125	58	167
29500	1625	1167	5635	25	30.04	1060	29700	3030	236	132	59	176
30000	154	1162	551	26	2945	1053	30200	3086	2445	1385	60	1845
30500	157	1161	5605	26	2990	1058	30700	3123	2545	145	61	1935
31000	160	1180	570	26	30.35	1063	31200	3160	2645	152	62	2025
31500	1575	1155	5575	27	2976	1057	31700	3206	2745	1585	63	2115
32000	1645	1173	5665	27	30.18	1061	32200	3252	284	165	64	220
32500	164	1149	5545	28	2962	1055	32700	3308	294	172	65	229
33000	162	1167	5635	28	30.04	1060	33200	3345	304	1785	66	238
33500	162	1144	552	29	2950	1054	33700	3401	3135	185	67	2465
34000	1655	1161	5605	29	2990	1058	34200	3457	3235	192	68	2555
34500	1545	1179	5695	29	30.32	1063	34700	3475	3335	1985	69	2645
35000	160	1156	558	30	2979	1057	35200	3530	3435	205	70	2735
35500	155	1173	5665	30	30.18	1061	35700	3567	353	2115	71	282
36000	1595	1151	5555	31	2967	1056	36200	3623	363	2185	72	291
36500	1615	1167	5635	31	30.04	1060	36700	3660	373	225	73	300
37000	164	1146	553	32	2925	1054	37200	3715	383	2315	74	309
37500	158	1162	561	32	2993	1058	37700	3752	3925	2385	75	3175
38000	152	1178	569	32	30.30	1063	38200	3790	4025	245	76	3265
38500	1595	1157	5585	33	2981	1057	38700	3845	4125	2515	77	3355
39000	162	1172	566	33	30.16	1061	39200	3882	4225	258	78	3445
39500	166	1152	556	34	2969	1056	39700	3938	432	265	79	353
40000	161	1167	5635	34	30.04	1060	40200	3975	442	2715	80	362

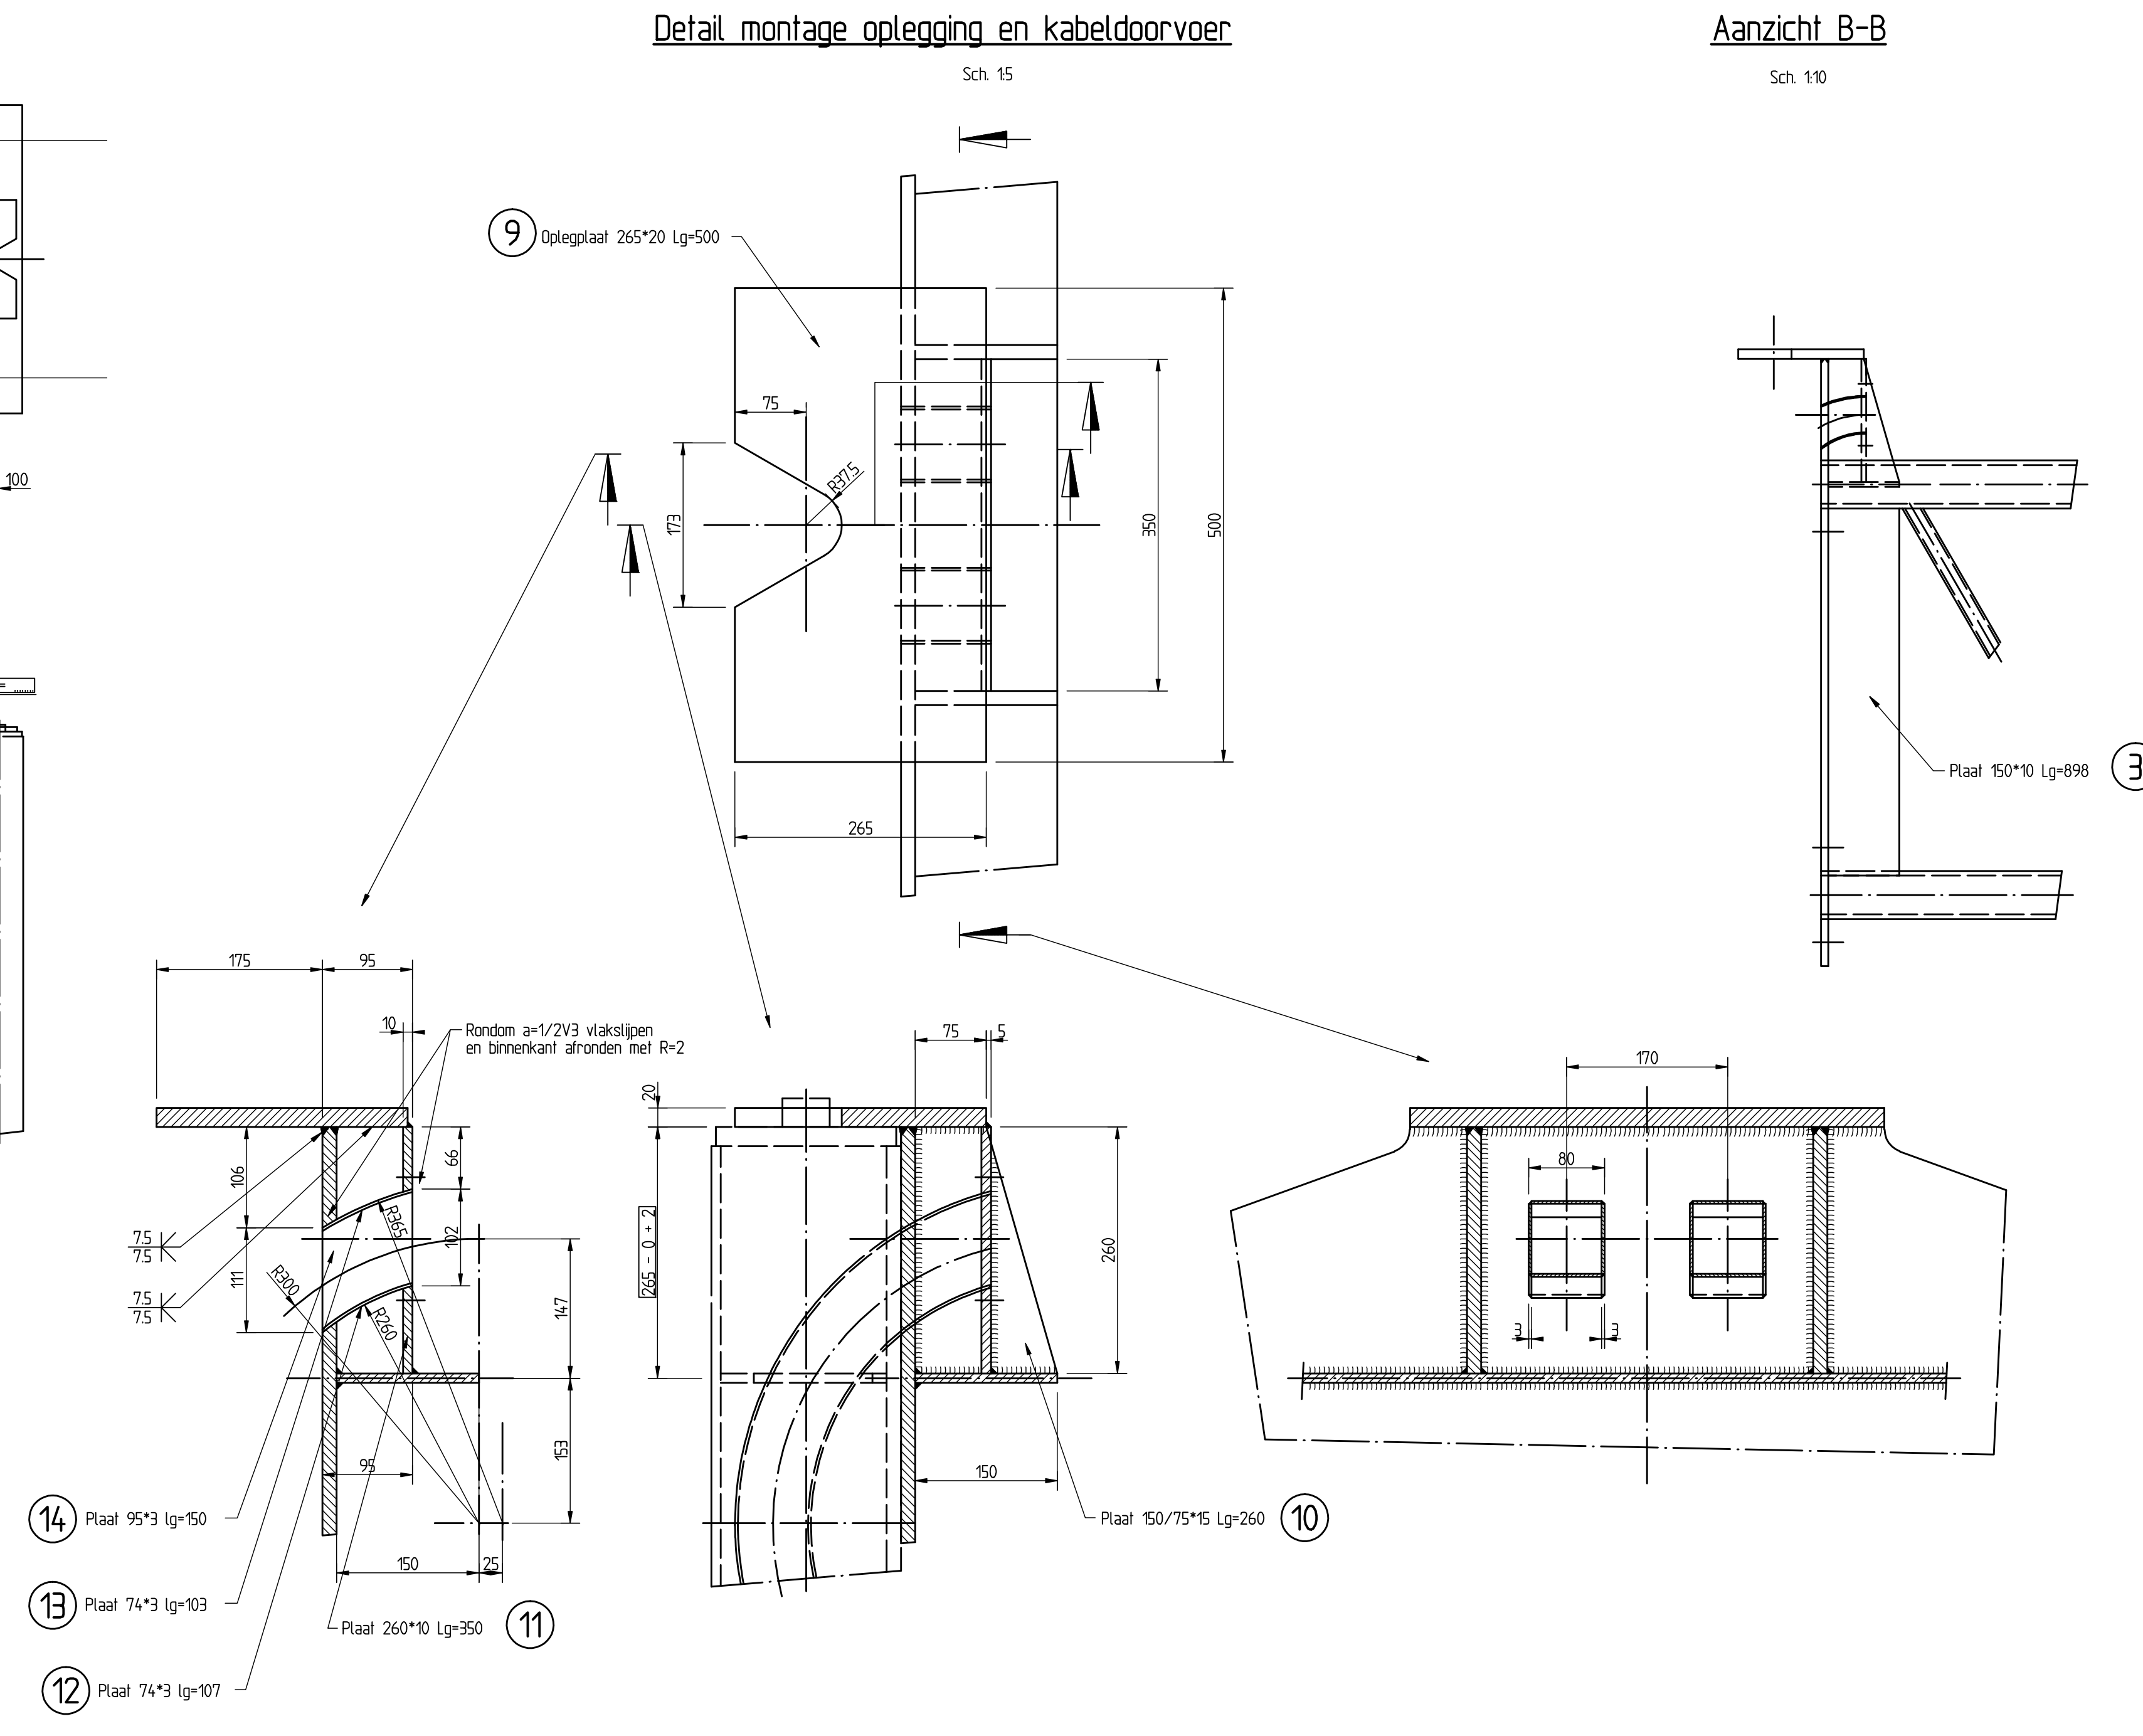

MAATVOERING ZEEG

De blijvende zeeg is de boog van de portaalligger in de bedrijfsituatie.

De bouwzeeg is de blijvende zeeg vermeerderd met de doorbuigingen door eigengewicht van de ligger en panelen.

De ligger moet door de aannemer in de bouwzeeg gemaakt worden.

Tijdens de fabricage moet de ligger ondersteund worden op een door de aannemer op te geven manier en voldoen aan de maten Z1 en Z2 uit de tabel.

De aannemer moet de ligger in een zodanige volgorde samen lassen dat de uiteindelijke bouwzeeg minder dan 5% van de tabel afwijkt.

In de maatvoering is geen rekening gehouden met taskrimp.

Na de fabricage van de ligger moet hij ondersteund aan de uiteinden horizontaal opgesteld worden.

De kopplaten moeten tenslotte weerszijden zuiver verticaal aan de ligger gelast worden.

Note:

- Conserving;
- Volgens PvE Verkeerskundige draagconstructies
- Scherpe kanten breken i.v.m. duurzaamheid van de conservering.
- Alle lassen a= 5mm, tenzij anders vermeld.
- MDF=0
- Maximale Doorslas Fout = 0
- Alle lassen rondom aflassen.
- Maten gemerkt met ☐ zijn hoofdmaten.

POS.	AANT.	BENAMING	AANKUIPS/MATERIAAL	GEWICHT (KG)	OPMERKING
1	2	PL 1276 * 15 Lg 1290	S355J2G3		
2					
3	6	PL 150 * 10 Lg 898	S355J2G3		
4	46	M 24 * 100	8.8-12h		
5	46	Sluitring M 24	St-12h		
6	46	Beschermkap SW 36-2G32	Polyethyleen LD-PE		
7	3	Buis 1016 * 10 - "M"	S355J2G3		HFCHS
8	6N	Buis 38 * 5 - "L"	S355J2G3		HFCHS
9	2	PL 265 * 20 Lg 500	S355J2G3		
10	4	PL 150 * 15 Lg 260	S355J2G3		
11	2	PL 260 * 10 Lg 350	S355J2G3		
12	4	PL 74 * 3 Lg 107	S355J0		
13	4	PL 74 * 3 Lg 103	S355J0		
14	8	PL 95 * 3 Lg 150	S355J0		

getekend gemaakt door vrijgegeven	ADS EE PT Structural RWS 2011	per. d.d.	d.d. 01-09-2011	projectcode doelcode diercode	
	per. d.d.				
status				versie A	reg.nr. 117102

Standaardisatie portalen standaard 2011

25.5m 1/m 40m signaleringsportaal
Ligger

alle behoeft bij

in - bladen, blad nr.

formaat A0
schaal 1:20

bureau uitbesteding
PT Structural