

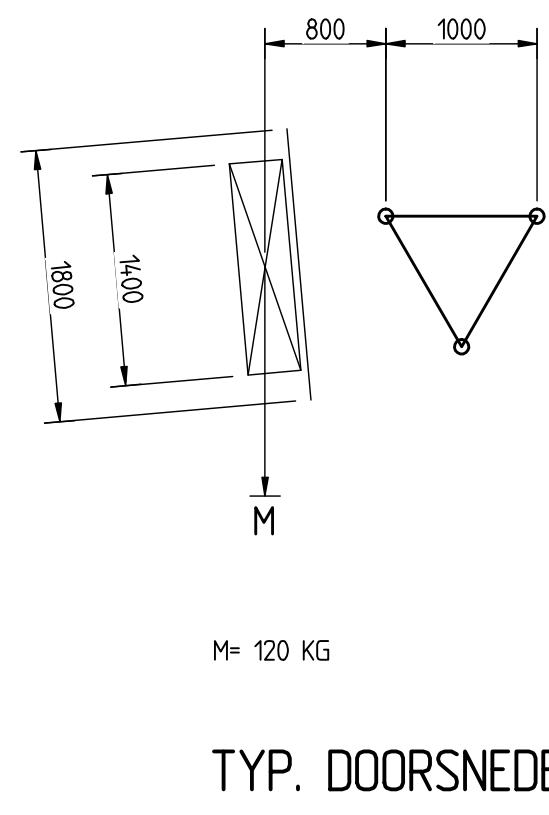


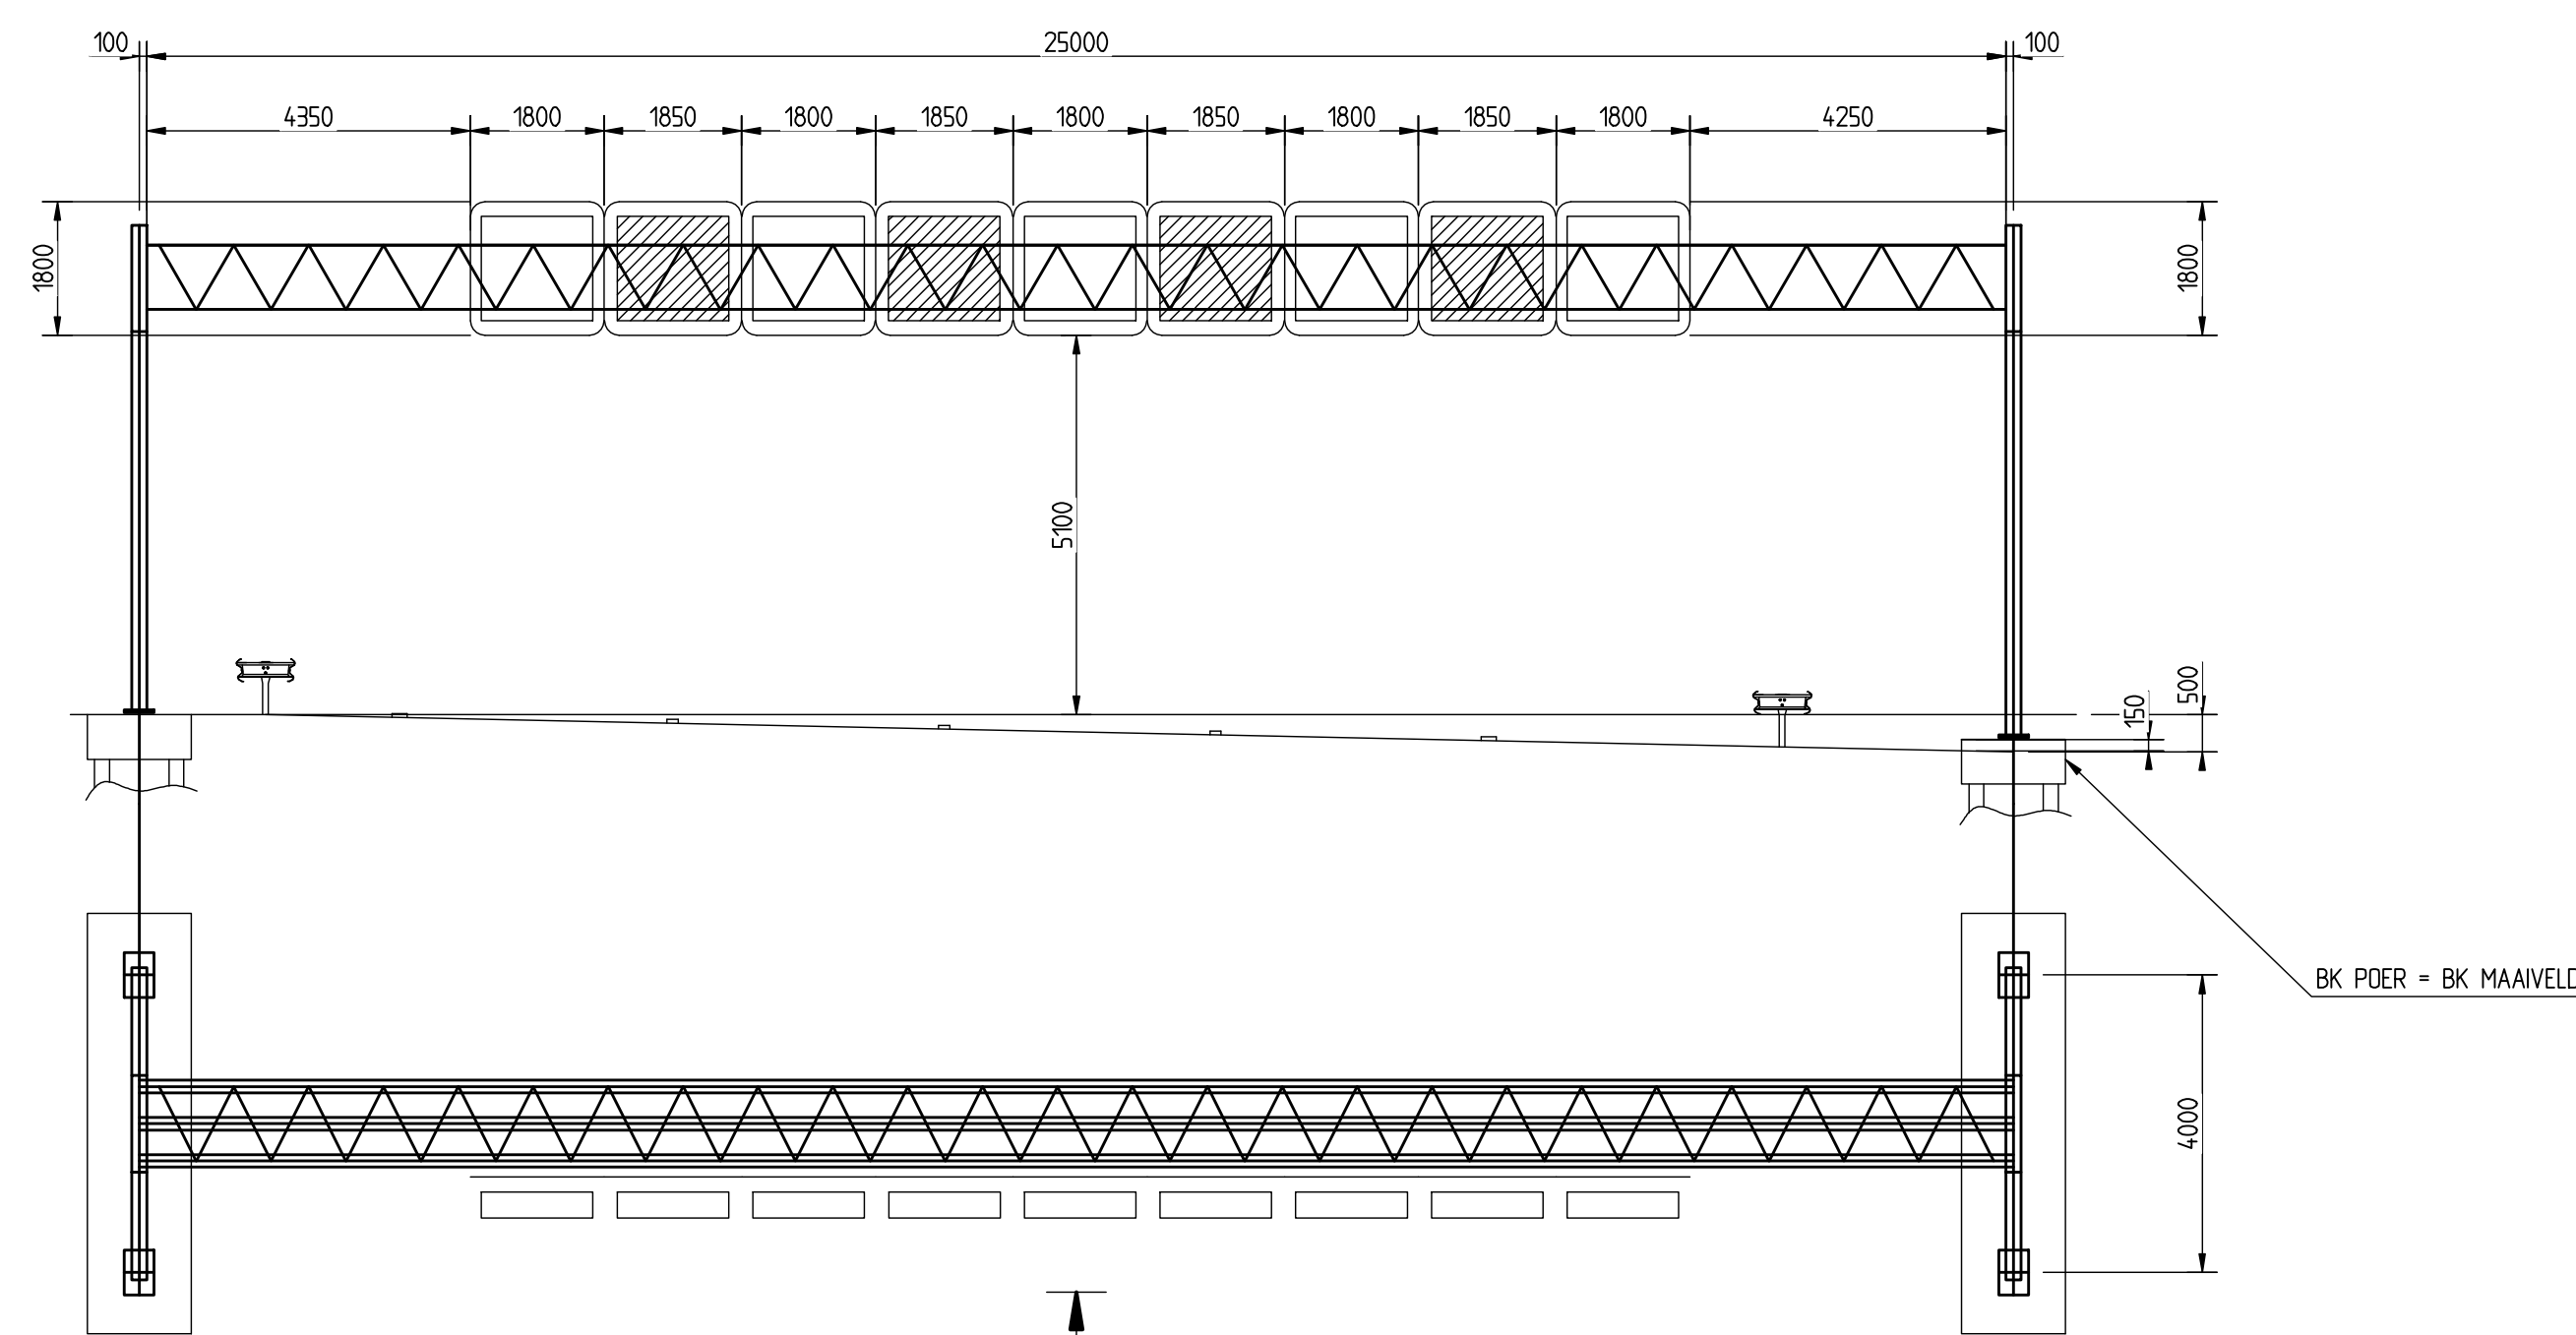

PORTALEN $\leq$ 25M
ZIE OVERZICHT TEK. 117095

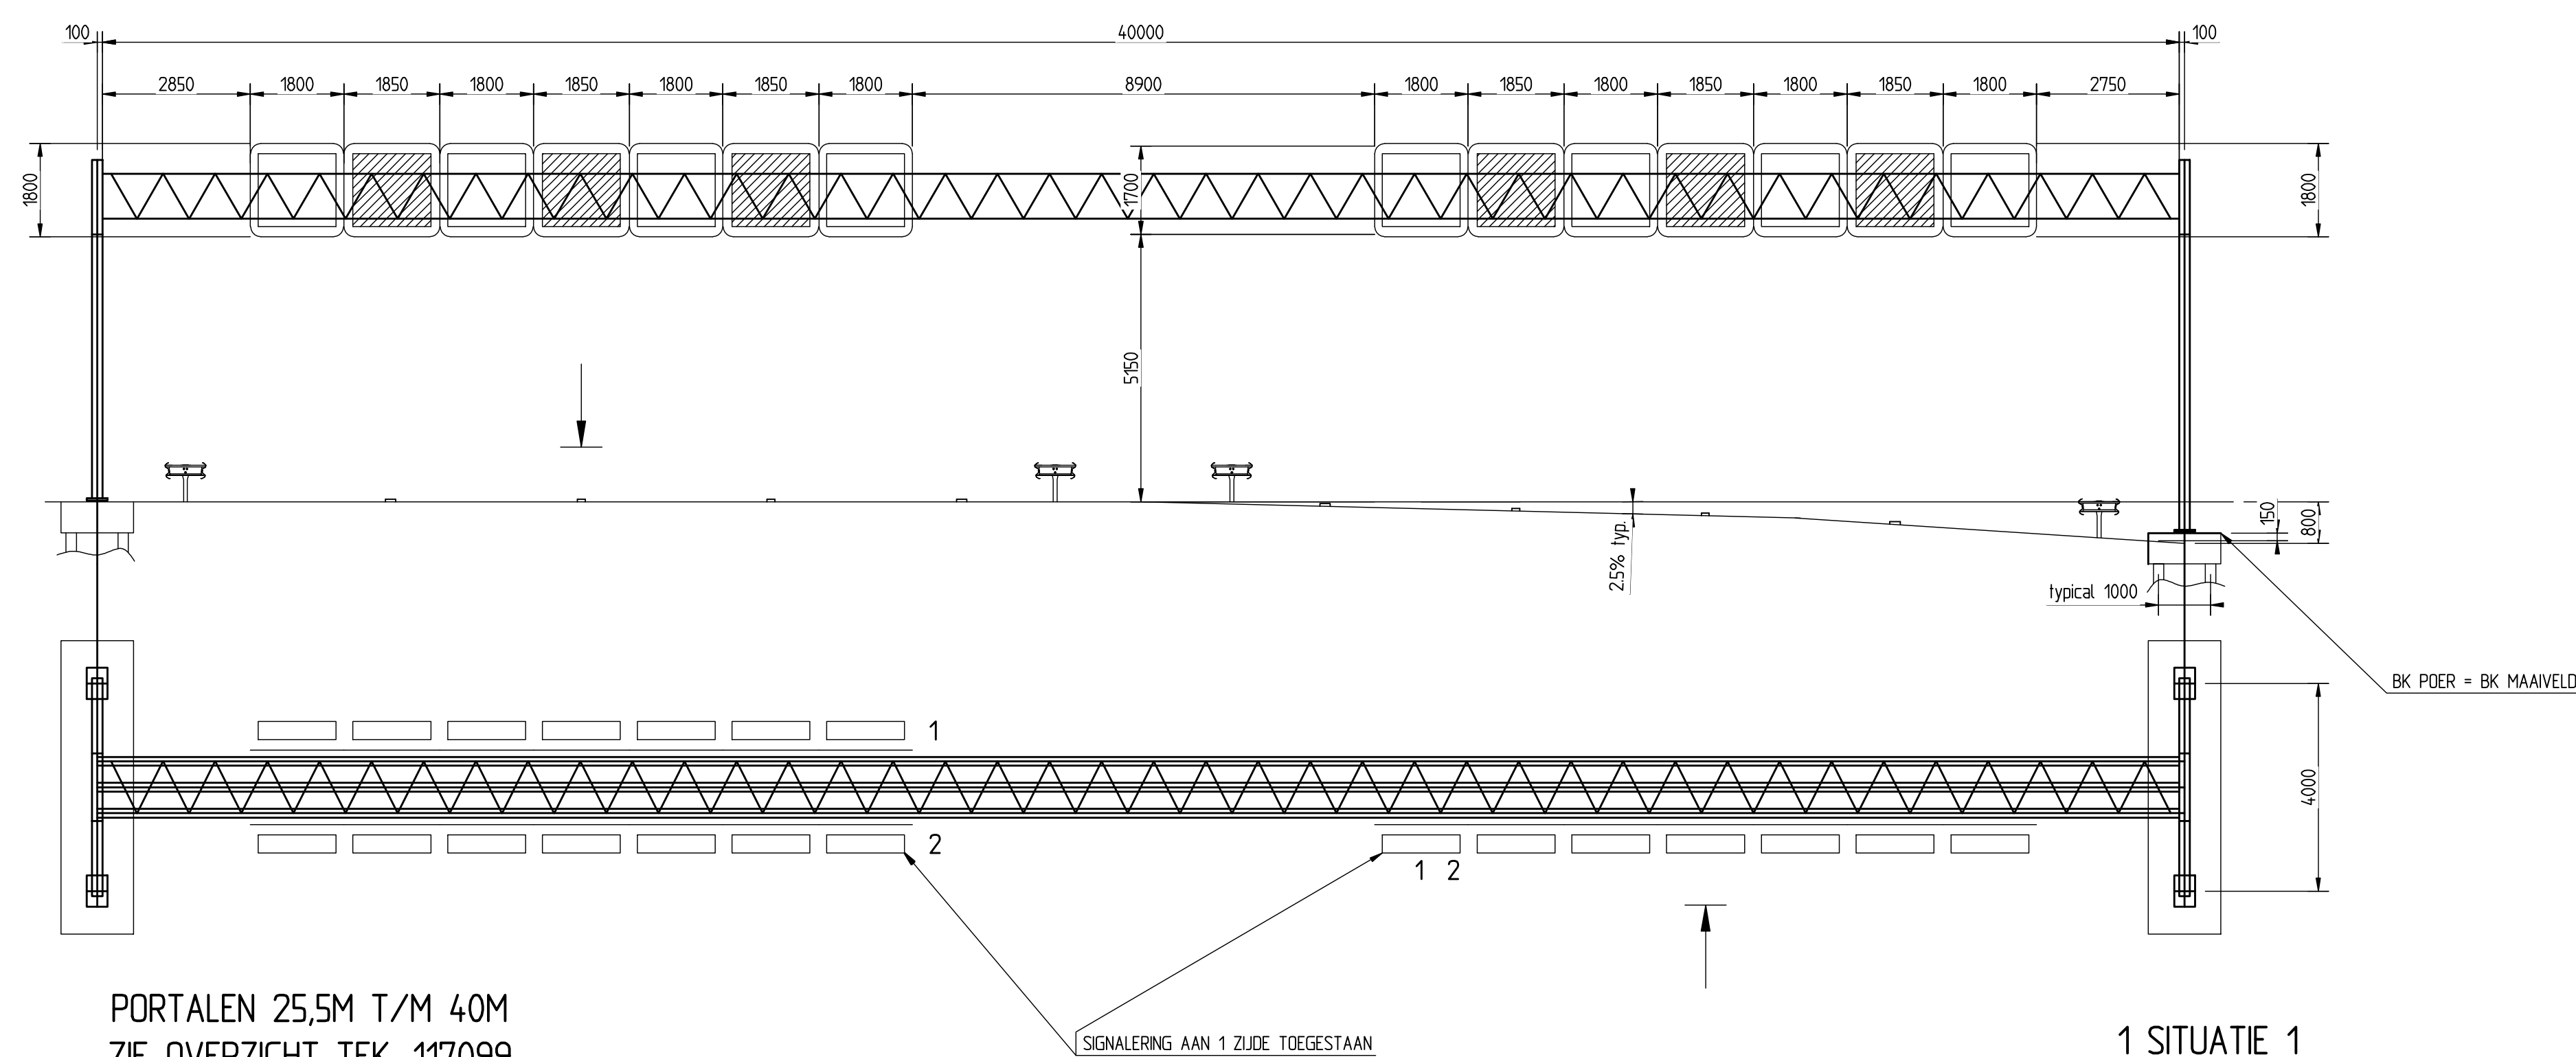

PORTALEN 25,5M T/M 40M
ZIE OVERZICHT TEK. 117099

SIGNALERING AAN 1 ZIJDE TOEGESTAAN

1 SITUATIE 1
2 SITUATIE 2
NIET IN COMBINATIE UITVOEREN

T.B.V. AANVULLENDE INFO
SIGNALERING

 Infrastructuur Ministerie van Infrastructuur en Milieu				hoofdafdeling		bureau uitvoering PT Structural		
				afdeling				
Standaardisatie portalen standaard 2011								
Portalen + Signalering						alc.		per.
						behoort bij		
						in 1 bladen, blad nr. 1		
						formaat A0		
						schaal 1:100		
getekend	ADS EE	per.	d.d. 01-09-2011	projectcode				
gecontroleerd	PT Structural	per.	d.d.	ontwerfcode				
vragegeven	RWS 2011	per.	d.d.	ontwerfcode				
status		versie		reg.nr.	119002			