


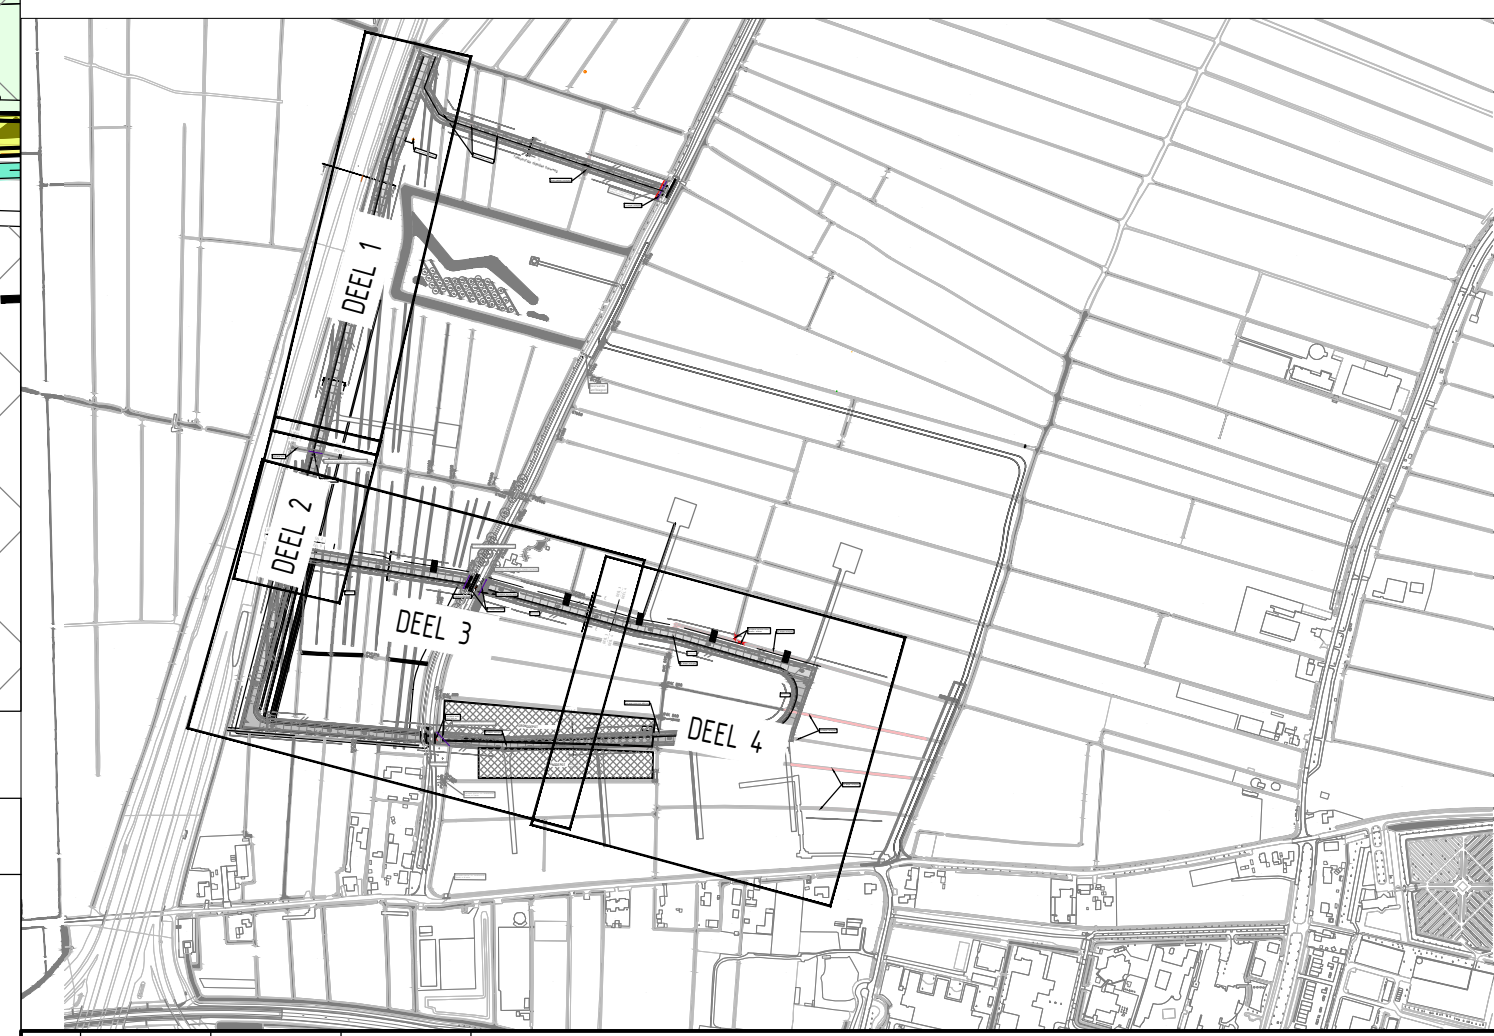

| Legenda |                                                                                 |  |                                                 |  |  |  |  |  |  |  |  |
|---------|---------------------------------------------------------------------------------|--|-------------------------------------------------|--|--|--|--|--|--|--|--|
|         | Werkgrans                                                                       |  | Aanbrengen bigbak met zand 11 x 1 x 1 meter     |  |  |  |  |  |  |  |  |
|         | Perceelgrans                                                                    |  | Locale dwarsprofiel                             |  |  |  |  |  |  |  |  |
|         | Plafondsgrans                                                                   |  | Te handhaven padenschemen tijdens werkzaamheden |  |  |  |  |  |  |  |  |
|         | Nieuw talud voorbelasting                                                       |  | Aanbrengen stalen buis Ø100 (2x, 1x)            |  |  |  |  |  |  |  |  |
|         | Te plaatsen padenschemen                                                        |  | Bestaande geleiding                             |  |  |  |  |  |  |  |  |
|         | Aanbrengen zand voorbelasting, laagdikte 3,0 meter                              |  | Te plaatsen bouwheu 5m uit geleiding            |  |  |  |  |  |  |  |  |
|         | Aanbrengen zand voorbelasting, laagdikte 2,0 meter                              |  | Aanbrengen schietconijnen, 2x2 m1               |  |  |  |  |  |  |  |  |
|         | Aanbrengen zand voorbelasting, laagdikte 2,85 meter                             |  | Bestaande (rijpel) stalen buis, Ø500 mm         |  |  |  |  |  |  |  |  |
|         | Aanbrengen extra voorbelasting t.p.v. bestaande watergrans                      |  | Bestaande duikers                               |  |  |  |  |  |  |  |  |
|         | Extra 50 cm dak                                                                 |  | Bestaande hoogspanningskast                     |  |  |  |  |  |  |  |  |
|         | Aanbrengen betonschraffuren keiervormaat, blokvormaat, kleur grijs, dikte 50 cm |  |                                                 |  |  |  |  |  |  |  |  |
|         | Bestaand water                                                                  |  |                                                 |  |  |  |  |  |  |  |  |
|         | Te graven greppel                                                               |  |                                                 |  |  |  |  |  |  |  |  |
|         | Te handhaven greppel                                                            |  |                                                 |  |  |  |  |  |  |  |  |
|         | Aanbrengen horizontale drainage EN100                                           |  |                                                 |  |  |  |  |  |  |  |  |
|         | Te plaatsen zandbak met nummer                                                  |  |                                                 |  |  |  |  |  |  |  |  |

|    |            |          |            |   |
|----|------------|----------|------------|---|
| A  | 18-07-2025 | WB       | RIN        | Plaatsingsbesluit verhoofd drainage buisvoet aangegeven in profiel, -profiel G0 aangegeven en palen in gaastrand hekken vervangen voor bouwfout |
| Wp | Datum      | Gedebied | Geocentrum | Aandrijving   |

|   |                                      |                                                                   |
|---|--------------------------------------|-------------------------------------------------------------------|
|  <div style="display: inline-block; vertical-align: middle; margin-left: 10px;"> <h1 style="margin: 0;">Gemeente<br/>Gorinchem</h1> </div> | <b>DEFINITIEF</b>                    |                                                                   |
|   | Formaat<br><b>A0</b>                 |                                                                   |
|   | Schaal<br><b>1:500</b>               |                                                                   |
|   | Datum<br><b>18-06-2025</b>           | Getekend<br><b>W. BAKKER</b><br>Gecontroleerd<br><b>R.D. WILD</b> |
|   | Tekeningnummer<br><b>25-B-0053.A</b> |                                                                   |

|                   |                                                                   |
|-------------------|-------------------------------------------------------------------|
| <b>Project</b>    | <b>:INDUSTRIETERREIN GROOTE HAAR<br/>VOORBELASTING HOOFDWEGEN</b> |
| <b>Onderdeel:</b> | <b>NIEUWE SITUATIE BLAD 2-2</b>                                   |
| <b>Fase</b>       | <b>:BESTEK (BESTEKNR. R.D-0053)</b>                               |

|                                                                        |             |                   |                                                        |
|------------------------------------------------------------------------|-------------|-------------------|--------------------------------------------------------|
| STADHOUDELIJN 1                                                        | ROOSTER 108 | 4200 AC GORINCHEM | TEL. 140383                                            |
| <a href="http://WWW.GEMEENTEGORINCHEM.NL">WWW.GEMEENTEGORINCHEM.NL</a> |             |                   | <a href="http://WWW.GORINCHEM.NL">WWW.GORINCHEM.NL</a> |