




Legenda

- onderzoekslocatie
- gewogen asbestgehalte > interventiewaarde in bovengrond (tot 0,4 à 0,9 m -mv)
- gewogen asbestgehalte > interventiewaarde alleen in ondergrond (vanaf 0,5 tot max. 1,5 m -mv)
- gesaneerd
- beton
- proefgat
- proefsleuf
- Verontreinigingssituatie asbest
 - geen asbest aangelooond
 - gewogen asbestgehalte < 50 mg/kg d.s.
 - gewogen asbestgehalte > 50 mg/kg d.s.
 - gewogen asbestgehalte > 100 mg/kg d.s.
 - gewogen asbestgehalte > 100 mg/kg d.s. en niet reinigbaar (gemeten gehalte niet-hechgebonden asbest > 1.000 mg/kg d.s. en/of gemeten gehalte gehalte hechgebonden asbest > 10.000 mg/kg d.s.)

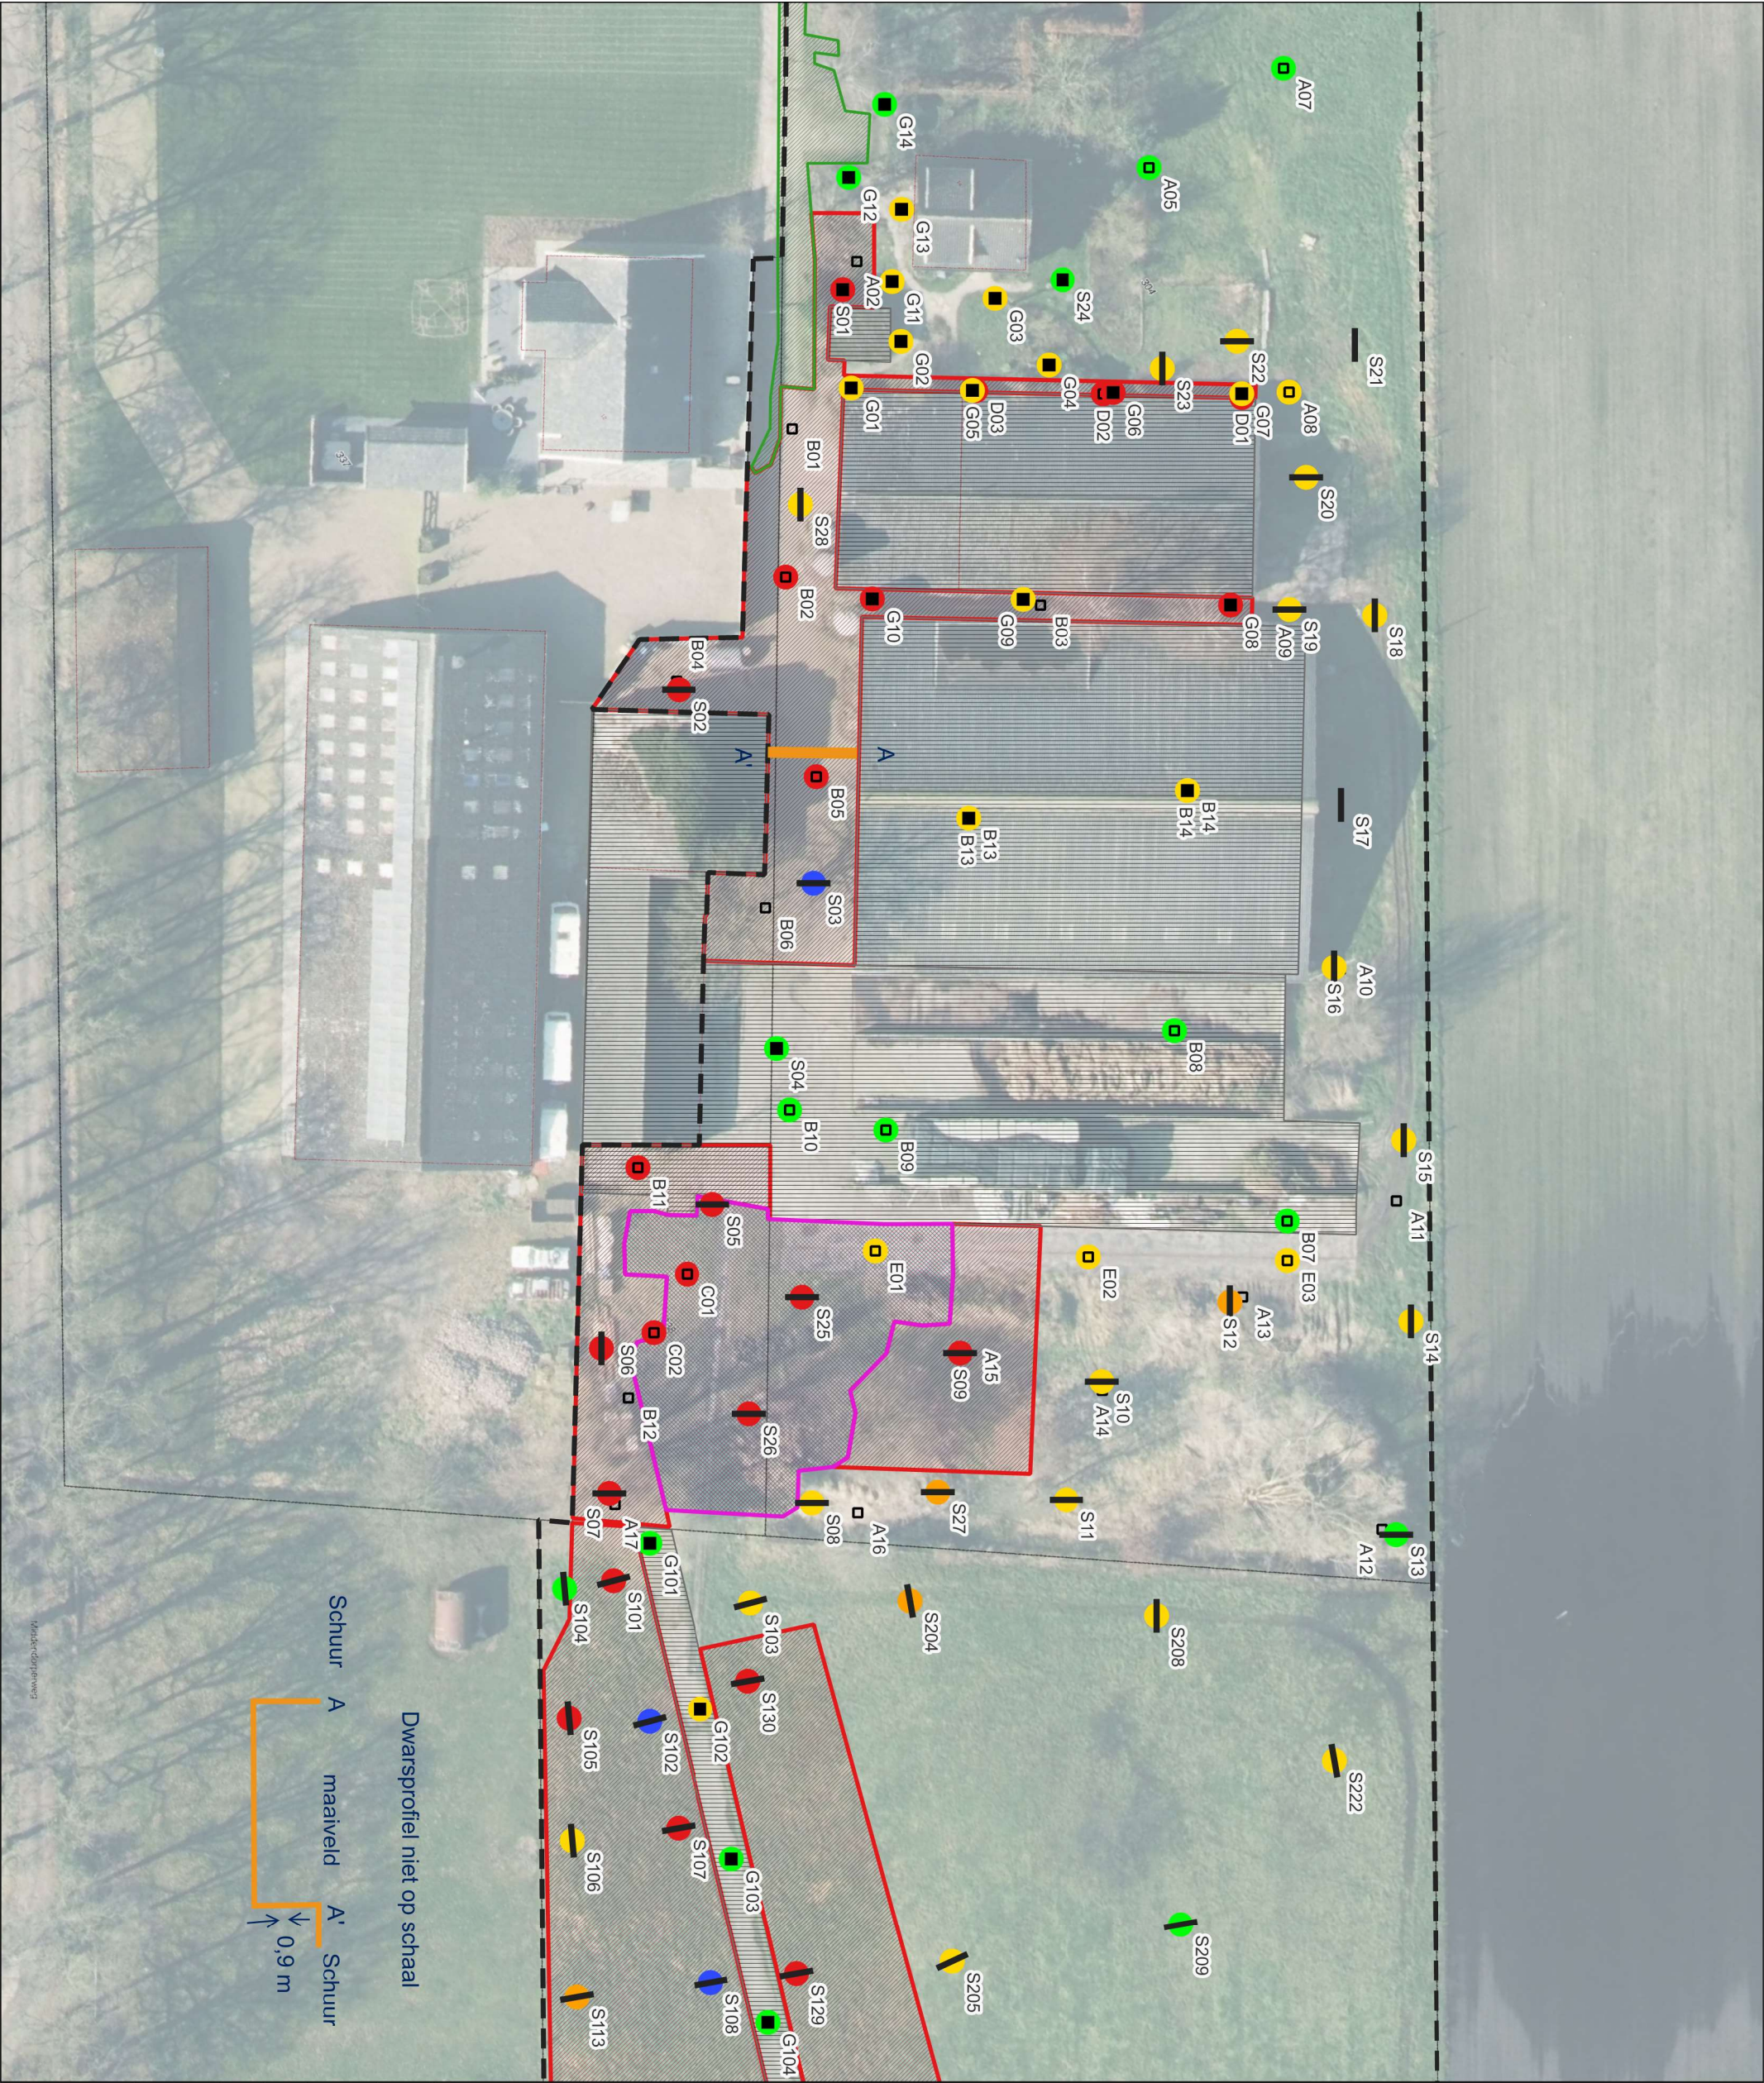

Projectnaam:

Titel:	
Situatietekening met onderzoekspunten	
Opdrachtgever:	
Gemeente	
Schaal:	Projectnummer:
1:500	1A
Getekend:	Datum tekening:
A3	Formaat: