

EPOS Raadzaal

- C 1tm 7 camera's voor actoren 2,6mtr van de vloer
- C 8 camera overzichtsbeeld? 2,6mtr van de vloer
- L1 tm L4 Geluid spraak/ presentatie voorzitter-raadsleden
- L5 tm L10 luidsprekers spraak/ presentatie publiek

- Asp 2-3Aansluiting voor pers
- 1x Regie voor griffie (met VZ bediening)
- 1x Regie voor AV (griffie ondersteuning)


- M1-M2 monitoren voor raadsleden
- M1 110 inch
- M2 89 inch
- M3 tm M5 55 inch monitoren publiek
- 2x AV rack achter griffie regie

- 37 x Vergaderposten met pas en agenda
- 1x VZ post met functie
- RF voorziening slechthorende
- 2x aansluiting voor presentatie AV regie
- 1x draadloos presenteren (heel de zaal)
- 3x Interruptie/ wethouder spreekplaats/ katheders
- 1 tm 14 x vloerpotten

Bijzonderheden.

Licht gordijnen Dali?

Overloop trouwzaal

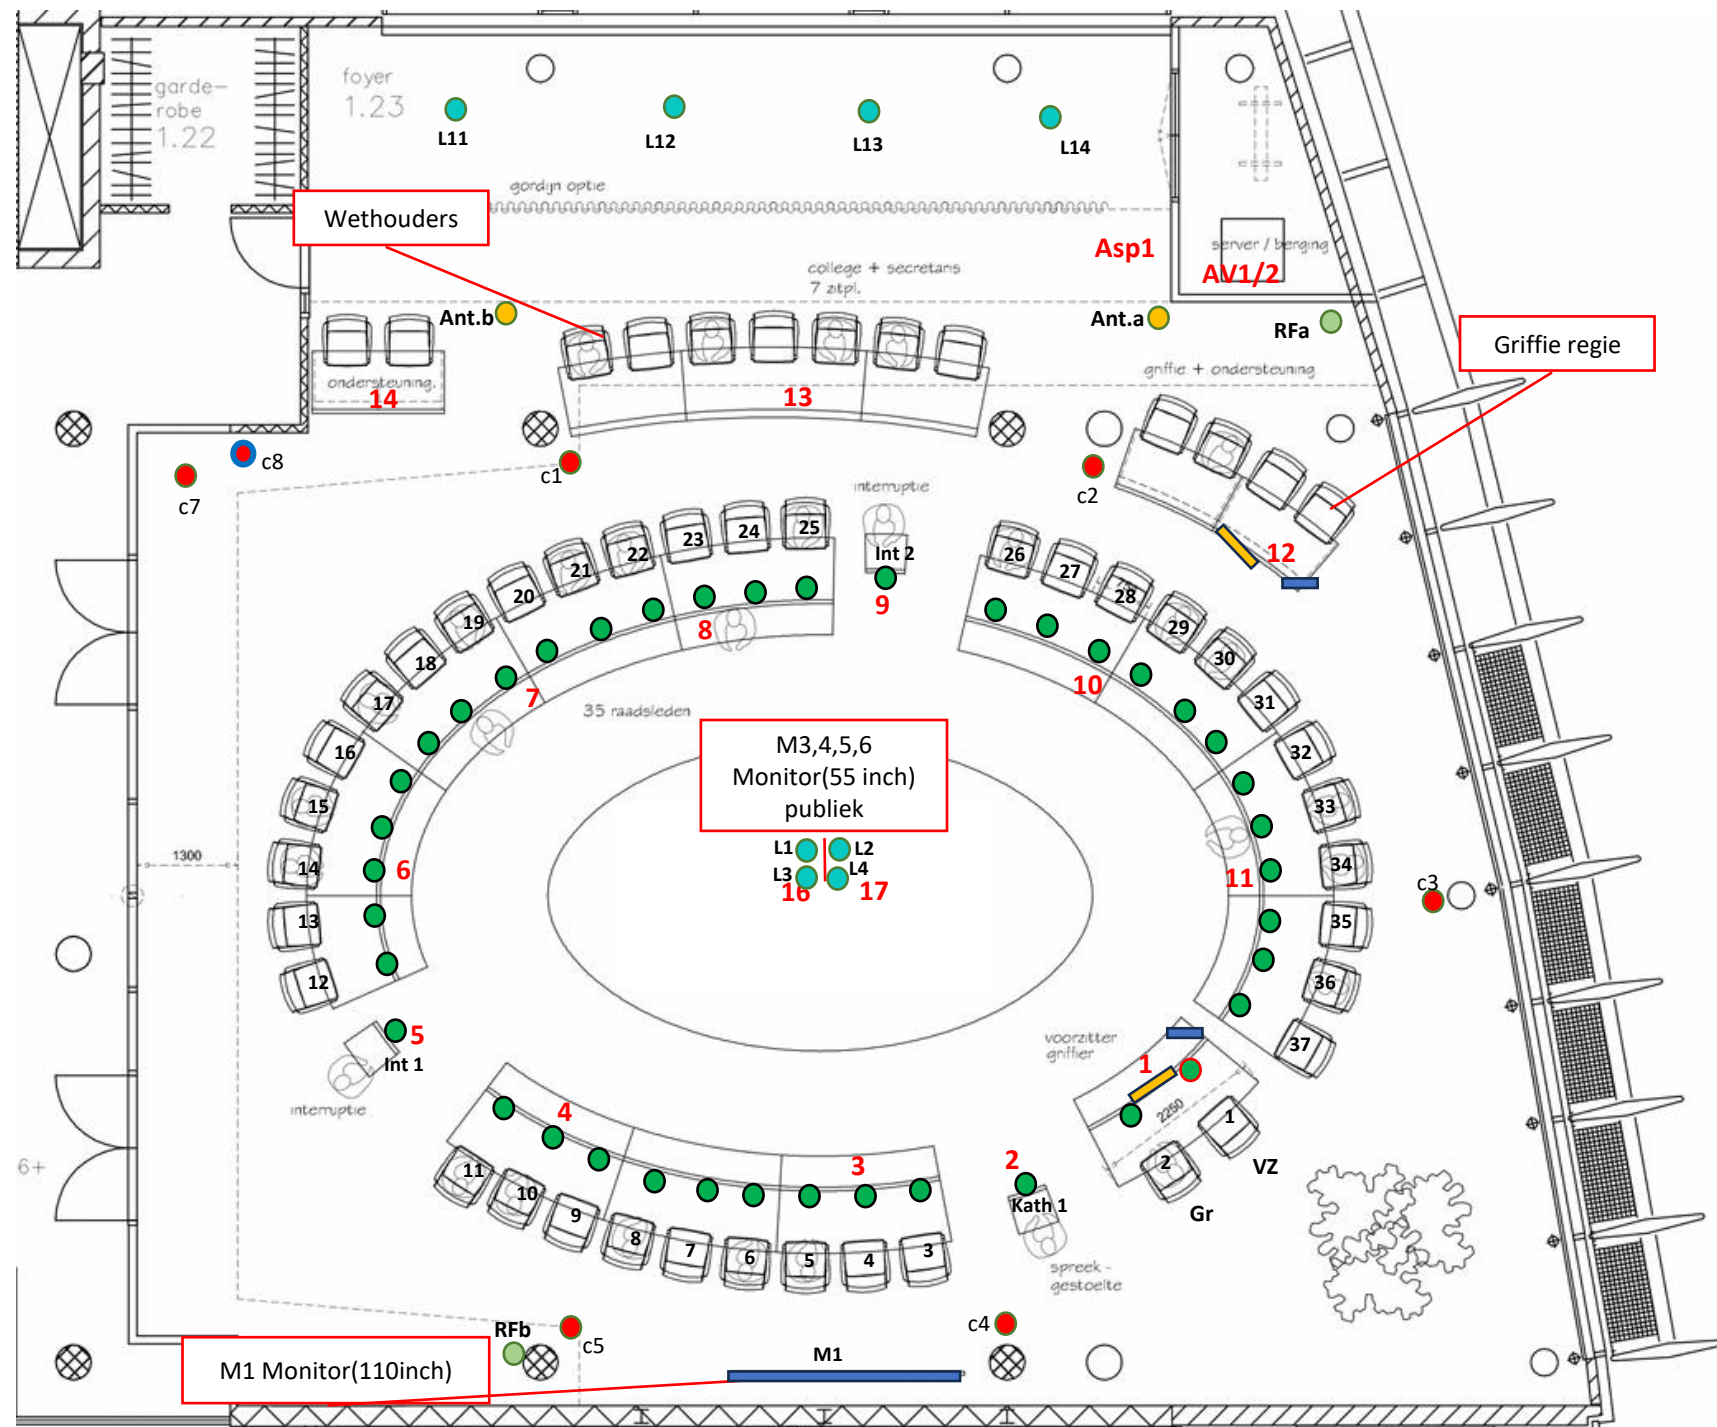

EPOS Raadzaal

- C 1tm 7 camera's voor actoren 2,6mtr van de vloer
- C 8 camera overzichtsbeeld? 2,6mtr van de vloer
- L1 tm L4 Geluid spraak/ presentatie voorzitter-raadsleden
- L5 tm L10 luidsprekers spraak/ presentatie publiek

- Asp 2-3Aansluiting voor pers
- 1x Regie voor griffie (met VZ bediening)
- 1x Regie voor AV (griffie ondersteuning)


- M1-M2 monitoren voor raadsleden
- M1 110 inch
- M2 89 inch
- M3 tm M5 55 inch monitoren publiek
- 2x AV rack achter griffie regie

- 37 x Vergaderposten met pas en agenda
- 1x VZ post met functie
- RF voorziening slechthorende
- 2x aansluiting voor presentatie AV regie
- 1x draadloos presenteren (heel de zaal)
- 3x Interruptie/ wethouder spreekplaats/ katheders
- 1 tm 14 x vloerpotten

Bijzonderheden.

Licht gordijnen Dali?

Overloop trouwzaal

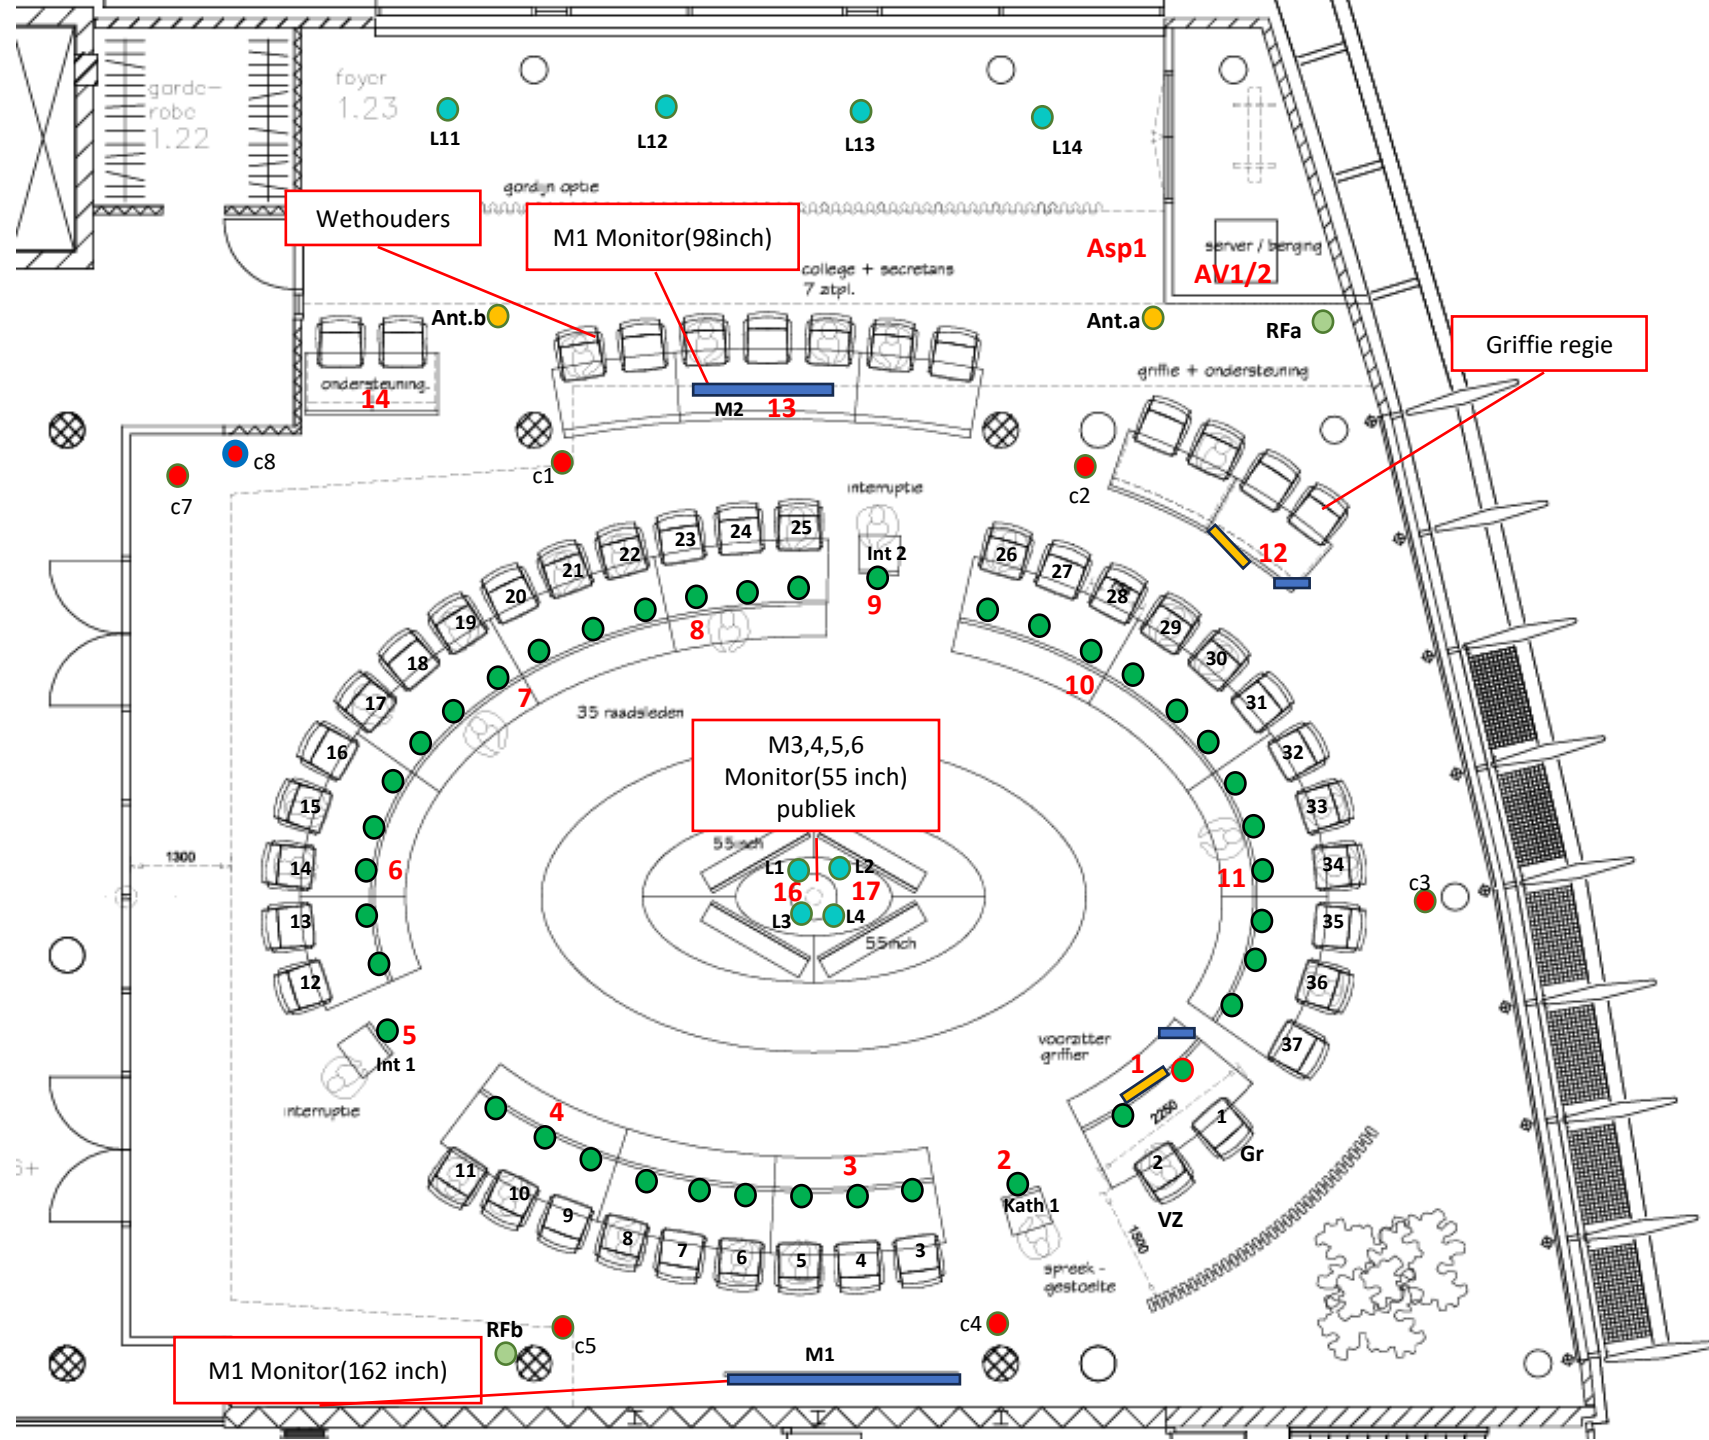

EPOS Raadzaal

- C 1tm 7 camera's voor actoren 2,6mtr van de vloer
- C 8 camera overzichtsbeeld? 2,6mtr van de vloer
- L1 tm L4 Geluid spraak/ presentatie voorzitter-raadsleden
- L5 tm L10 luidsprekers spraak/ presentatie publiek

- Asp 2-3Aansluiting voor pers
- 1x Regie voor griffie (met VZ bediening)
- 1x Regie voor AV (griffie ondersteuning)


- M1-M2 monitoren voor raadsleden
- M1 110 inch
- M2 89 inch
- M3 tm M5 55 inch monitoren publiek
- 2x AV rack achter griffie regie

- 37 x Vergaderposten met pas en agenda
- 1x VZ post met fuctie
- RF voorziening slechthorende
- 2x aansluiting voor presentatie AV regie
- 1x draadloos presenteren (heel de zaal)
- 3x Interruptie/ wethouder spreekplaats/ kathedor
- 1 tm 14 x vloerpotten

Bijzonderheden.

Licht gordijnen Dali?

Overloop trouwzaal

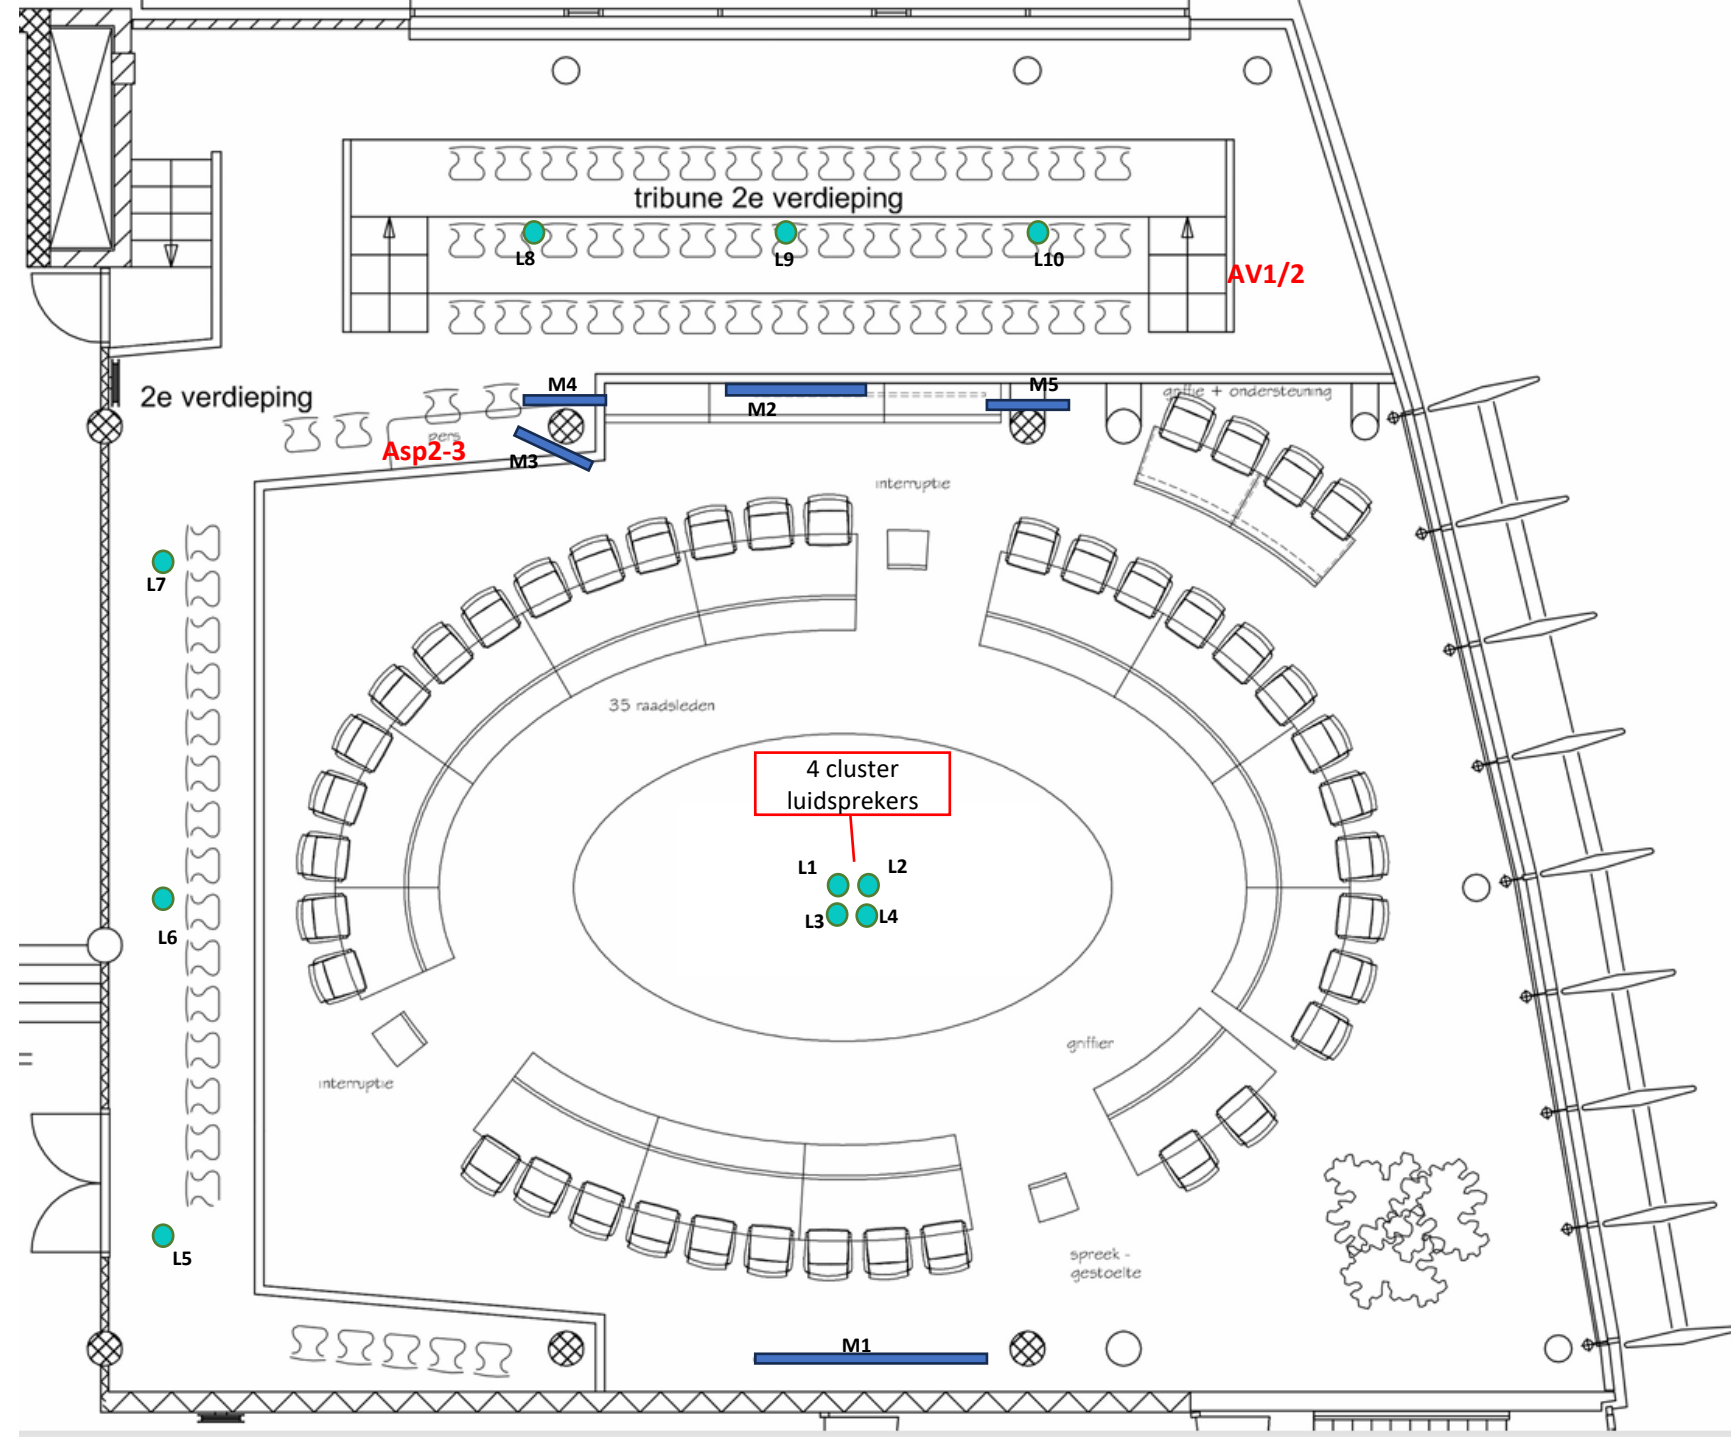

EPOS Commissiezaal

- C 1tm 7 camera's 2,6mtr van de vloer
- C 8 camera overzichtsbeeld? 2,6mtr van de vloer
- L1 tm L4 Geluid spraak/ presentatie voorzitter-raadsleden
- L5 tm L10 luidsprekers spraak/ presentatie publiek

- Asp 1 Aansluiting voor pers
- 1x Regie voor griffie (met VZ bediening)
- 1x Regie voor AV (griffie ondersteuning)

- M1-M4 monitoren voor raadsleden
- M5 - M6 65 inch monitoren publiek
- 1x AV rack

- 29 x Vergaderposten met pas
- 1x VZ post
- RF voorziening slechthorende
- 2x aansluiting voor presentatie AV
- 1x draadloos presenteren (heel de zaal)

Bijzonderheden.

- Licht gordijnen Dali?
- Overloop trouwzaal

