


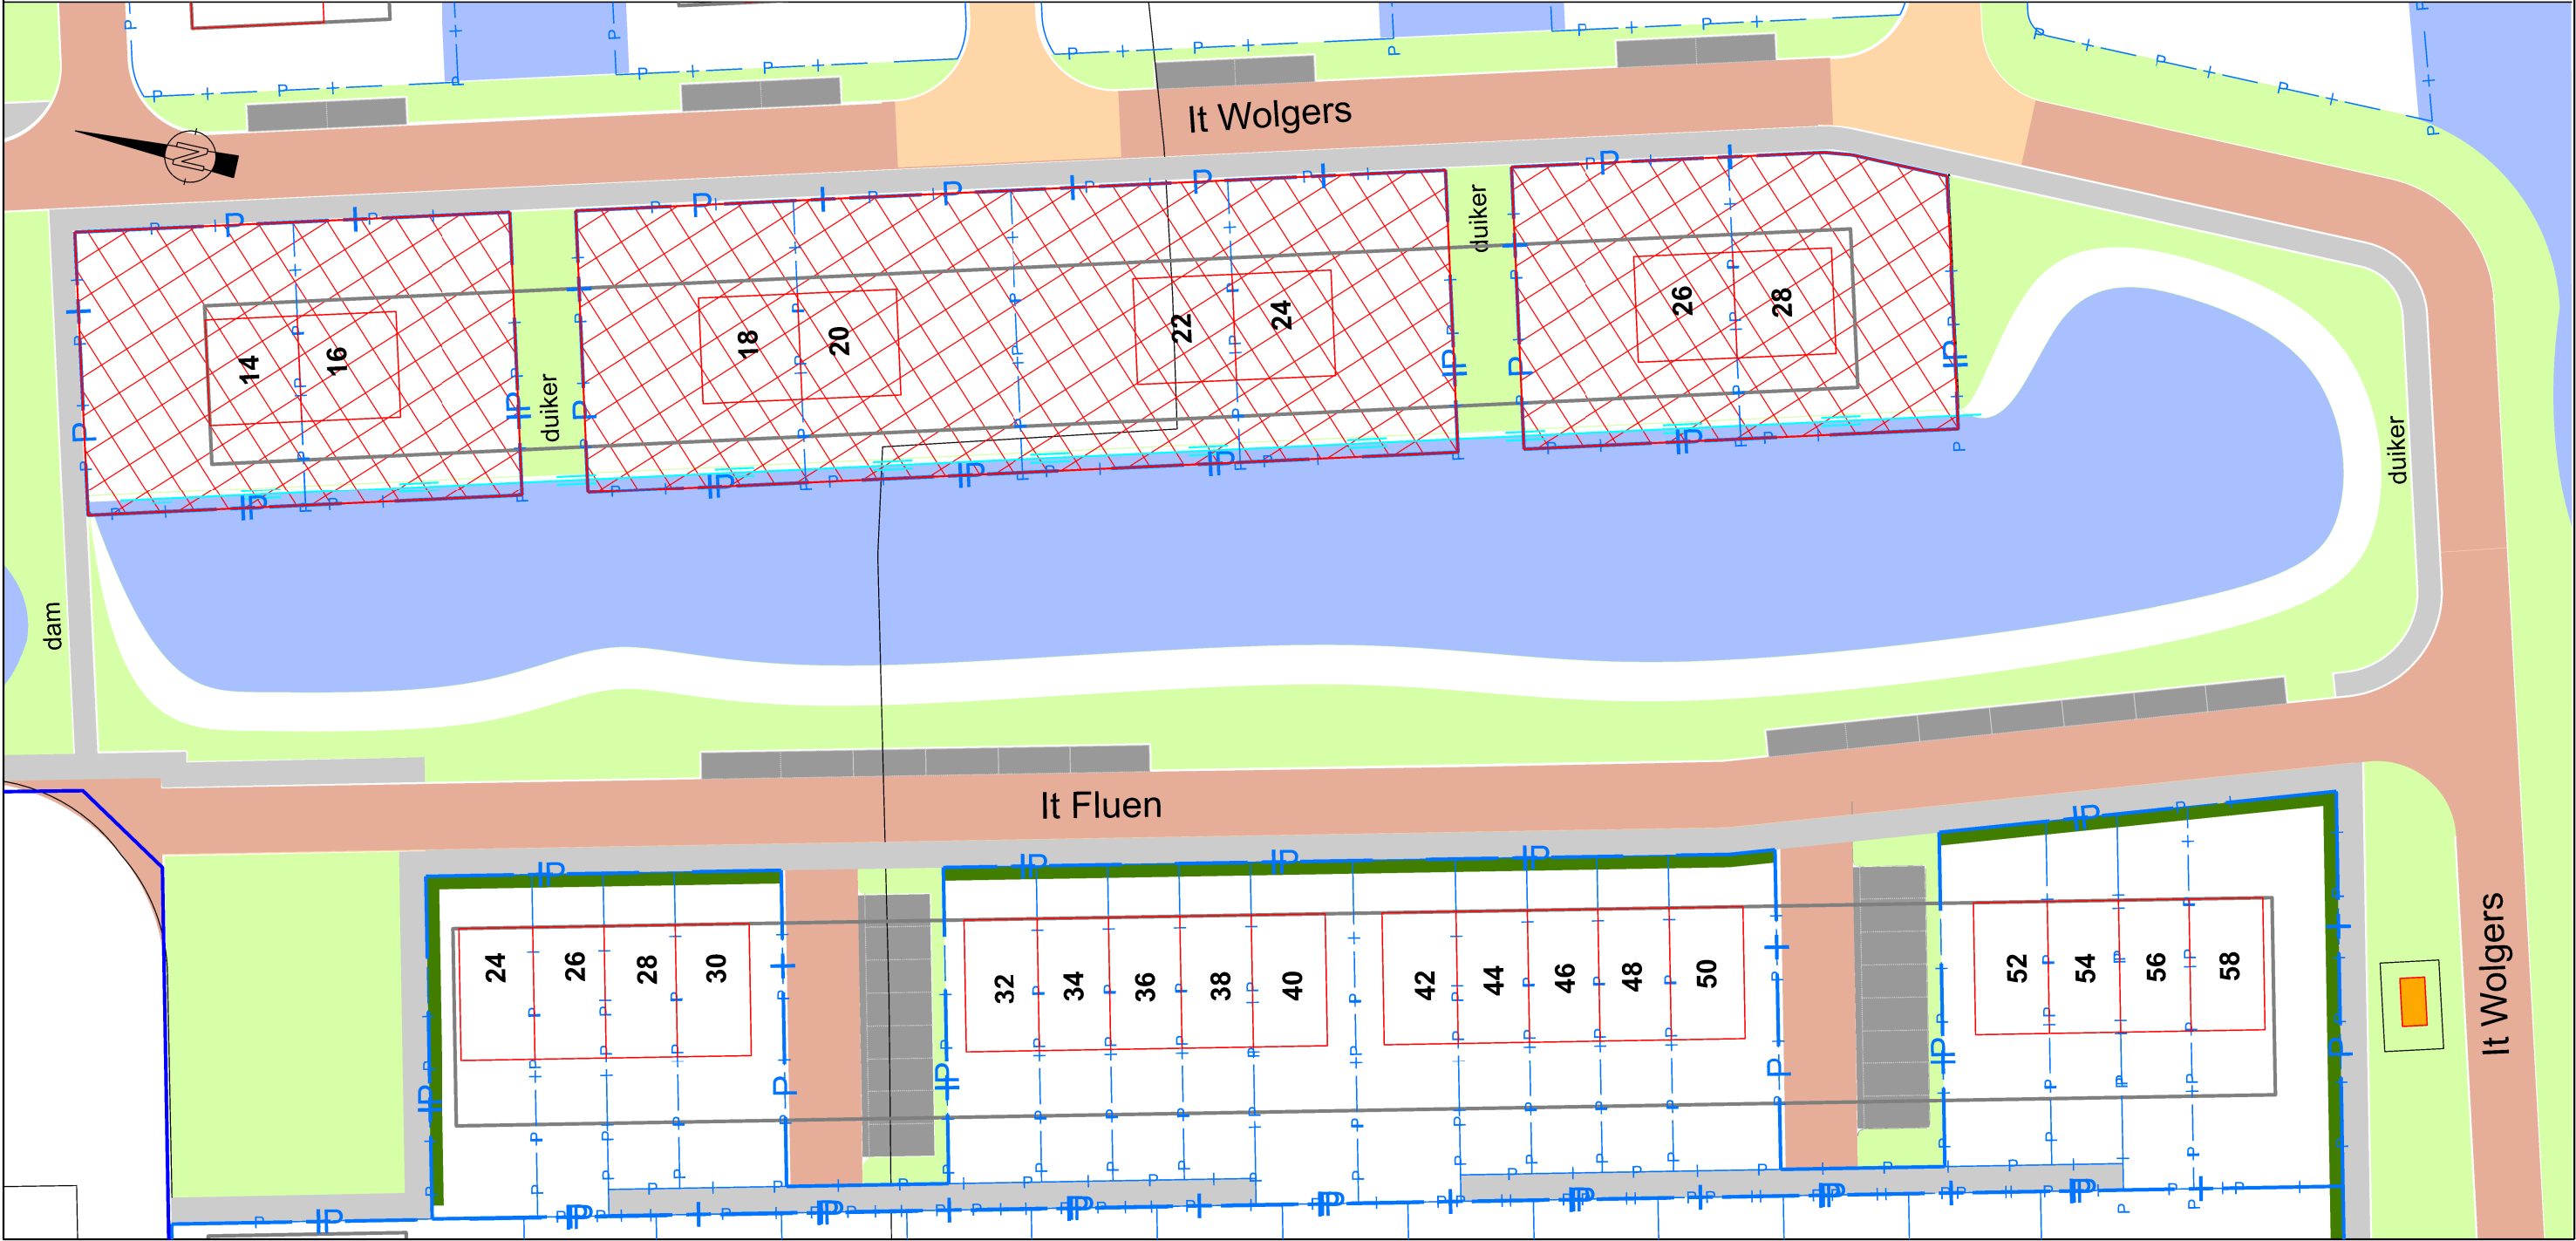

Legenda

- projectgrens
- perceelgrens en oppervlakte
- bouwvlak IMRO
- woning (indicatief)
- wegen
- trottoir
- water
- groen
- natuurvriendelijke oever
- houten walbeschoeiing
- te verkopen

kadastrale gemeente:
Gorredijk

Sectie: F no. 908 deels
sectie: F no. 914 deels

De (kadastrale) gegevens op deze tekening zijn niet bindend en puur informatief. De exacte ligging van de perceelsgrenzen kan afwijken van de kadastrale gegevens. De maken en oppervlakten in deze tekening kunnen afwijken van de definitieve meting.

It Wolgers

nr. 14 en 16:
ca. 710m²

nr. 18 t/m 24:
ca. 1410m²

nr. 26 en 28:
ca. 696m²

Gorredijk
Loevestein 4-zuid

Verkoop kavels It Wolgêrs

d.d.: 10/20/2025
formaat ISO A3
schaal 1:500