




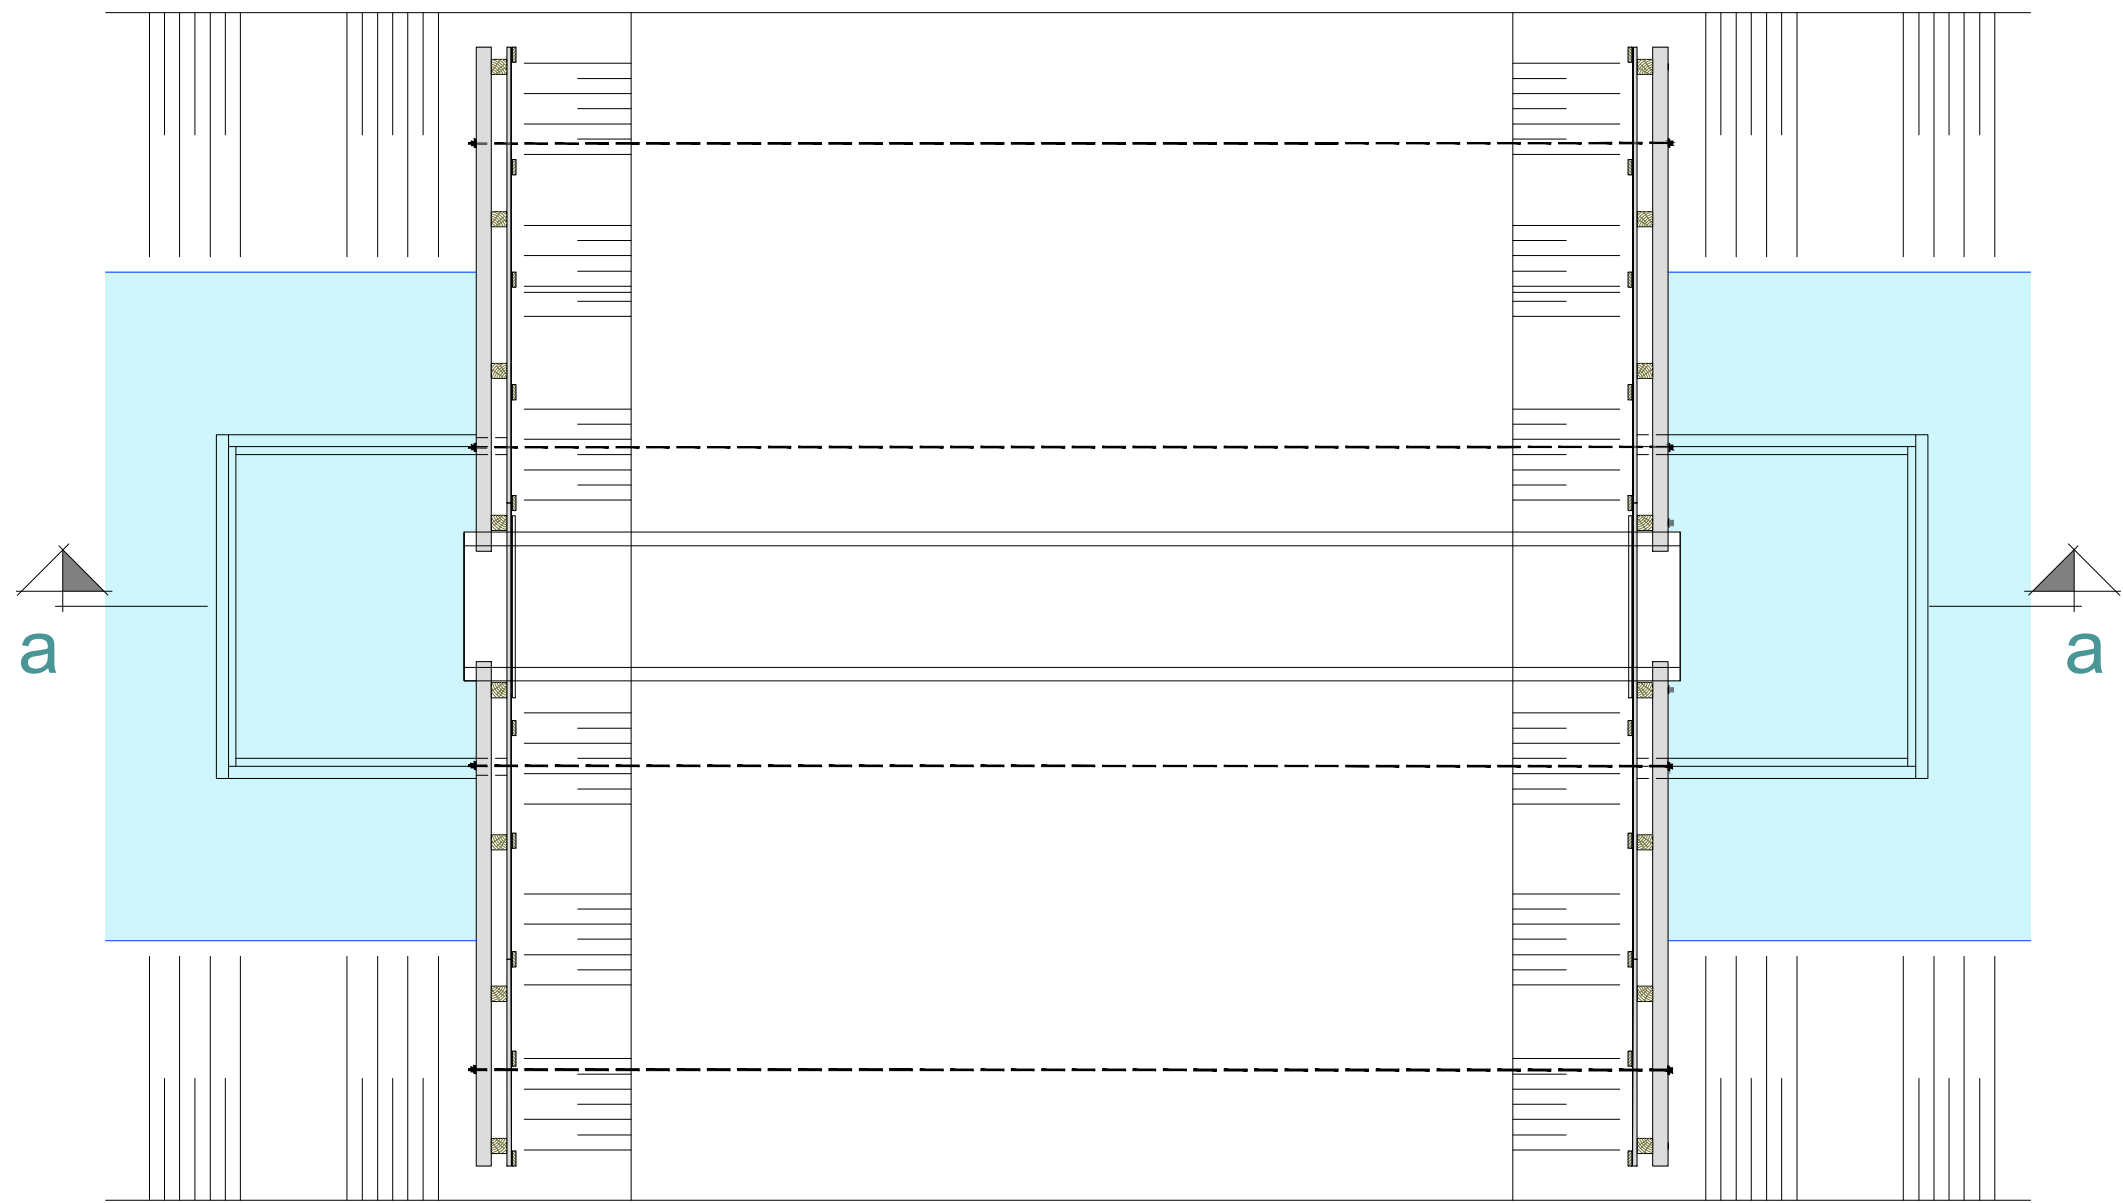


bovenaanzicht
1:50

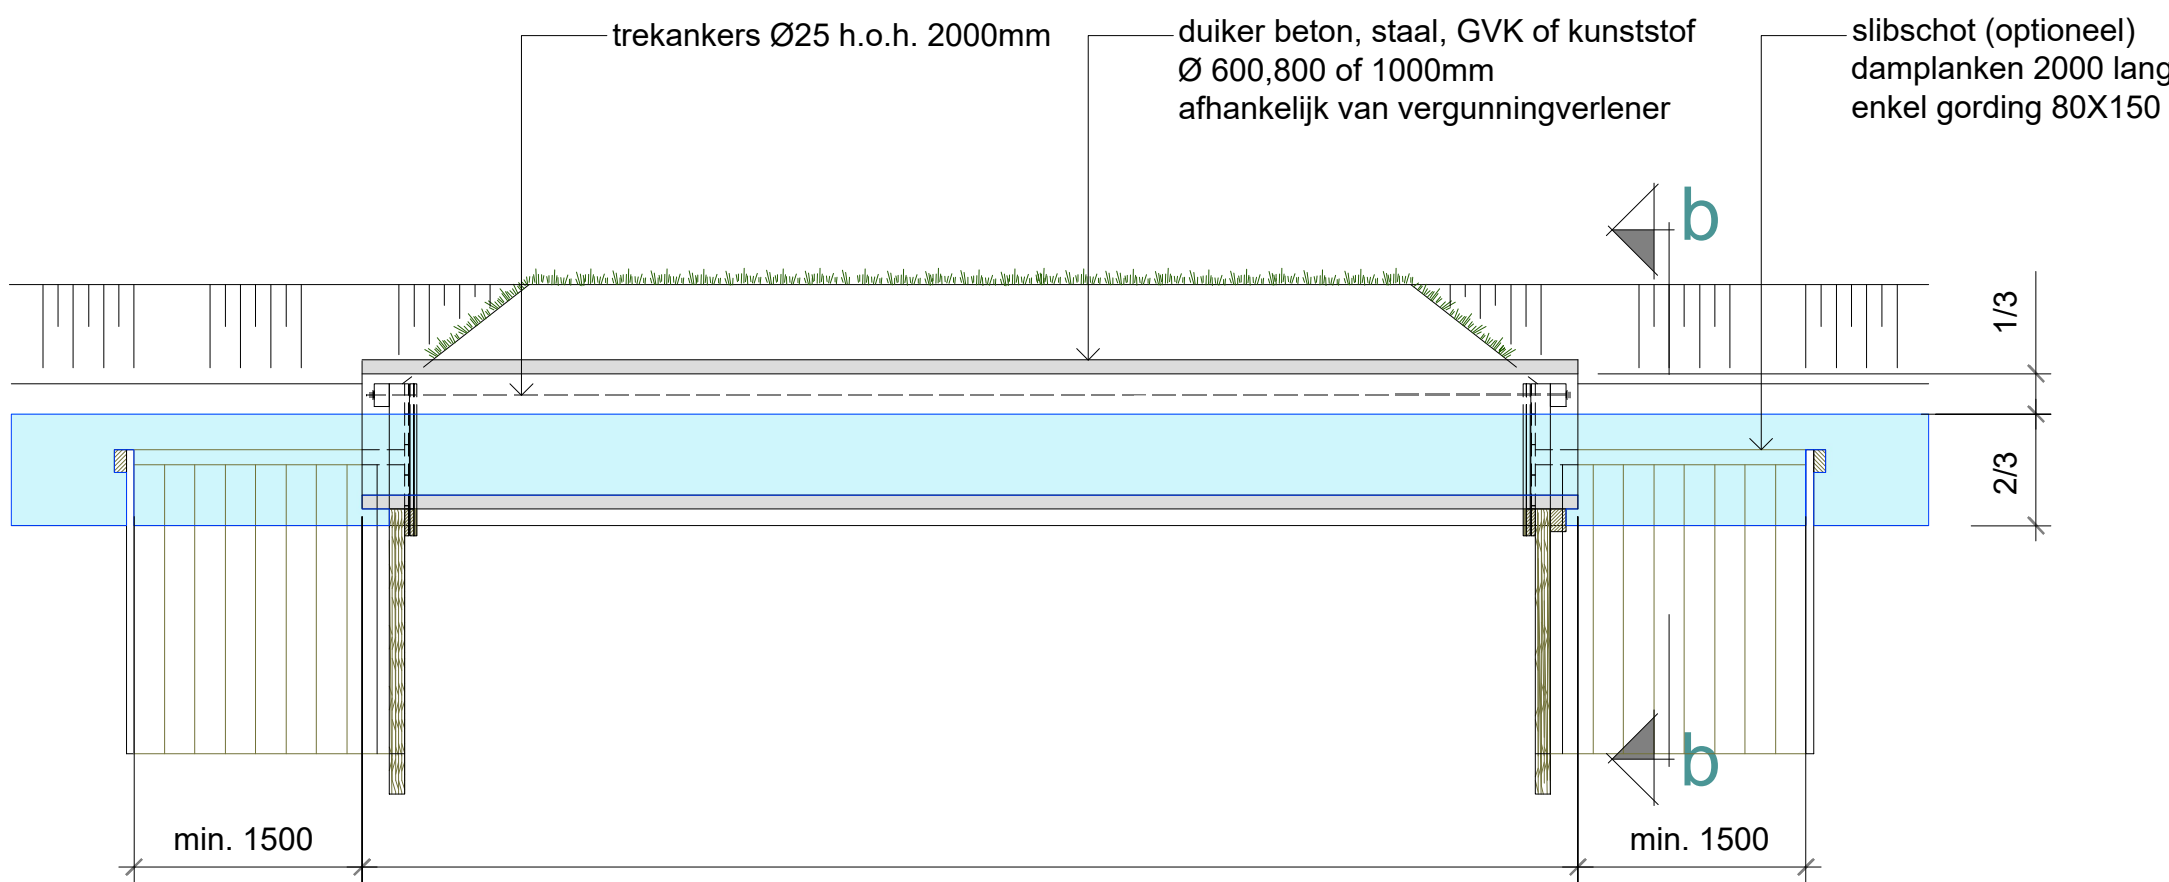


doorsnede a-a
1:50

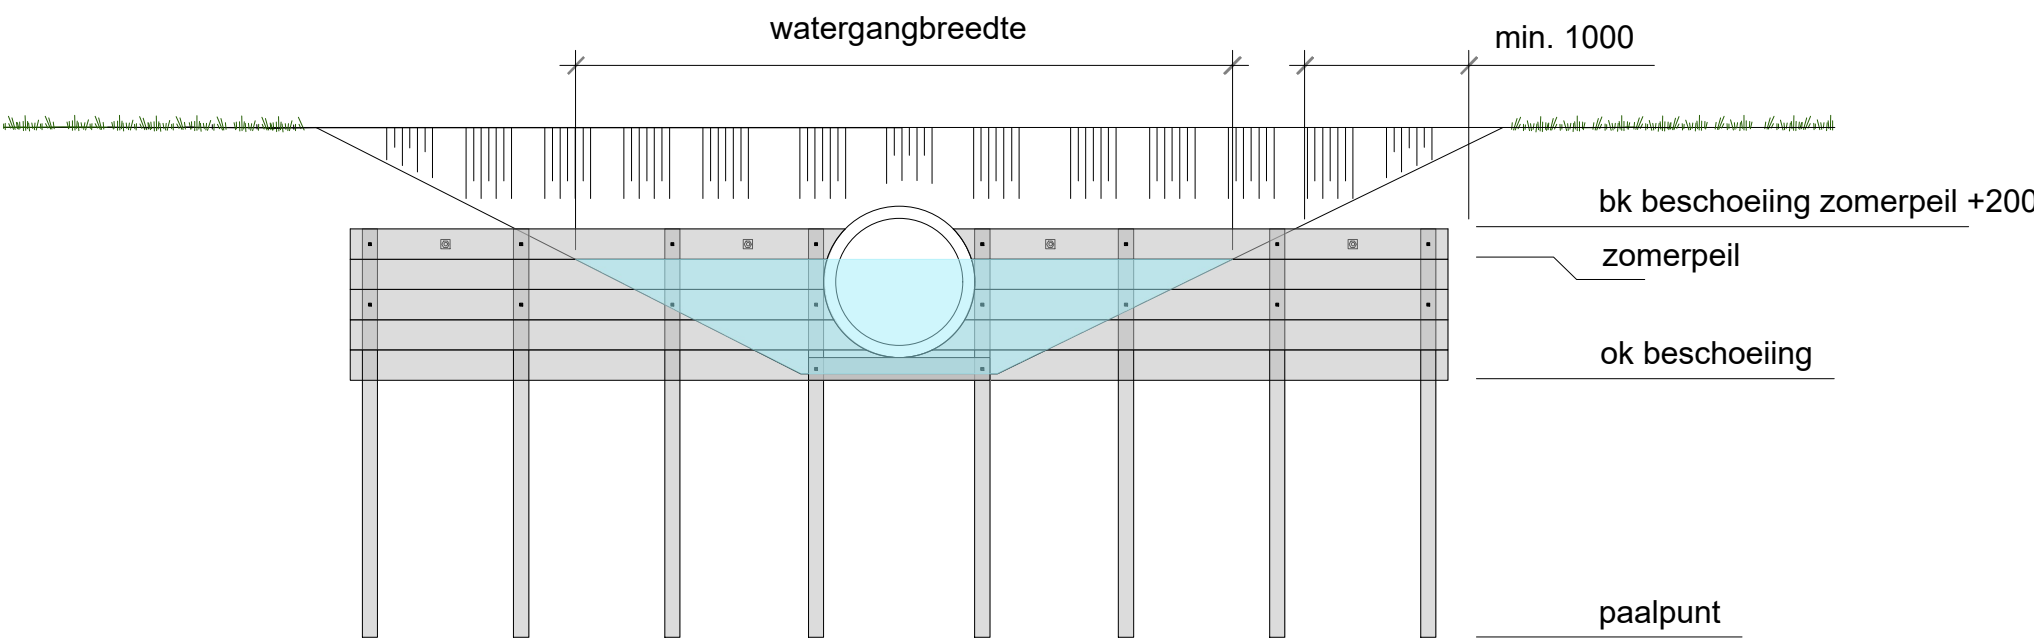

doorsnede b-b
1:50

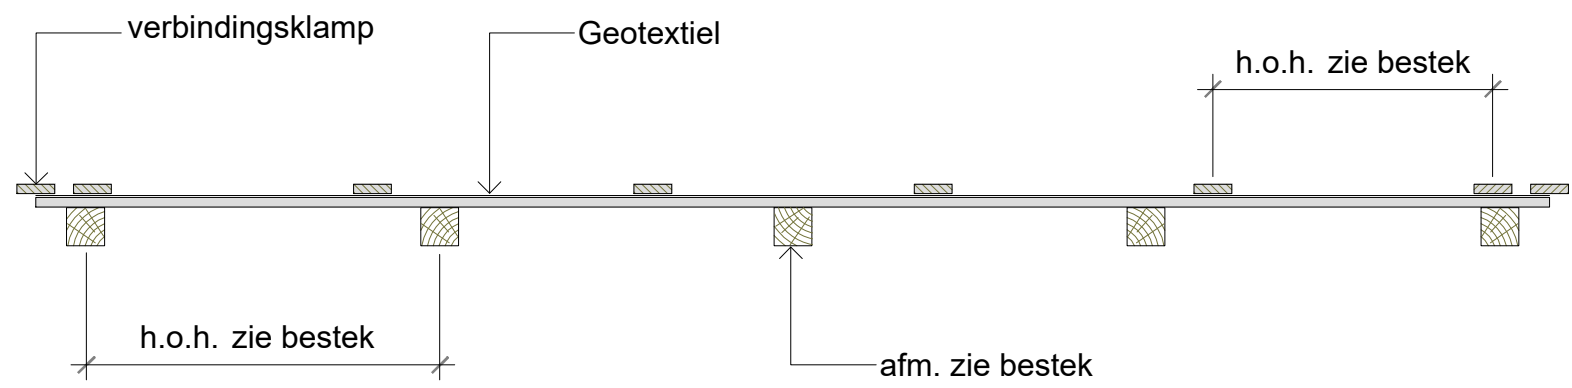

bovenaanzicht
1:20

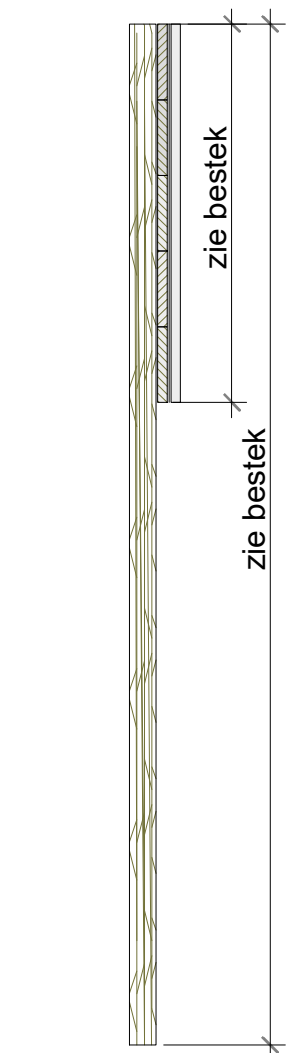

doorsnede
1:20

opbouw van de schotten
-planken: dikte 25, breedte minimaal 200
-klampen: dikte minimaal 25, breedte en h.o.h. zie bestek
-Geotextiel tussen de planken en de klampen

hardhouten palen: Dikte en Lengte: in het werk bepalen

bevestiging
-per kruizing plank/klamp 5 gegalvaniseerde spijkers
lang 70 met de omgeslagen kant van de spijker in het dekhout
-schot aan de palen bevestigen dmv slotbouten, th. verz. M8x170 met volgtring en moer, verspringend

Getekend door	Gecontroleerd door	Goedgekeurd	Blad	Aantal	Taal	Documentstatus
-	-	-	-	-	NL	CONCEPT
Projectnr.	Tekeningnummer	Besteknummer	Schaal	Formaat	Documenttype	Datum uitgifte
-	-	-	1:20, 1:50	A1	TEKENING	30-9-2025
Project	Principeontwerp horizontale verbindingsduiker					
Opdrachtgever	Hoogheemraadschap Delfland					
Onderdeel						