
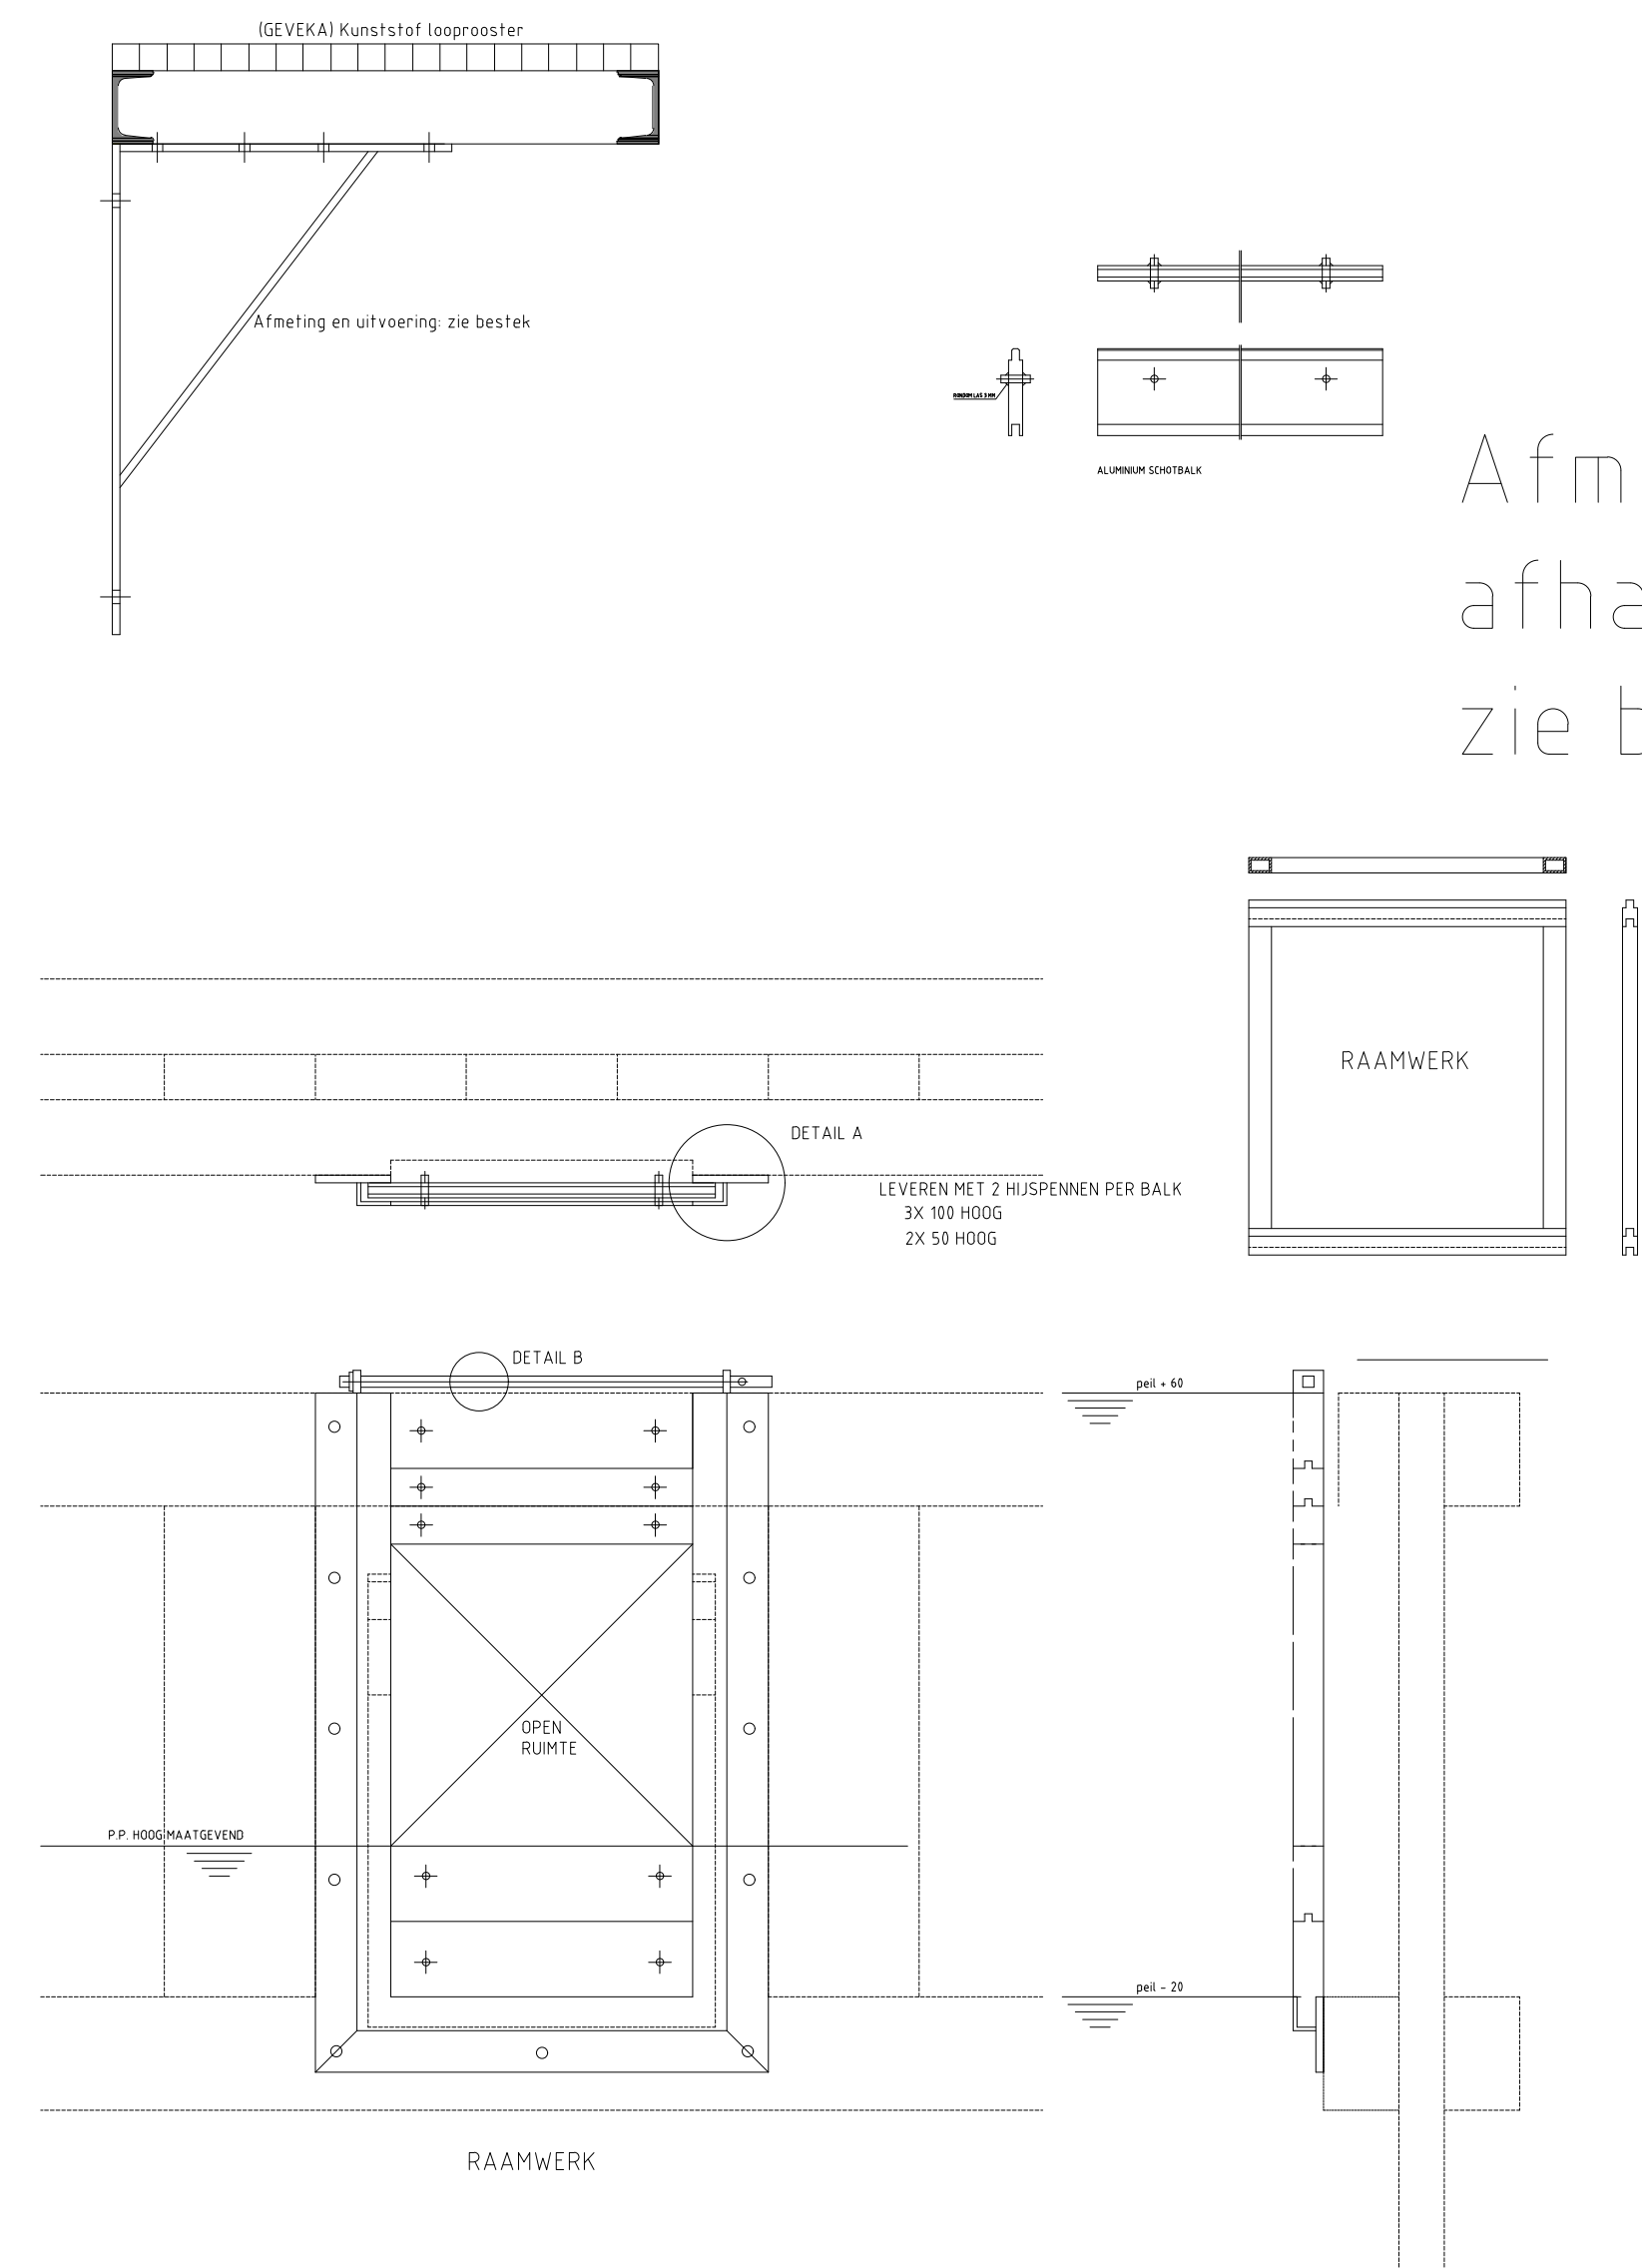
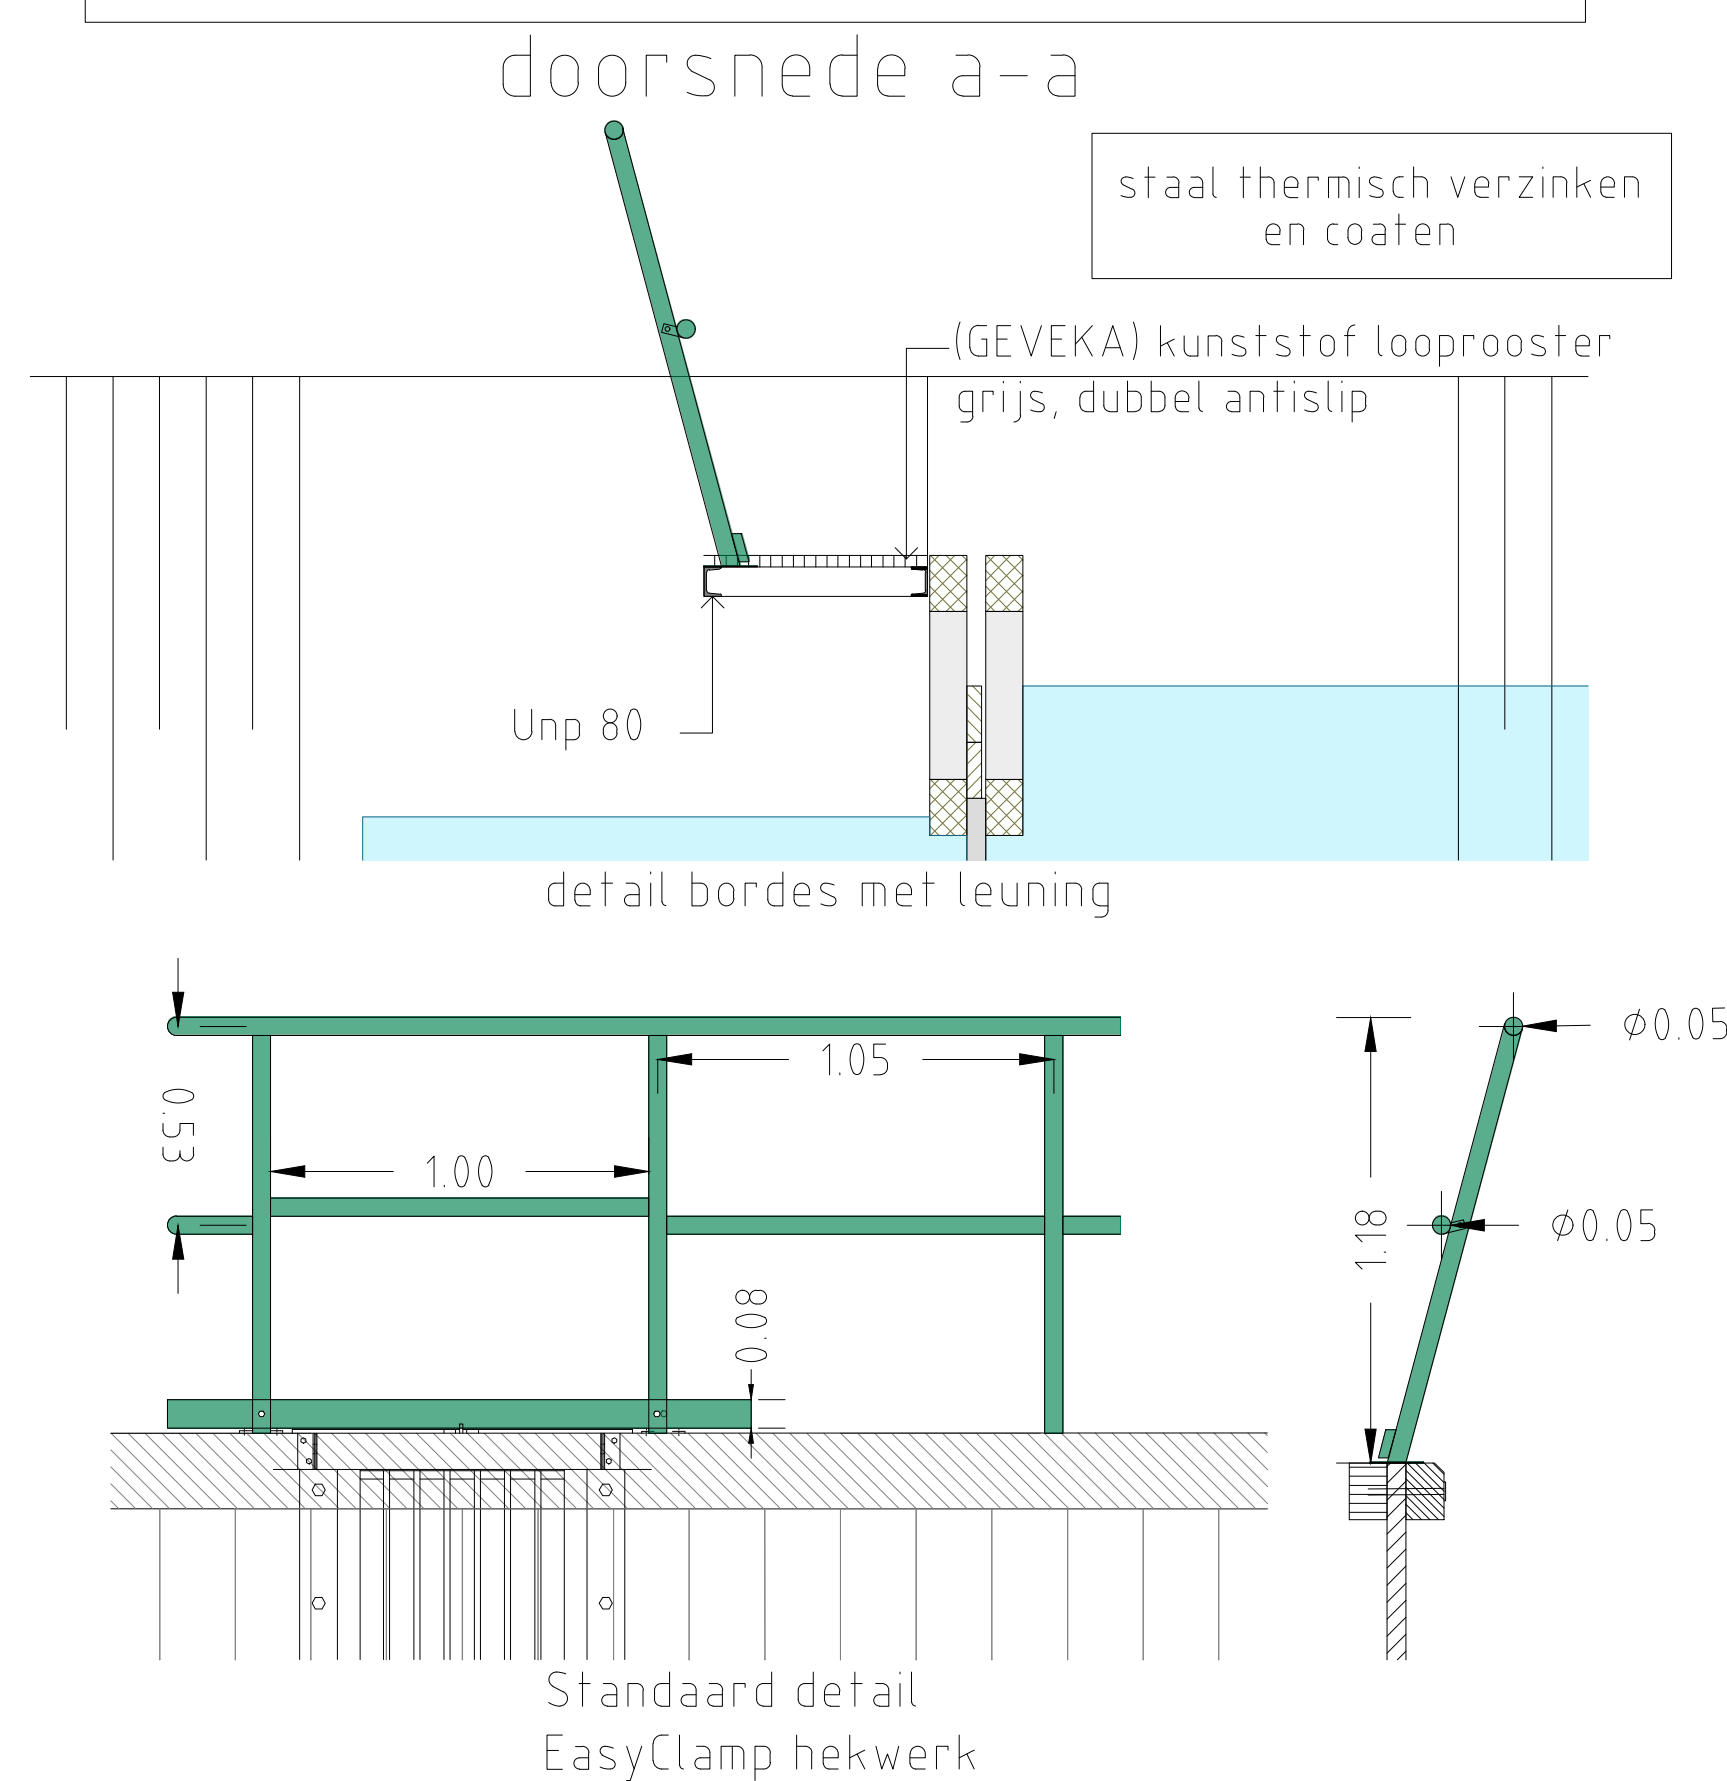
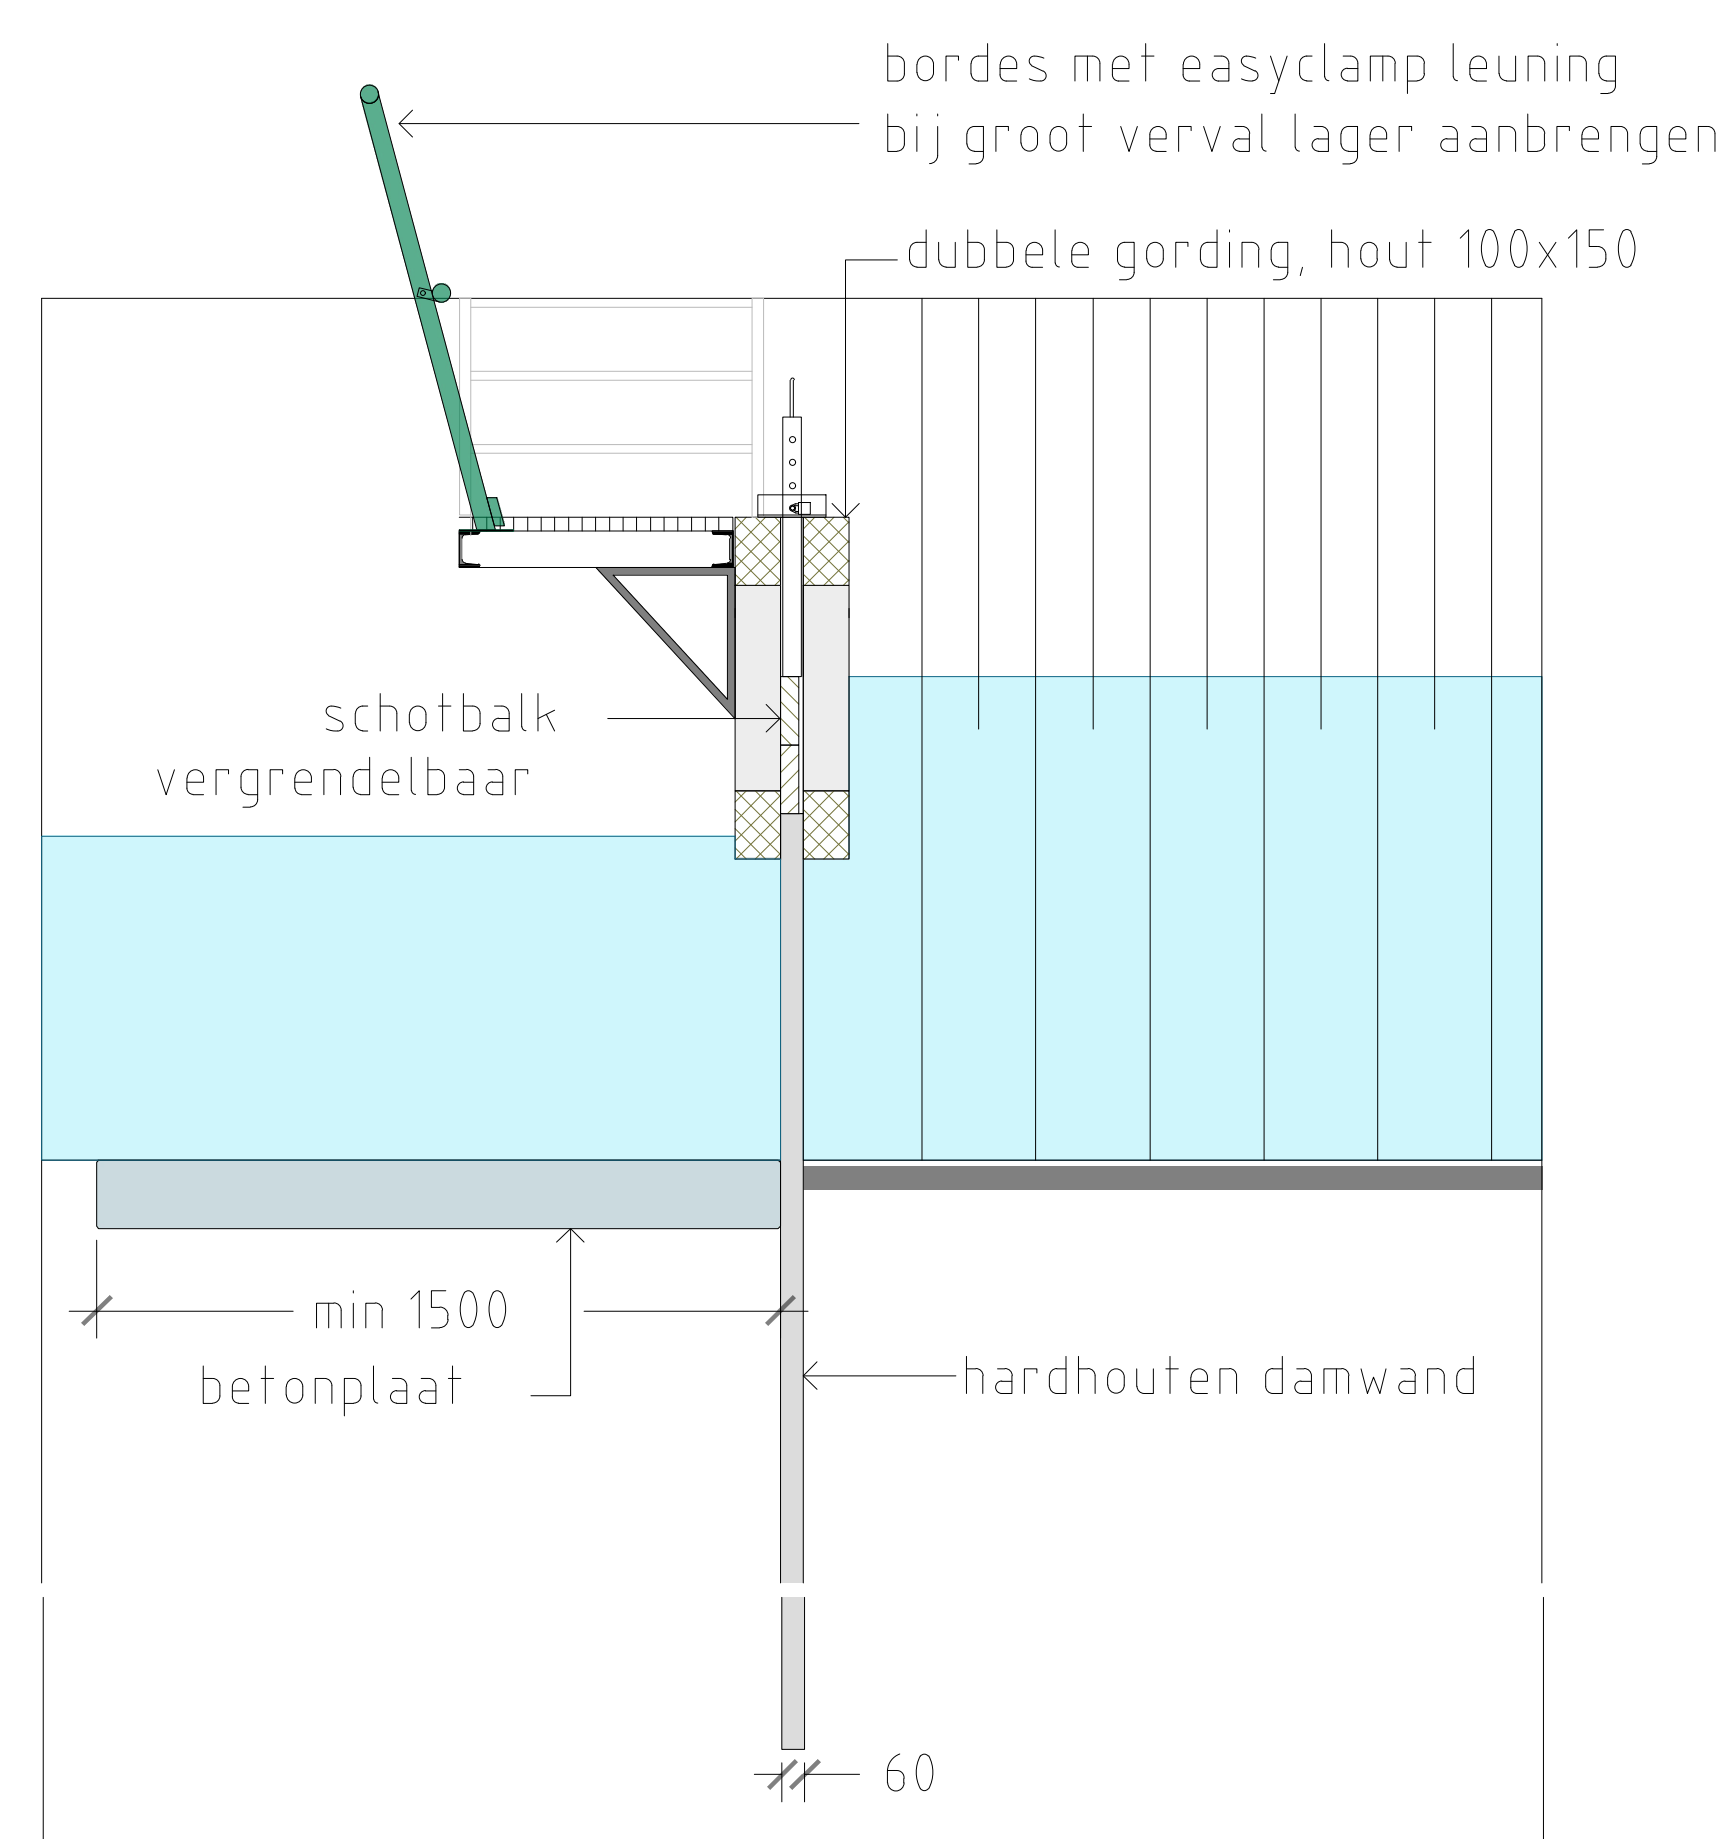
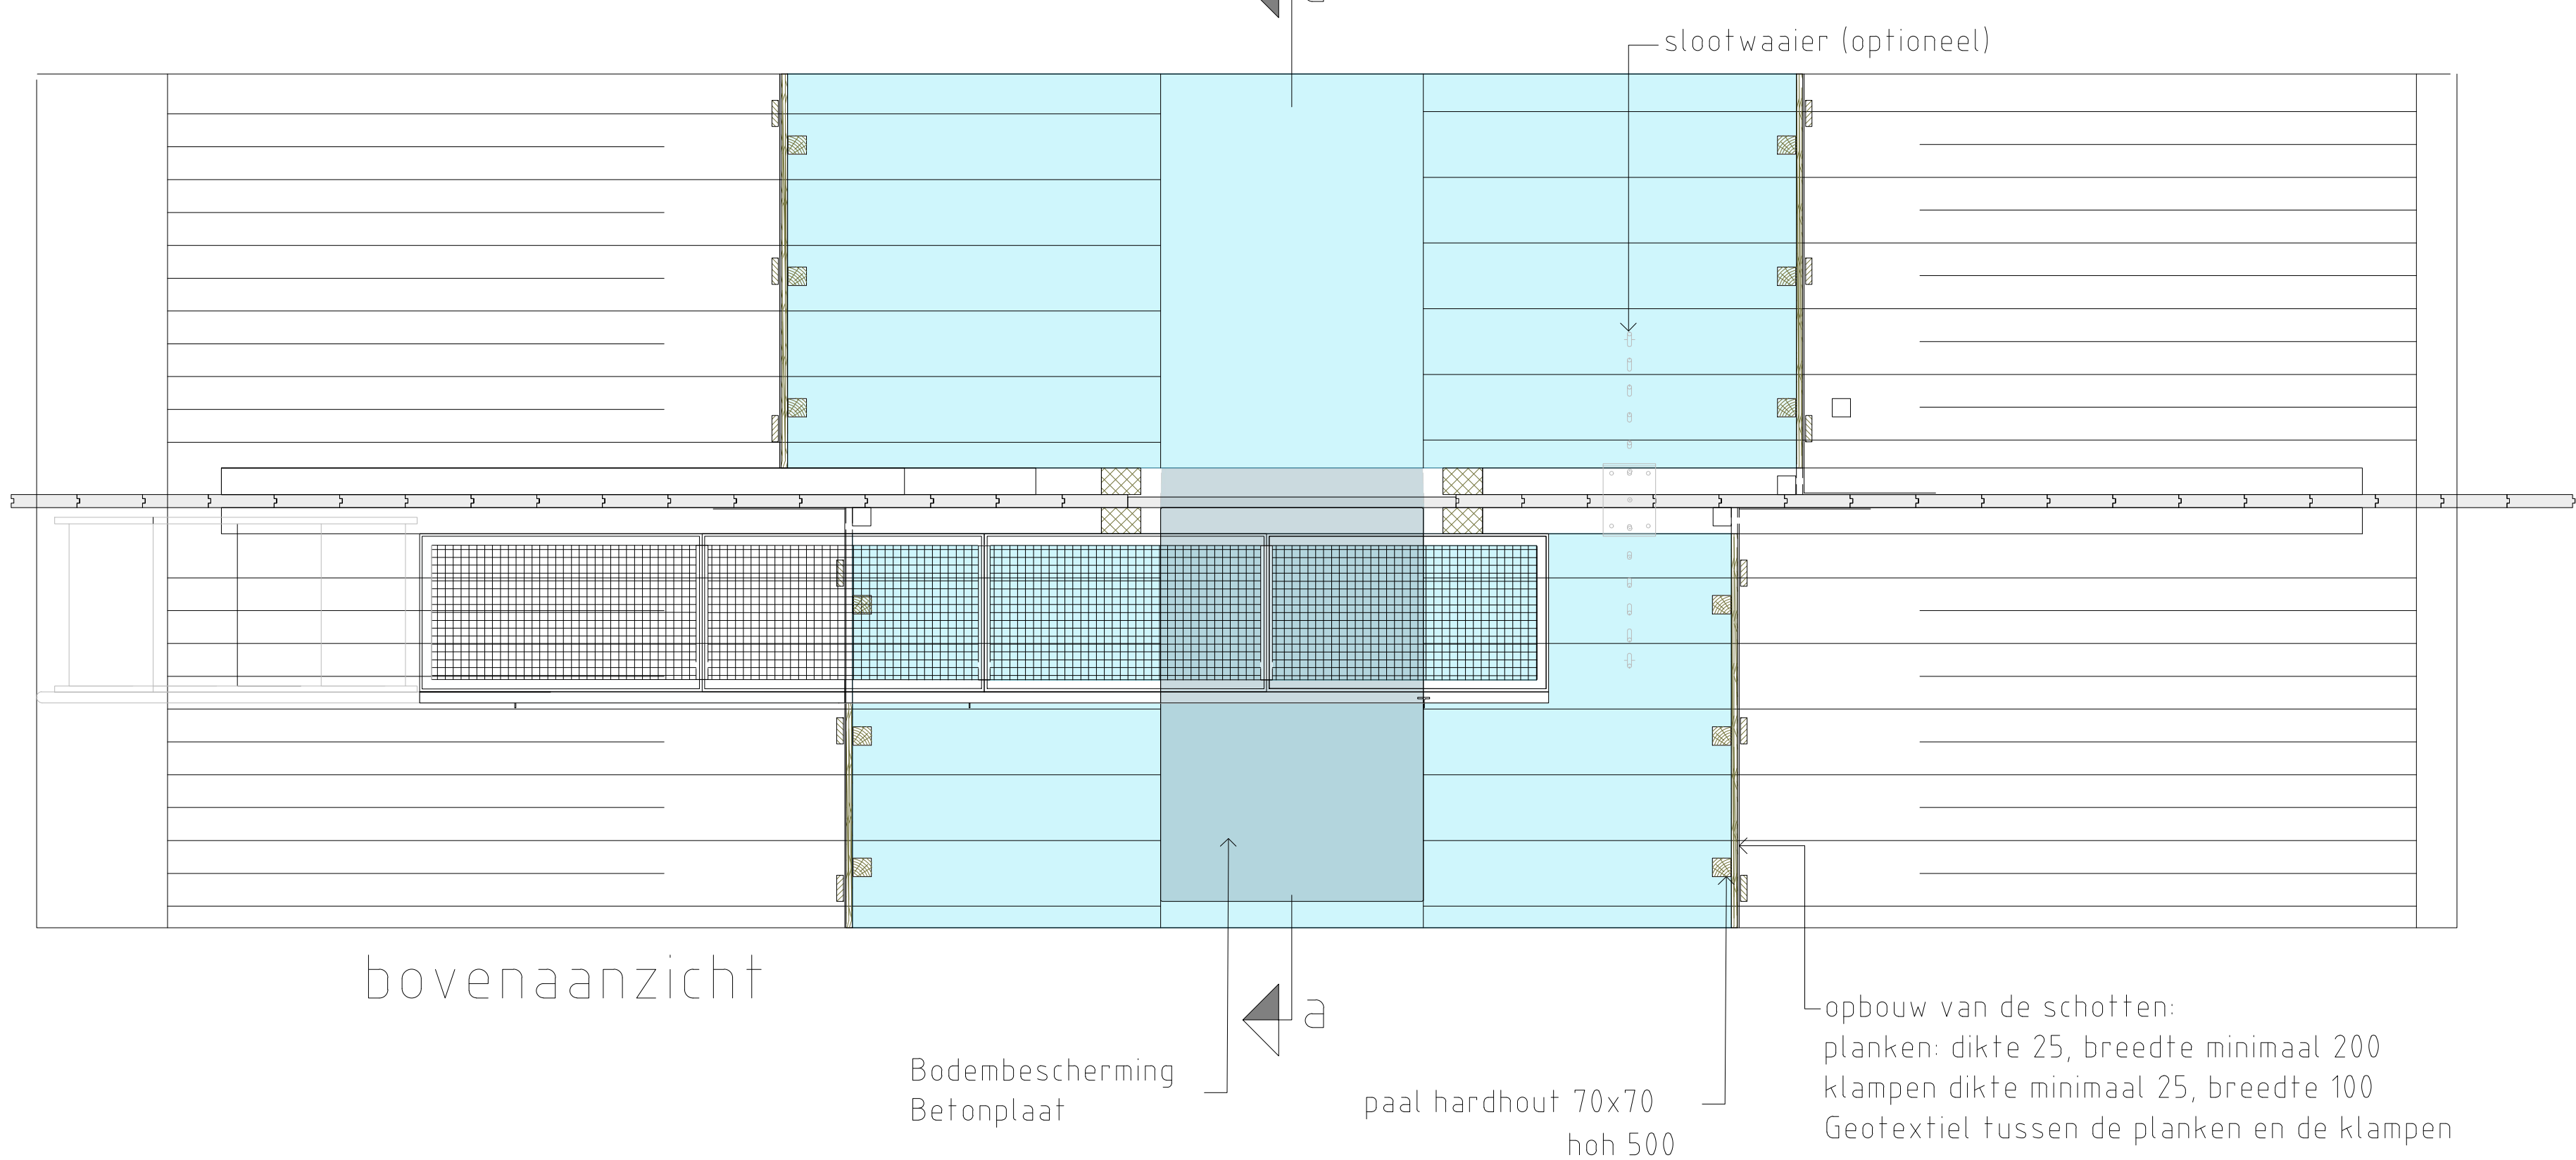


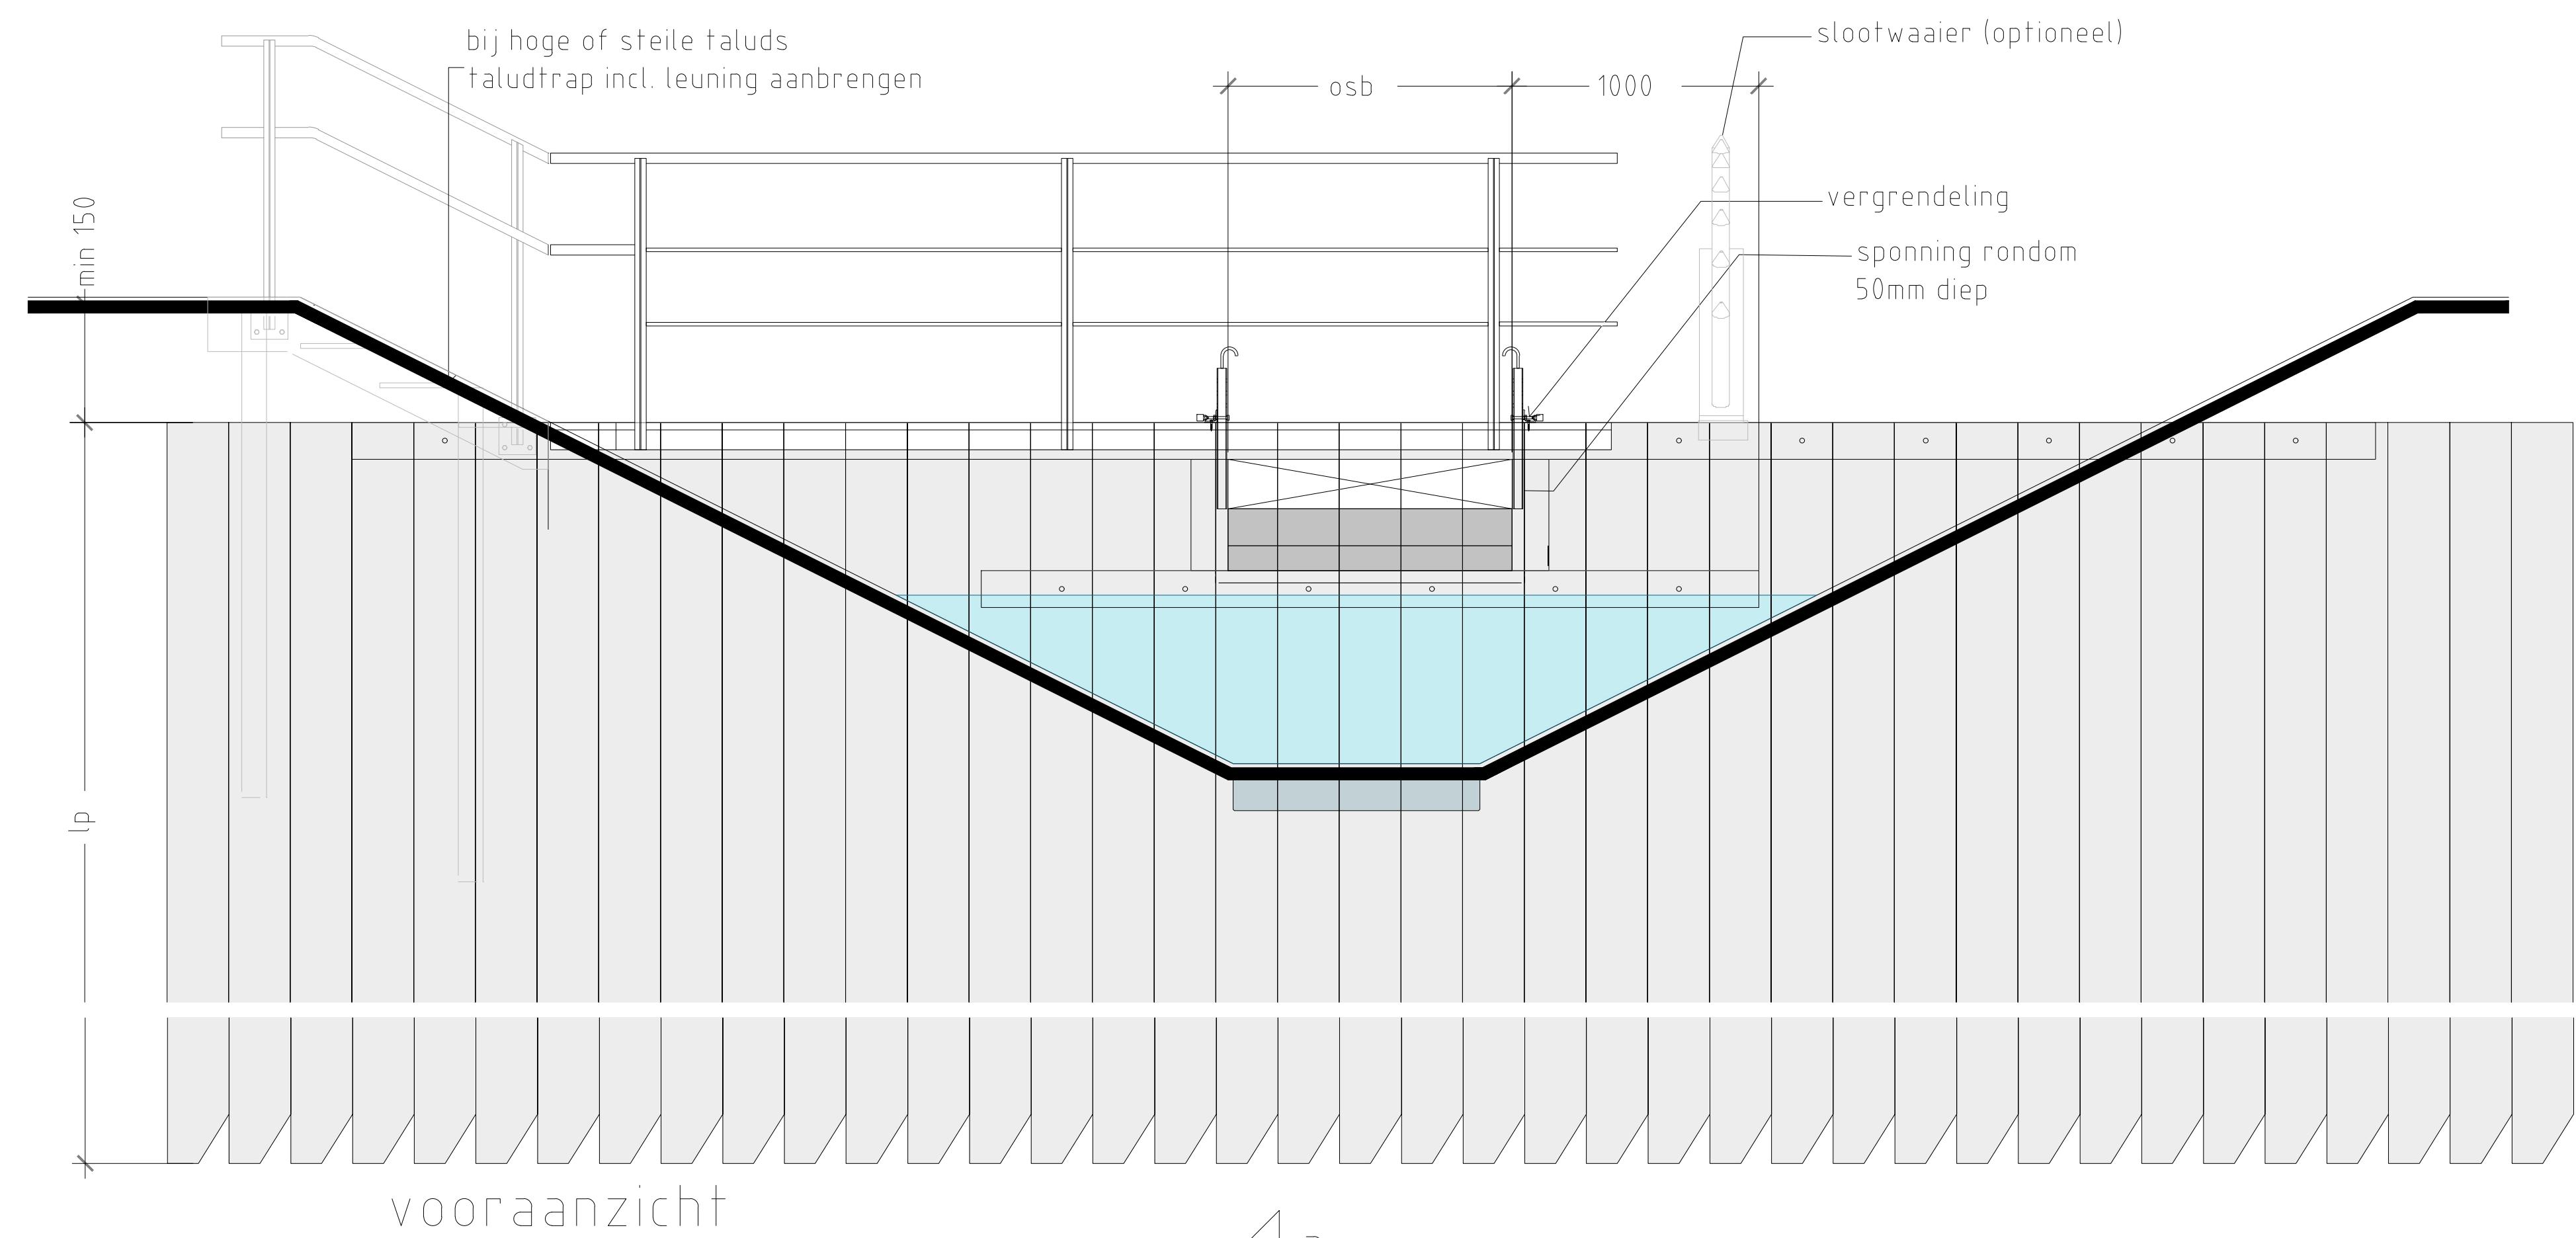

Afmetingen en uitvoering afhankelijk van leverancier zie bestek




MATERIAALSTAAT

HOUTCONSTRUCTIES				
FUNCTIE	MATERIAAL	AFM.	BREEDTE	LENGTE
DAMWAND	Hardhout	DIK 60		
HOR. GORDING BOVEN	Hardhout	100x150		
HOR. GORDING ONDER	Hardhout	100x150		
VERT. GORDING STUW	Hardhout	100x100		
VERT. GORDING VLONDER	Hardhout	100x100		
Kunststof looprooster	(GVK) Kunststof			
STAALCONSTRUCTIES				
HEKWERK	RVS			
BEUGELS TBV VLONDER	RVS			
BEVESTIGINGSMIDDELEN				
SLOTBOUT-MOER-RING	RVS 304	M16x300		
Z.K.BOUT-MOER-RING	RVS 304	M12x60		
SLOTBOUT-MOER-RING	VERZINKT	M16x300		
HOUTDRAADBOUT-RING	RVS 304	M12x60		
STUWCONSTRUCTIE				
KWT	Zie bestek			
FRAME	Zie bestek			
SCHOTBALKEN	Zie bestek			
RAAMWERK	Zie bestek			

ALGEMEEN

- 1- OVERSTORTBREEDTE TE BEPALEN DOOR HHS VAN DELFLAND
 - 2- NAAR WENS VAN AANGELANDE EIGENAREN WAAIER PLAATSEN
 - 3- LEUNING BIJ LOOPPLANK PLAATSEN
 - 4- OPTIE: SLOOTWAAIER 180 GRADEN 1200 HOOG (GEGALVANISEERD)
 - 5- STUWEN BREDER DAN 8M¹ IN OVERLEG MET CONSTRUCTEUR
- HOUT - AZOBE OF VERGELIJKBAAR HARDHOUT (FSC GEKEURD)
- GORDINGEN VOORZIEN VAN VELLINGRAND 15 MM

LEGENDA

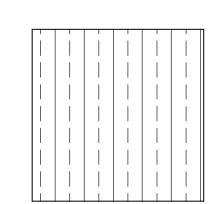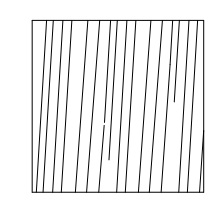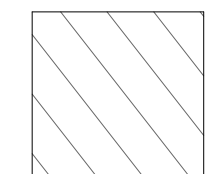-  staal(doorsnede)
-  HOUT (lengterichting)
-  HOUT (dwars)

Gefabriceerd door	Gefabriceerd door	Gefabriceerd door	Blad	Aantal	Taal	Documenttitel
-	-	-	-	-	-	CONCEPT
Project	Tekeningnummer	Besteknummer	Schaal	Formaat	Documenttype	Documentnummer
-	-	-	1:20 / 1:10	A0	TEKENING	30-9-2025
Project						
Standaard - Schotbalkstuw breedte 0.40 - 1.00 m						
Opdrachtgever						
Hoogheemraadschap Delfland						
Onderdeel						