



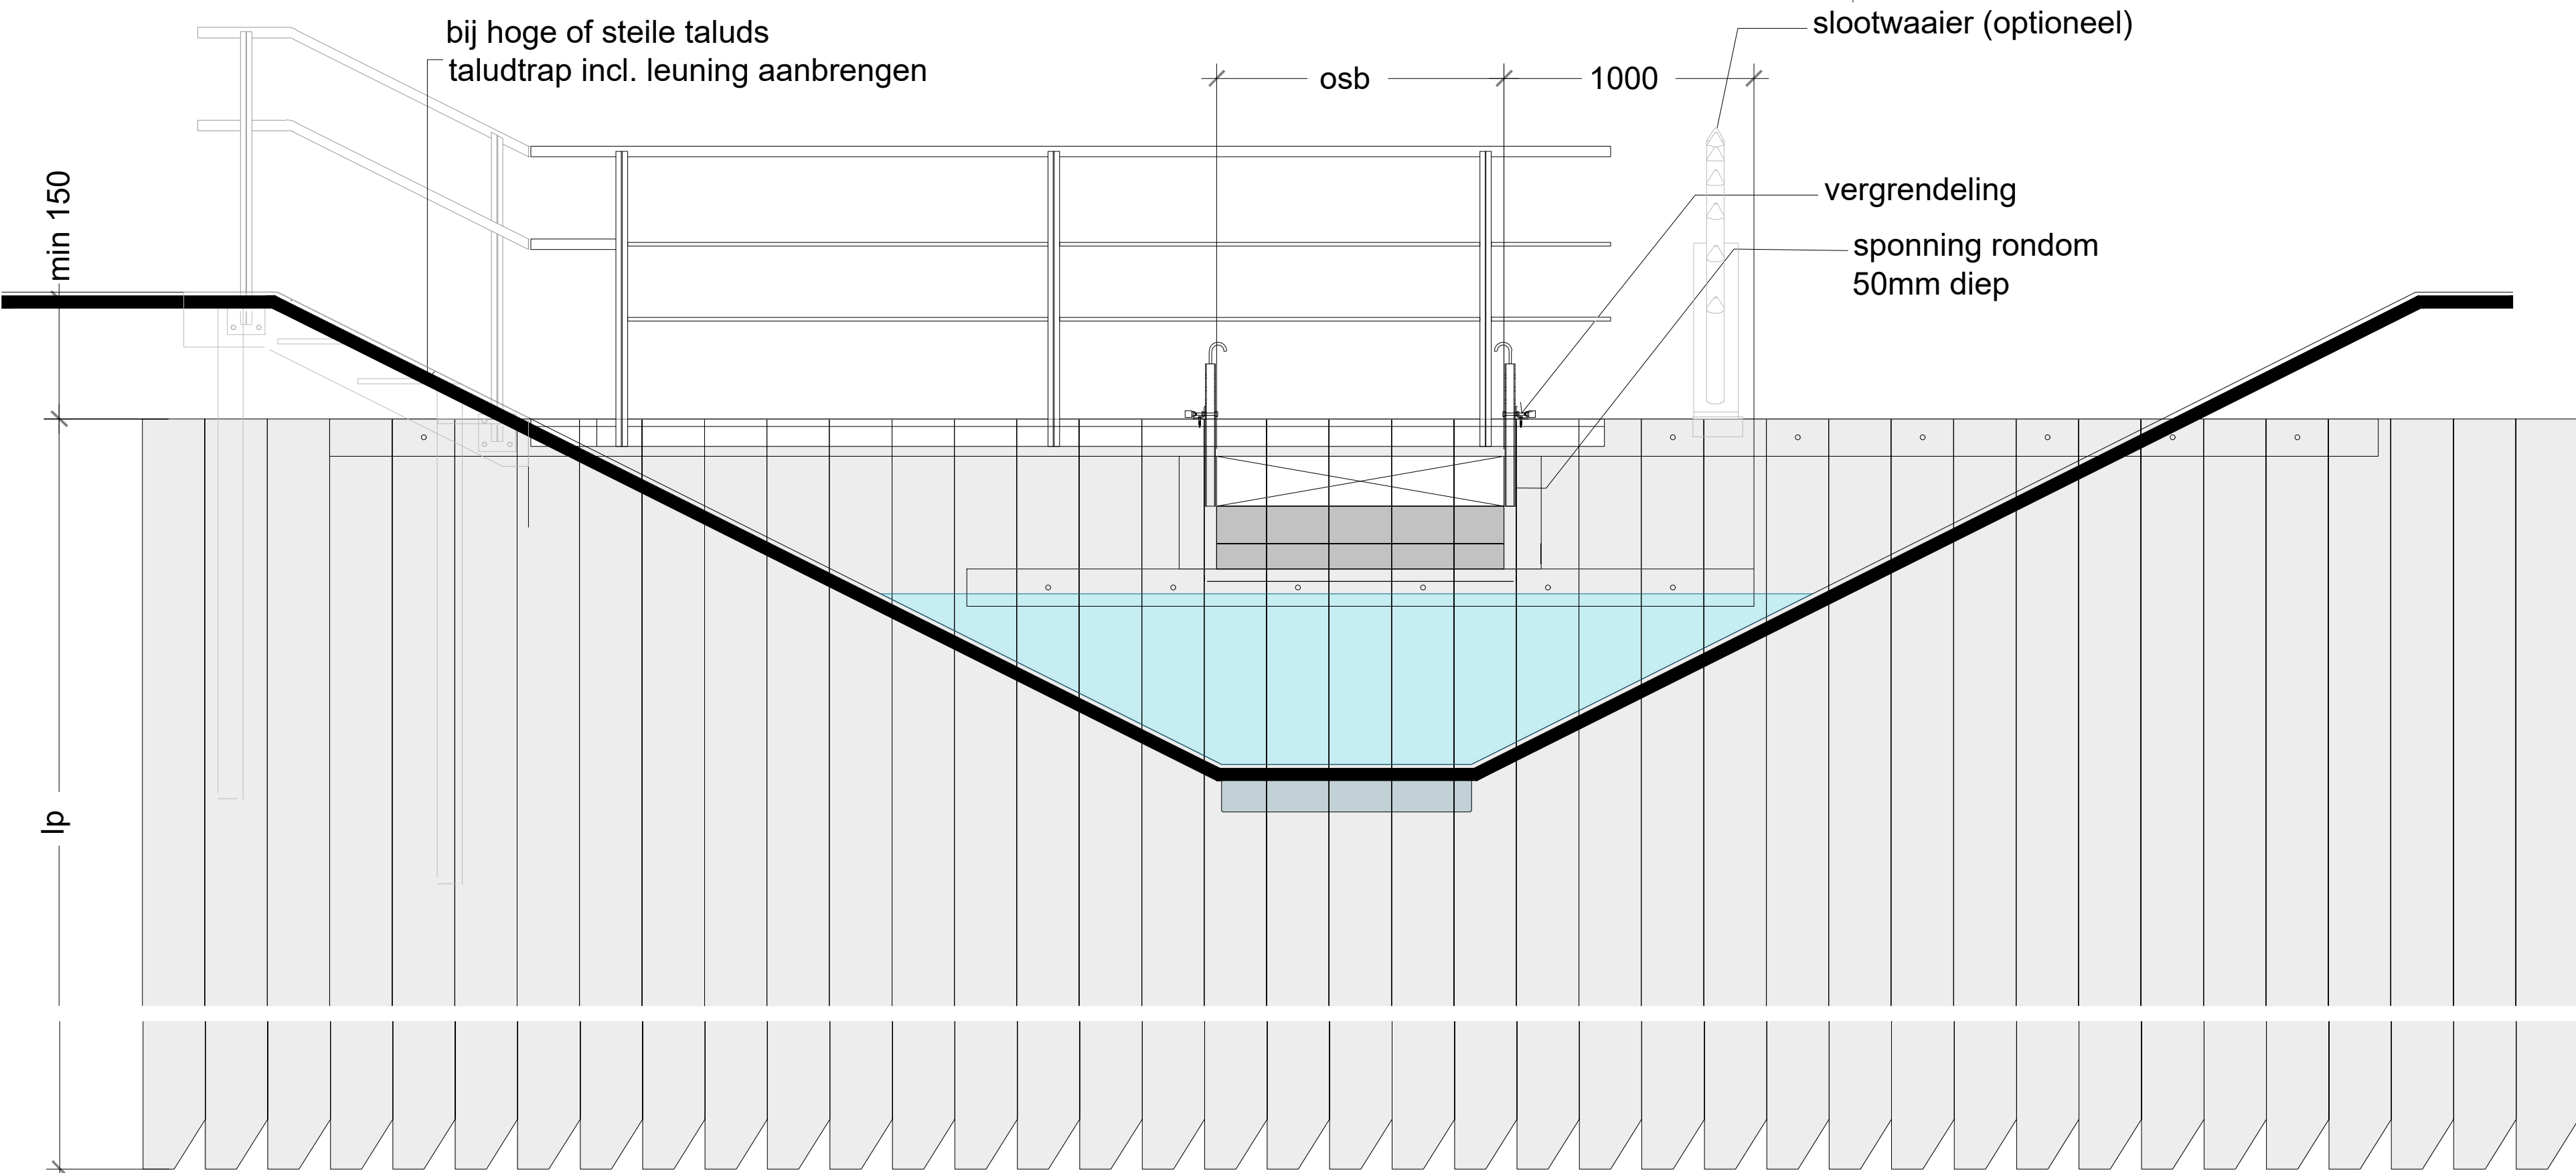


vooraanzicht

a

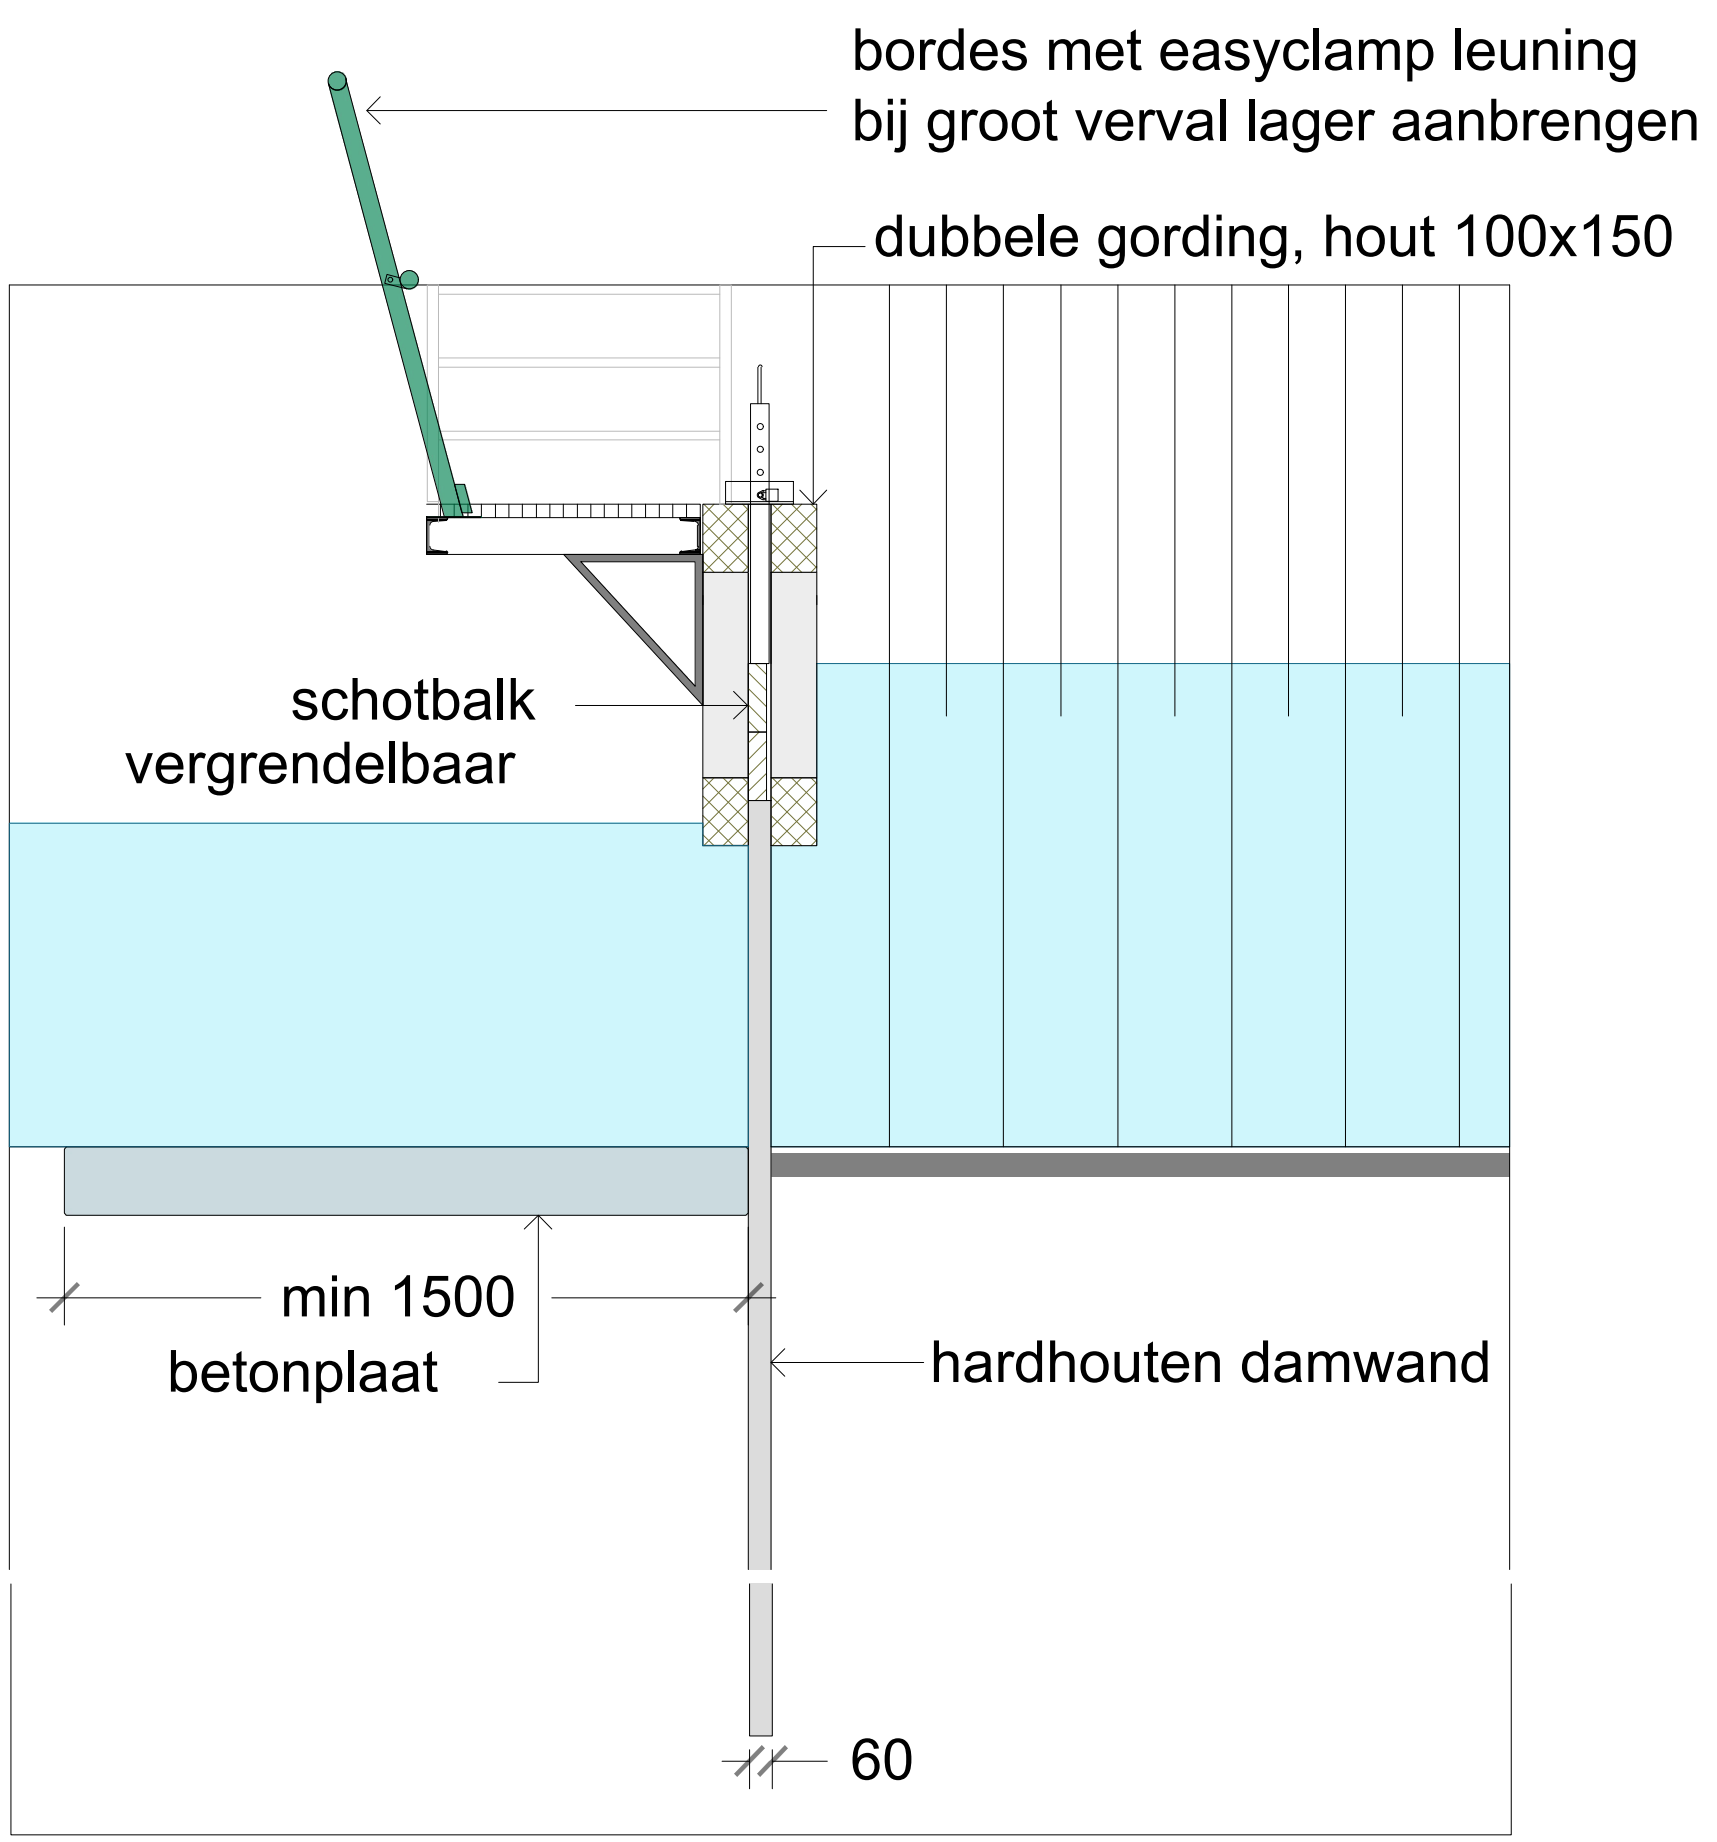


doorsnede a-a

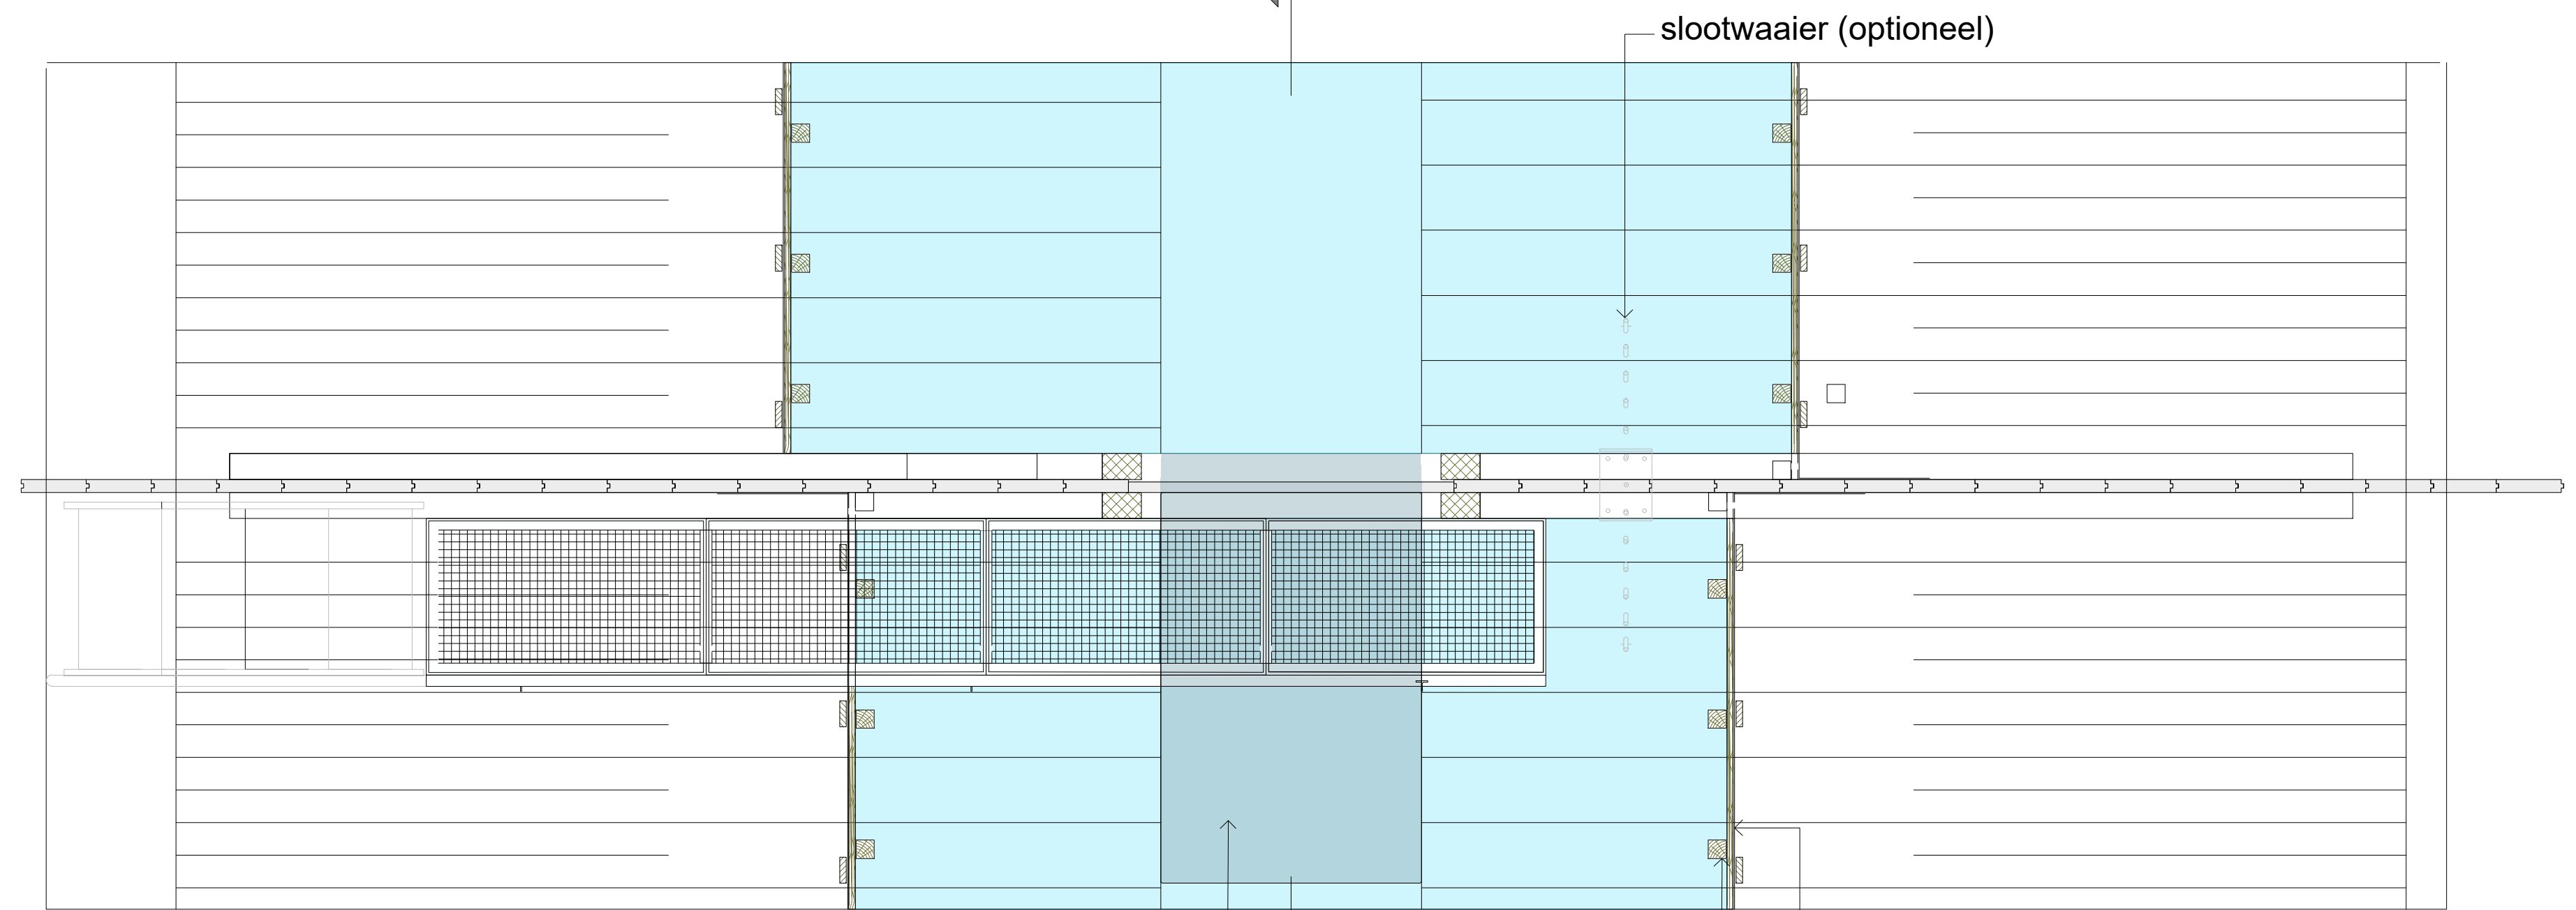


bovenaanzicht

a

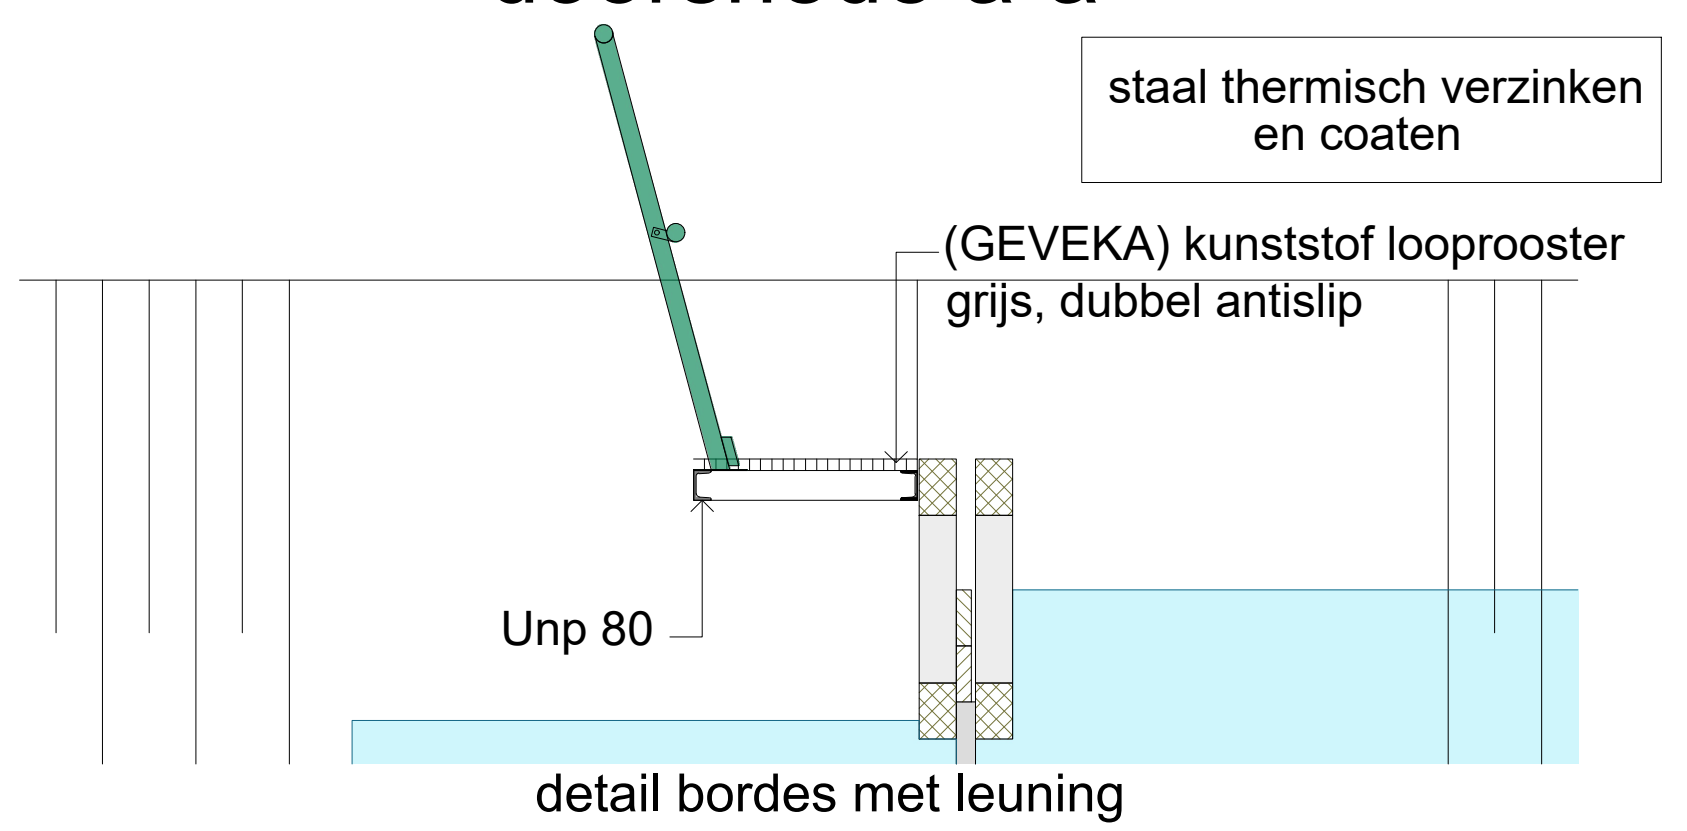

detail bordes met leuning

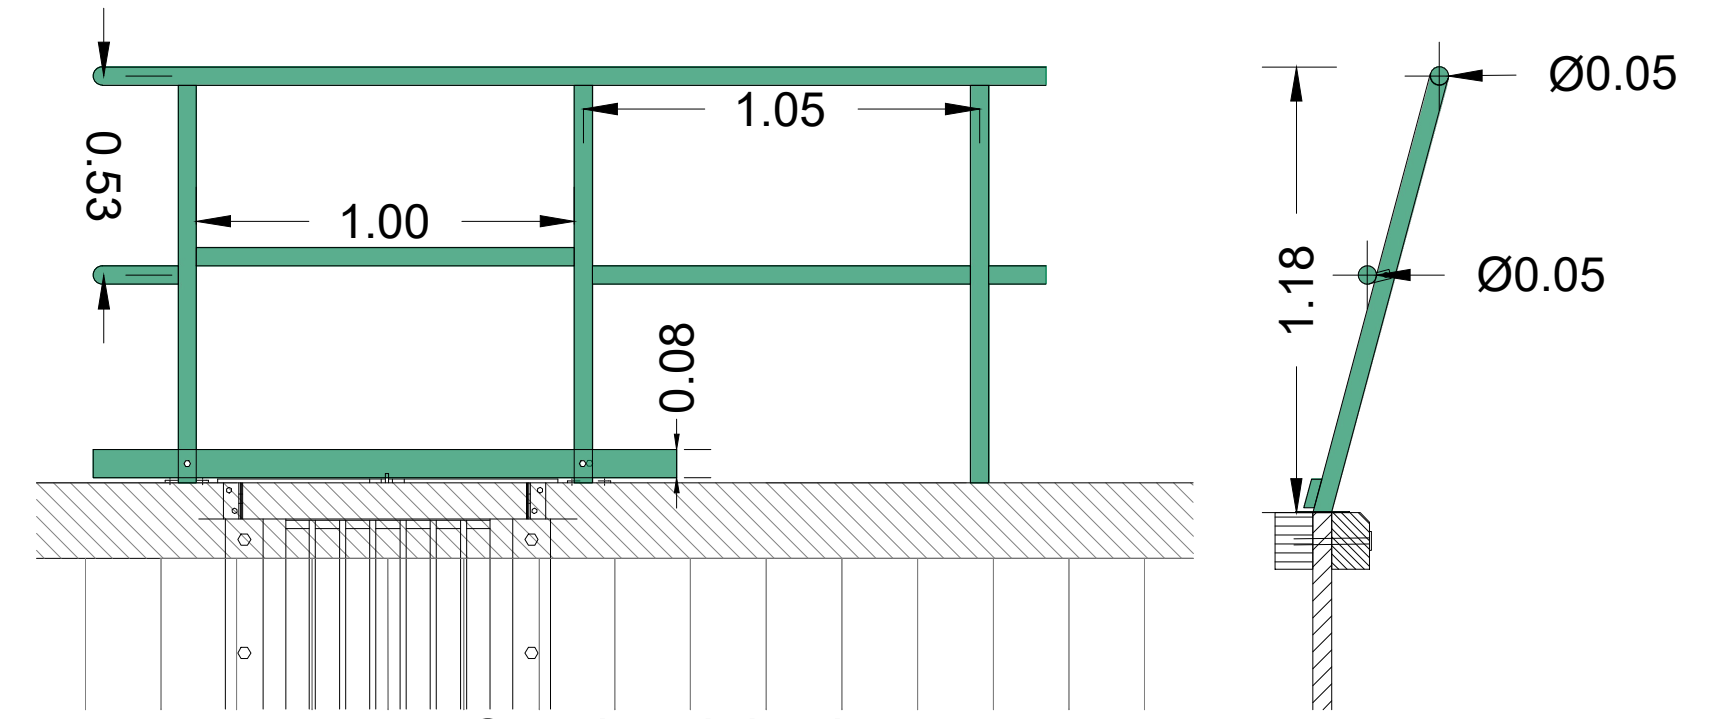

Standaard detail EasyClamp hekwerk

invulstaat		
variabele	verklaring	locatie specifiek
mv	maaveld	m ±nap
zp/ wp bp	zomerpeil/ winterpeil bovenpand	m ±nap
zp/ wp op	zomerpeil/ winterpeil onderpand	m ±nap
osb	overstortbreedte	mm
osh	overstorthoogte	m ±nap
lengte damwandplank	afmeting	mm
gording	afmeting	mm
schotbalk	aantal, afmeting	X aantal, mm
FSC hardhout, duurzaamheidsklasse 1, D40 met een chain of custody nummer		

Getekend door	Gecontroleerd door	Goedgekeurd	Blad	Aantal	Taal	Documentstatus
-	-	-	-	-	NL	CONCEPT
Projectnr.	Tekeningnummer	Besteknummer	Schaal	Formaat	Documenttype	Datum uitgifte
-	-	-	1:20	A1	TEKENING	30-9-2025
Project	Principeontwerp Stuw met schotbalken					
Opdrachtgever	Hoogheemraadschap Delfland					
Onderdeel						



DE AQUANOOM
Oudestraat 6
2718 RB Zoetermeer
Tel: +31 (0) 88 066 6122
www.aquanoom.nl