


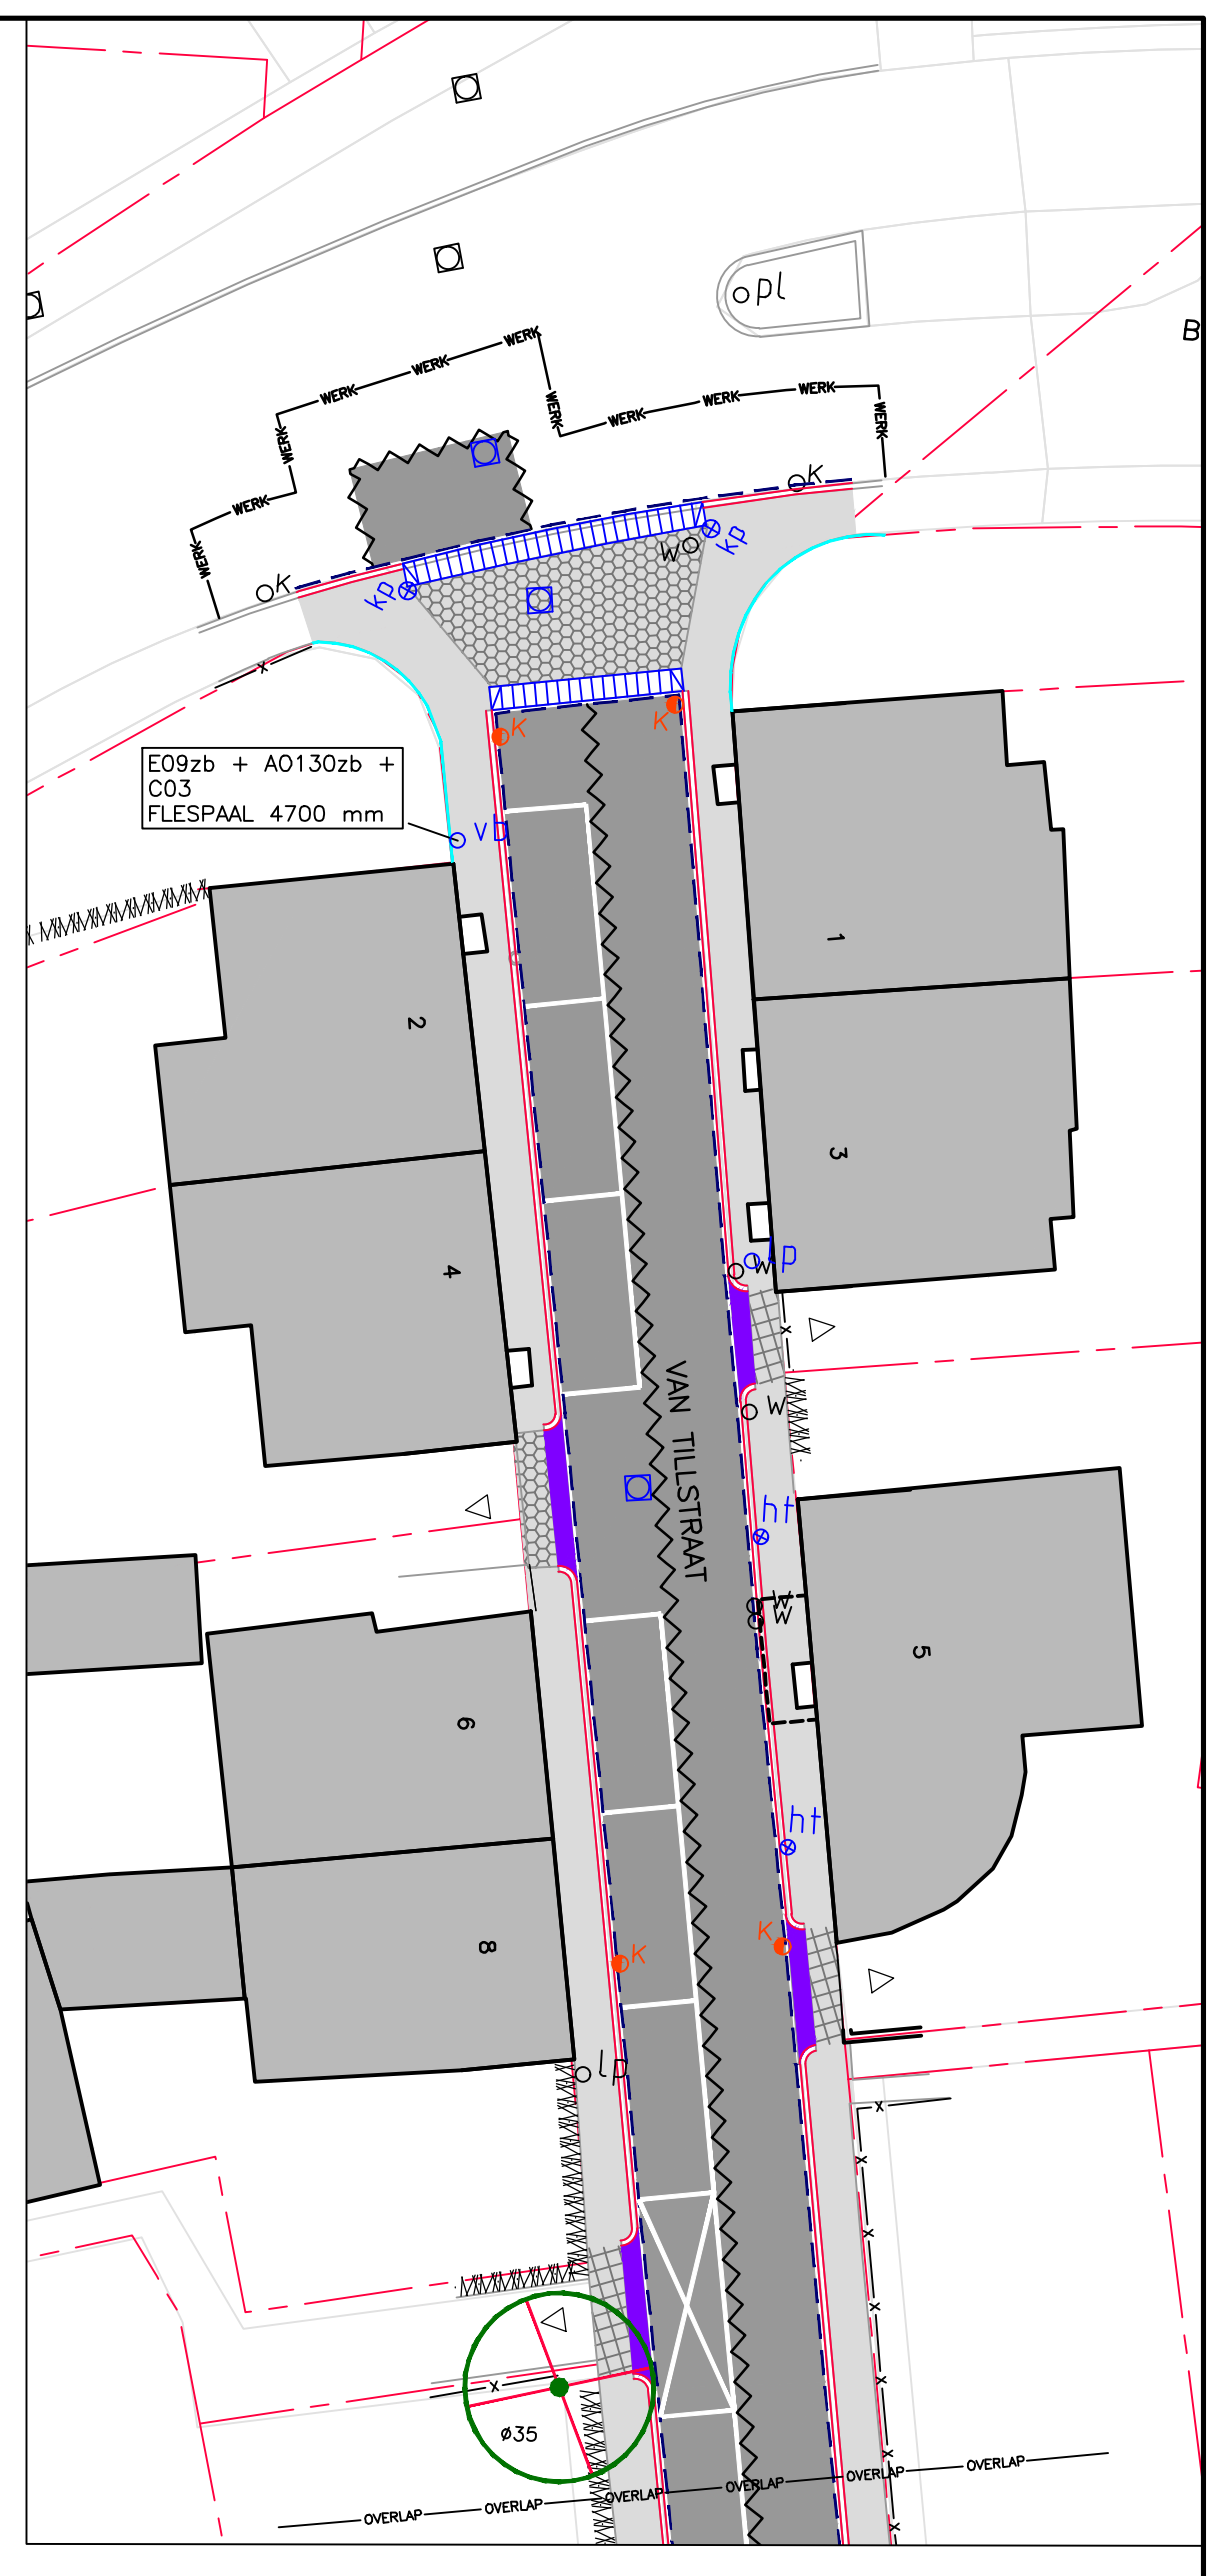

DEFINITIEF			
Project	RECONSTRUCTIE PASTOOR SARTONSTRAAT		24.064
Onderdeel	GEMEENTE VALKENBURG AAN DE GEUL		
Onderdeel	SITUATIE OPBREK		B.01
Getekend	LB	Schaal : 1:200	Fermet : A + 2x4
Datum	31-10-2025		
Datum	Uitgave 1		
CAO-tekstbord	6/2024/24-4 - Pastoor Sartonsstraat, Valenburgring 02, 05/24-04 - Burg		
			
Tel +31 (0)44 408 32 22 E-mail info@heagen.nl Web www.heagen.nl		Tel +31 (0)44 400 30 45 E-mail info@bureauverbeek.nl Web www.bureauverbeek.nl	