


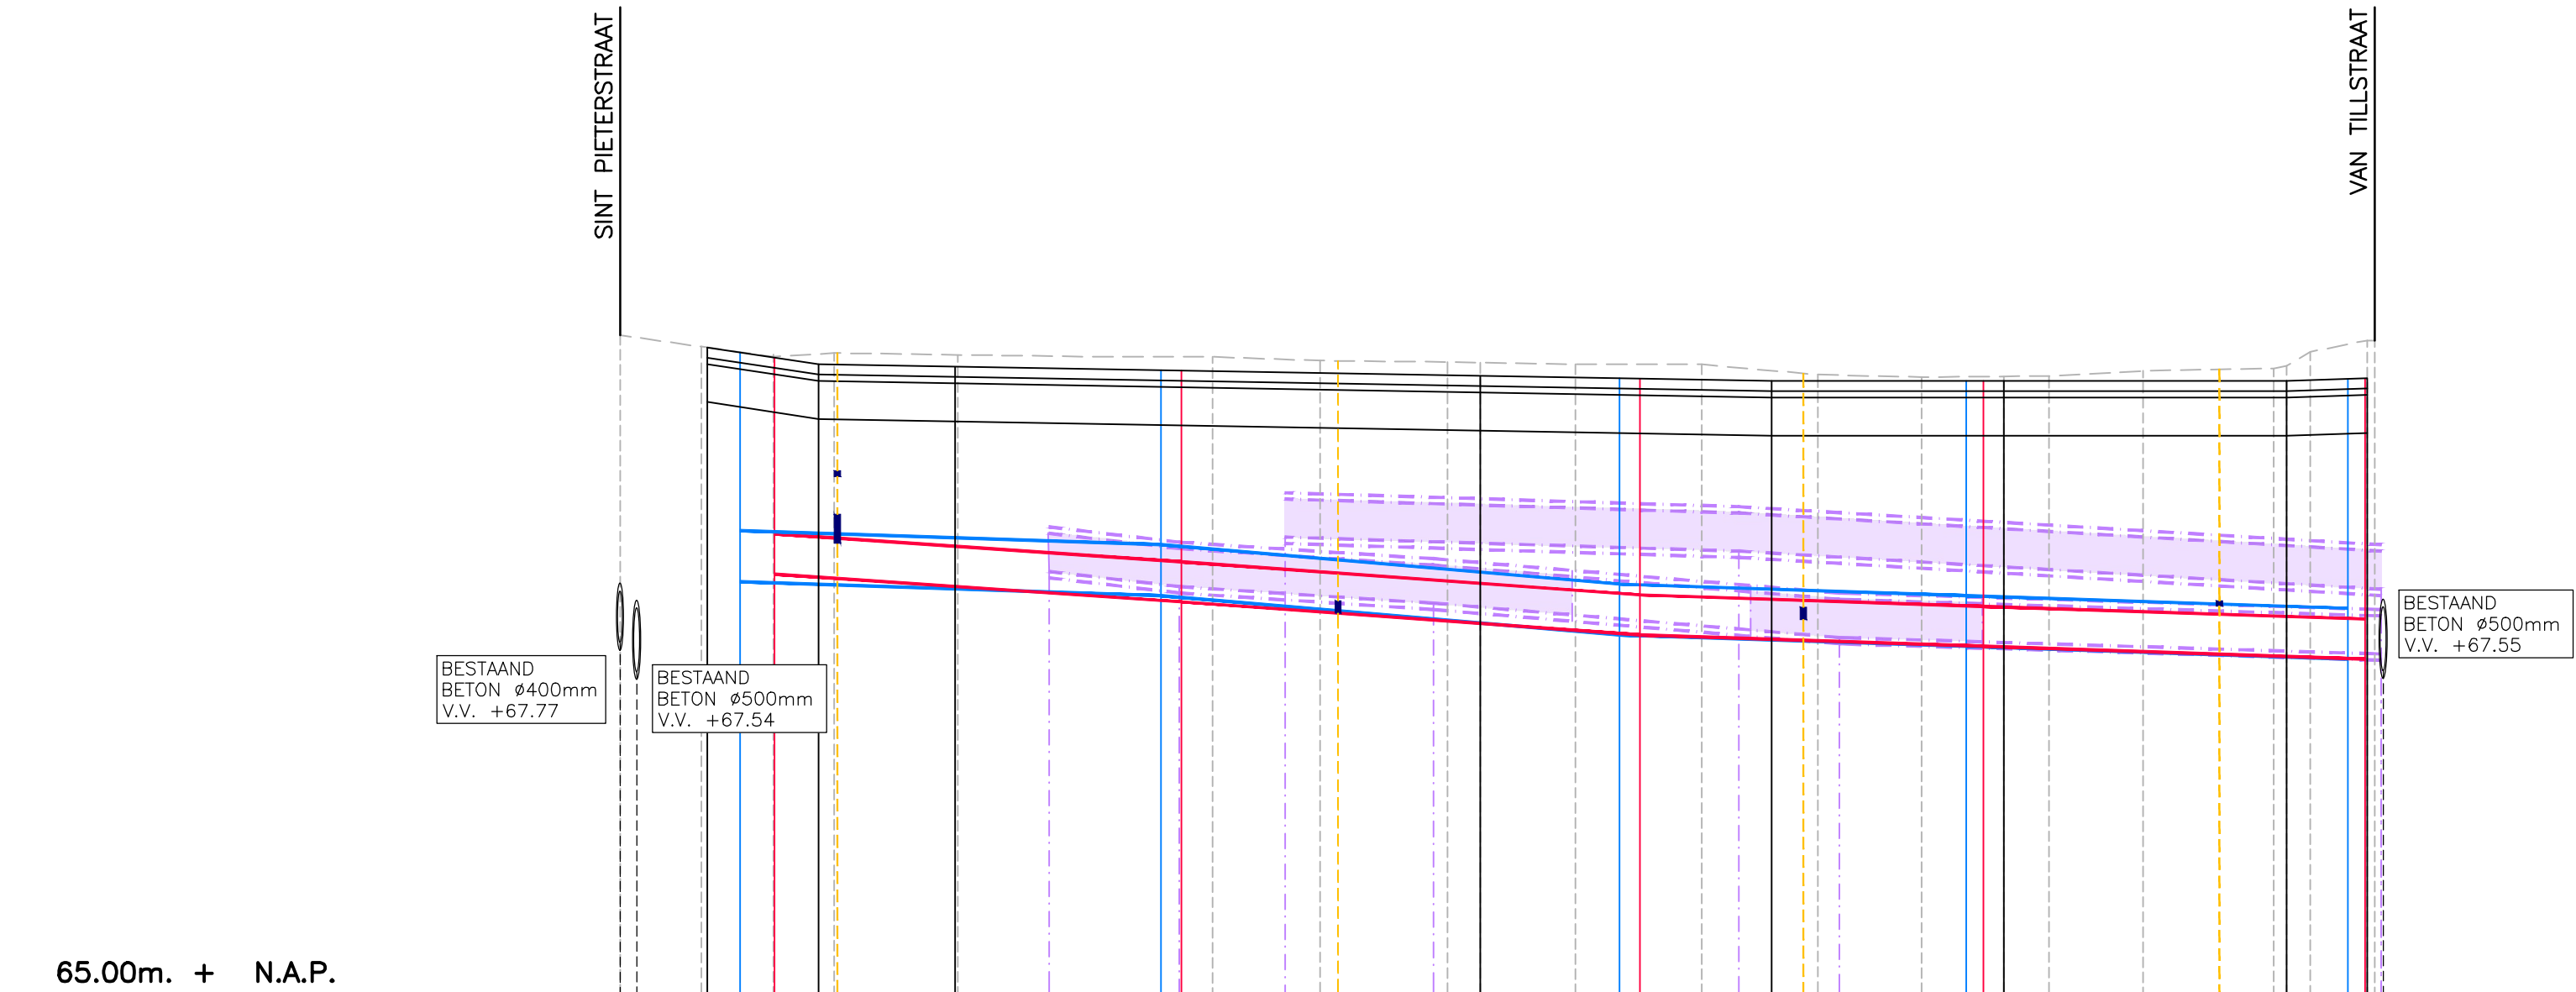

DWARSPROFIEL												
AFSTAND												
BESTAANDE HOOGTE												
NIEUWE HOOGTE AS												
VERTICAAL ALIGNEMENT												
HORIZONTAAL ALIGNEMENT												

NIEUW DWA—RIOOL						
PUTNUMMER						
NIEUWE PUTDEKSELHOOGTE						
VLOEIVLAK						
DIMENSIONERING						

NIEUW RWA—RIOOL						
PUTNUMMER						
NIEUWE PUTDEKSELHOOGTE						
VLOEIVLAK						
DIMENSIONERING						


BESTAAND RIOOL						
PUTNUMMER						
NIEUWE PUTDEKSELHOOGTE						
VLOEIVLAK						
DIMENSIONERING						

BESTAAND RIOOL						
PUTNUMMER						
NIEUWE PUTDEKSELHOOGTE						
VLOEIVLAK						
DIMENSIONERING						

LENGTEPROFIEL A—A

PASTOOR SARTONSTRAAT
SCHAAL 1:500/1:50

	BESTAAND TE SCHUIMEN RIOOL		NIEUWE DWA—RIOOL
	BESTAAND TE VERWUDEREN RIOOL		NIEUWE RWA—RIOOL
	BESTAAND TE HANDHAVEN RIOOL DWA		AH(B)—HORIZONTEN: POTENTIELE ARCHEOLOGISCHE VONDSTNIVEAUS E.E.A. CONFORM RAPPORT ARCHEOPRO

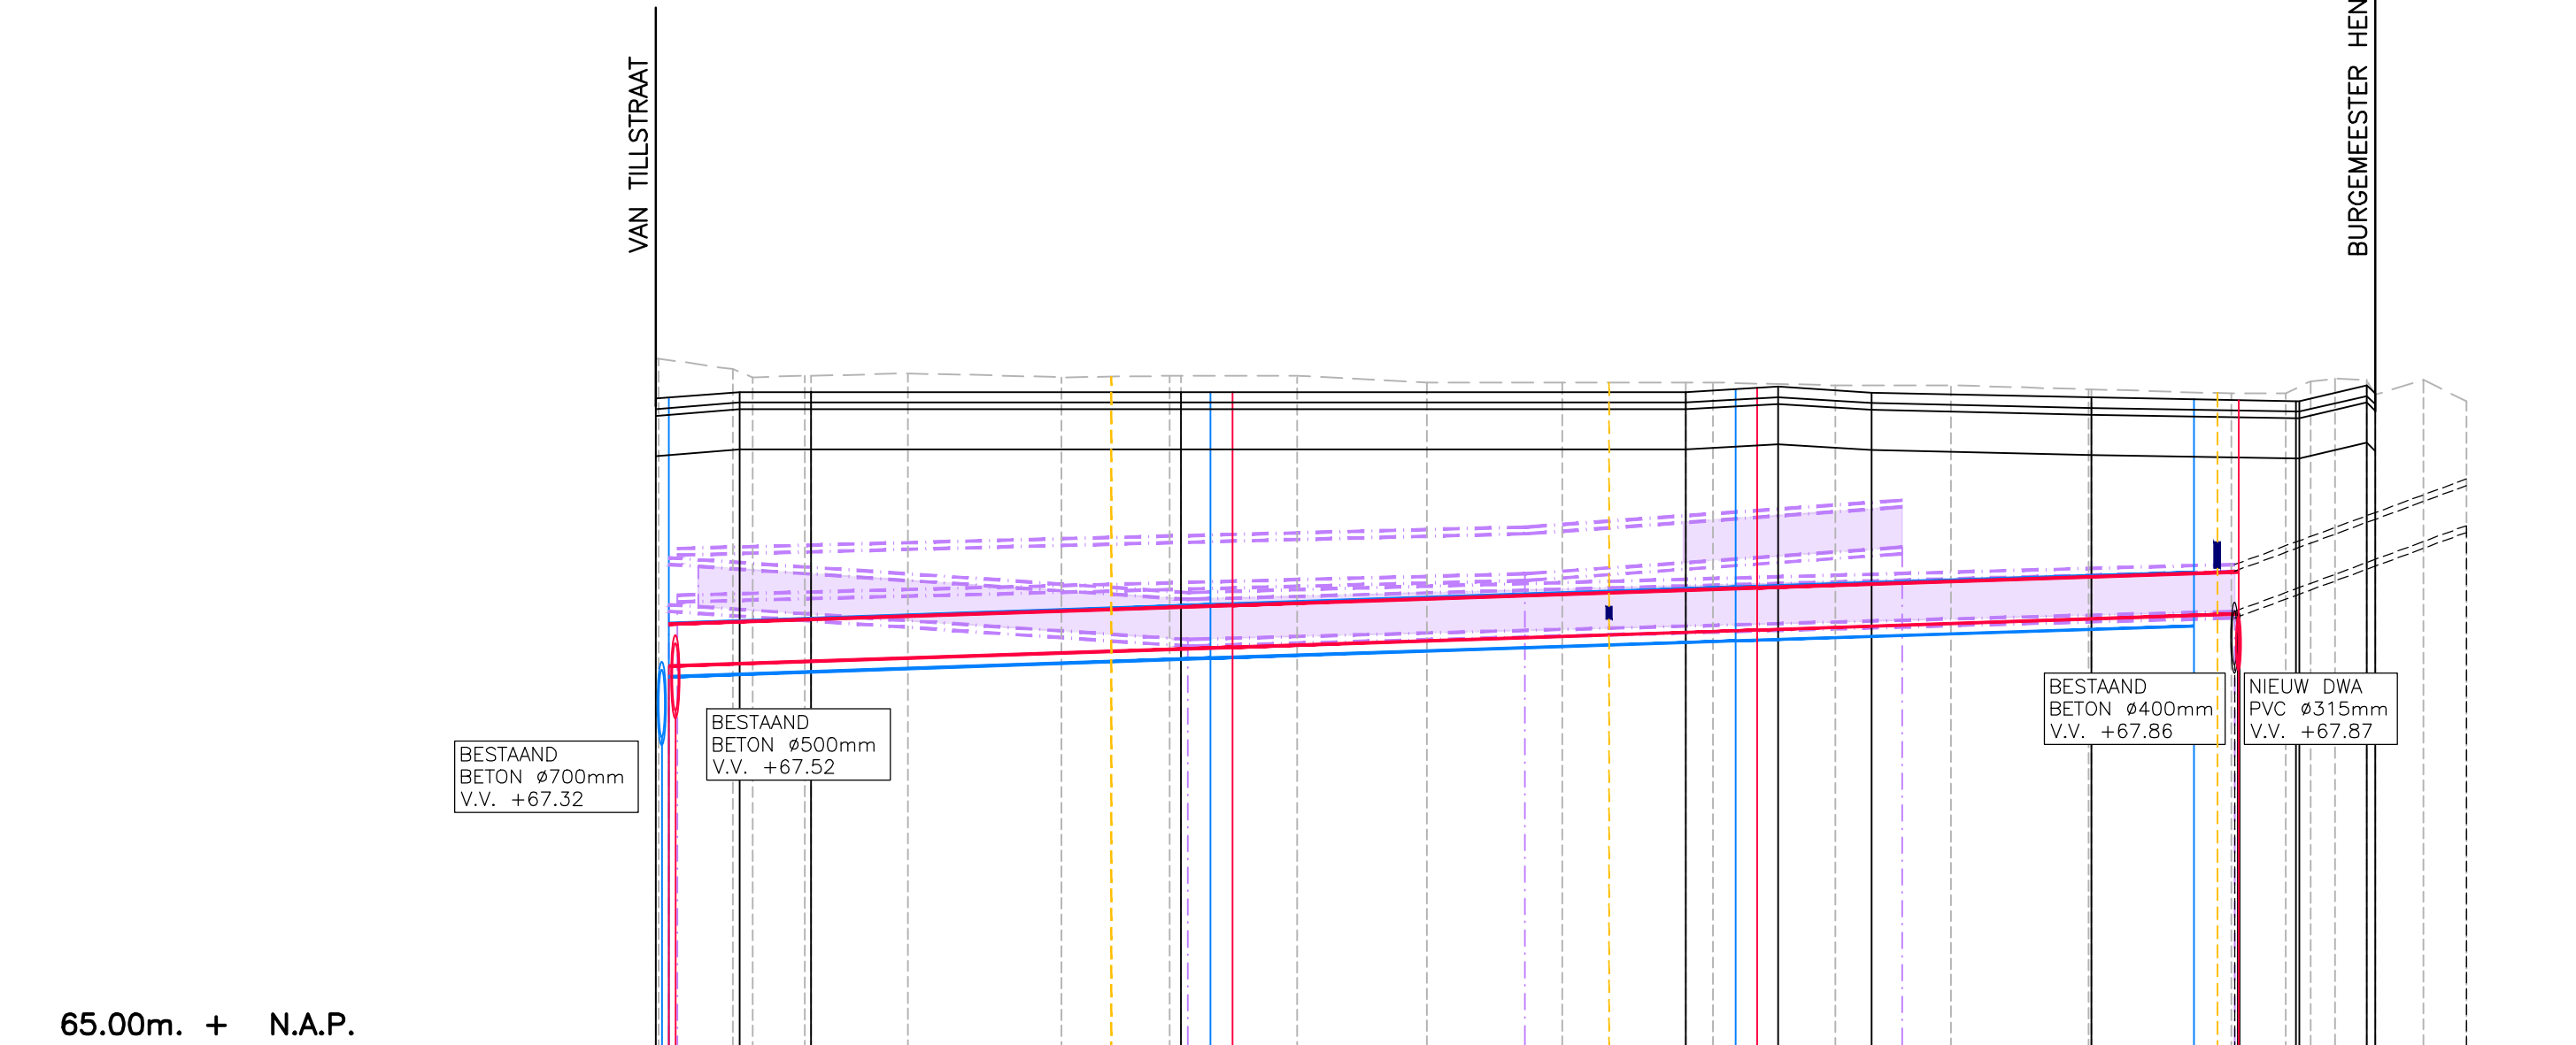

DWARSPROFIEL												
AFSTAND												
BESTAANDE HOOGTE												
NIEUWE HOOGTE AS												
VERTICAAL ALIGNEMENT												
HORIZONTAAL ALIGNEMENT												

NIEUW DWA—RIOOL						
PUTNUMMER						
NIEUWE PUTDEKSELHOOGTE						
VLOEIVLAK						
DIMENSIONERING						

NIEUW RWA—RIOOL						
PUTNUMMER						
NIEUWE PUTDEKSELHOOGTE						
VLOEIVLAK						
DIMENSIONERING						

BESTAAND RIOOL						
PUTNUMMER						
NIEUWE PUTDEKSELHOOGTE						
VLOEIVLAK						
DIMENSIONERING						

BESTAAND RIOOL						
PUTNUMMER						
NIEUWE PUTDEKSELHOOGTE						
VLOEIVLAK						
DIMENSIONERING						

LENGTEPROFIEL B—B

PASTOOR SARTONSTRAAT
SCHAAL 1:500/1:50

DEFINITIEF

Project	RECONSTRUCTIE PASTOOR SARTONSTRAAT		24.064
Opdrachtgever	GEMEENTE VALKENBURG AAN DE GEUL		
Onderdeel	LENGTEPROFIEL A—A EN B—B		Blad B.06
Getekend	LB	Schaal	1:50—1:500
Datum	31—10—2025	Format	A1 +
CAD-bestand	G:\2024\24.064 - Pastoor Sartonsstraat, Valkenburg\02. Bestekstaleningen\02. DB\24.064 - LPROF.dwg		