


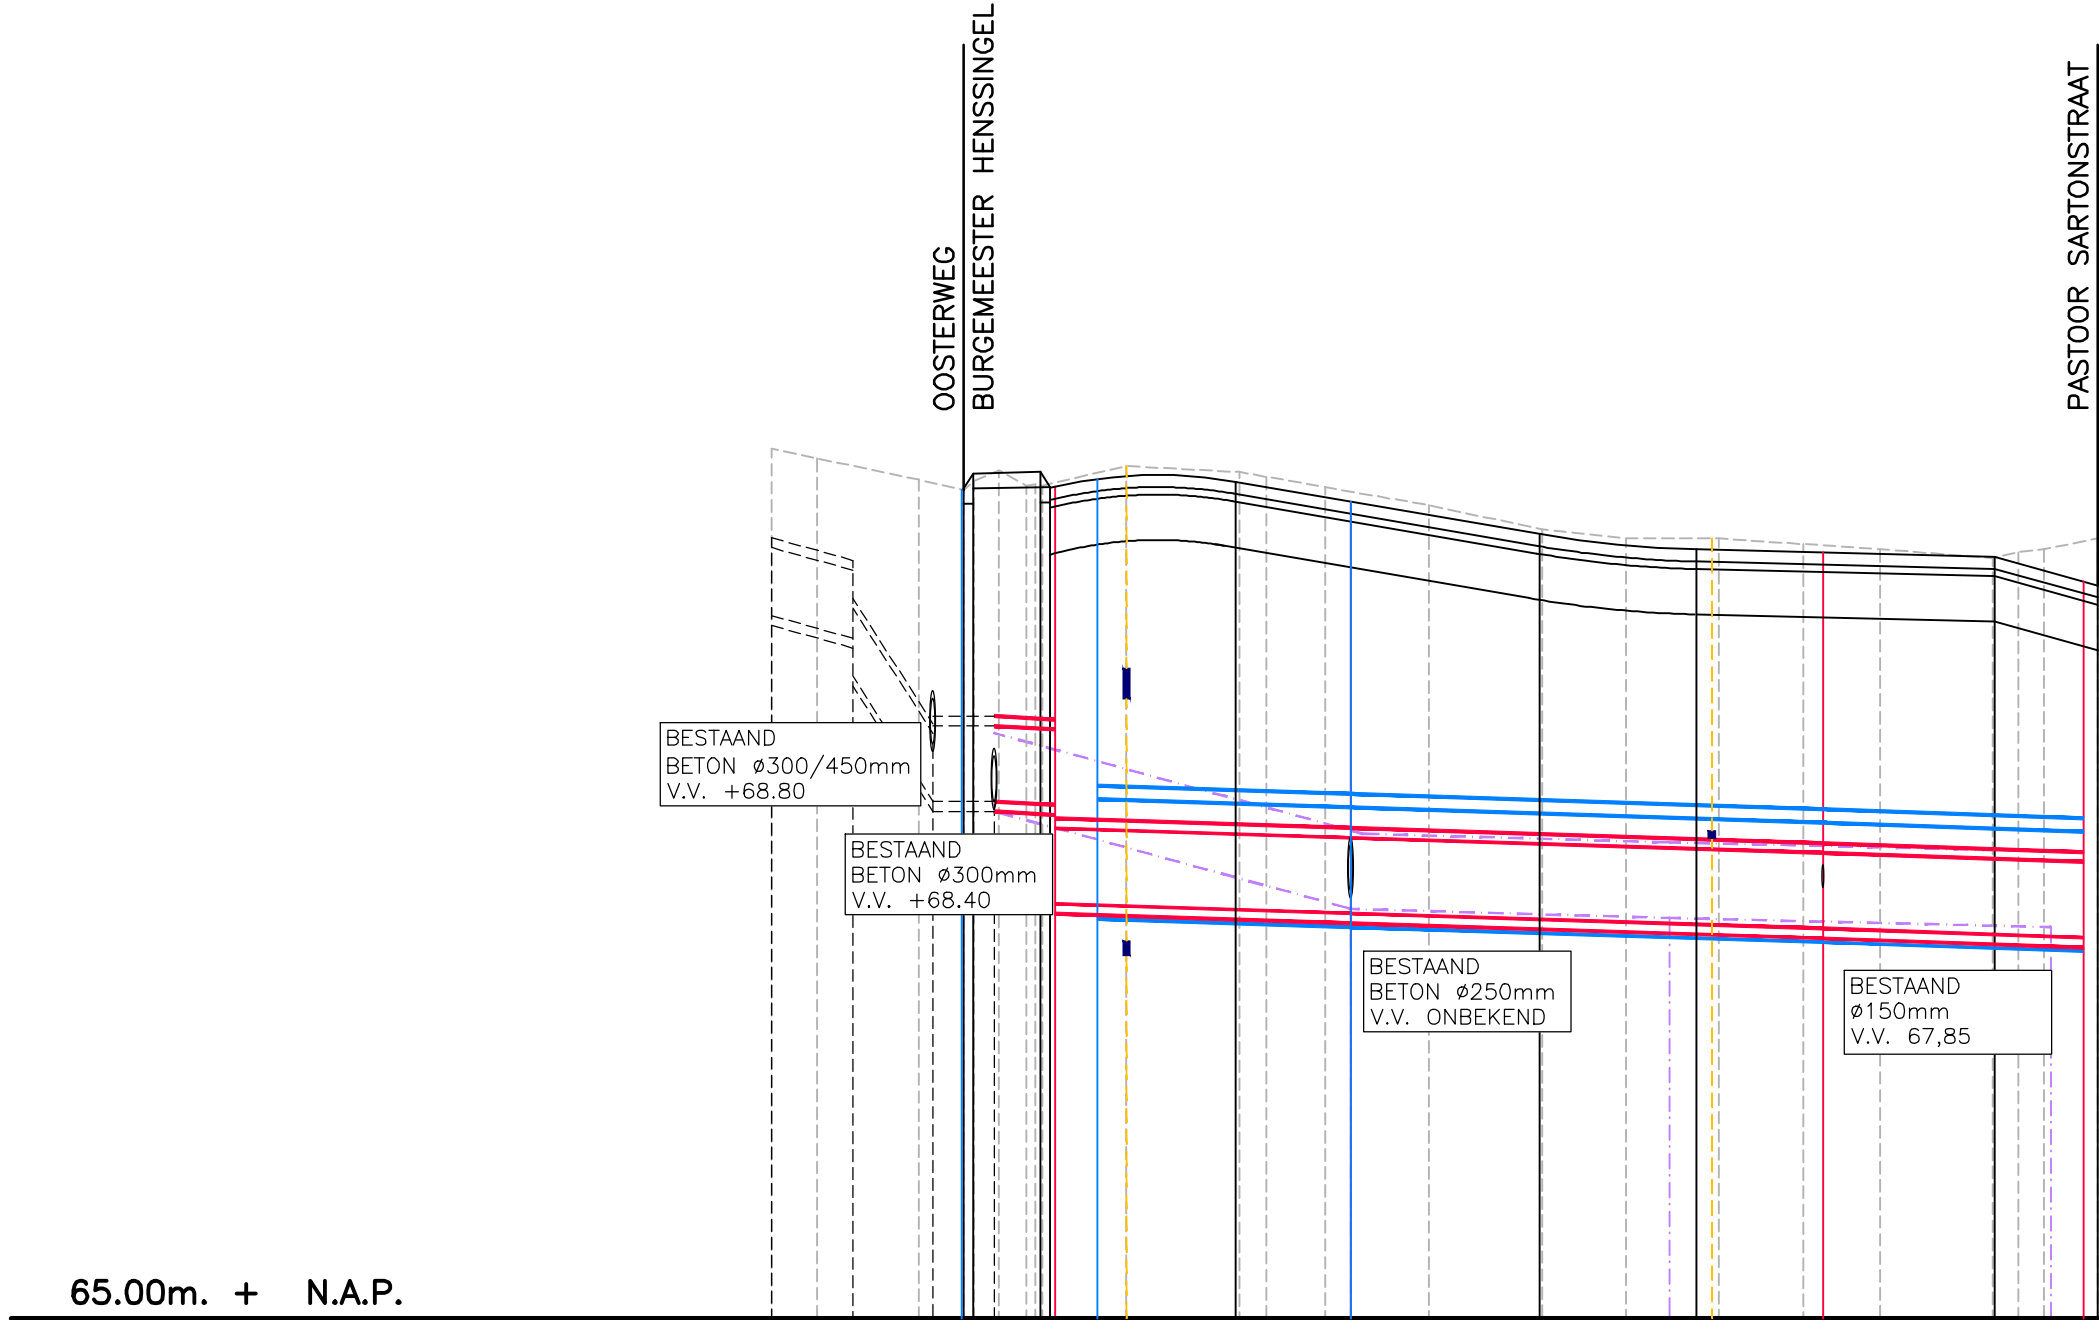

65.00m. + N.A.P.

DWARSPROFIEL										
AFSTAND										
BESTAANDE HOOGTE										
NIEUWE HOOGTE AS										
VERTICAAL ALIGNEMENT										
HORIZONTAAL ALIGNEMENT										

NIEUW DWA-RIOOL							
PUTNUMMER		D.00	D.01		D.02		D.10
NIEUWE PUTDEKSELHOOGTE		+70.67	+70.44		+70.04		+69.85
VLOEIVLAK		+68.38	+67.74	+67.68	+67.68	+67.58	+67.52
DIMENSIONERING		BETON #500 1:300	BETON #500 1:300		BETON #500 1:300		

NIEUW RWA-RIOOL							
PUTNUMMER		R.00	R.01	R.02		R.03	R.11
NIEUWE PUTDEKSELHOOGTE		+70.46	+70.65	+70.48		+70.09	+69.85
VLOEIVLAK		+67.77	+67.74	+67.68	+67.68	+67.58	+67.32
DIMENSIONERING		BETON #700 1:300	BETON #700 1:300	BETON #700 1:300		BETON #700 1:300	

BESTAAND RIOOL							
PUTNUMMER		0556	0558	0557	0564	0565	0567
NIEUWE PUTDEKSELHOOGTE		+70.80	+70.76	+70.54	+70.70	+70.51	+70.70
VLOEIVLAK		+69.50	+69.50	+68.42	+68.40	+67.71	+67.65
DIMENSIONERING		BETON 300/450	BETON 300/450	BETON #500	BETON #500	BETON #500	BETON #500

LENGTEPROFIEL C-C

VAN TILLSTRAAT
SCHAAL 1:500/1:50

AH(B)-HORIZONTEN:
POTENTIELE ARCHEOLOGISCHE VONDSTNIVEAUS
E.E.A. CONFORM RAPPORT ARCHEOPRO

65.00m. + N.A.P.

DWARSPROFIEL										
AFSTAND										
BESTAANDE HOOGTE										
NIEUWE HOOGTE AS										
VERTICAAL ALIGNEMENT										
HORIZONTAAL ALIGNEMENT										

NIEUW DWA-RIOOL							
PUTNUMMER		D.10	D.11		D.12		D.13
NIEUWE PUTDEKSELHOOGTE		+69.85	+69.69		+69.61		+69.67
VLOEIVLAK		+67.52	+67.52	+67.41	+67.41	+67.27	+67.16
DIMENSIONERING		BETON #500 1:300	BETON #500 1:300		BETON #500 1:300		BETON #500 1:300

NIEUW RWA-RIOOL							
PUTNUMMER		R.11	R.12		R.13		R.14
NIEUWE PUTDEKSELHOOGTE		+69.85	+69.69		+69.70		+69.63
VLOEIVLAK		+67.52	+67.32	+67.29	+67.25	+67.20	+67.17
DIMENSIONERING		BETON #700 1:1000	BETON #700 1:1000		BETON #700 1:1000		PVC #400 1:300

BESTAAND RIOOL							
PUTNUMMER		0595	0655	0654	0652	0648	0647
NIEUWE PUTDEKSELHOOGTE		+70.12	+69.90	+69.87	+69.62	+69.70	+69.72
VLOEIVLAK		+68.49	+68.49	+67.35	+67.35	+68.29	+68.29
DIMENSIONERING		BETON #500	BETON #500	BETON #400	BETON #300	BETON #300	BETON #300

LENGTEPROFIEL D-D

VAN TILLSTRAAT – DR HERMANSTRAAT
SCHAAL 1:500/1:50

DWARSPROFIEL										
AFSTAND										
BESTAANDE HOOGTE										
NIEUWE HOOGTE AS										
VERTICAAL ALIGNEMENT										
HORIZONTAAL ALIGNEMENT										

NIEUW DWA-RIOOL							
PUTNUMMER		D.10	D.11		D.12		D.13
NIEUWE PUTDEKSELHOOGTE		+69.85	+69.69		+69.61		+69.67
VLOEIVLAK		+67.52	+67.52	+67.41	+67.41	+67.27	+67.16
DIMENSIONERING		BETON #500 1:300	BETON #500 1:300		BETON #500 1:300		BETON #500 1:300

NIEUW RWA-RIOOL							
PUTNUMMER		R.11	R.12		R.13		R.14
NIEUWE PUTDEKSELHOOGTE		+69.85	+69.69		+69.70		+69.63
VLOEIVLAK		+67.52	+67.32	+67.29	+67.25	+67.20	+67.17
DIMENSIONERING		BETON #700 1:1000	BETON #700 1:1000		BETON #700 1:1000		PVC #400 1:300

BESTAAND RIOOL							
PUTNUMMER		0595	0655	0654	0652	0648	0647
NIEUWE PUTDEKSELHOOGTE		+70.12	+69.90	+69.87	+69.62	+69.70	+69.72
VLOEIVLAK		+68.49	+68.49	+67.35	+67.35	+68.29	+68.29
DIMENSIONERING		BETON #500	BETON #500	BETON #400	BETON #300	BETON #300	BETON #300

DEFINITIEF

Project	: RECONSTRUCTIE PASTOOR SARTONSTRAAT	24.064
Opdrachtgever	: GEMEENTE VALKENBURG AAN DE GEUL	
Onderdeel	: LENGTEPROFIELEN C-C EN D-D	Bod B.07
Getekend	: LB	Schaal : 1:50-1:500
Datum	: 31-10-2025	Gewijzigd :
CAD-bestand : G:\2024\24.064 - Pastoor Sartonstrat, Valkenburg\02_Bestekstaten\02_02_24\064 - LPROF.dwg		

Tel +31 (0)46 458 22 22
Mail info@plangroep-heggen.nl
Web www.plangroep-heggen.nl

Tel +31 (0)43 450 30 45
Mail info@bureauverbeek.nl
Web www.bureauverbeek.nl