



Indicatie Materiaallijst		
Onderdeel	Lengte [mm]	Aantal
		1
Alu-fiber-platform - 610mm	2500	8
Cuplok binnenleuning bordestrap		14
Cuplok bordes trap		7
Cuplok leuningpost	1190	7
Cuplok schakel	380	30
Cuplok schakel	1000	54
Cuplok schakel	1300	88
Cuplok schakel	1800	24
Cuplok schakel	2500	22
Cuplok staander	1300	11
Cuplok staander	2000	11
Cuplok staander	3000	44
Cuplok systeemschoor 1300x2000mm	2385	14
Cuplok systeemschoor 2500x2000mm	3202	6
Cuplok voetspindel		19
Klaphekje		7
Kruiskoppeling		17
Ladder	2000	2
Stalen vloerdeel 305mm	1000	10
Stalen vloerdeel 305mm	1800	20
Steigerbuis	1000	15
Steigerbuis	1500	2
Steigerbuis	2000	8
Steigerhout 50 mm	500	11
Steigerhout 50 mm	2000	10
Uitvalbeveiliging voor voetspindel		11
Totaal		473

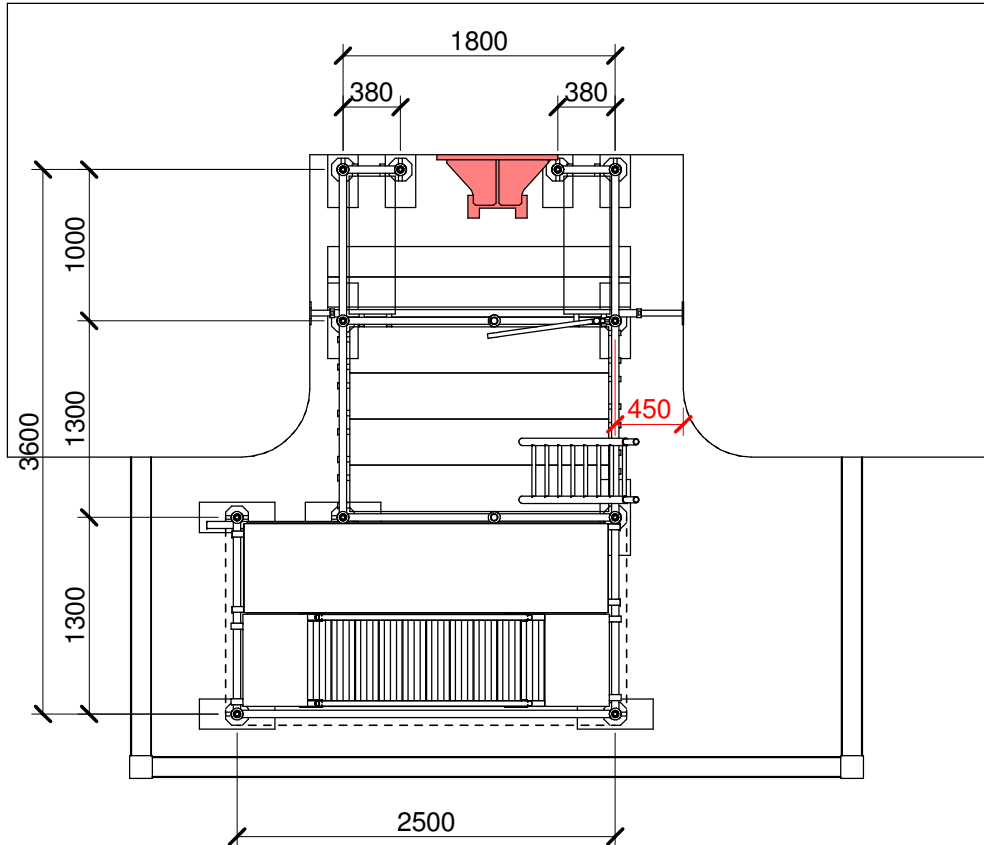

Bovenaanzicht

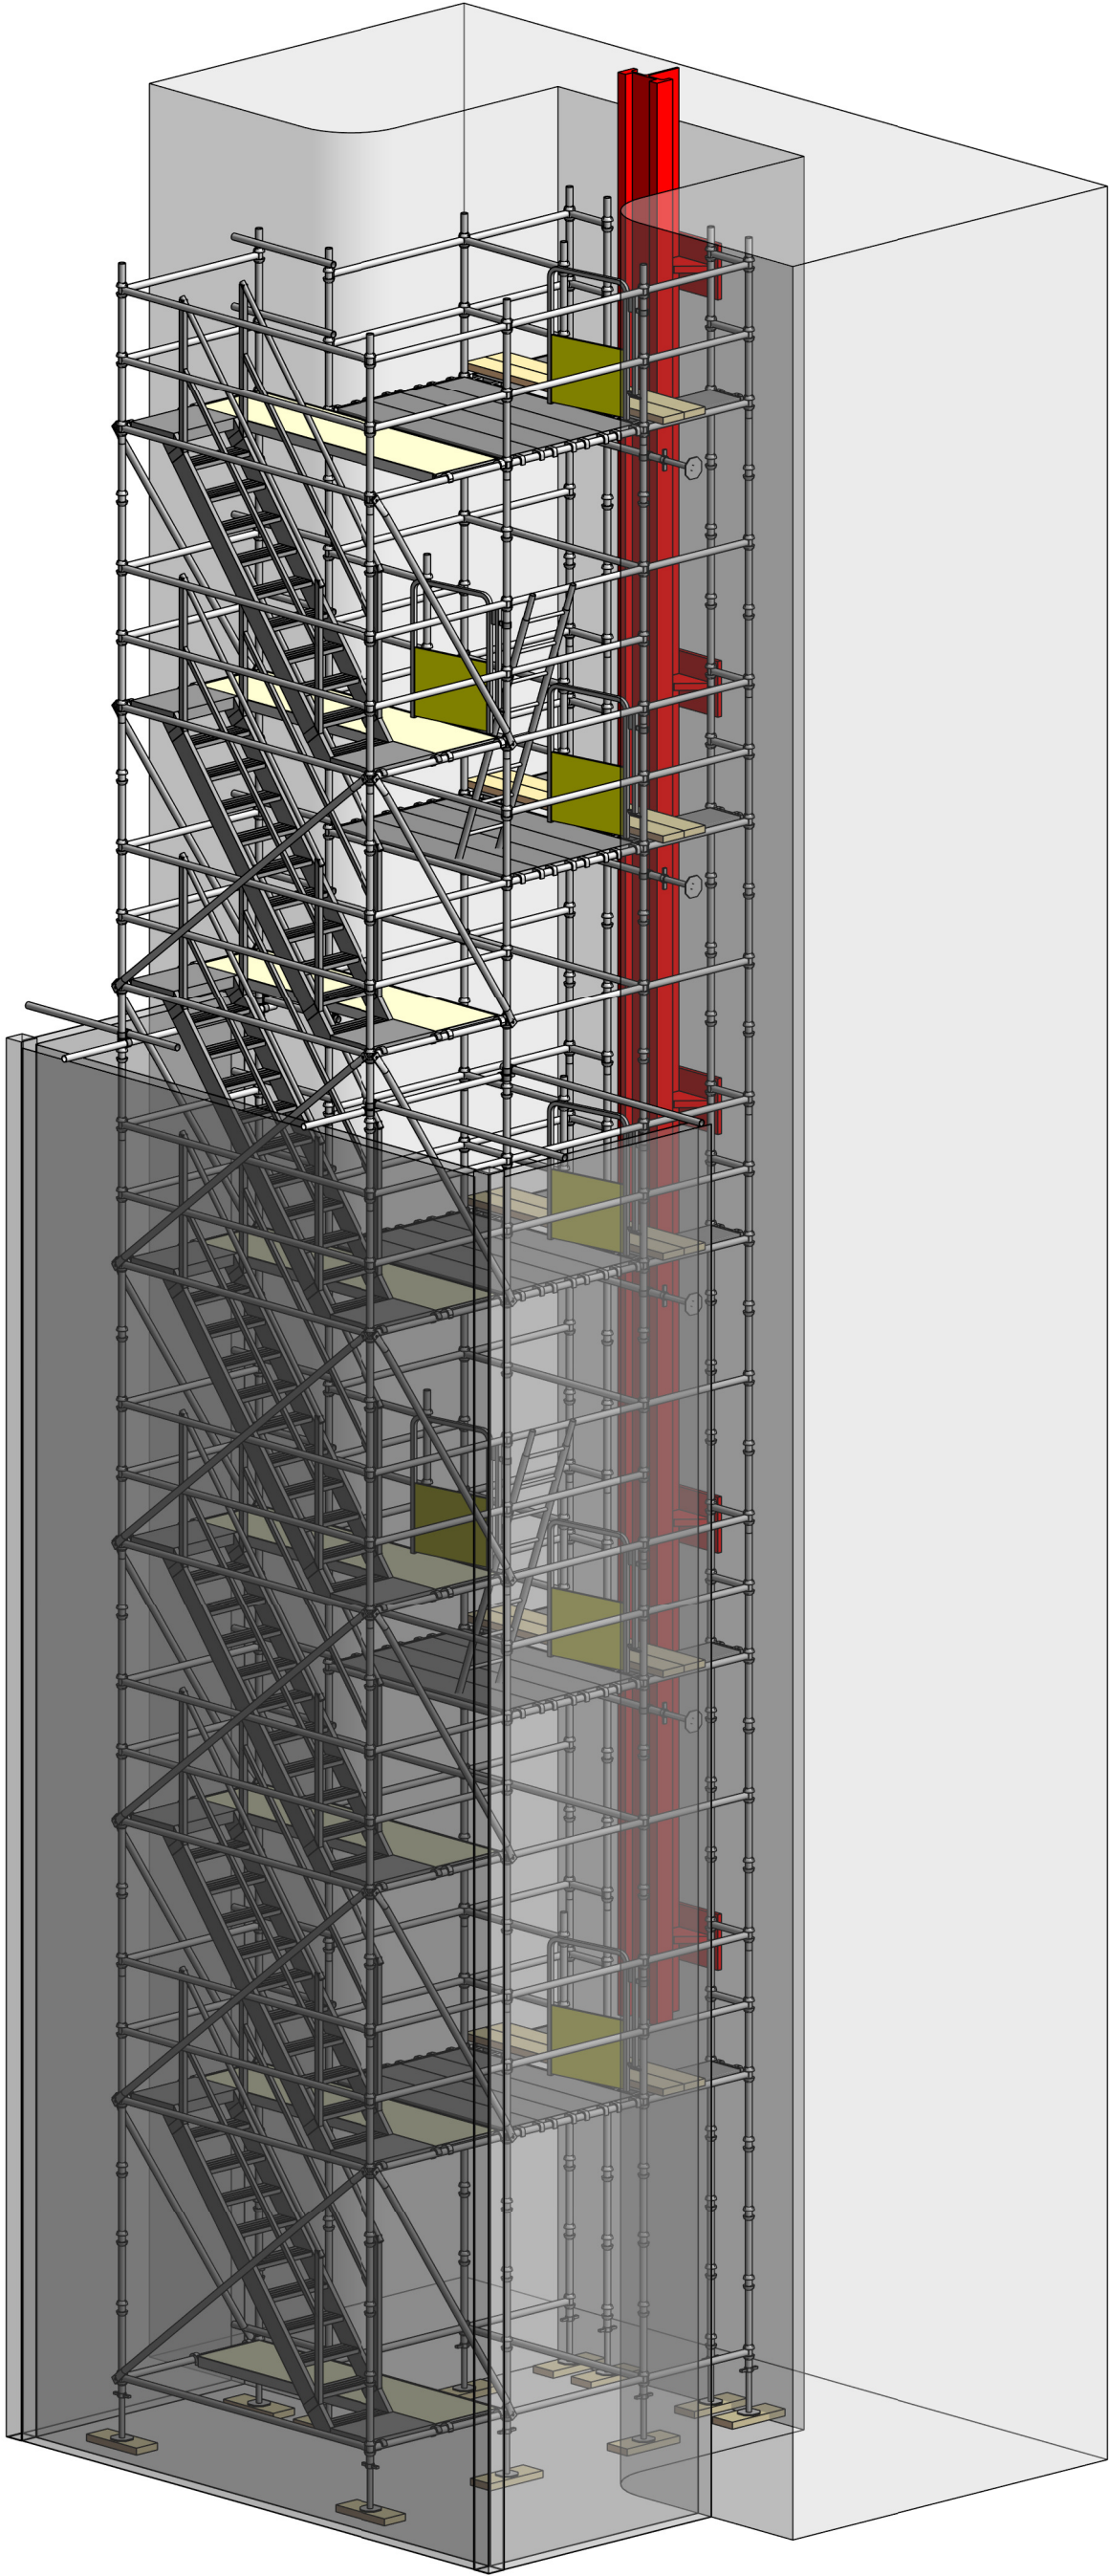

- Toegepast is Cuplok systeemsteiger.
 - Vloeren uitgevoerd met stalen delen.
 - Steiger is niet bekleed.
-
- Toelaatbare werklust 150 kg/m² (klasse 2). Max. 1 vloer gelijktijdig belasten.
 - Voor de windbelasting is gerekend met gebied III, onbebouwd.
 - Maximaal optredende staanderbelasting $F_{E,d,staander} = \dots \text{kN}$ (Frep = $\dots \text{kN}$).
 - Maximaal optredende ankerkracht $F_{E,d,anker} = \dots \text{kN}$ (Frep = $\dots \text{kN}$).



<https://a360.co/36KrTEb>

Legenda (v.a. = vooraanzicht / z.a. = zijaanzicht / b.a. = bovenaanzicht)			
	v.a. Verankering		b.a. Ondersteuning
	z.a. / b.a. Verankering	VS	Versterkte schakel
	v.a. Afstempeling	HS	Hulpstaander
	z.a. / b.a. Afstempeling	SO	Staanderopvang
	v.a. / z.a. Hijspunt	StTL	Stalen tralieligger
	b.a. Hijspunt	AluTL	Aluminium tralieligger
	b.a. Ophangpunt	-----	Schoren
		~~~~~	Bekleding

Deze tekening is niet voor uitvoering. NIET bouwen volgens deze tekening.

Bijbehorend berekeningsrapport: - Moelijkheidsgraad: 2

Afwijkingen, onduidelikheden en/of aanpassingen dienen te worden gemeld bij Engineering.

Deze tekening is gebaseerd op door de opdrachtgever verstrekte gegevens en op het uitsluitend gebruik van BRAND onderdelen of door BRAND geleverde onderdelen. De opdrachtgever dient de ondergrond, bebouwing en aangrenzende constructies te controleren op het overbrengen van de aangegeven belastingen.

Wijziging:	A
Wijziging:	B
Wijziging:	C
Wijziging:	D

Opdrachtgever:  
**VolkerRail**

Project:  
**Sluis Weurt**

Onderdeel:  
**Steiger in voorzetkuip**

**BRAND**  
ENERGY & INFRASTRUCTURE SERVICES



Vlietskade 1019 4241 WE Arkel 0183-569696 nl_engineering@beis.com


Eigendom van Brand Energy & Infrastructure Services. Vermenigvuldiging of mededeling aan derden, in welke vorm dan ook, is zonder schriftelijke toestemming van eigenares niet geoorloofd.

Schaal: 1:100/1:50  
Formaat: A2

**NIET VOOR  
UITVOERING**

Get:	Datum:	Par:	Ctrl:
BG	6-4-2020		...
A	KW	29-05-2020	
B			
C			
D			
E			
F			

Tekening nr.:  
**20-NL289490-01A**

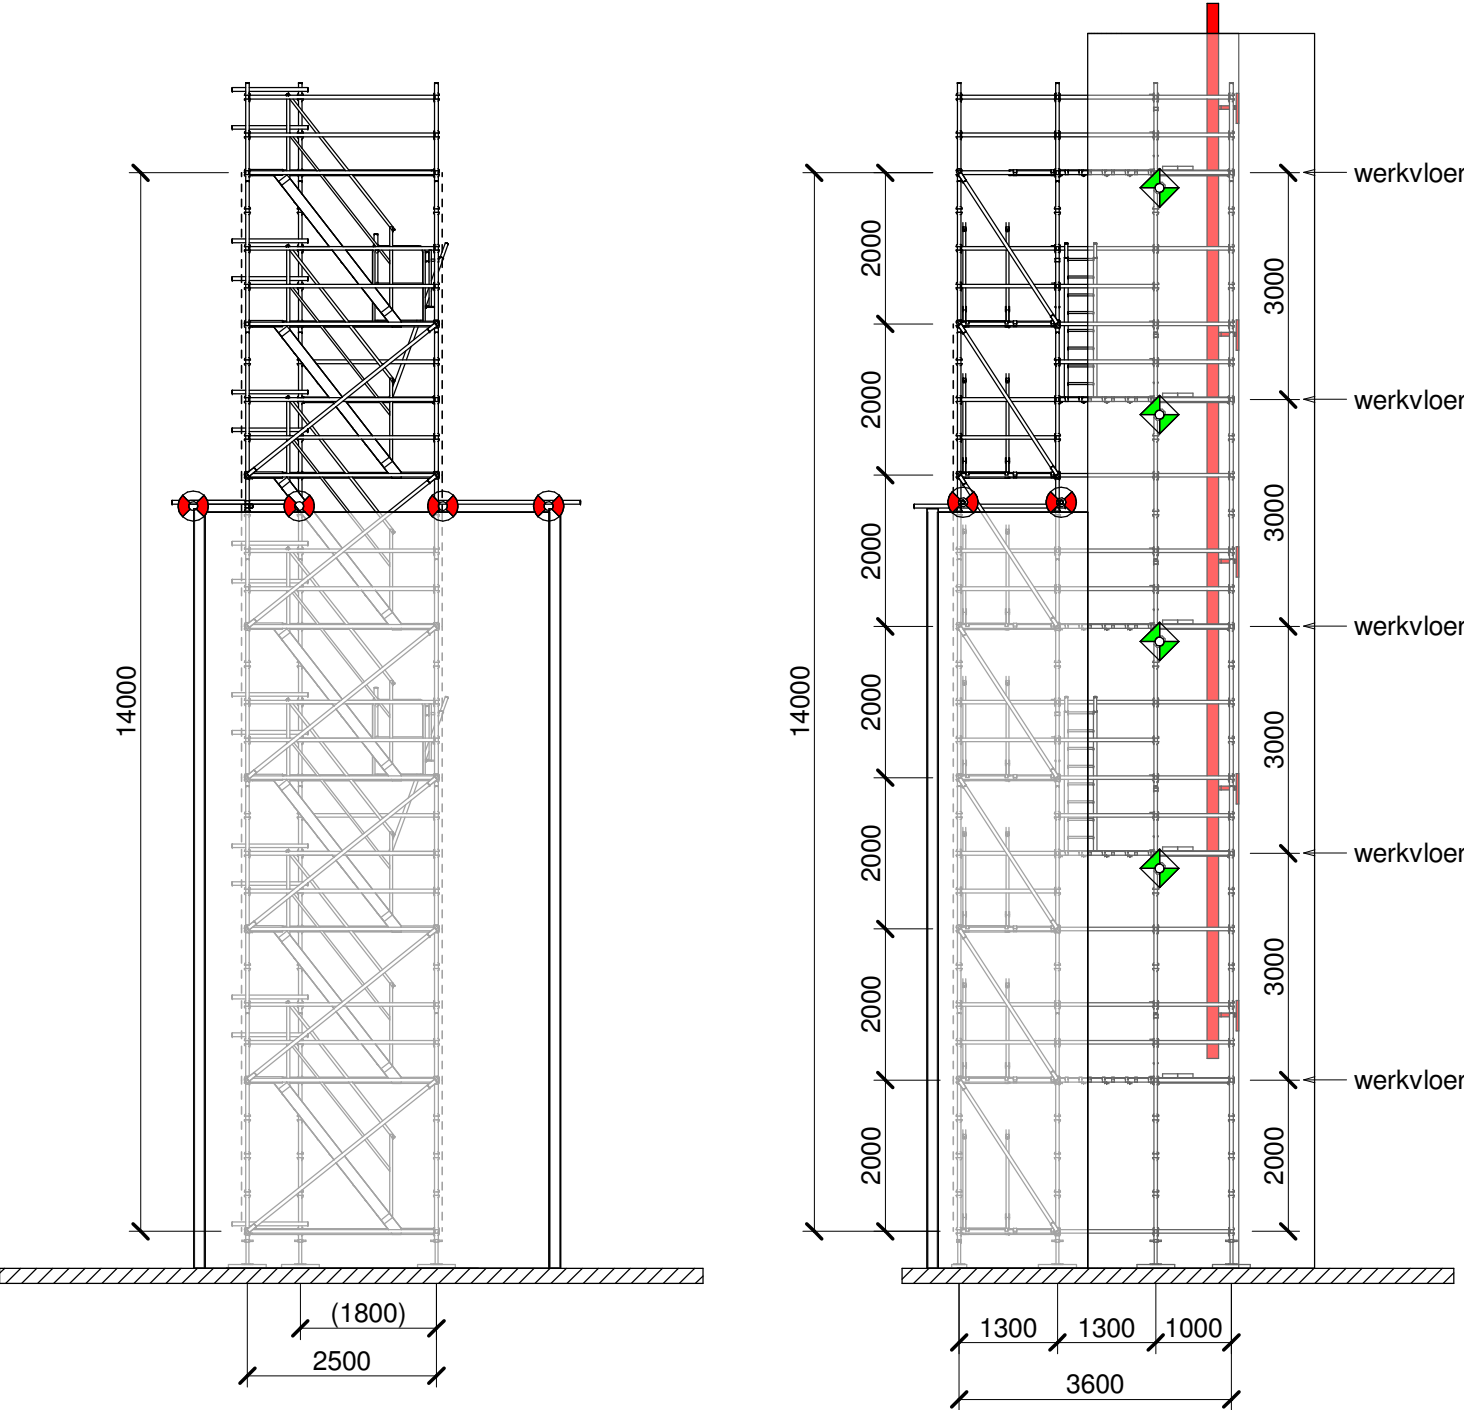

Vooraanzicht

Zijaanzicht