
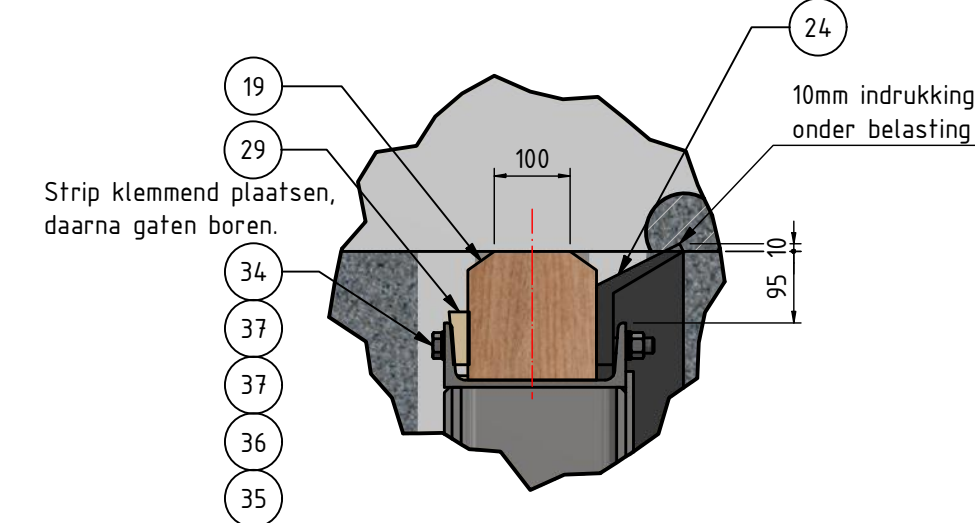
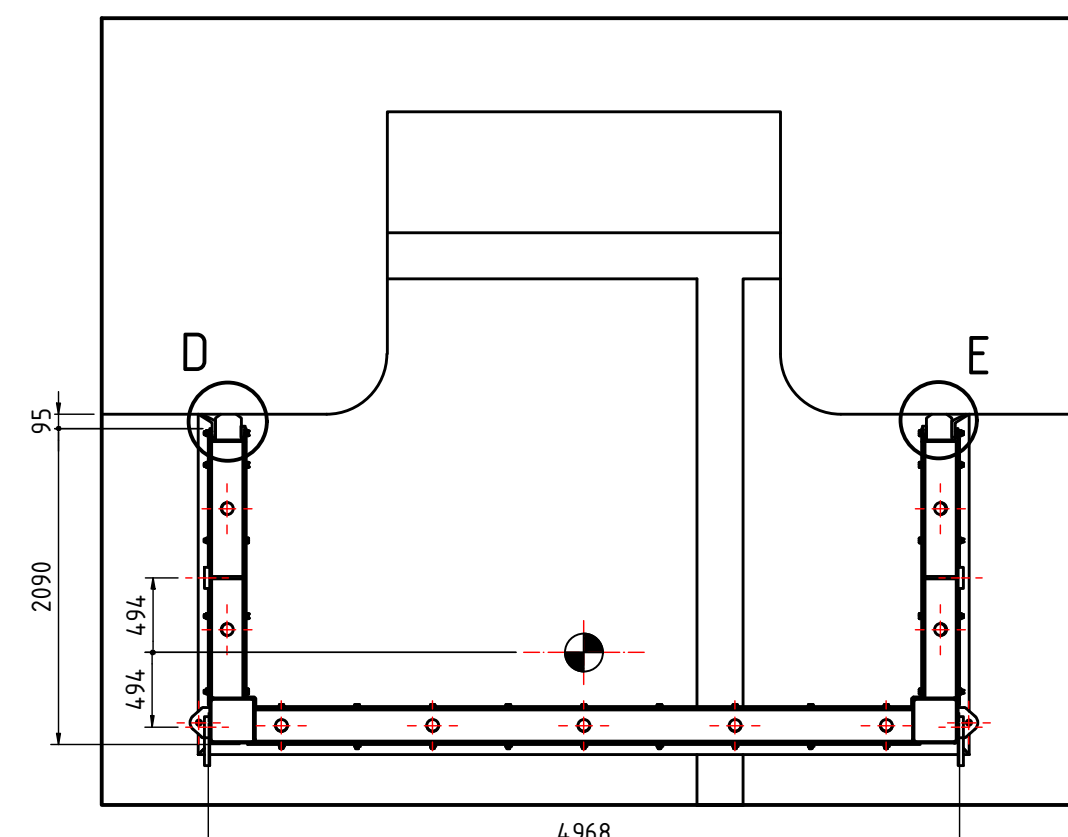
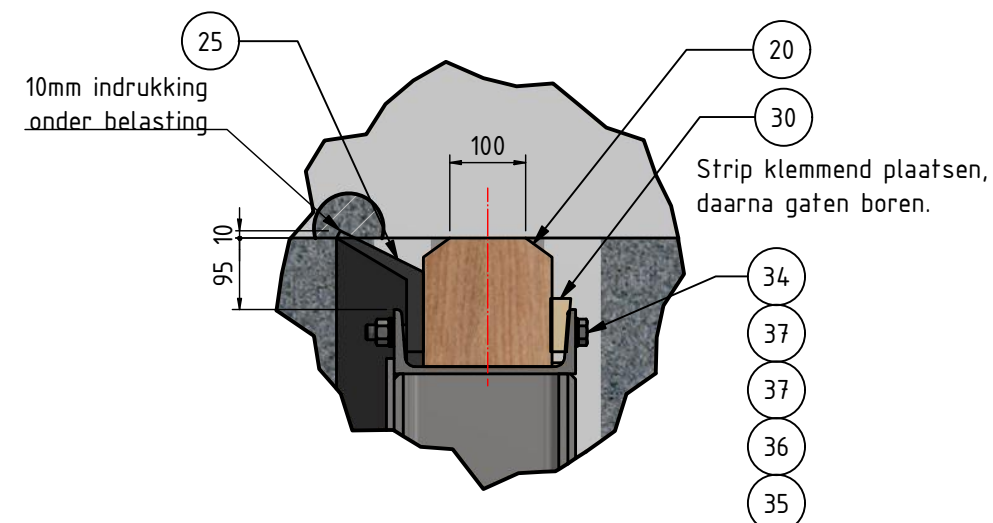


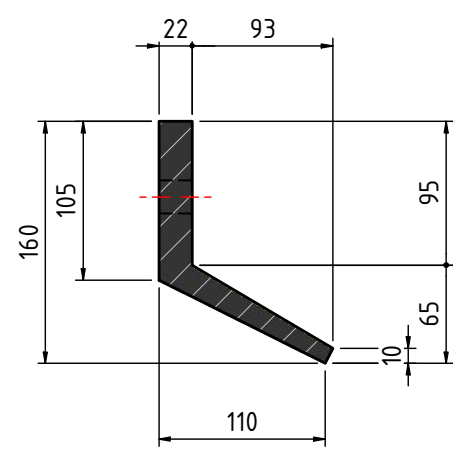

ALGEMENE OPMERKINGEN :

- Ontwerp levensduur : 20 jaar
- Executieklaas : EXC3 volgens NEN-EN 1090-2
- Certificering volgens EN 10204

Totaal gewicht
18258 kg

- Conservering levensduur: 10 jaar
- Conserveringssysteem n.n.b.








- Opgegeven maat
- Op locatie

- Alle lessen zijn a = 4 tenzij anders vermeld





- Hijsvoorziening geschikt voor 17t Green Pin shackles (NDO 100%)
- Sijvorziening geschikt voor 9,5t Green Pin shackles (NDO 100%)

Detail tekeningen :

- P20029-101-B Linkerdeel
- P20029-102-B Rechterdeel
- P20029-103-0 Middendeel

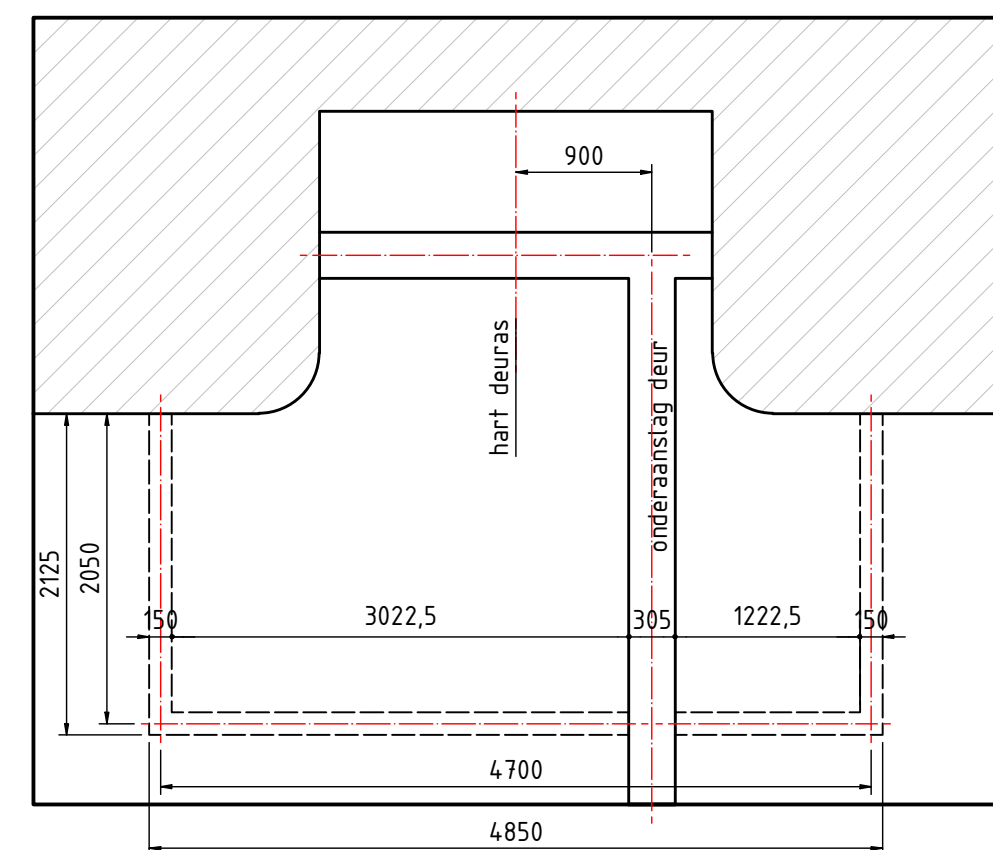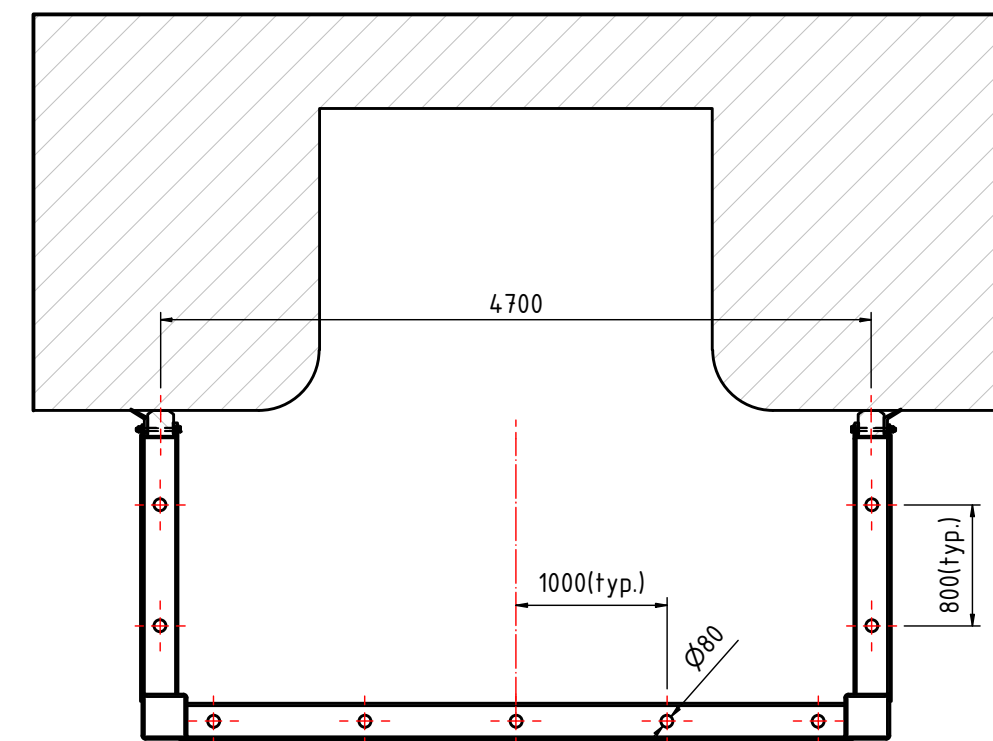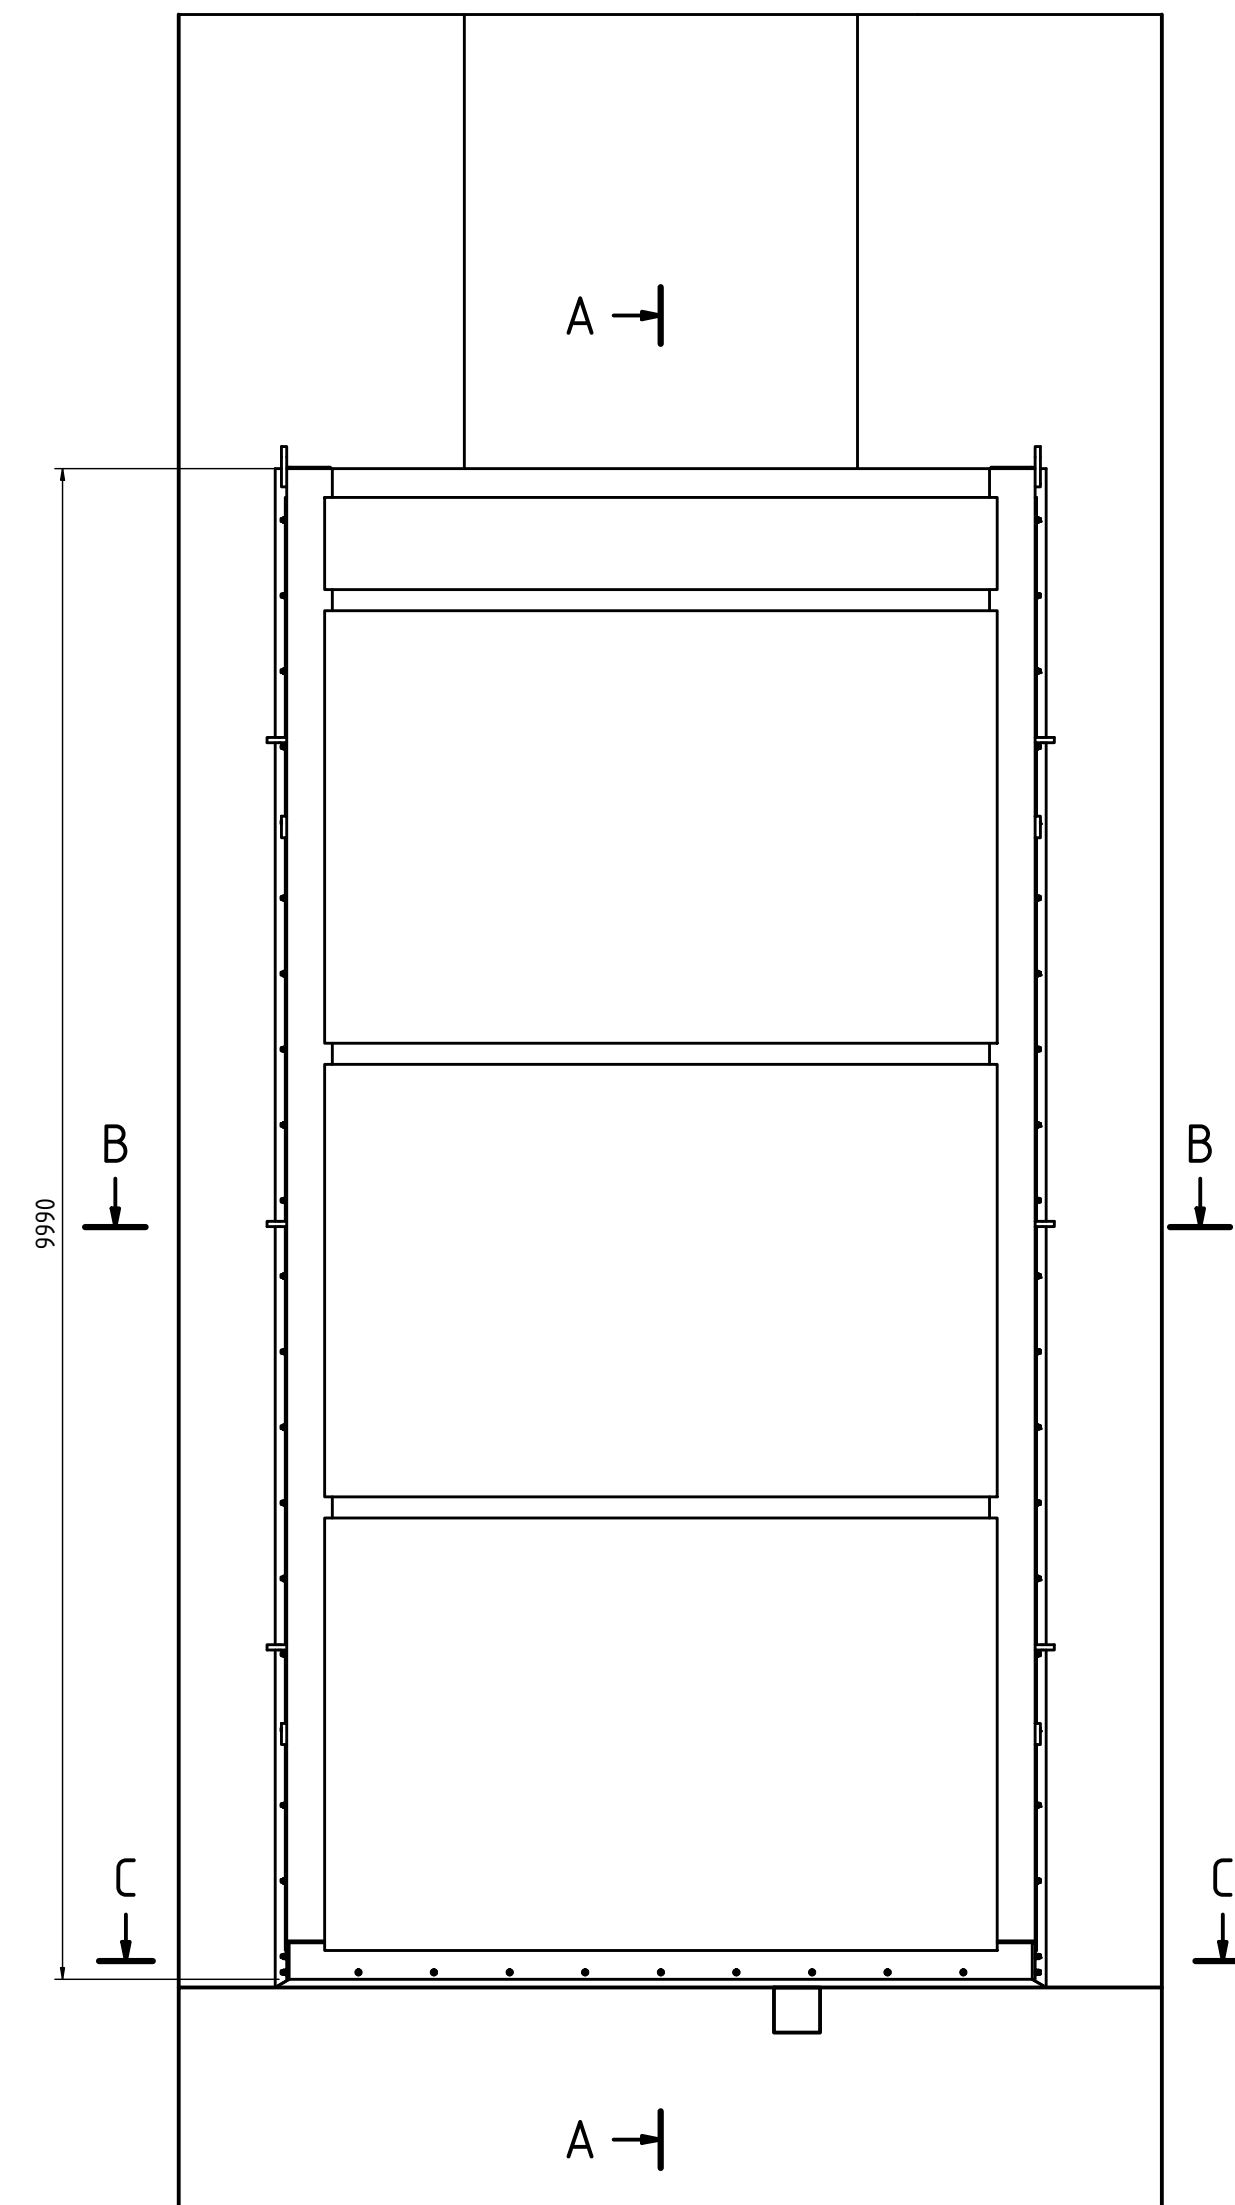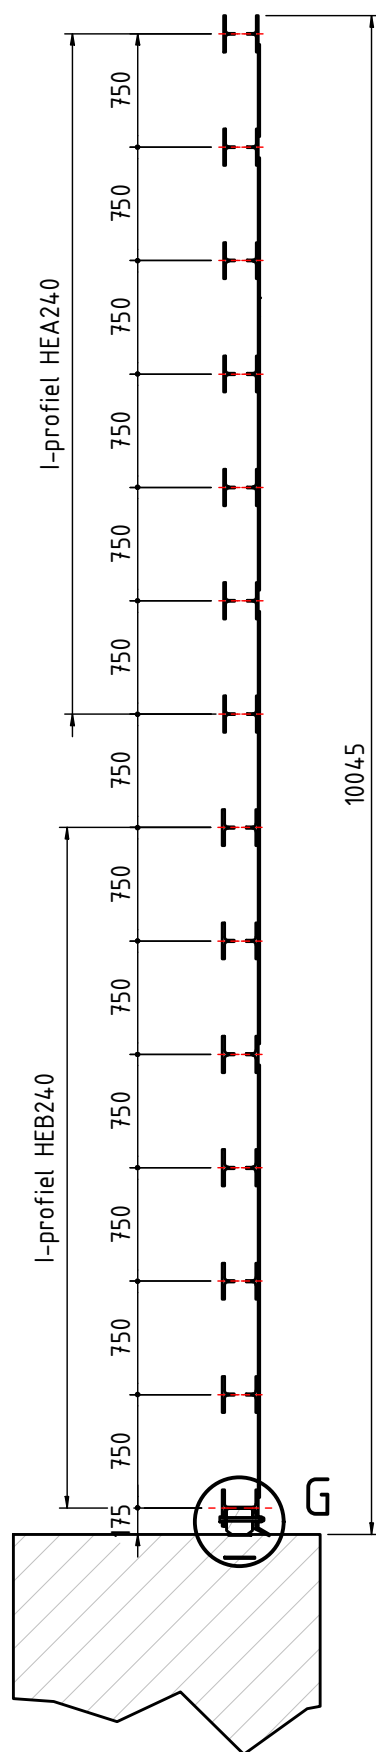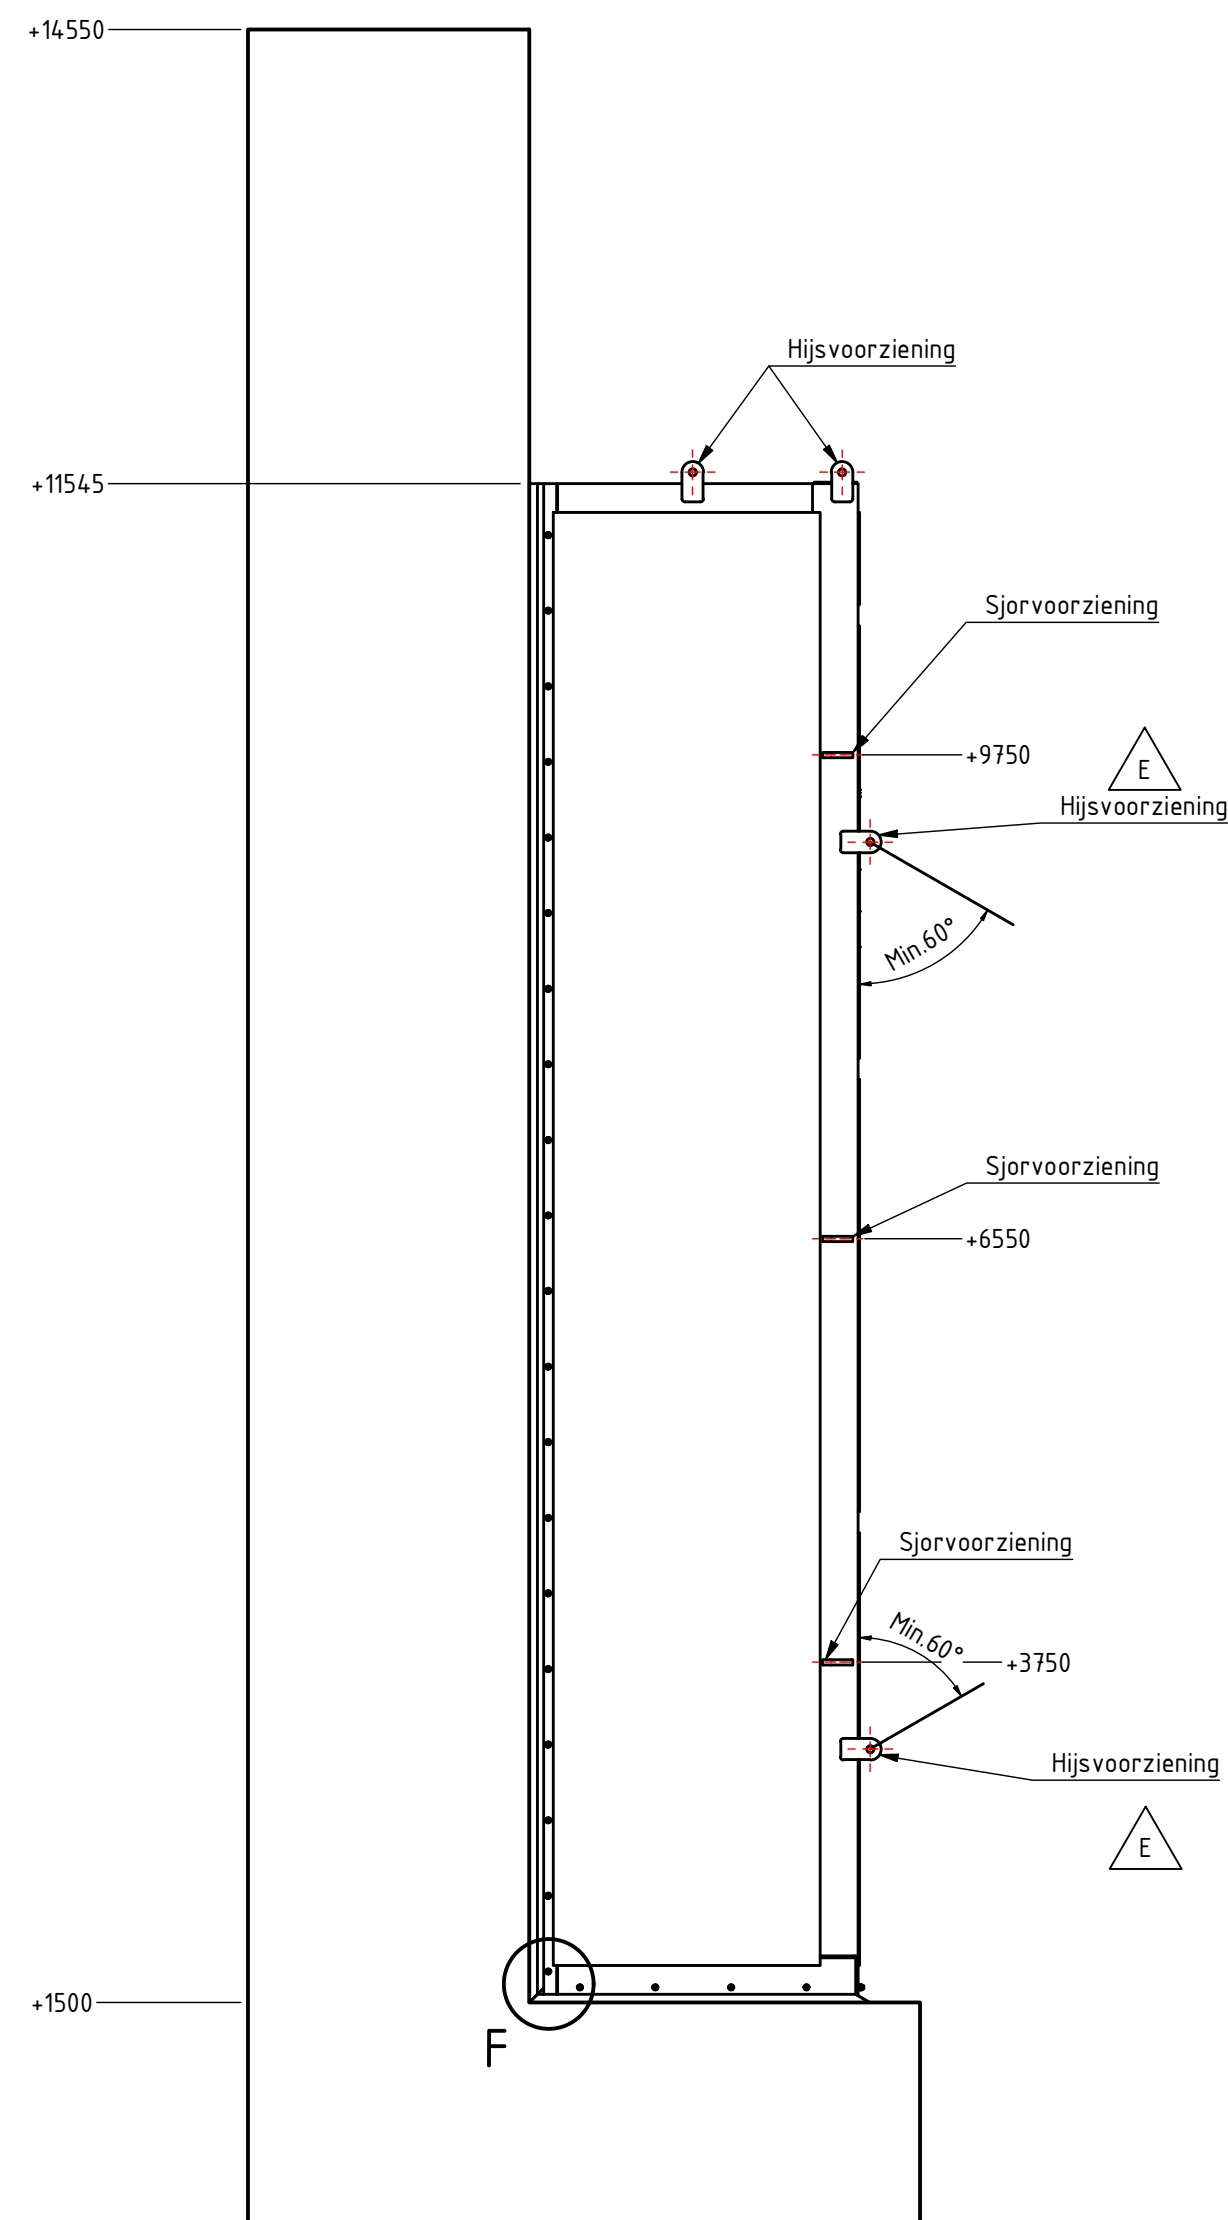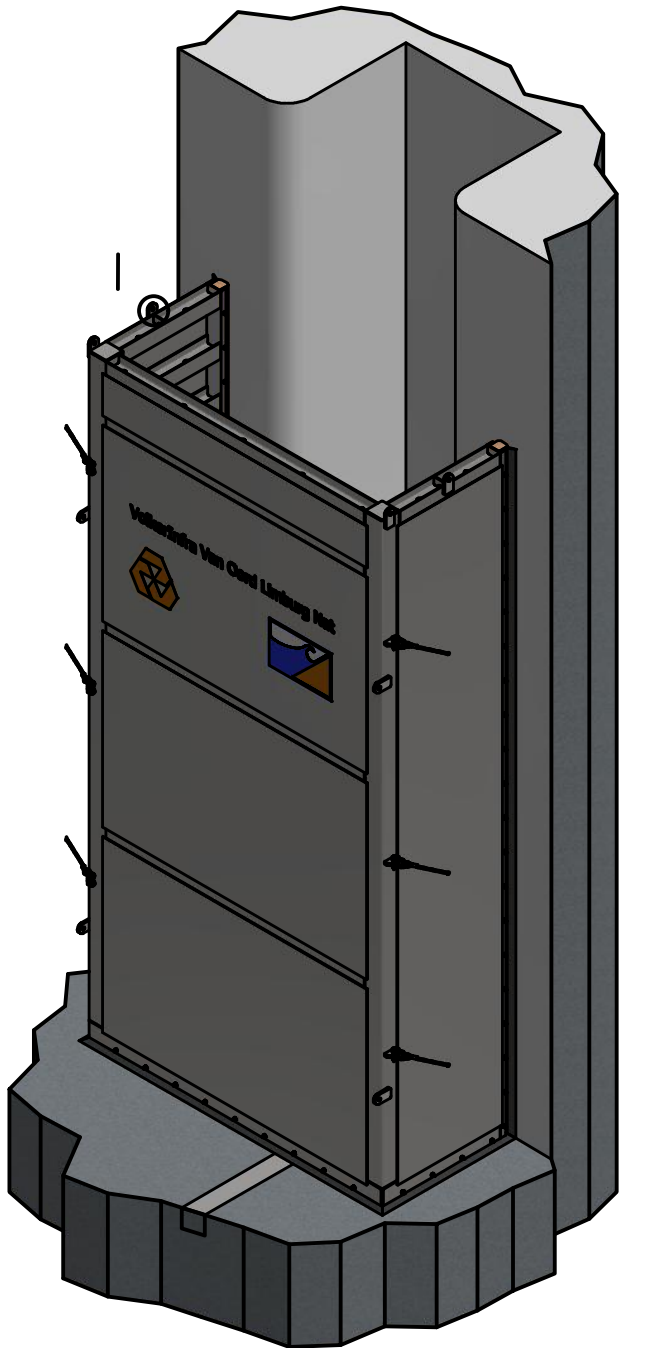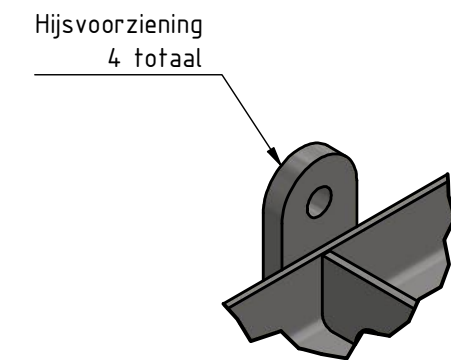

DOORSNEDE C-C (1 : 50)
(Fundatie volgens LBAN20144122)

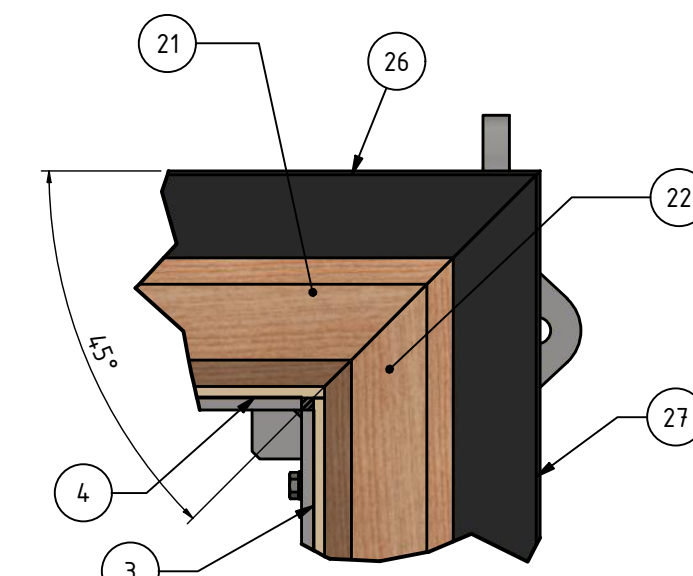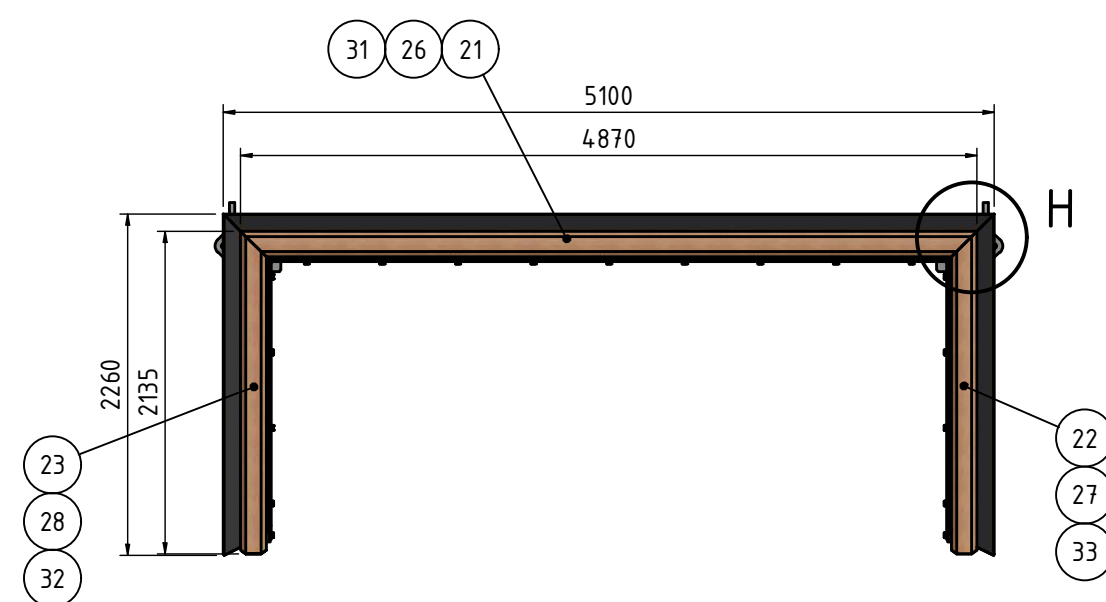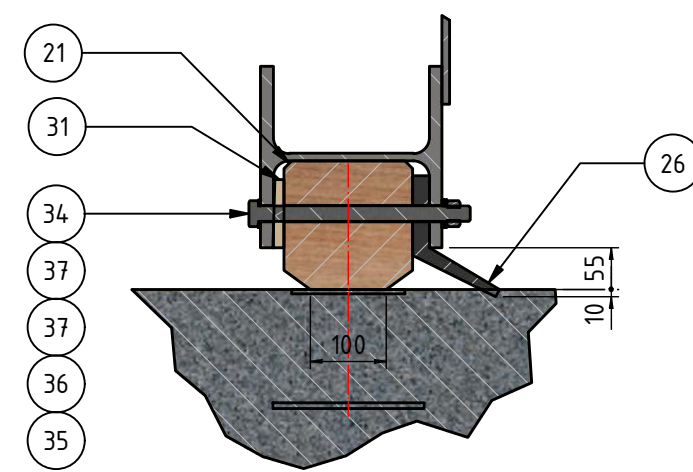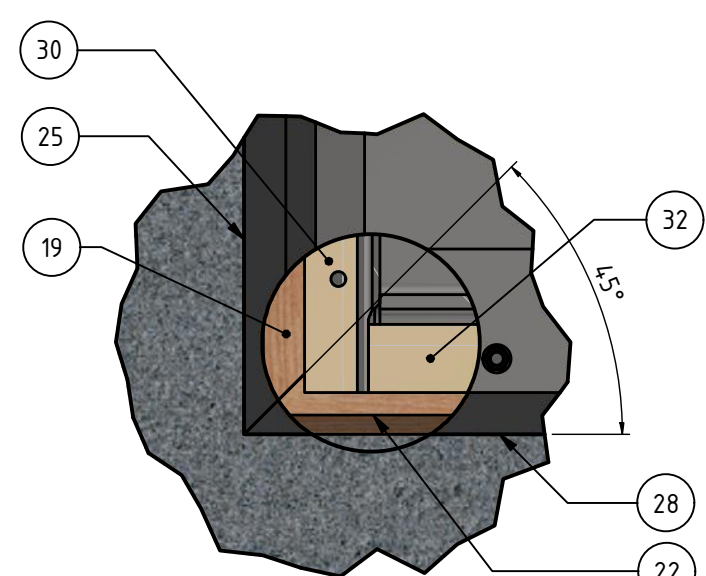

37	116	Sluitring	M20		ISO 7089	PA		0,0	
36	57	Sluitring	M20		ISO 7089	St		0,0	
35	57	Zeskanfmoer	M20		ISO 4032	St 8 HDG		0,1	
34	57	Zeskanfbout	M20x280		ISO 4014	St 8,8 HDG		0,8	
33	1	Strip	90x15	1786	DIN	PE-1000		2,0	
32	1	Strip	90x15	1786	DIN	PE-1000		2,0	
31	1	Strip	90x15	4530	DIN	PE-1000		5,1	
30	1	Strip	70x27	9990	DIN	PE-1000		15,6	
29	1	Strip	70x27	9990	DIN	PE-1000		15,6	
28	1	L-Profiel	160x110x22	2260	Plastic	EPDM		7,7	
27	1	L-Profiel	160x110x22	2260	Plastic	EPDM		7,7	
26	1	L-Profiel	160x110x22	5100	Plastic	EPDM		18,1	
25	1	L-Profiel	160x110x22	10055	Plastic	EPDM		36,6	
24	1	L-Profiel	160x110x22	10055	Plastic	EPDM		36,6	
23	1	Blok	170x170	2135	NEN 5480	Wood (Azobé)	FSC 100%	60,0	
22	1	Blok	170x170	2135	NEN 5480	Wood (Azobé)	FSC 100%	60,0	
21	1	Blok	170x170	4870	NEN 5480	Wood (Azobé)	FSC 100%	143,7	
20	1	Blok	170x170	10045	NEN 5480	Wood (Azobé)	FSC 100%	305,5	
19	1	Blok	170x170	10045	NEN 5480	Wood (Azobé)	FSC 100%	305,5	
Pos.	Aantal	Omschrijving	Afmeting	Breedte	Lengte	Standaard	Material	Cert	Gewicht

STUKLIJST						
F	13-05-2020	Op verzoek klant vier hysjons extra aan voorzijde.	RBe	MLa	MLa	
D	29-4-2020	Op verzoek klant vier hysjons bovenop. Dikte naar 35 mm.	RBe	MLa	MLa	
C	15-4-2020	Gereed gemaakt voor productie	RBe	MLa	MLa	
B	24-3-2020	Afwijking levering constructiestaal conform TVR-001	RBe	MLa	MLa	
A	19-3-2020	Aanpassingen na overleg intern en klant	RBe	MLa	MLa	
Rev	Date	Onderwerp	Gereken	Controle	Goedgekeurd	

 VolkerInfra Van Oord Limburg Nat  Renovatatie Waaldeur Weurt VTW-1003									
DATE 13-3-2020	 Droogetuik 1 General Arrangement								
DESIGNER Raimi Bennis	 AMERICAN PROJECTOR ALL DISPOZICIE IN NR.								
CHECKED BY Michel Lammerts	 MERCON MONTAGE BV GORINCHEM HOLLAND WWW.MERCON.COM								
SCALE 1 : 100		FORMAT A1		PROJECT P20029		DRAWING NR. 001		REV. E	SHEET 1 / 1