


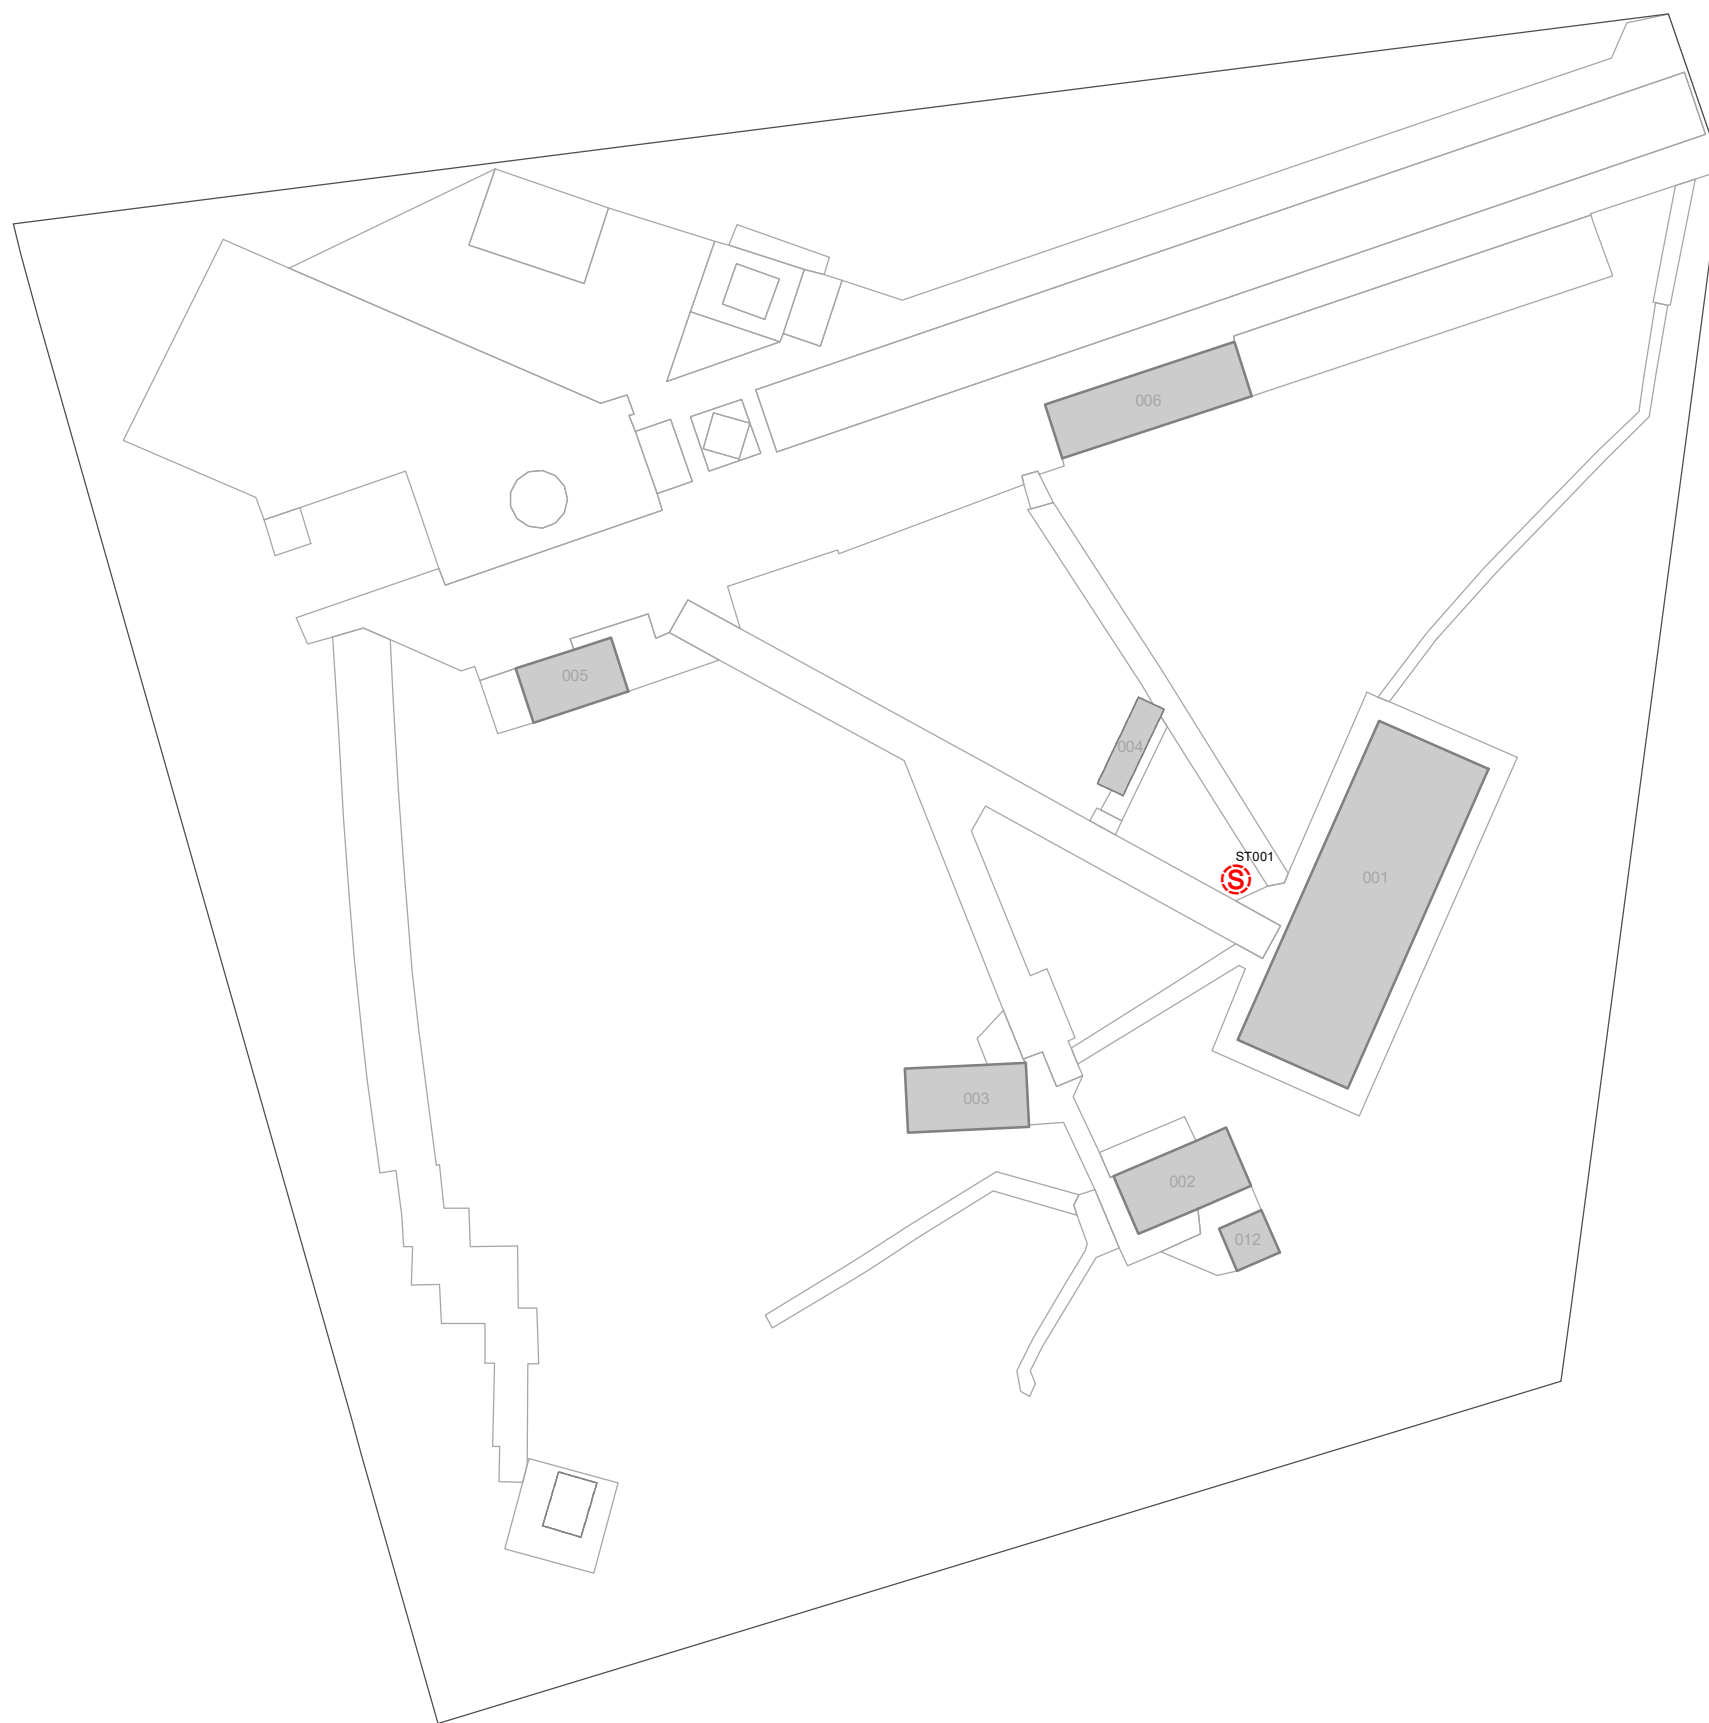

## Legenda

 Septictank

## Overzichtskaart

### Septictanks

14D52 Schietterrein Petten

Schaal: 1:400 (A3)  
Datum: 30 juli 2025



Rijksvastgoedbedrijf  
Ministerie van Volkshuisvesting en  
Ruimtelijke Ordening

Rijksvastgoedbedrijf  
Hoewel aan de totstandkoming van deze vastgoedgegevens de uiterste zorg is besteed, aanvaardt het  
Rijksvastgoedbedrijf geen enkele aansprakelijkheid voor eventuele fouten, onduidelijkheden of onvol-  
komenheden, noch voor de gevolgen hiervan. Aan deze gegevens kunnen geen rechten worden ontleend.  
© Ministerie van Volkshuisvesting en Ruimtelijke Ordening