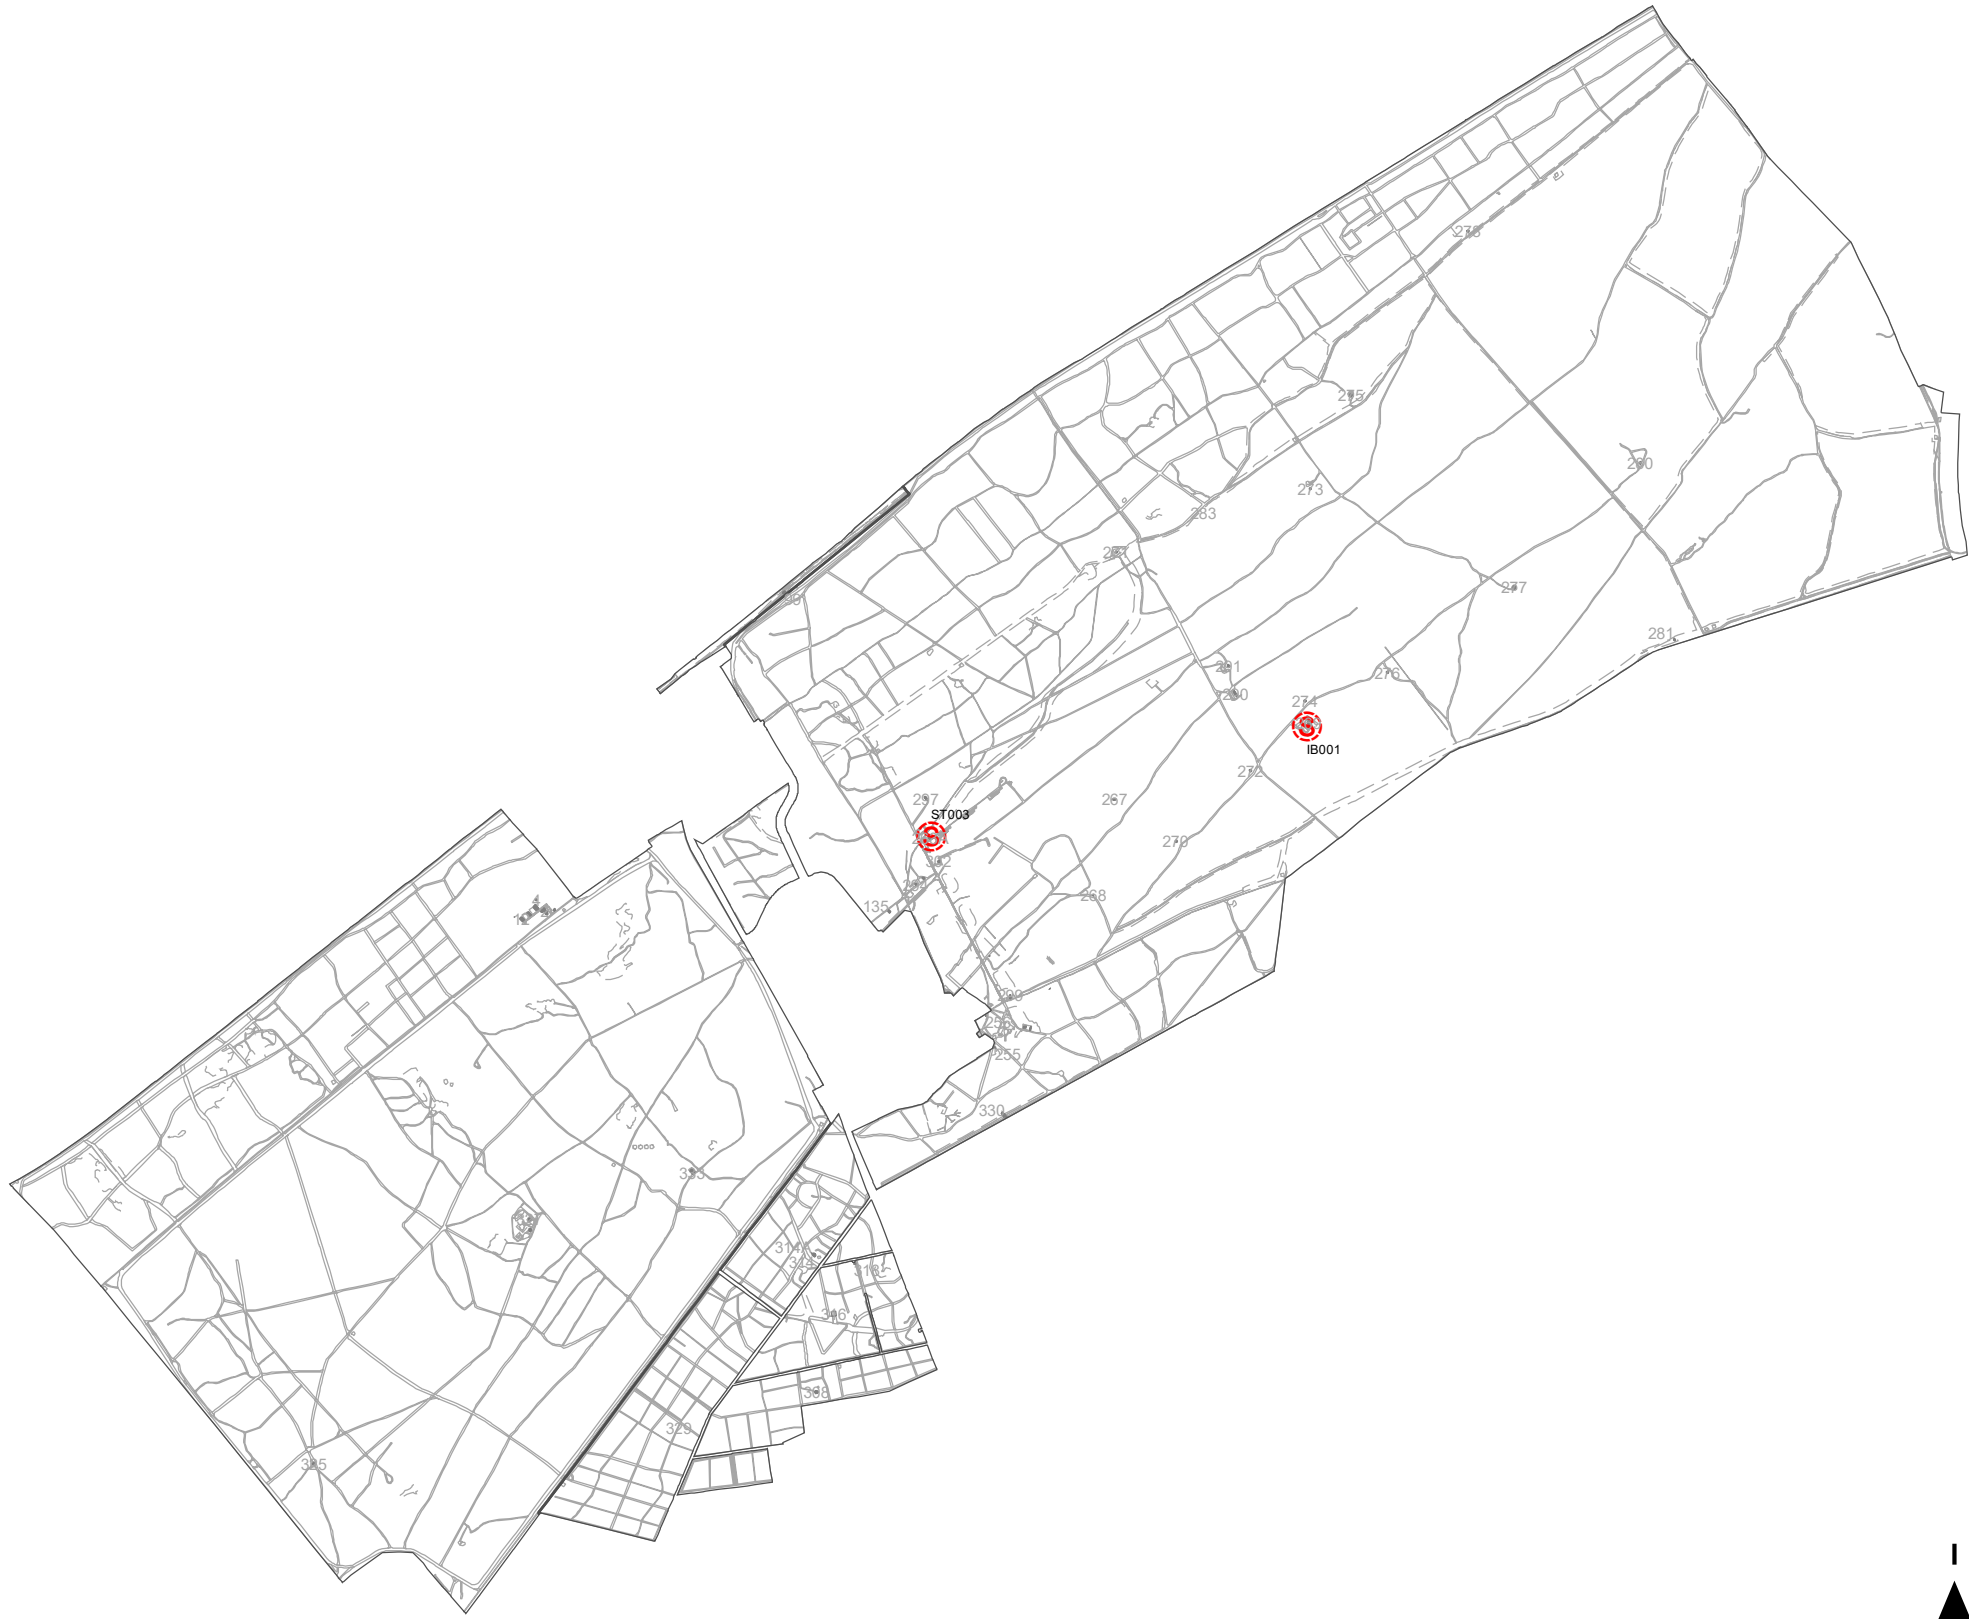


Legenda

 Septictank

Overzichtskaart

Septictanks

27B08 Artillerie Schietkamp

Schaal: 1:46800 (A3)
Datum: 30 juli 2025



Rijksvastgoedbedrijf
Ministerie van Volkshuisvesting en
Ruimtelijke Ordening

Rijksvastgoedbedrijf
Hoewel aan de totstandkoming van deze vastgoedgegevens de uiterste zorg is besteed, aanvaardt het
Rijksvastgoedbedrijf geen enkele aansprakelijkheid voor eventuele fouten, onduidelijkheden of onvol-
komenheden, noch voor de gevolgen hiervan. Aan deze gegevens kunnen geen rechten worden ontleend.
© Ministerie van Volkshuisvesting en Ruimtelijke Ordening