


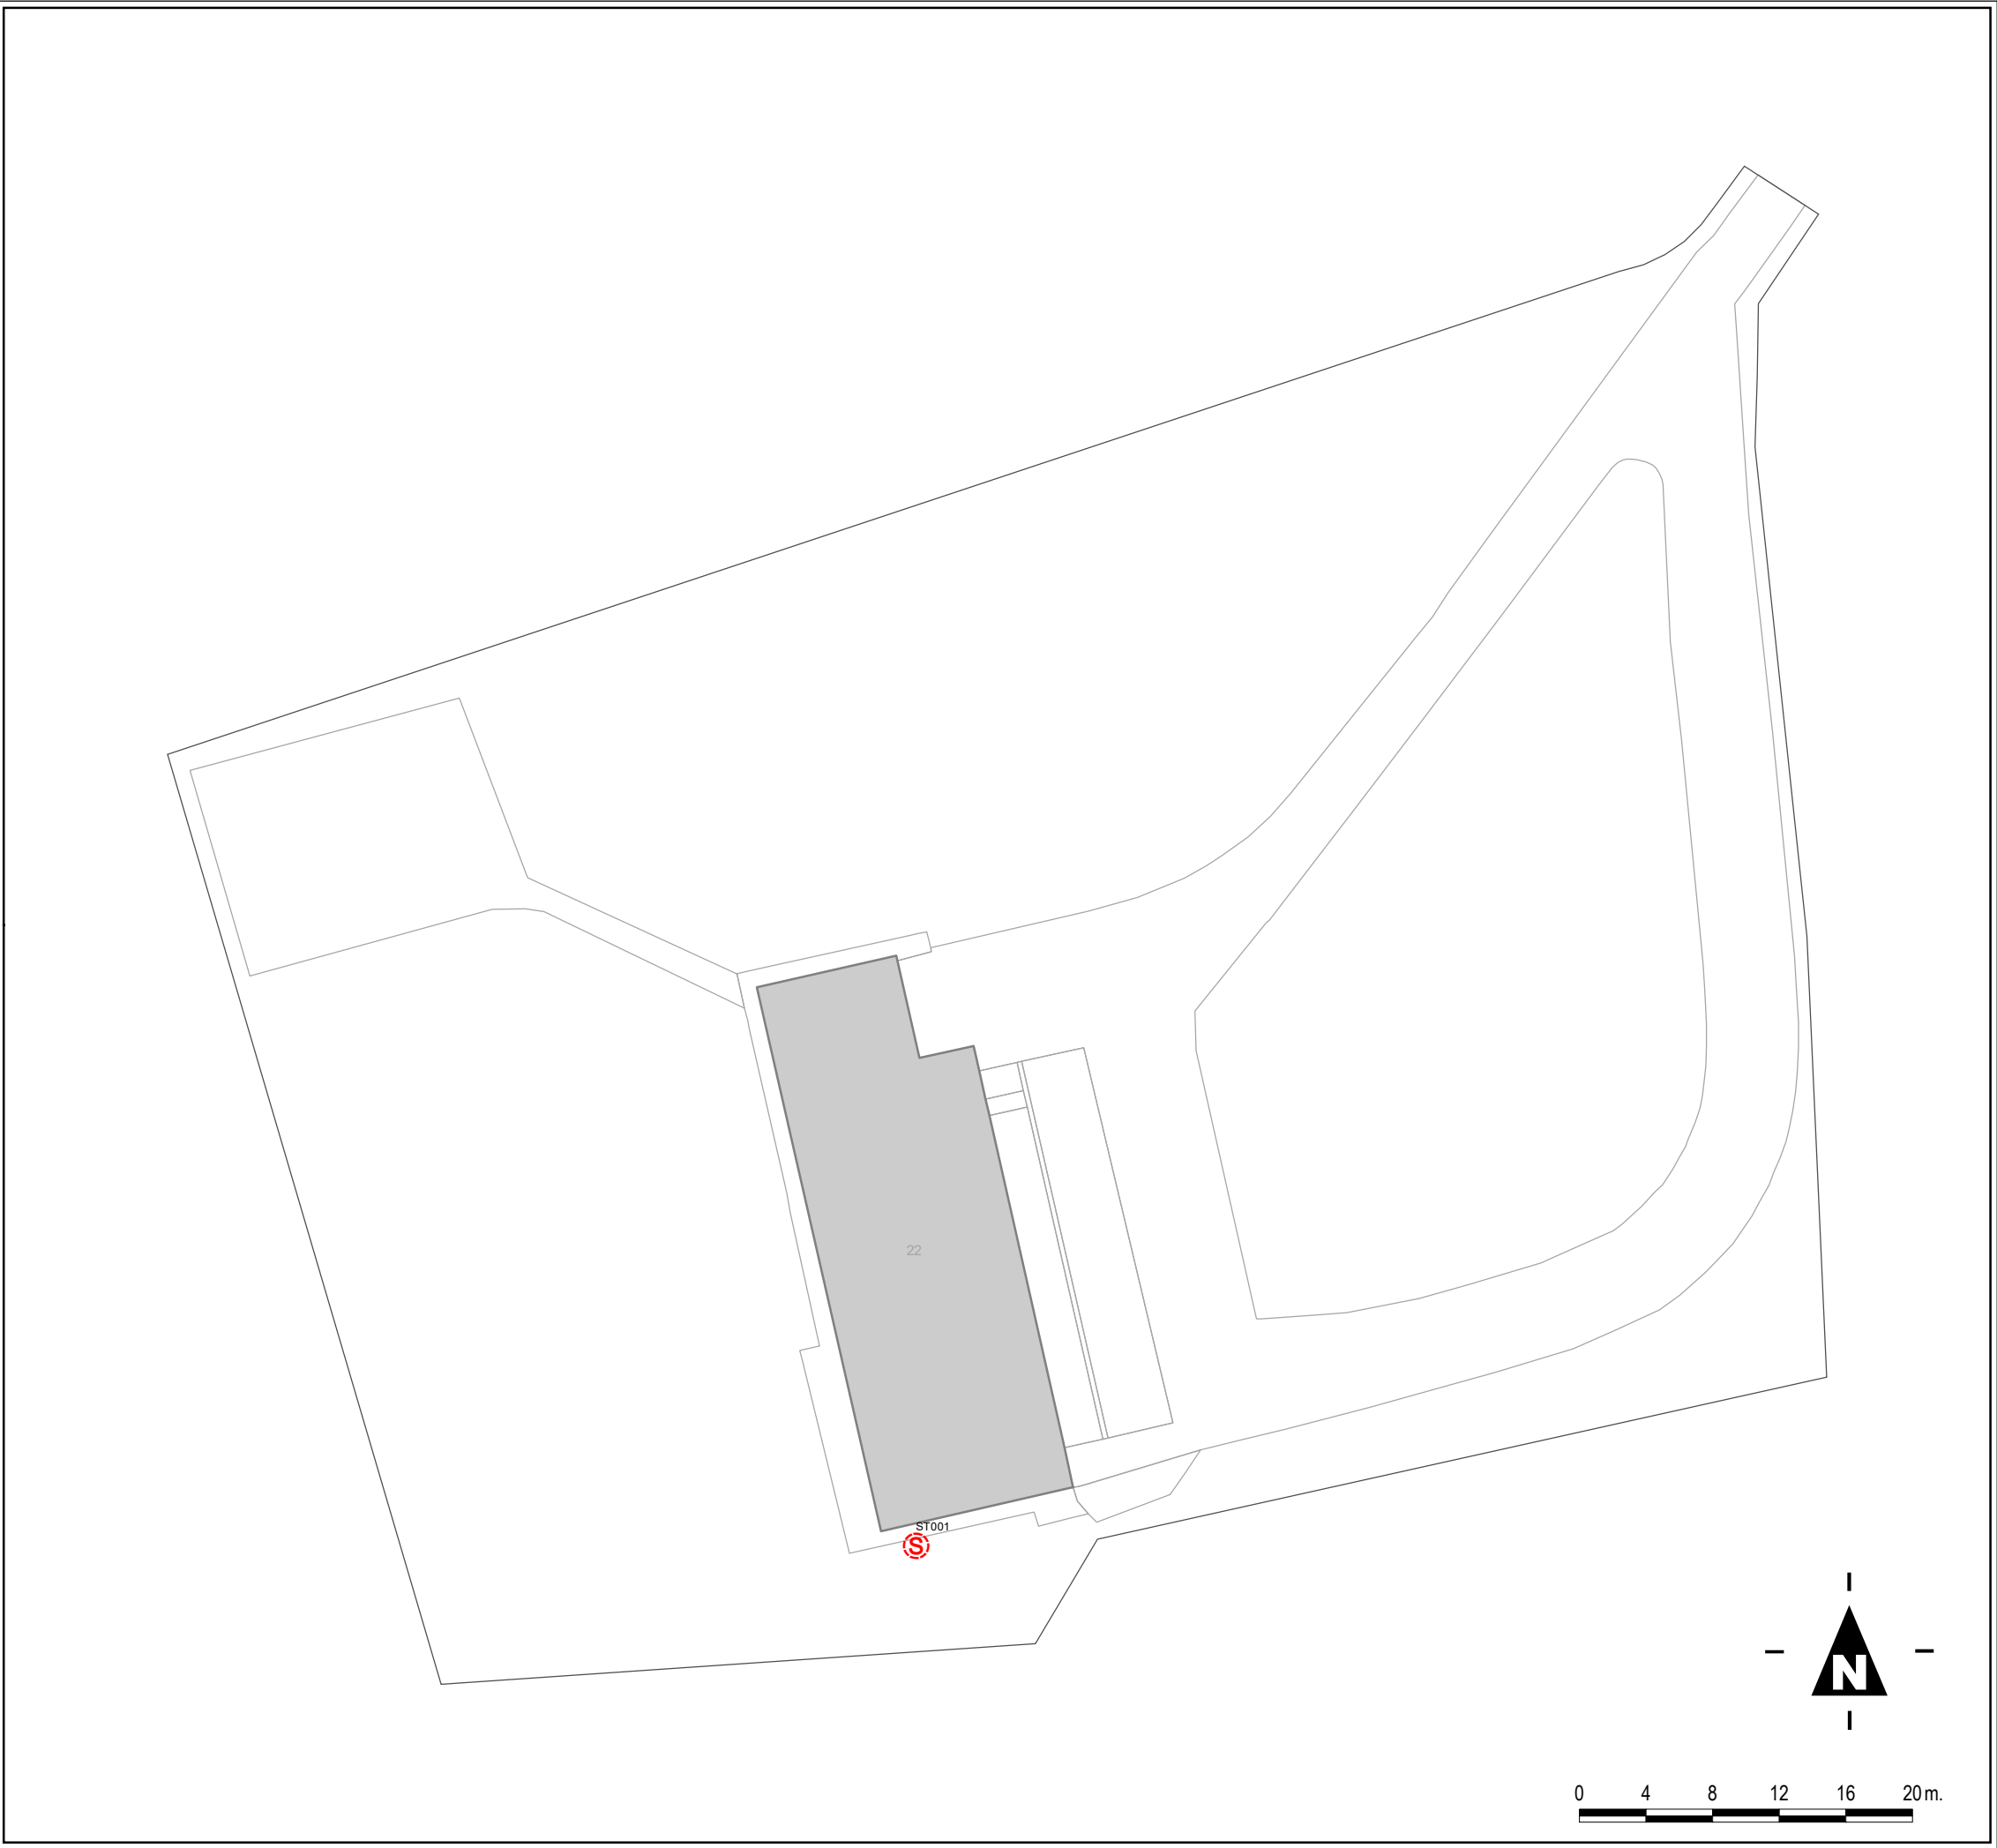

Legenda

 Septictank

Overzichtskaart

Septictanks

51B14 Depot Best

Schaal: 1:400 (A3)
Datum: 30 juli 2025



Rijksvastgoedbedrijf
Ministerie van Volkshuisvesting en
Ruimtelijke Ordening

Rijksvastgoedbedrijf
Hoewel aan de totstandkoming van deze vastgoedgegevens de uiterste zorg is besteed, aanvaardt het Rijksvastgoedbedrijf geen enkele aansprakelijkheid voor eventuele fouten, onduidelijkheden of onvolkomenheden, noch voor de gevolgen hiervan. Aan deze gegevens kunnen geen rechten worden ontleend.
© Ministerie van Volkshuisvesting en Ruimtelijke Ordening