




Doorsnede A-A
Schaal 1:50

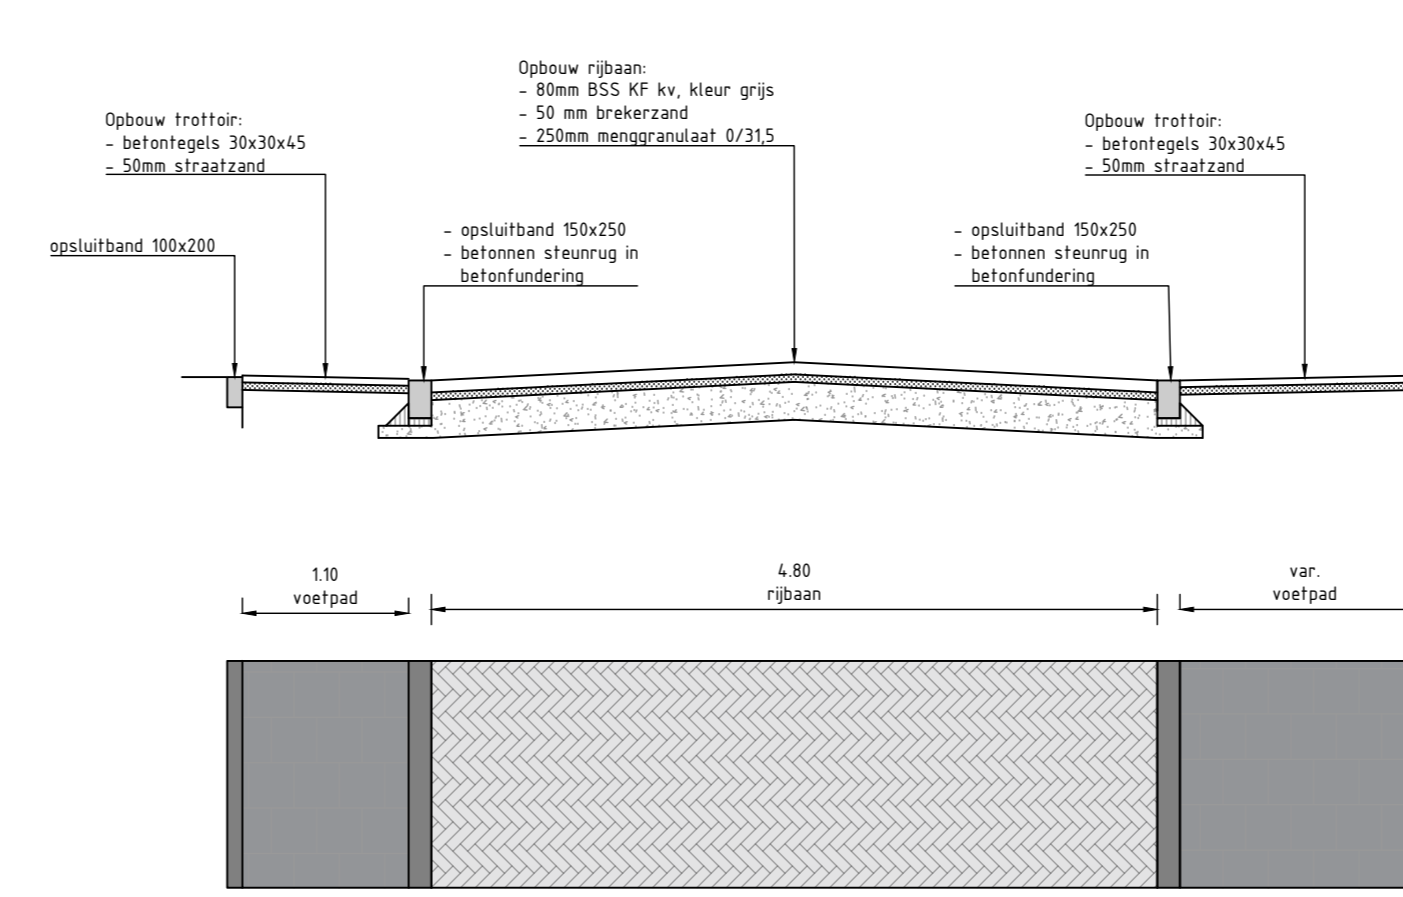


Doorsnede D-D
Schaal 1:50

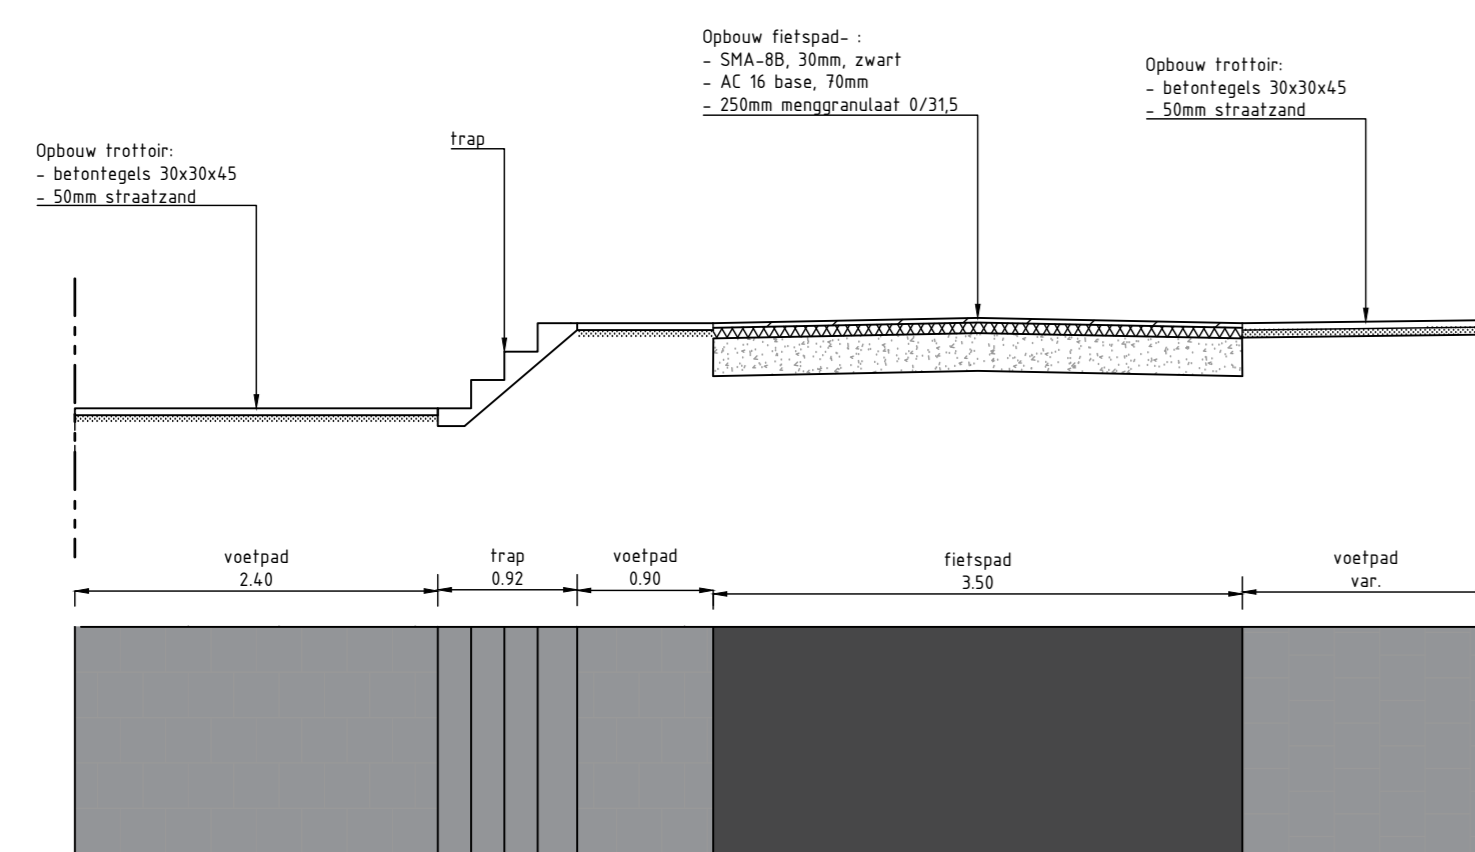


Doorsnede B-B
Schaal 1:50

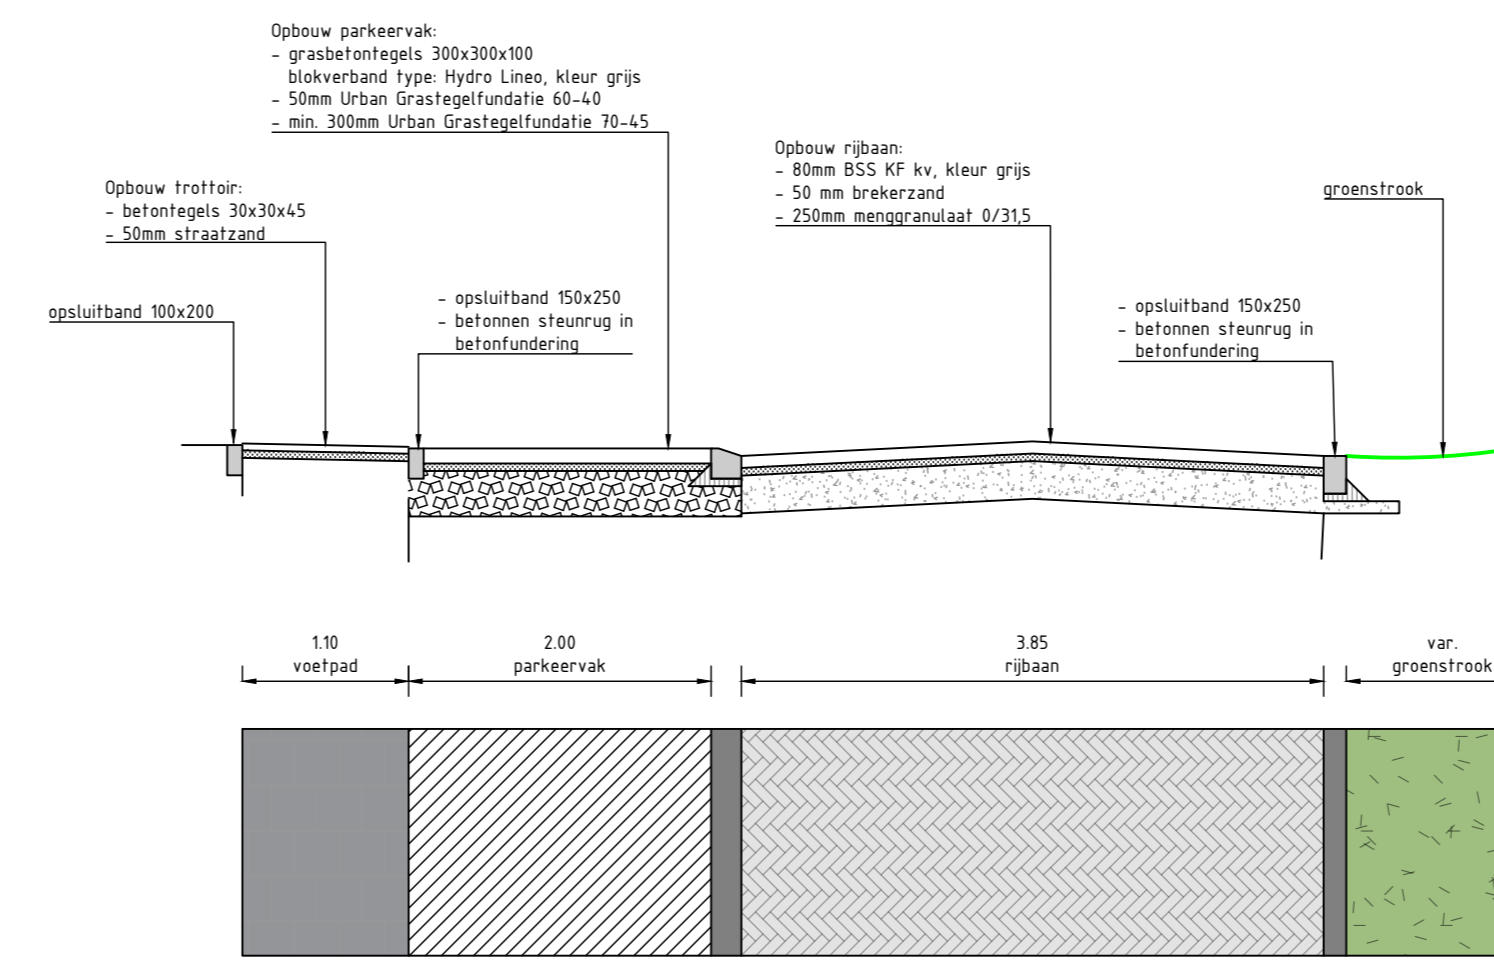

Doorsnede E-E
Schaal 1:50

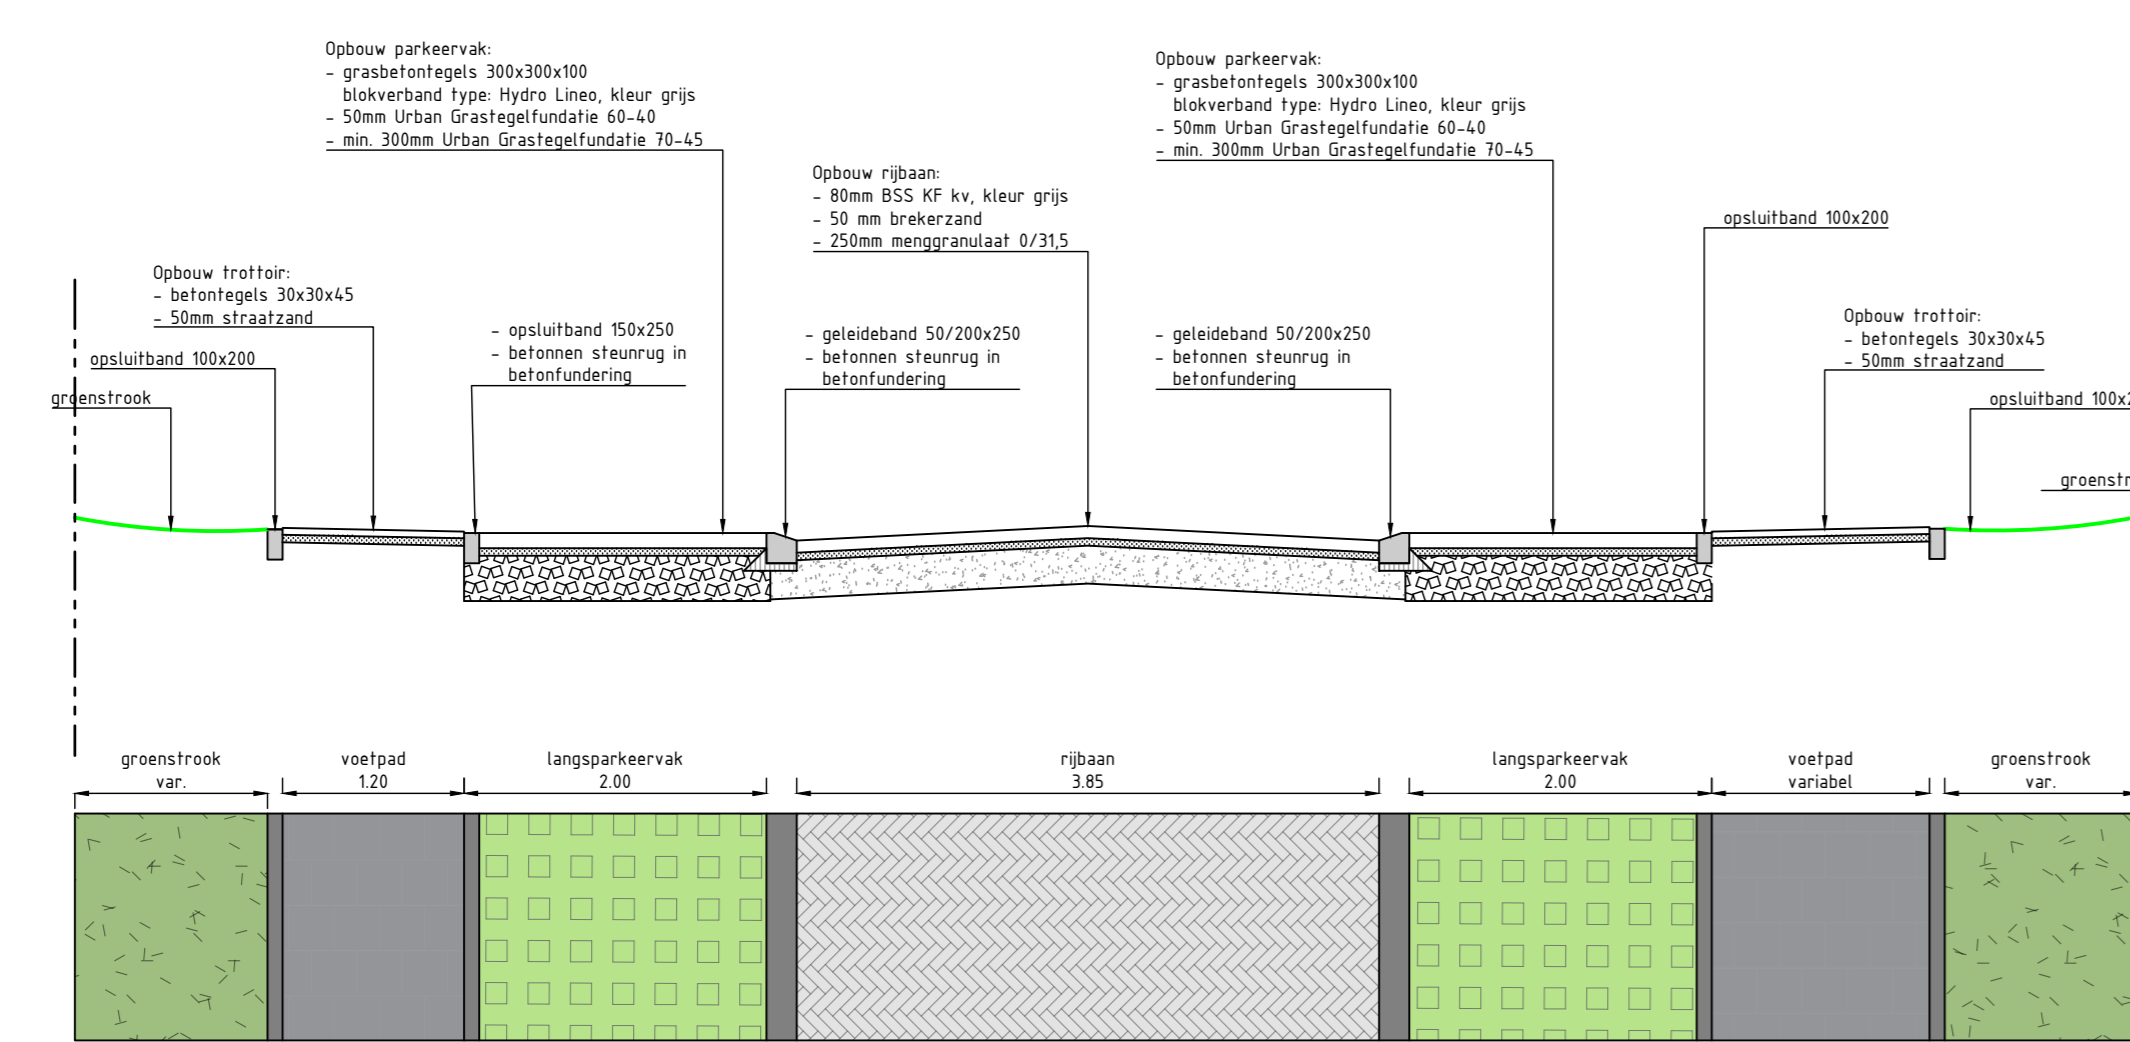


Doorsnede C-C
Schaal 1:50

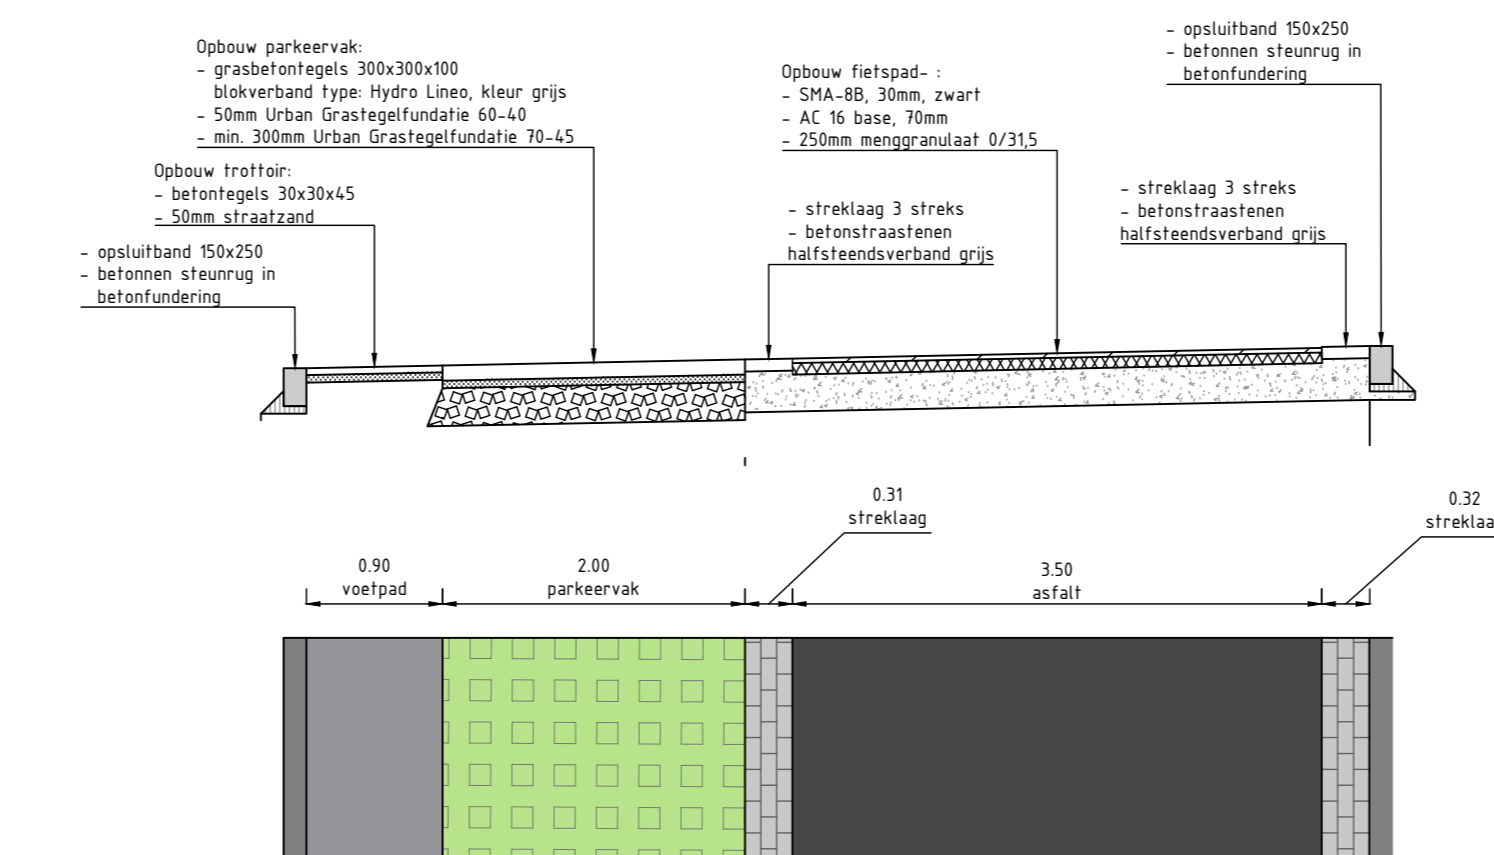

Doorsnede F-F
Schaal 1:50

In bewerking: ter indicatie van het Werk

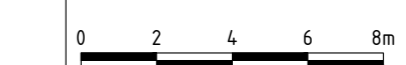

Maten in meters, tenzij anders vermeld. Materiaalnamen in mm, tenzij anders vermeld.
Pijlmaten in meters t.o.v. N.A.P., tenzij anders vermeld. Diameters in mm, tenzij anders vermeld.

Revisie	Datum	Omschrijving	Getekend	Gecontroleerd	Vrijgegeven
c10	12-09-2025	Eerste uitgave	VCE	SDI	SDI

Opdrachtnemer: **Megaborn** Steenweg 17b, 4791 AJ Waardenburg, Tel: 0184-654985, info@megaborn.com, www.megaborn.com

Opdrachtgever: **Amerstoort** Postbus 4000, 3800 EA, Amersfoort, Tel: 0184-1231, info@amerstoort.nl, www.amerstoort.nl

Project: Herinrichting Jericho en Jeruzalem	Documenttype: Tekening
Onderdeel: Dwarsprofielen	Blad: 3 van 3
Fase: Voorlopig ontwerp	Formaat: A0
Tekeningnummer: GAM2503-20c	Schaal: 1:50
	Projectnummer: GAM2503
	Status: Concept