


BOVENGRONDS				
AANTAL (STUKS)	OBJECT_CODE	HANDELING	OMSCHRIJVING	DETAILS VOOR UITVOERING
2	A1	Leveren en aanbrengen verlichtingsobject	Stalen eenzijdige paallichtmast LPH 6m BAL9007 - Armatuur R00B24 DWG 175m 3000K	
51	B1	Leveren en aanbrengen verlichtingsobject	Stalen eenzijdige paallichtmast LPH 6m BAL9007 - Armatuur R00B24 DWG 230m 3000K	

ONDERGRONDS				
AANTAL	EENHEID	HANDELING	OMSCHRIJVING	DETAILS VOOR UITVOERING
12	stuk	Maken 'primaire' lieder aansluiting	Aansluitkabel 3x2,5mm	Vanuit primaire mast boven de bekleding 'voorlezen'

LEGENDA: OPENBARE VERLICHTING	
LM nr. Object Code	LIJST
[Green square]	BESTAAND
[Red square]	AAN TE BRENGEN
[Green arrow]	LICHTMAST "NIEUW TE PLAATSEN"
[Red arrow]	LICHTMAST "BESTAAND"
[Green arrow]	LICHTMAST "TE VERPLAATSEN NAAR"
[Red arrow]	LICHTMAST "BESTAAND TE VERWIJDEREN"
[Red line]	AANSLUITKABEL _VO-YM/Kas - 3 x 2,5mm: NIEUW
[Green line]	AANSLUITKABEL _MASTEN EIGEN NET - EO-YM/Kaszh - 3 x 2,5mm: NIEUW
[Red line]	AANSLUITKABEL _VO-YM/Kas - 3 x 2,5mm: BESTAAND
[Green line]	AANSLUITKABEL _MASTEN EIGEN NET - EO-YM/Kaszh - 3 x 2,5mm: BESTAAND
[Red line]	BESTAANDE OVL KABEL VERWIJDEREN
[Blue circle]	AFTAKMOEF
[Blue circle]	SPLITSINGSMOEF
[Blue circle]	VERBINDINGSMOEF
[Blue circle]	EINDMOEF
[Red square]	OVL-SCHAKELKAST "NIEUW TE PLAATSEN"
[Green square]	OVL-SCHAKELKAST "BESTAAND"
[Red square]	OVL-SCHAKELKAST "BESTAAND TE VERWIJDEREN"
[Green square]	OVL-SCHAKELKAST "BESTAAND TE VERPLAATSEN"
[Red line]	MANTELBUIJS "NIEUW TE PLAATSEN"
[Green line]	MANTELBUIJS "BESTAAND"

Maten in meters, materialen in mm
 Hoogmaten in meters t.o.v. N.A.P.

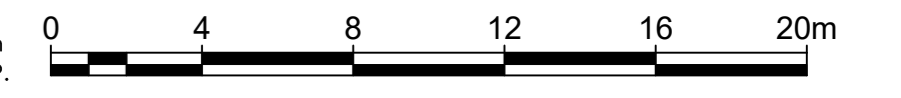

I.S.	Aanpassing aantal primaire masten	JT	RWJ	30-8-21	
I.D.	Eerste uitgave	JT	RWJ	8-7-21	
Verz.	Omschrijving	Det.	Dec.	Geodg.	Datum

van gelder | Oprochtgever: Gemeente Almere

Behoort bij ALM-20-01
 Blad: 1 van 1
 Formaat: A3
 Schaal: 1:500
 Projectnummer: NW211264
 Contractnummer: SRU-00-20-125-V01

Status: Concept | Versie: 1.5 | Tekeningnummer: NW211264-UO-OVL-C01