


1E VERDIEPING bestaande situatie

TEK. NUMMER : L10naGem Dijk en Waard/VSQDEFB1/AN04/ANB0 B1 04.00				Gemeente Dijk en Waard		DNA Projecten
SCHAAAL : 1:125		PLOT DATUM : 20/08/2025		Heerhugowaard		
DATUM : 20-08-2025		FORMAAT :				
VIEW NR : A3L-50		AUTEUR : Wim Nauta				
MAATENHEID : [mm]				ONDERWERP : 1e verdieping bouwdel B1		

B1

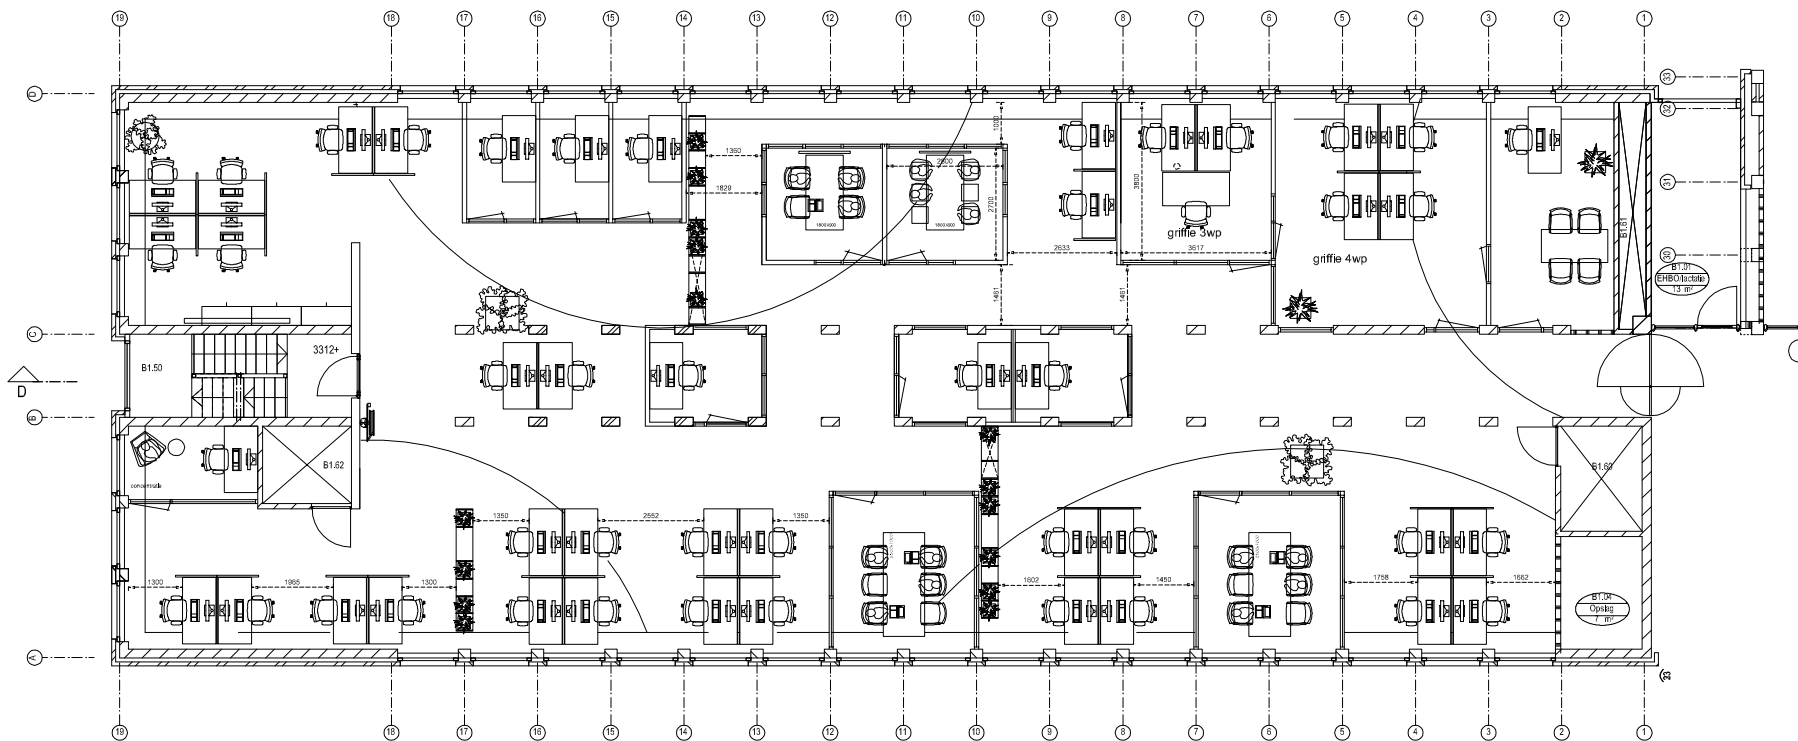

1E VERDIEPING NIEUWE SITUATIE
AANGEPAST 20-08-2025

TEK. NUMMER : L:\Dna\Gem Dijk en Waard\Bouwf\B1\ANOMANBO B1 04.08.2025				Gemeente Dijk en Waard		DNA Projecten
SCHAAAL : 1:125		PLOT DATUM : 20/08/2025		Heerhugowaard		
DATUM : 20-08-2025		FORMAAT :				
VIEW NR : A3L-01		AUTEUR : Wim Nauta				
MAATEENHEID : [mm]		ONDERWERP : 1e verdieping bouwdeel B1				