



B2 2e verdieping bestaande situatie

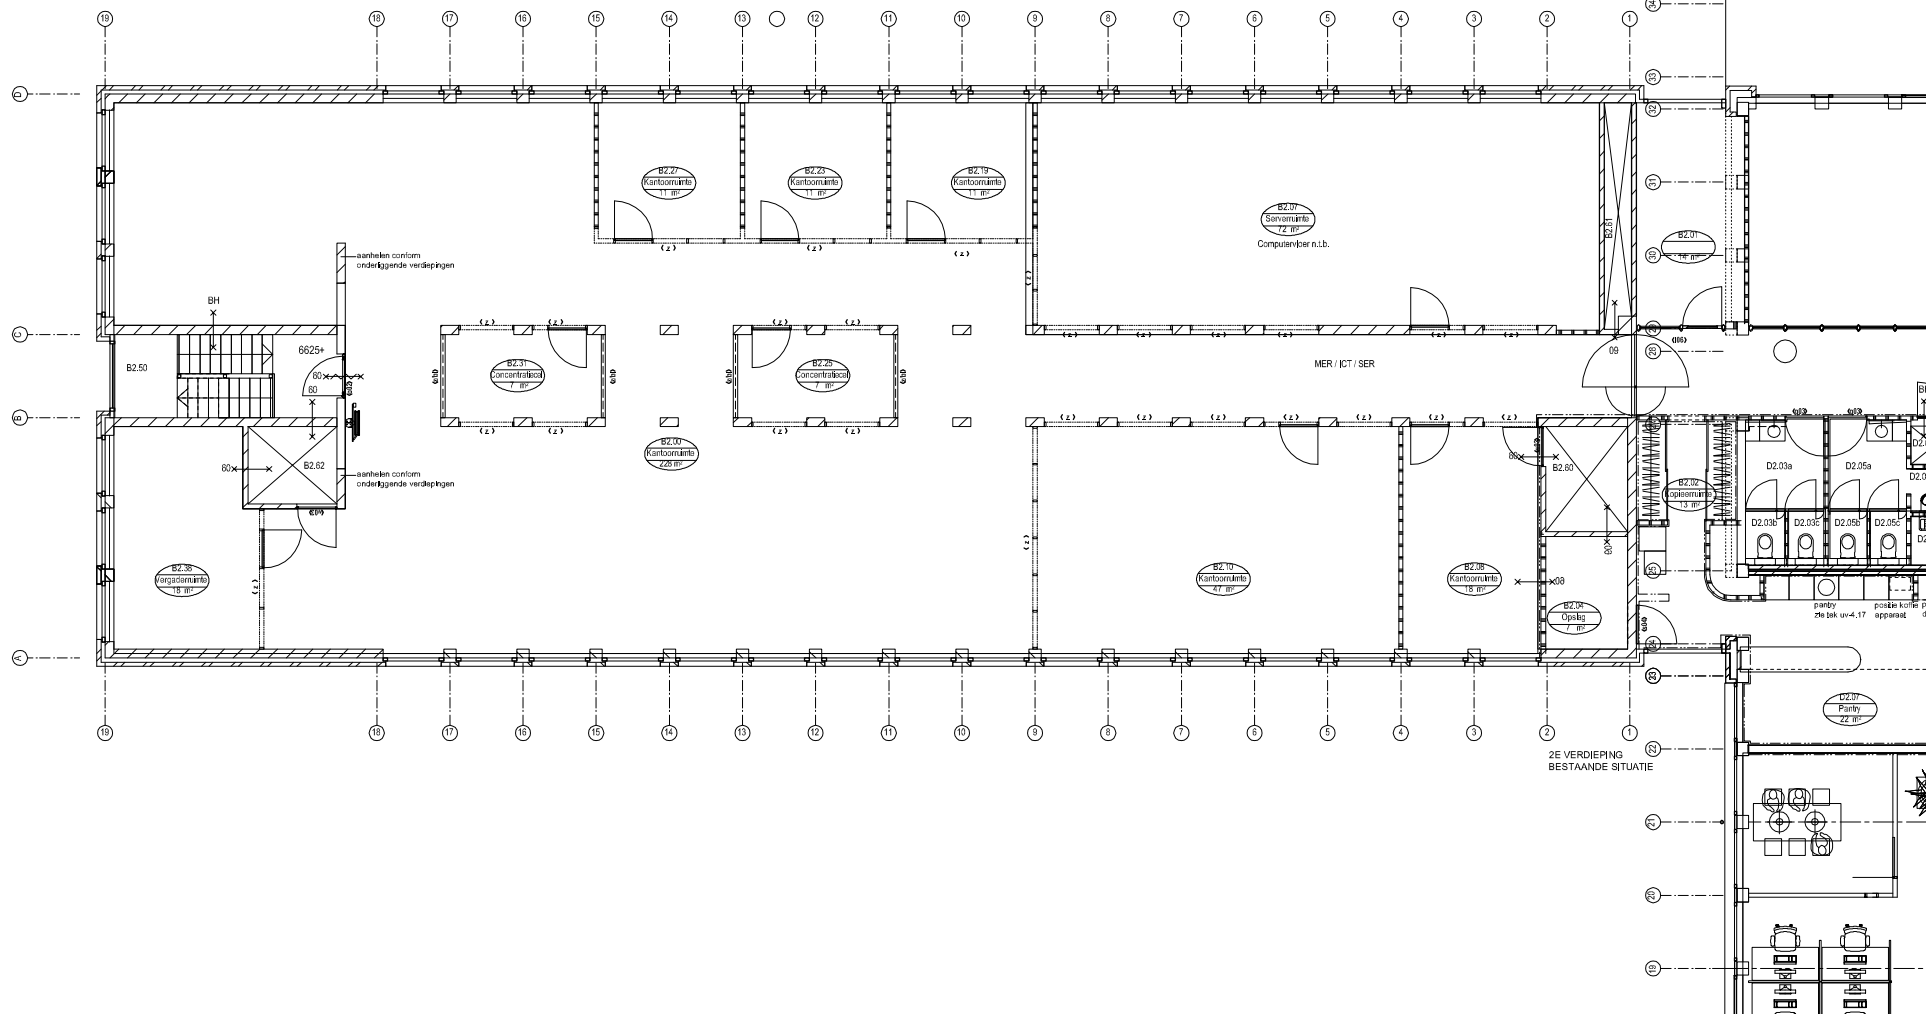

TEK. NUMMER : L:\Dm\Gem. Dijk en Waard\BIODEF\B2\AN\05\AN\B2 05.05.05		Gemeente Dijk en waard	
SCHAAAL : 1:125	PLOT DATUM : 15/08/2025	DNA Projecten	
DATUM : 15-08-2025	FORMAAT :	Heerhugowaard	
VIEW NR : A3L-50	AUTEUR : Wim Nauta	ONDERWERP : 2e verd B2 B2	
MAATEENHEID : [mm]			

B2 2e verdieping **werkplekken 1600x900

AANGEPAST 14-07-2025
vergaderingjnte nu bouwkundig

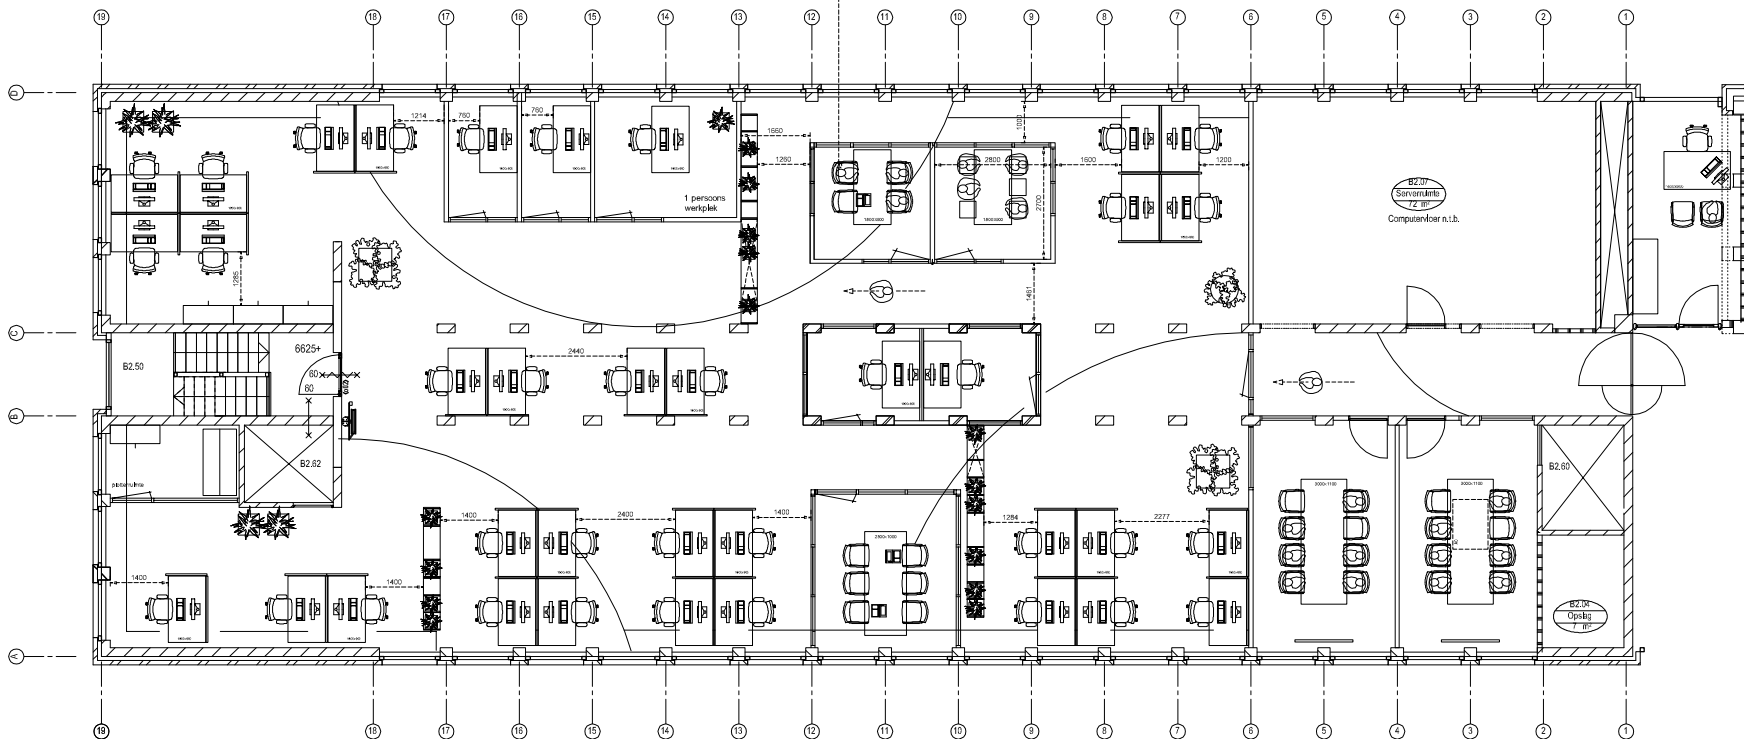

2E VERDIEPING NIEUWE SITUATIE

AANGEPAST 14-07-2025

TEK. NUMMER : L1DnaGem Dijk en WaardBVIDEFB2AN5AN50 B2 05,0		Gemeente Dijk en waard	DNA Project
SCHAAL : 1:125	PLOT DATUM : 15/08/2025	Heerhugowaard	
DATUM : 15-08-2025	FORMAAT :		
VEEINR : A3L-01	AUTEUR : Wim Nauta		
MAATENHEID : mm			
		ONDERWERP : 2e verd BD B2	