



# D1

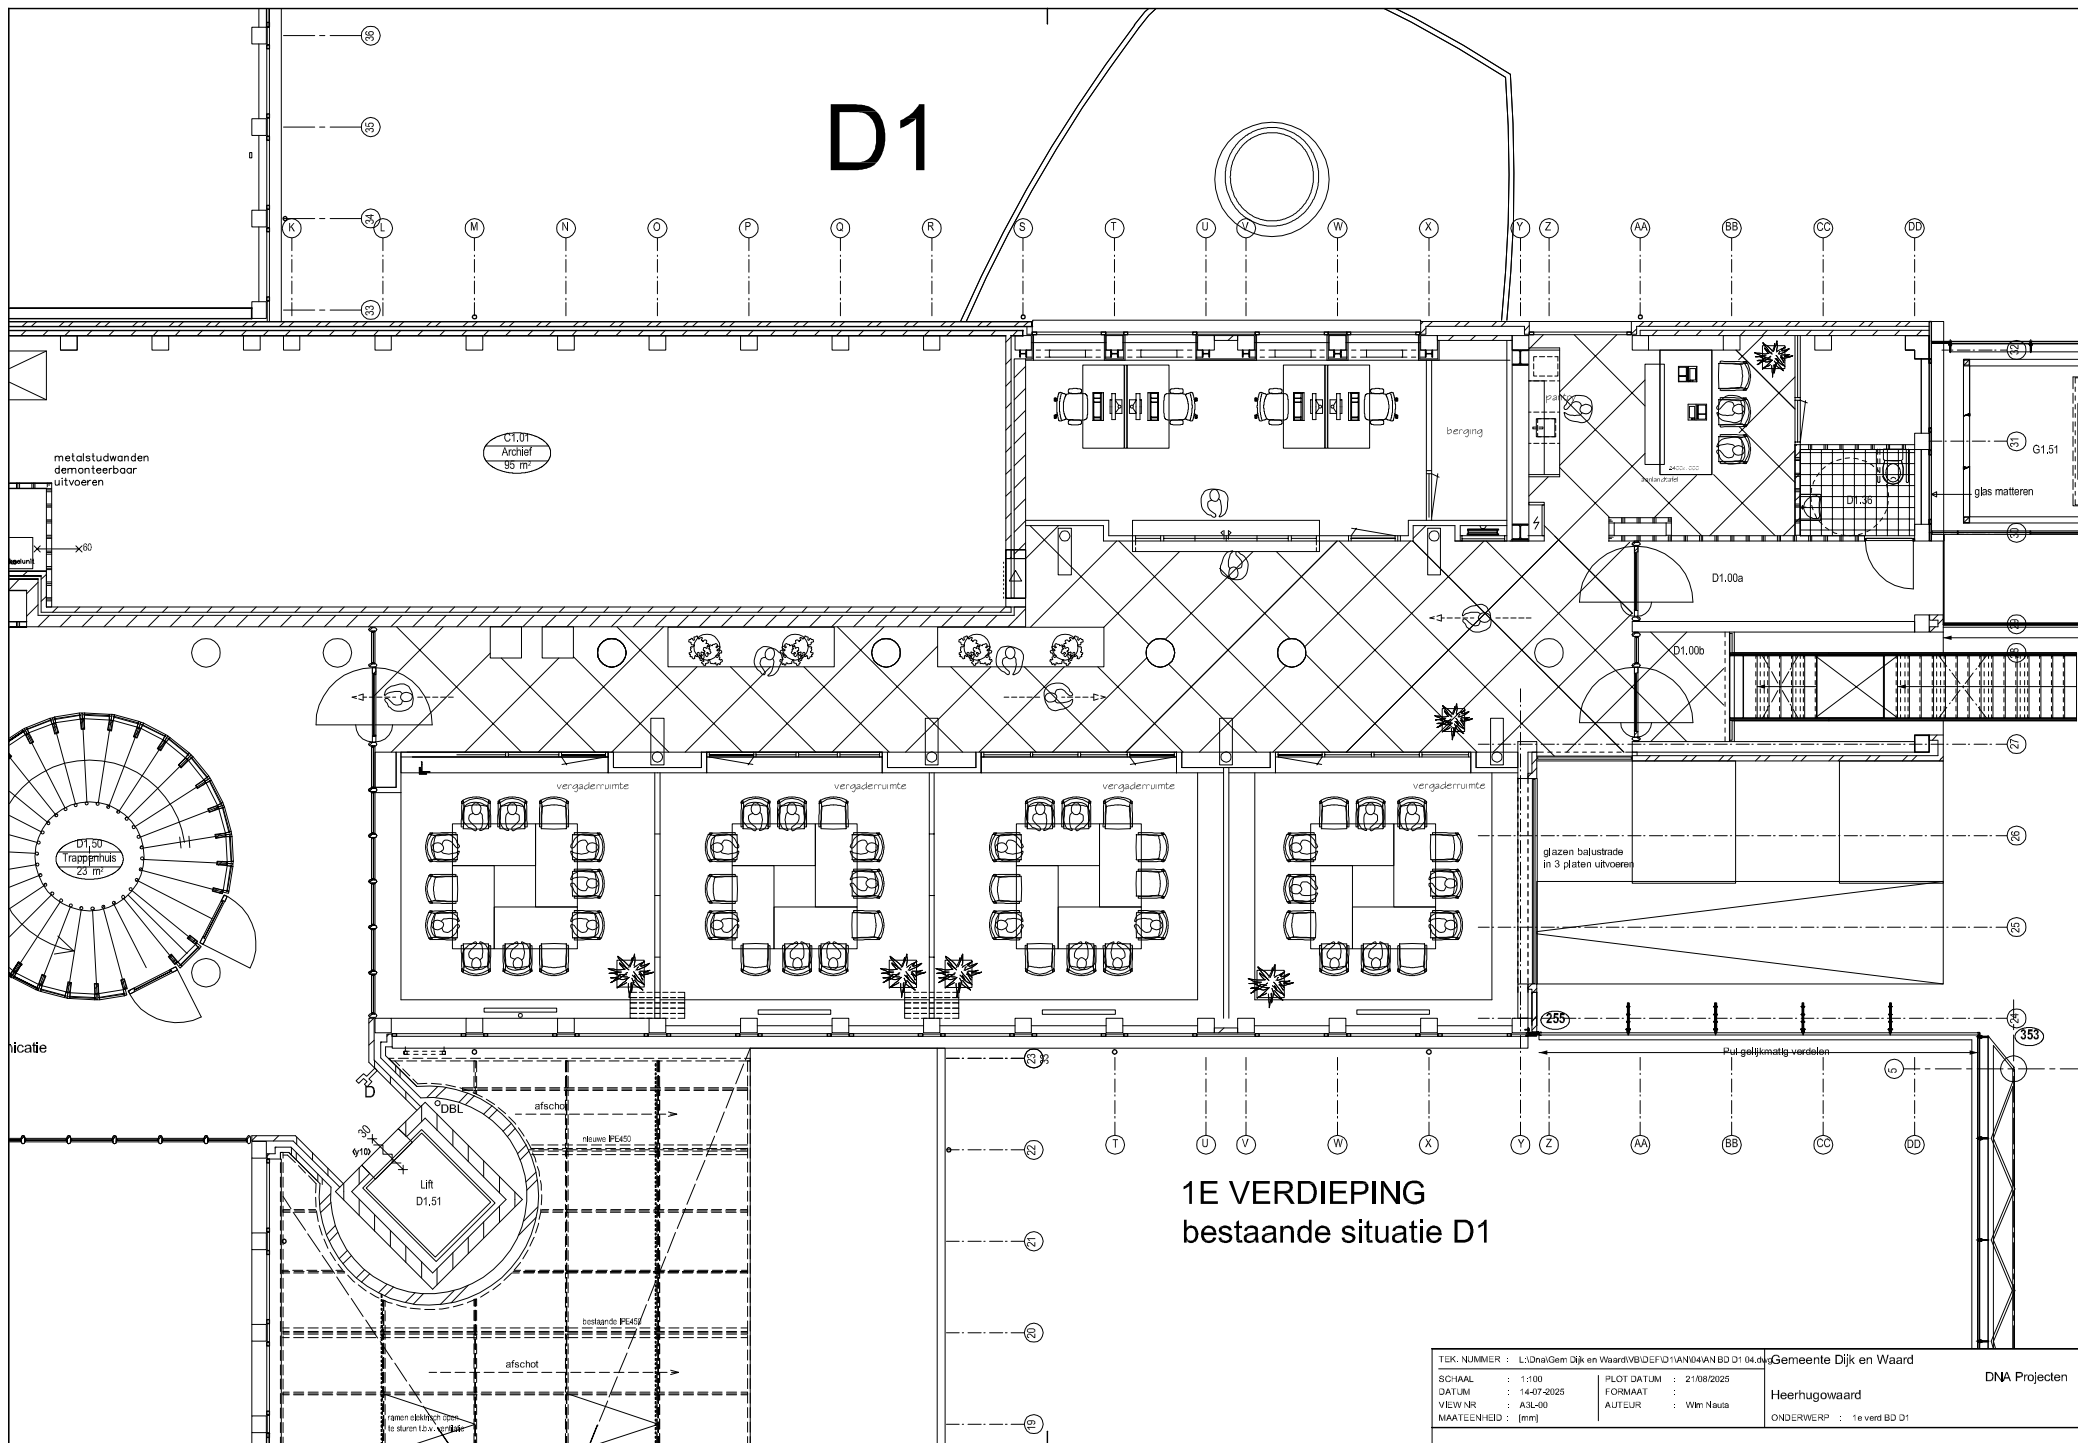

AANGEPAST 21-08-2026  
1E VERDIEPING

D1

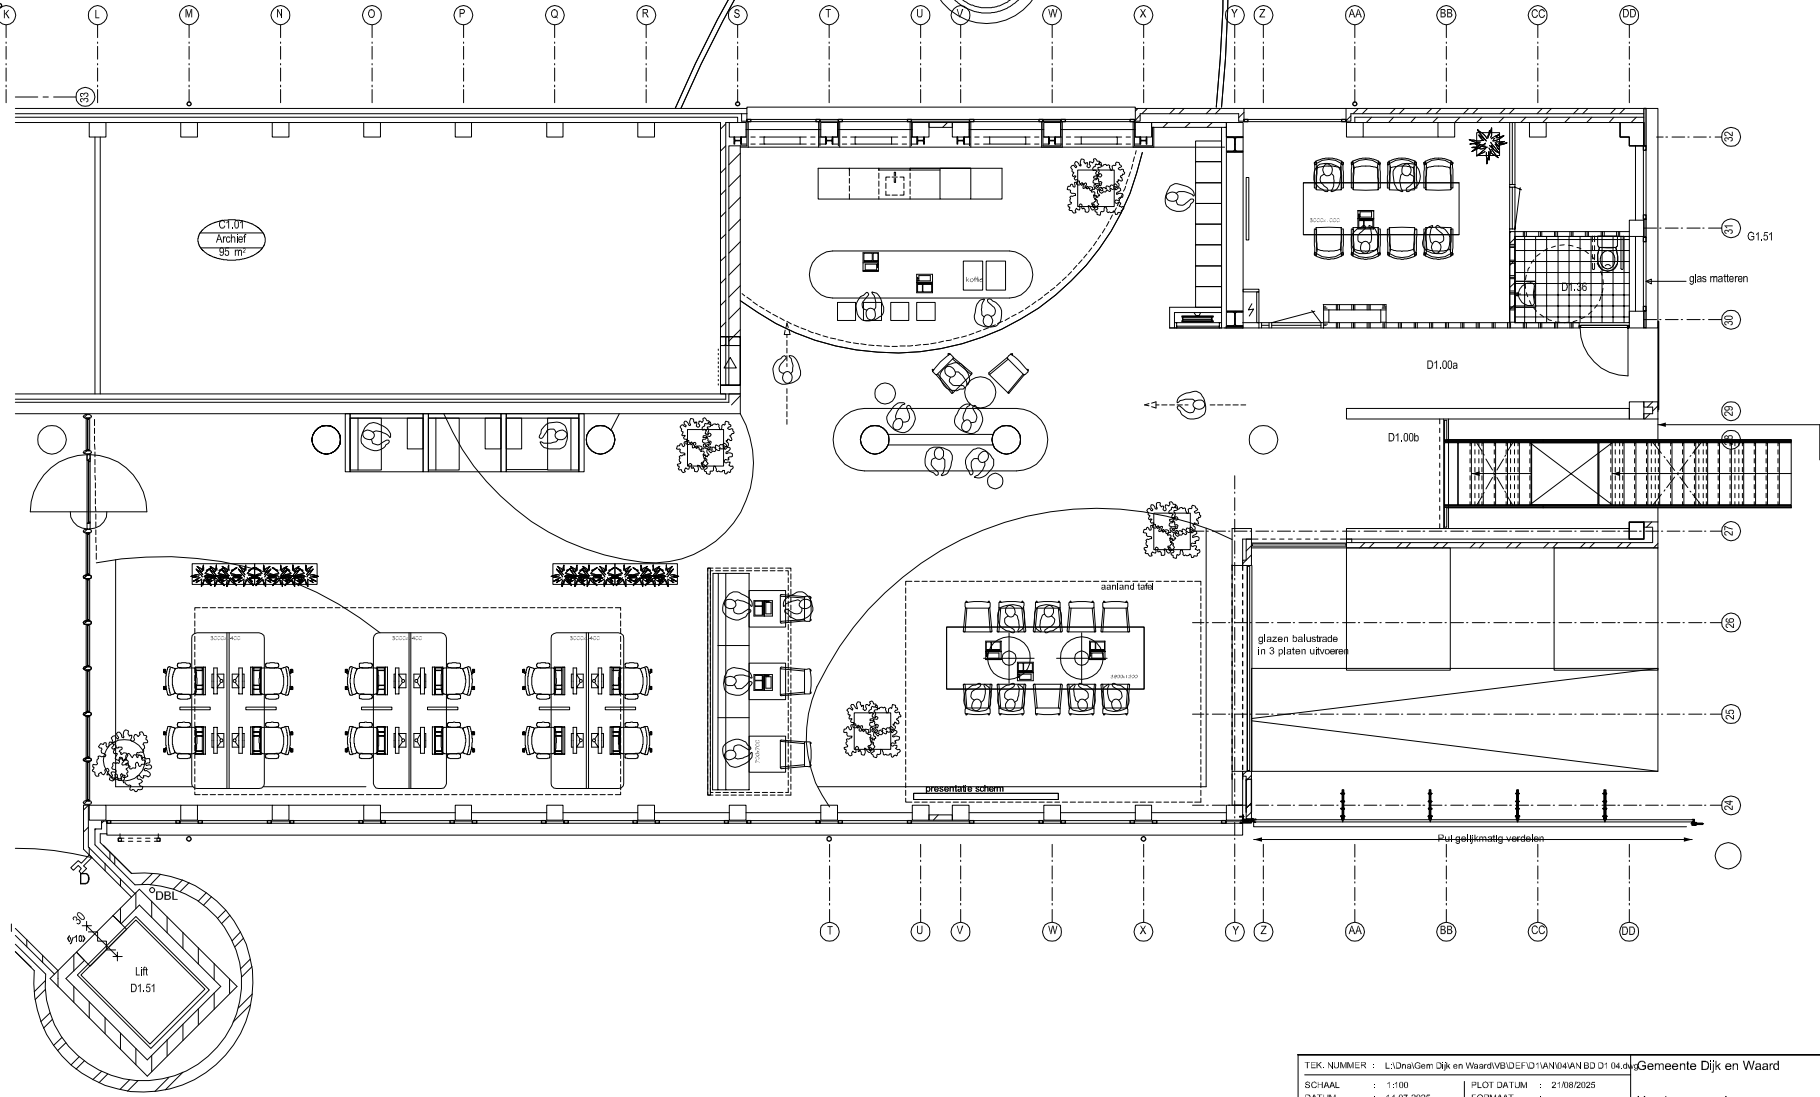

TEK. NUMMER : L10n1Gem Dijk en Waard\BIOED\1\ANGEMAN BD D1 04.04.2025				Gemeente Dijk en Waard		DNA Projecten
SCHAAAL : 1:100	PLOT DATUM : 21/08/2025		Heerhugowaard			
DATUM : 14-07-2025	FORMAAT : A3L-01					
VIEW NR : A3L-01	AUTEUR : Wim Nauta					
MAATEENHEID : [mm]						
				ONDERWERP : 1e verd BD D1		