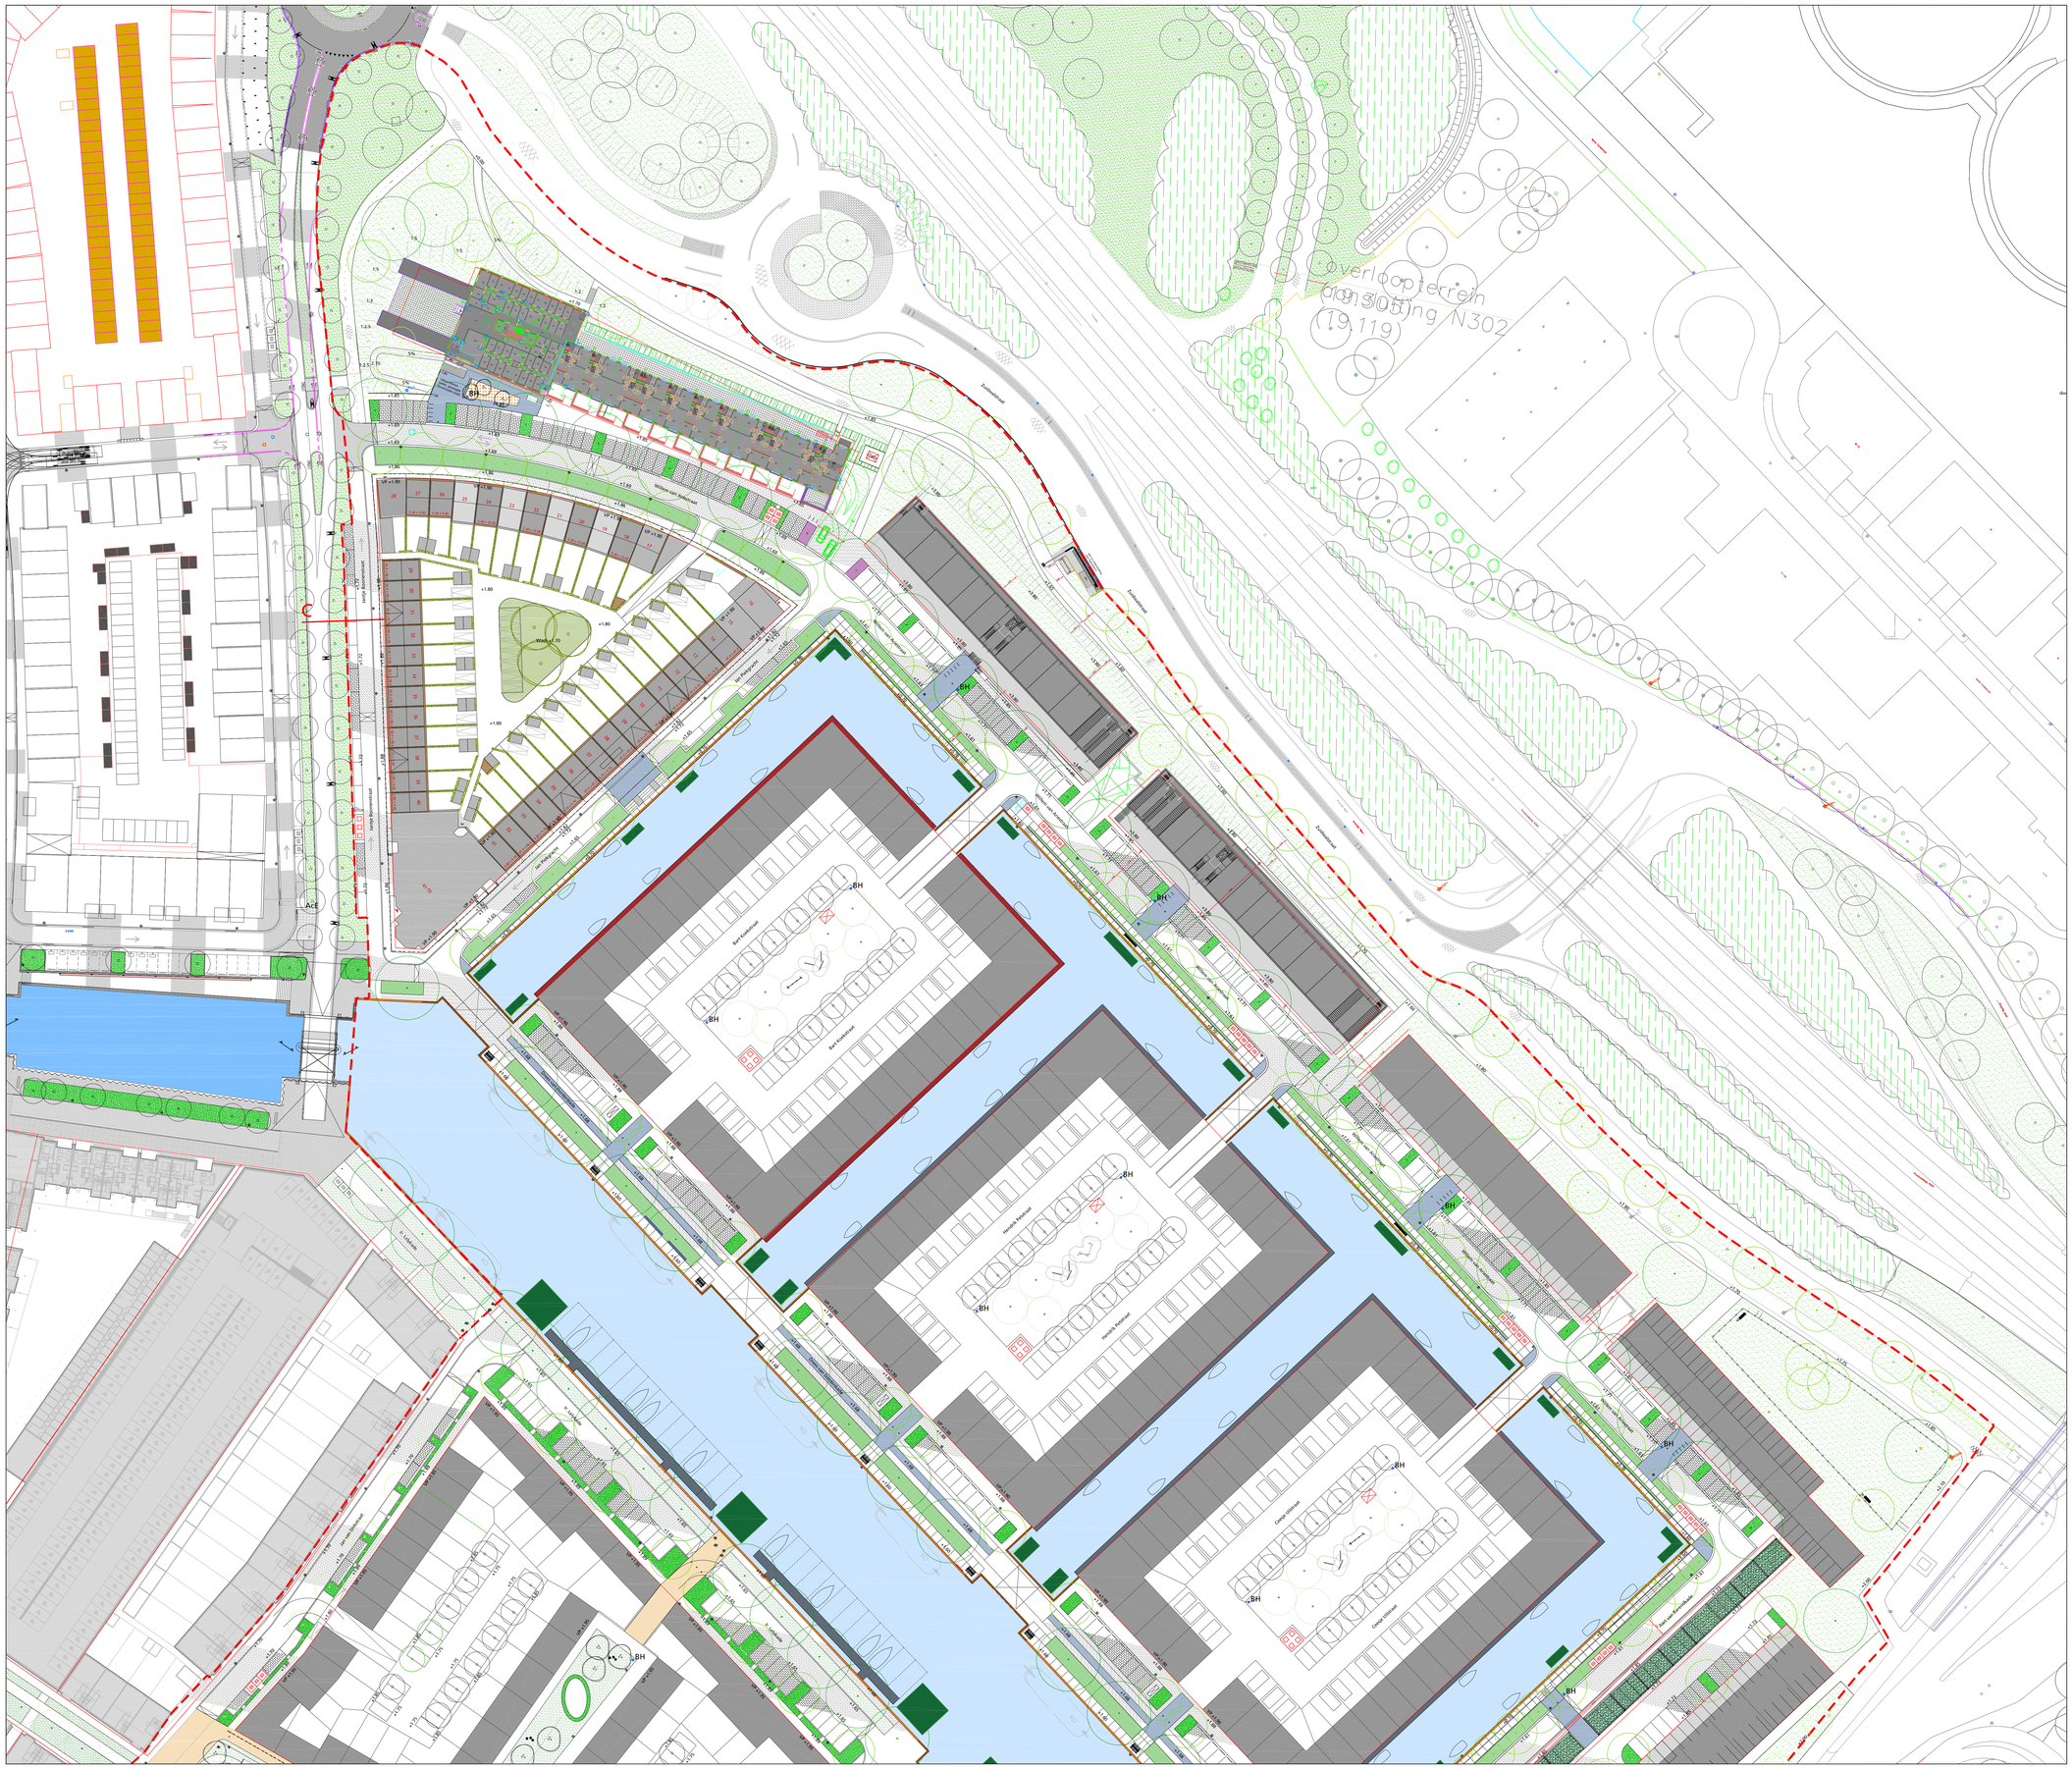
overloopterrein
(19.119)
Zuidelijke Ring
Willem van Oranjekade
Jacob Bontemantstraat
Jacob Bontemantstraat
Jan Pieterszoonstraat
Jan Pieterszoonstraat
Jan Pieterszoon