


Detectortabel					Type lusdraad	asfalt : XLPE/XLPE overige: YMK	Type feeder:									
Lusconfiguratie			Kabel	Tot.zelf- inductie	Vetag	Aansluiting	Detectie-eenit	Functie								
Detectornummer	Wegverandering	Afmeting lus	lusvorm/hoek	lusafstand tot stopstreep	Aantal wdg.	Feeder	Type en volgnr.									
					lengte kabeleind.											
					Bereikend	Gemeten d.d.	afgeleesd condensator	parallel reëriel	noeds MDU 16	volgnr. ingang	Aanvragen	Verlengen	Tellen	Fleedetectie	Snelheids det.	Selectieve det.
D011	A	1X3	↖	5	1				A 1	1						
D012	A	20X1	↖	2	7				A 1	1						
D021	A	1X3	↖	1	1				A 1	1						
D022	A	1X3	↖	1	1				A 1	1						
D023	A	20X1	↖	2	15				A 1	1						
D024	A	20X1	↖	2	15				A 1	1						
D081	A	1X3	↖	1	1				A 2	1						
D082	A	1X3	↖	1	1				A 2	2						
D083	A	20X1	↖	2	15				A 2	3						
D084	A	20X1	↖	2	15				A 2	4						
DF088	A	10X1	↖	-80	1											
DF089	A	10X1	↖	-80	1											
D091	A	1X3	↖	1	1				A 2	2						
D092	A	20X1	↖	2	7				A 2	5						
D101	A	1X3	↖	1	1				A 3	1						
D102	A	20X1	↖	2	7				A 3	2						
D121	A	1X3	↖	1	1				A 3	3						
D122	A	20X1	↖	2	7				A 3	4						
D821	A	6X1	↖	8	28	4			A 3	5						
D881	A	6X1	↖	8	28	4			A 2	7						
DS422	A	3X5	↖	8	-2											
DS481	A	3X5	↖	8	200											
DS482	A	3X5	↖	8	-10											

Legenda	
	Verkeersregelautomaat
	PIJ sjabloon
	3 lights 20cm lantaarn
	3 lights 30cm lantaarn
	2 lights 20cm voetgangers lantaarn
	Portaal/Uitlegger
	Mast
	Drukknop

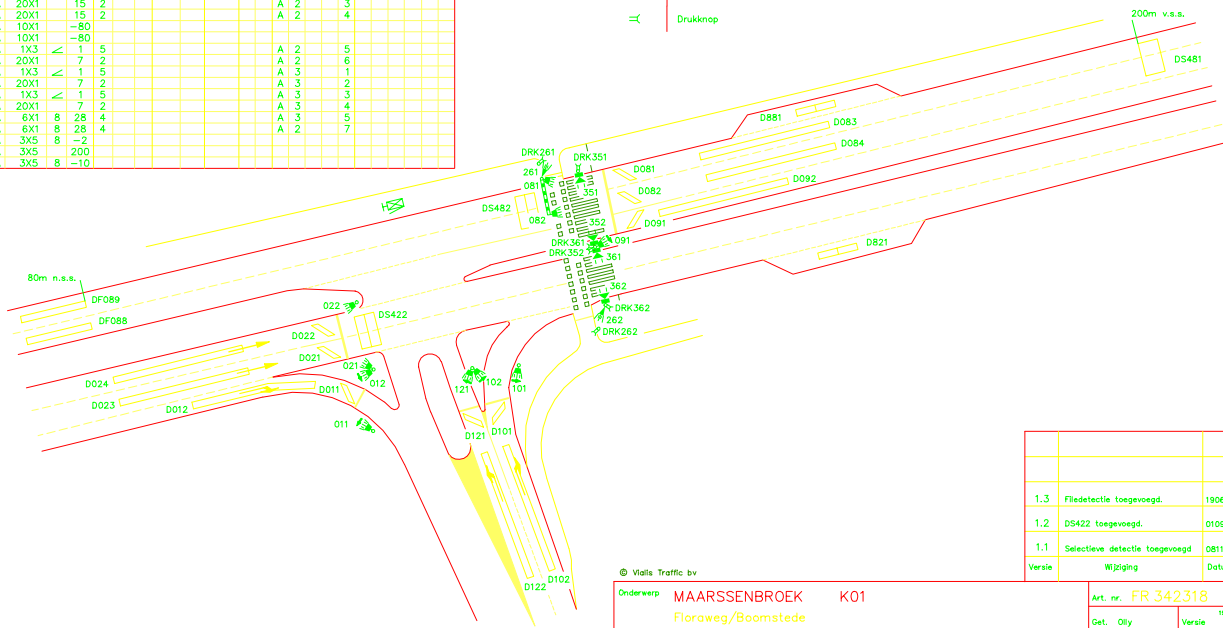

1.3	Fildetectie toegevoegd.	190608	Barto
1.2	DS422 toegevoegd.	010995	Remo
1.1	Selectieve detectie toegevoegd	081194	Remo
Versie	Wijziging	Datum	Get.

Onderwerp		Art. nr.	
MAARSSENBROEK K01		FR 342318	
Floraweg/Boomstede		Get.	Ofly
		Versie	19-06-2008
			1.3
		Geoc.	Barto
		Status	Voorlopig
		Tek.nr	A3 -*27601



Basiskadans
Oudeweg 115
2031 CC Haarlem
Postbus 665
2003 RR Haarlem

Schaal 1:500
Datum 17-12-1987

File 27601
Order 951088/473