

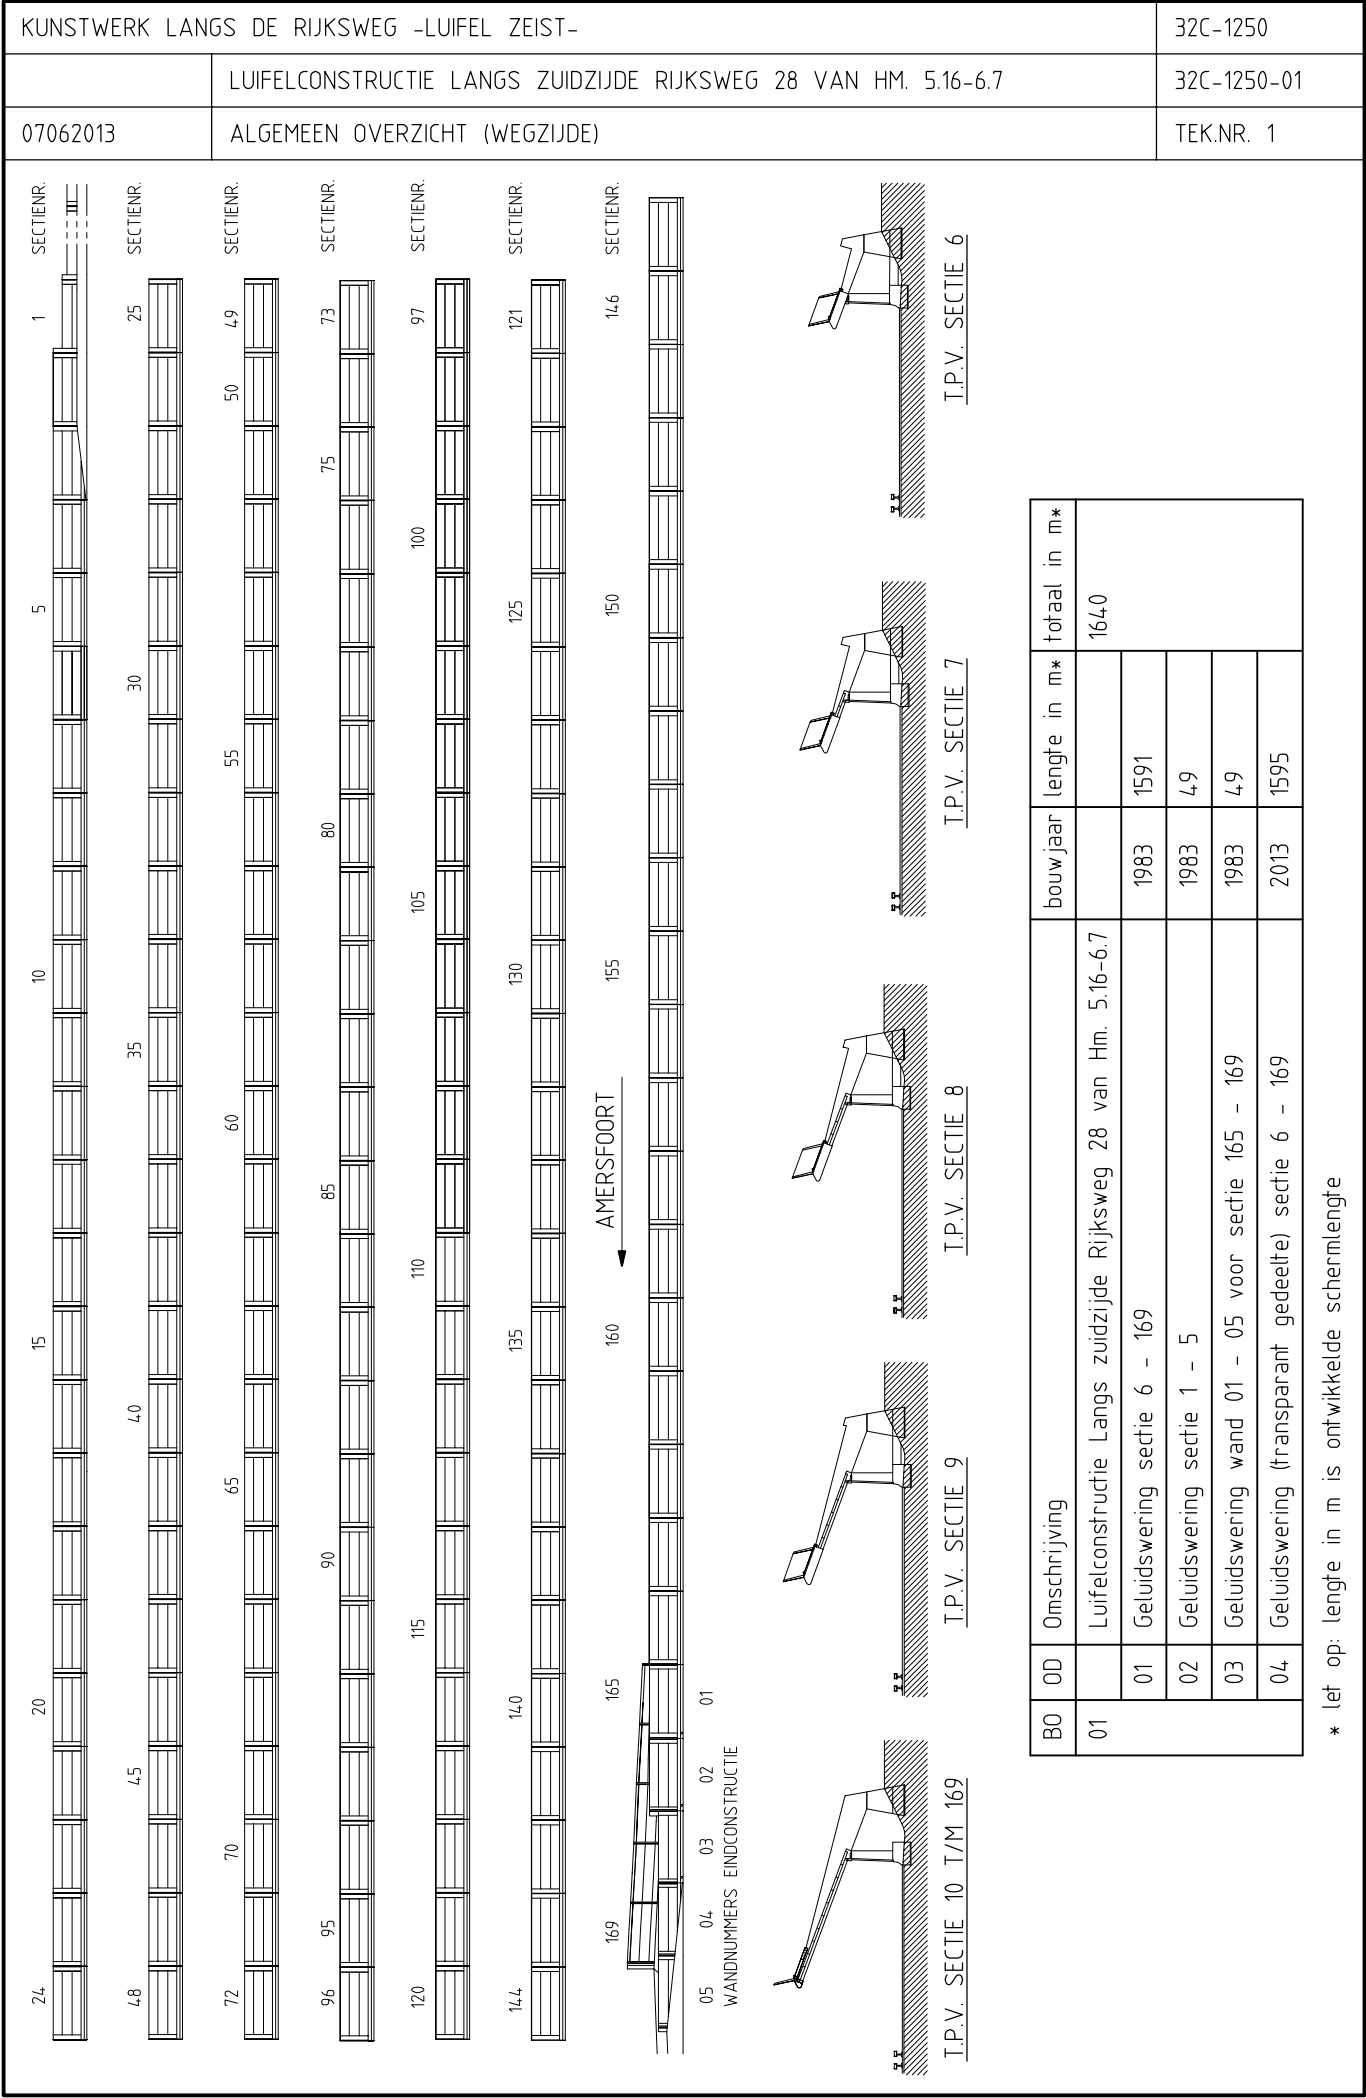
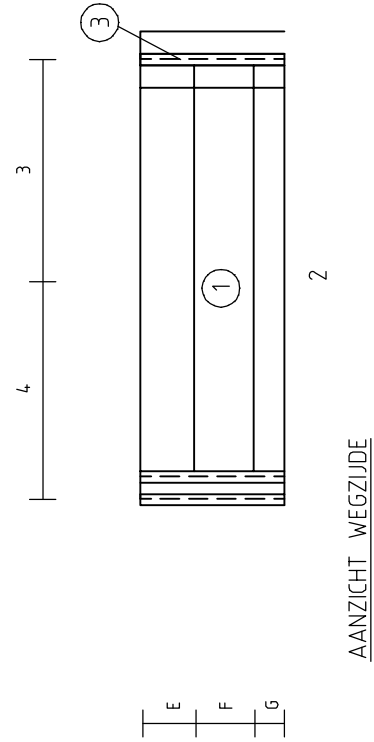



KUNSTWERK LANGS DE RIJKSWEG -LUIFEL ZEIST-					32C-1250	
LUIFELCONSTRUCTIE LANGS ZUIDZIJDE RIJKSWEG 28 VAN HM. 5.16-6.7					32C-1250-01	
07062013					INHOUDSOPGAVE	
Inhoud Paspoort						
Behandelde discipline				Inspectietekeningen 32C-1250-01	Tek. nr.	Datum laatste wijziging
B	S	E	W			
B				Algemeen overzicht (wegzijde)	1	07062013
B				Alle aanzichten sectie 1 en 2	2	07062013
B				Alle aanzichten sectie 3, 4 en 5	3	07062013
B				Alle aanzichten sectie 6	4	07062013
B				Alle aanzichten sectie 7	5	07062013
B				Alle aanzichten sectie 8	6	07062013
B				Alle aanzichten sectie 9	7	07062013
B				Alle aanzichten sectie 10	8	07062013
B				Alle aanzichten sectie . . . (= standaardsectie zonder vluchtdeur)	9	07062013
B				Alle aanzichten sectie 48, 87, 126 (= standaardsectie met vluchtdeur)	10	07062013
B				Alle aanzichten sectie 164	11	07062013
B				Alle aanzichten sectie 165	12	07062013
B				Alle aanzichten sectie 166	13	07062013
B				Alle aanzichten sectie 167	14	07062013
B				Alle aanzichten sectie 168	15	07062013
B				Alle aanzichten sectie 169	16	07062013
B				Talud en alle aanzichten keerwanden eindconstructie	17	07062013
B				Aanzicht bewonerszijde transparante panelen sectie 6-10	18	07062013
B				Aanzicht bewonerszijde transparante panelen sectie 11-36	19	07062013
B				Aanzicht bewonerszijde transparante panelen sectie 37-62	20	07062013
B				Aanzicht bewonerszijde transparante panelen sectie 63-88	21	07062013
B				Aanzicht bewonerszijde transparante panelen sectie 89-114	22	07062013
B				Aanzicht bewonerszijde transparante panelen sectie 115-140	23	07062013
B				Aanzicht bewonerszijde transparante panelen sectie 141-163	24	07062013
B				Aanzicht bewonerszijde transparante panelen sectie 164-169	25	07062013

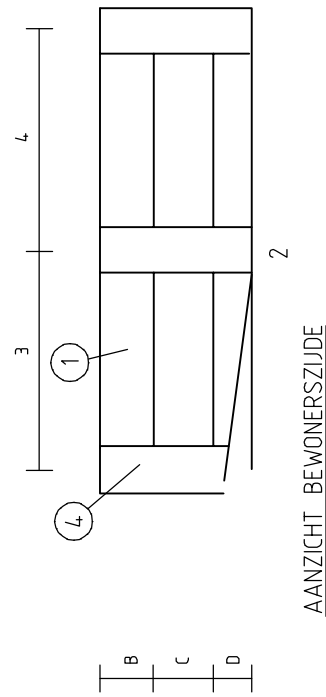

KUNSTWERK LANGS DE RIJKSWEG -LUIFEL ZEIST-		32C-1250
	LUIFELCONSTRUCTIE LANGS ZUIDZIJDE RIJKSWEG 28 VAN HM. 5.16-6.7	32C-1250-01
07062013	ALLE AANZICHTEN SECTIE 1 EN 2	TEK.NR. 2

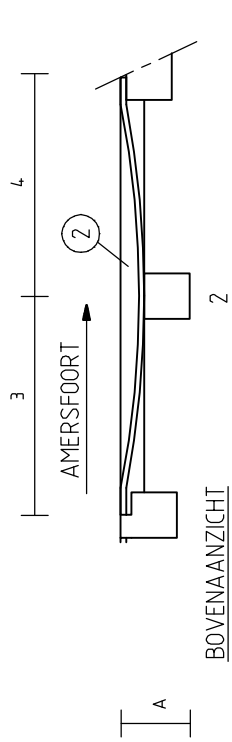



- Nr 1 S-onderdeel
 1 wand
 2 fundatie
 3 anker
 4 kolom

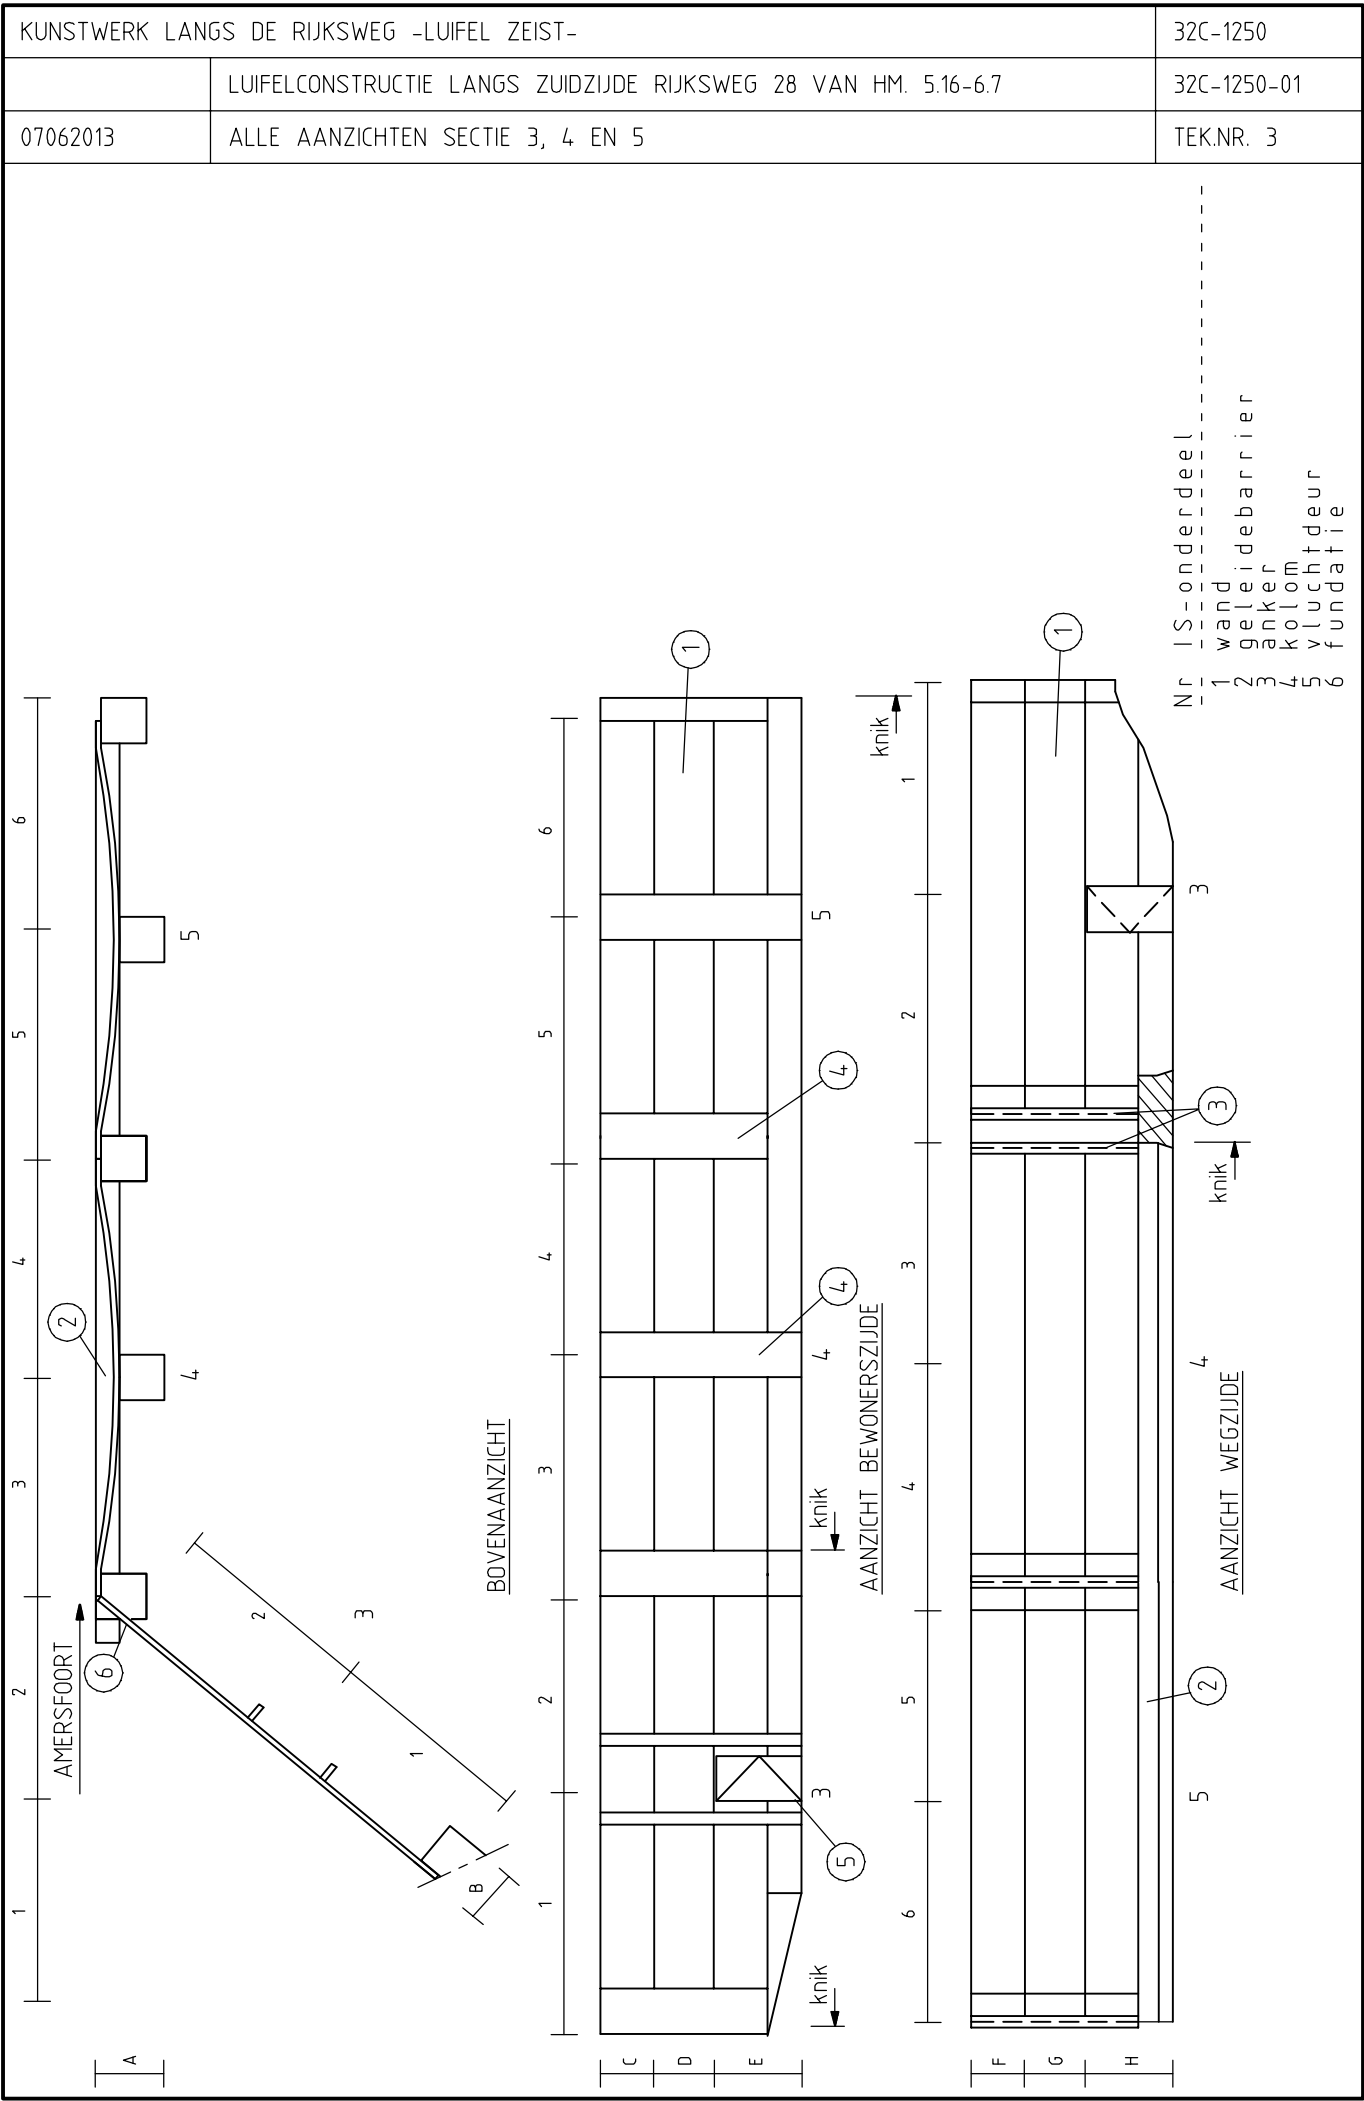



KUNSTWERK LANGS DE RIJKSWEG -LUIFEL ZEIST-		32C-1250
	LUIFELCONSTRUCTIE LANGS ZUIDZIJDE RIJKSWEG 28 VAN HM. 5.16-6.7	32C-1250-01
07062013	ALLE AANZICHTEN SECTIE 6	TEK.NR. 4


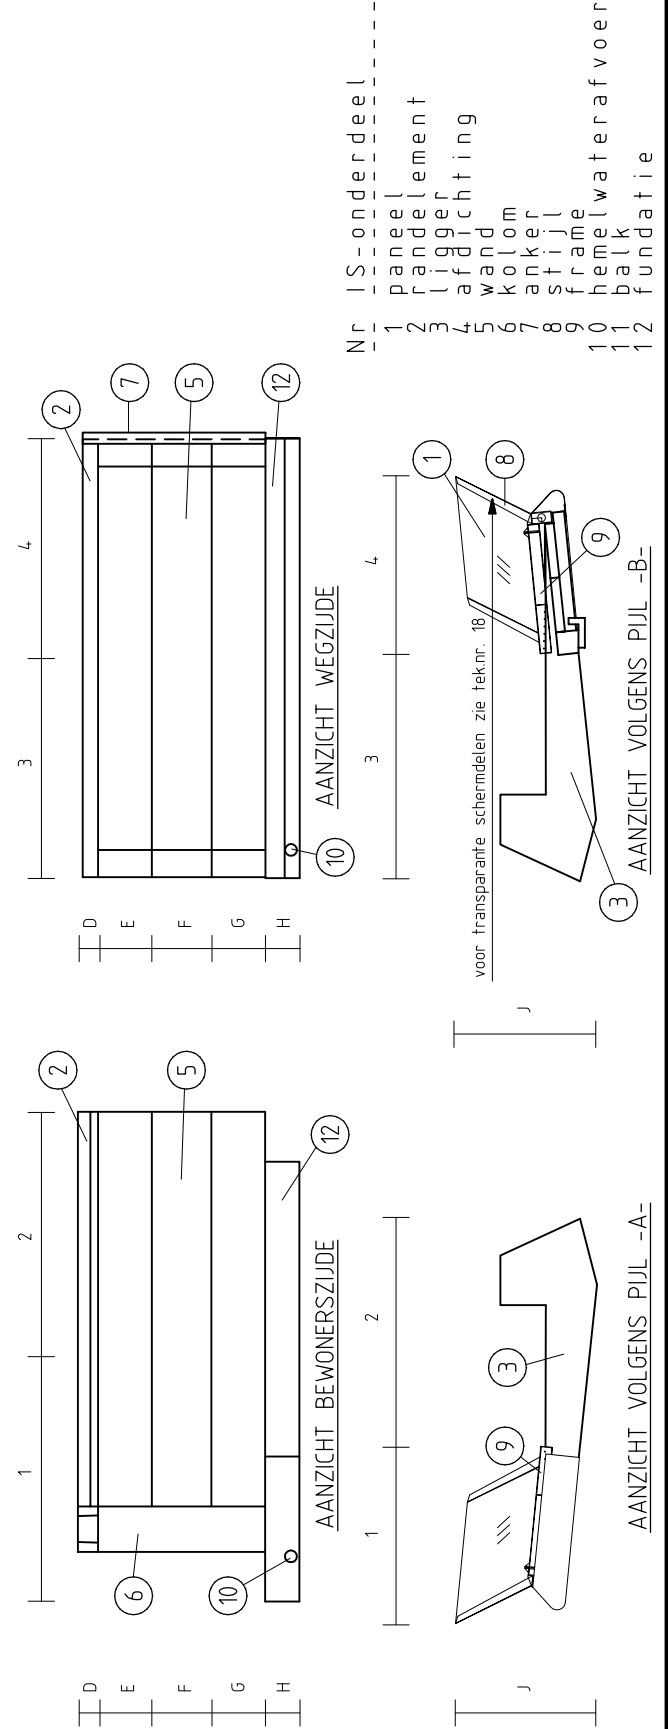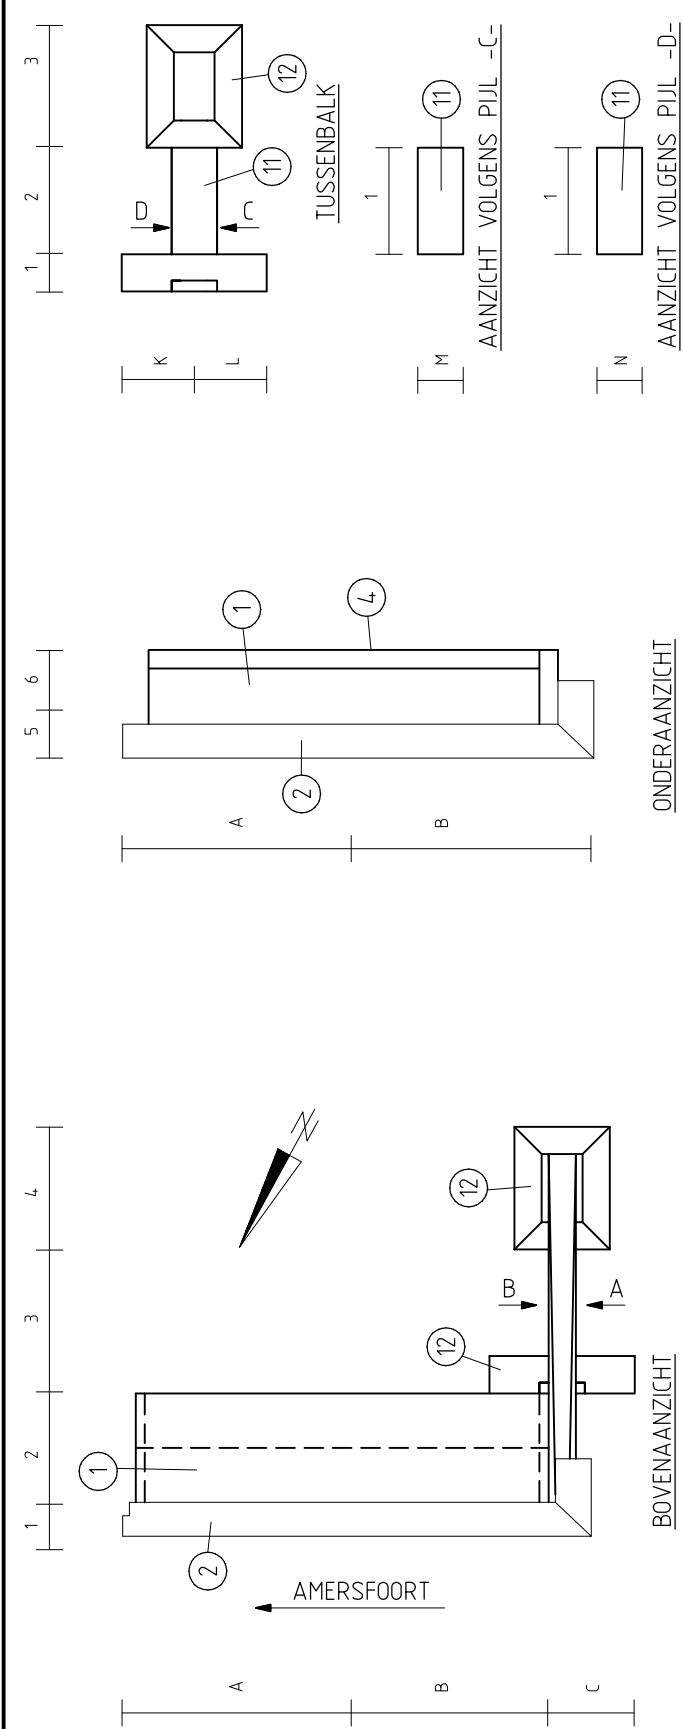

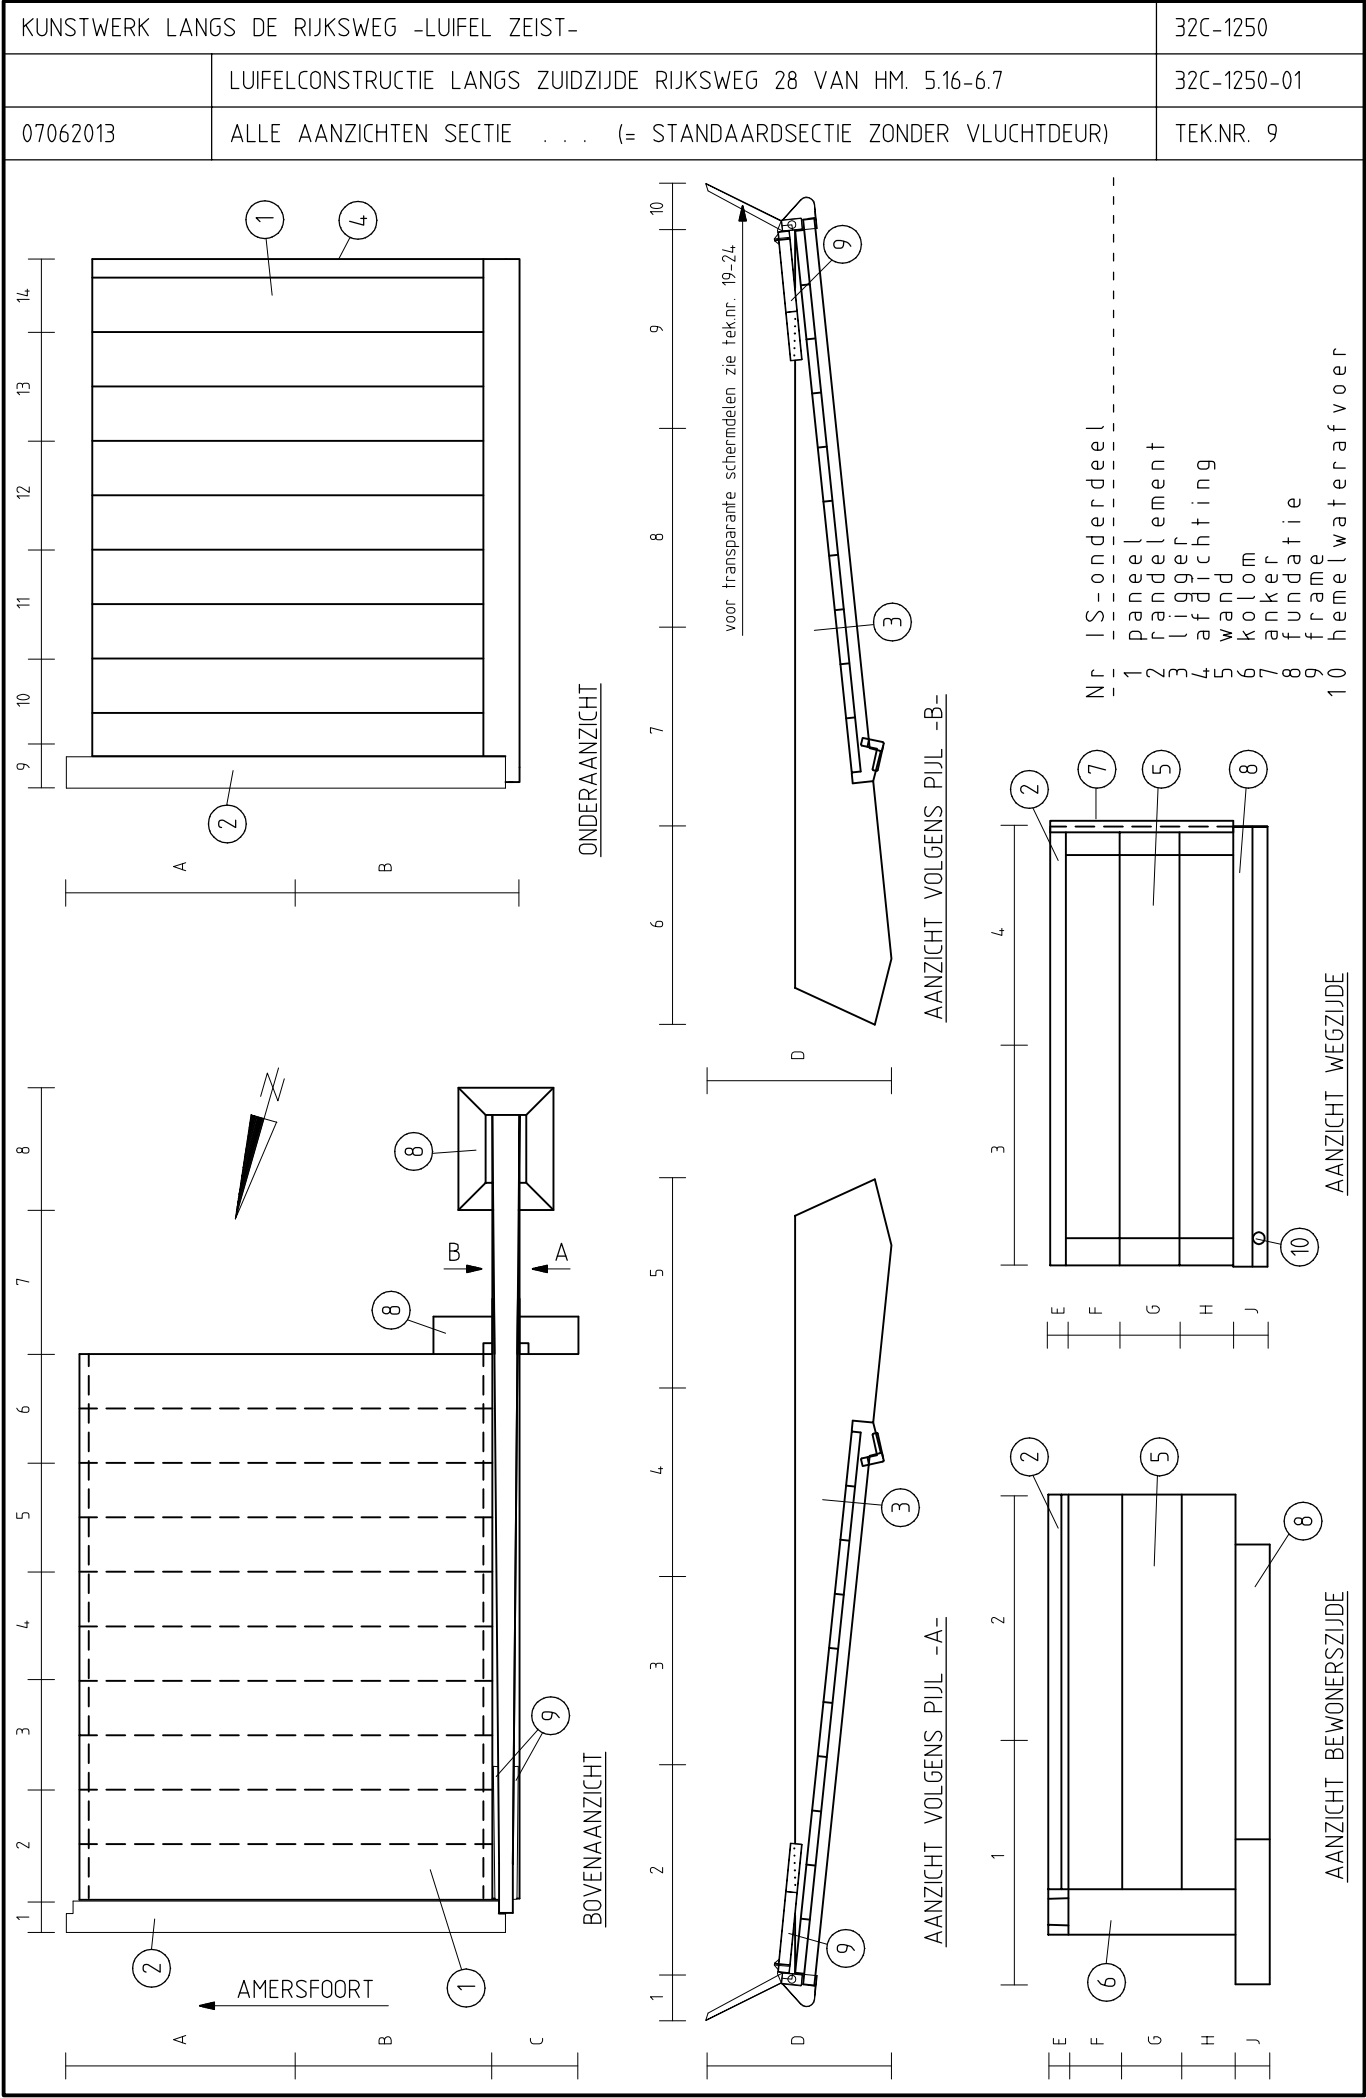


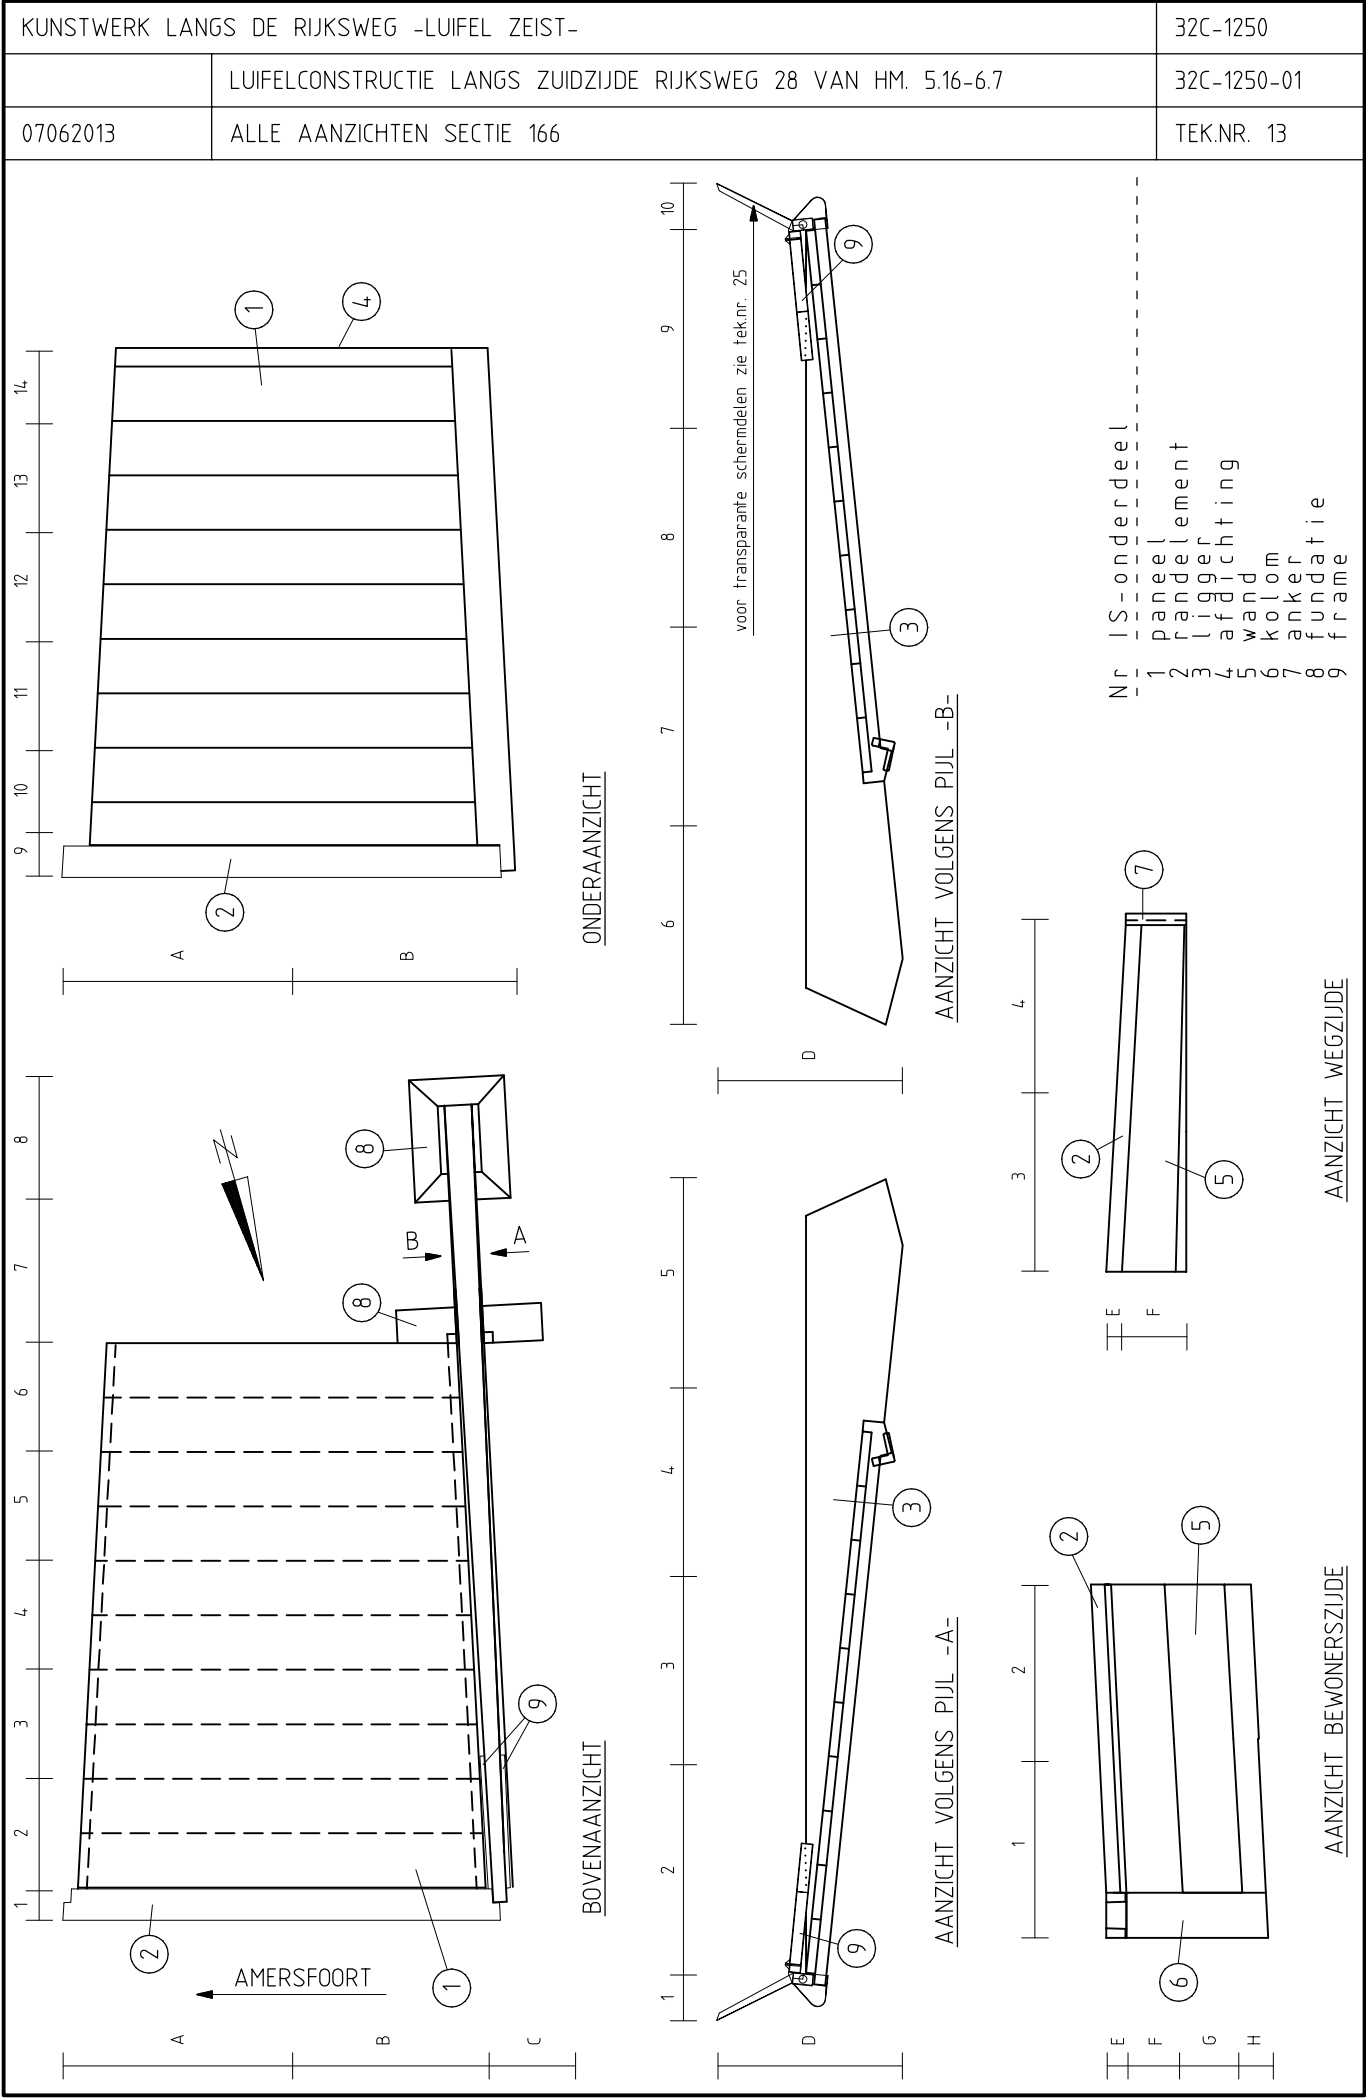

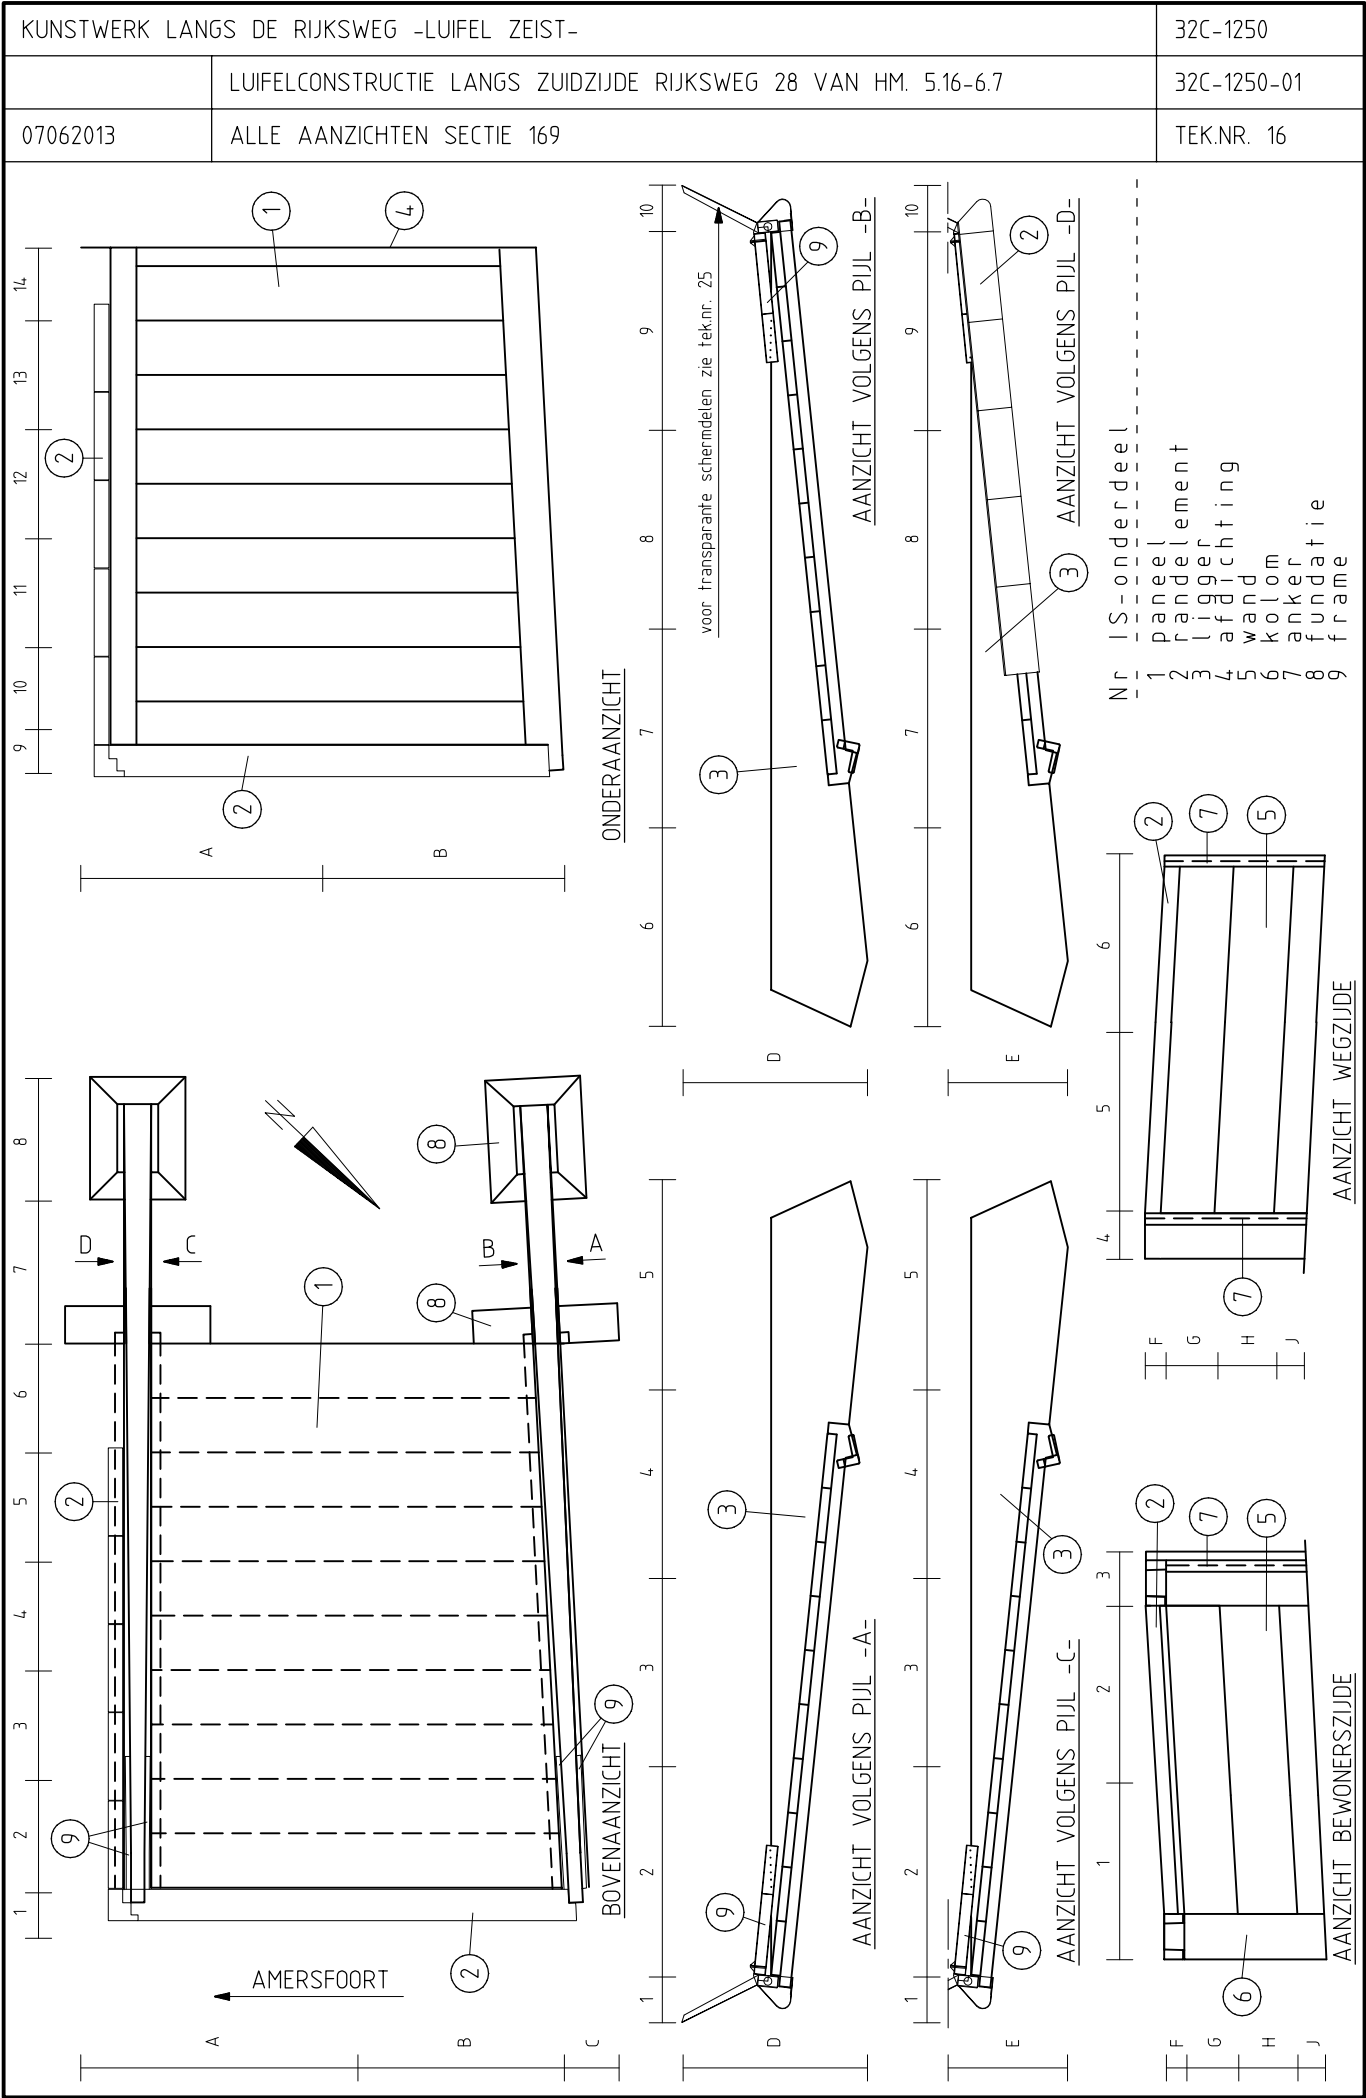


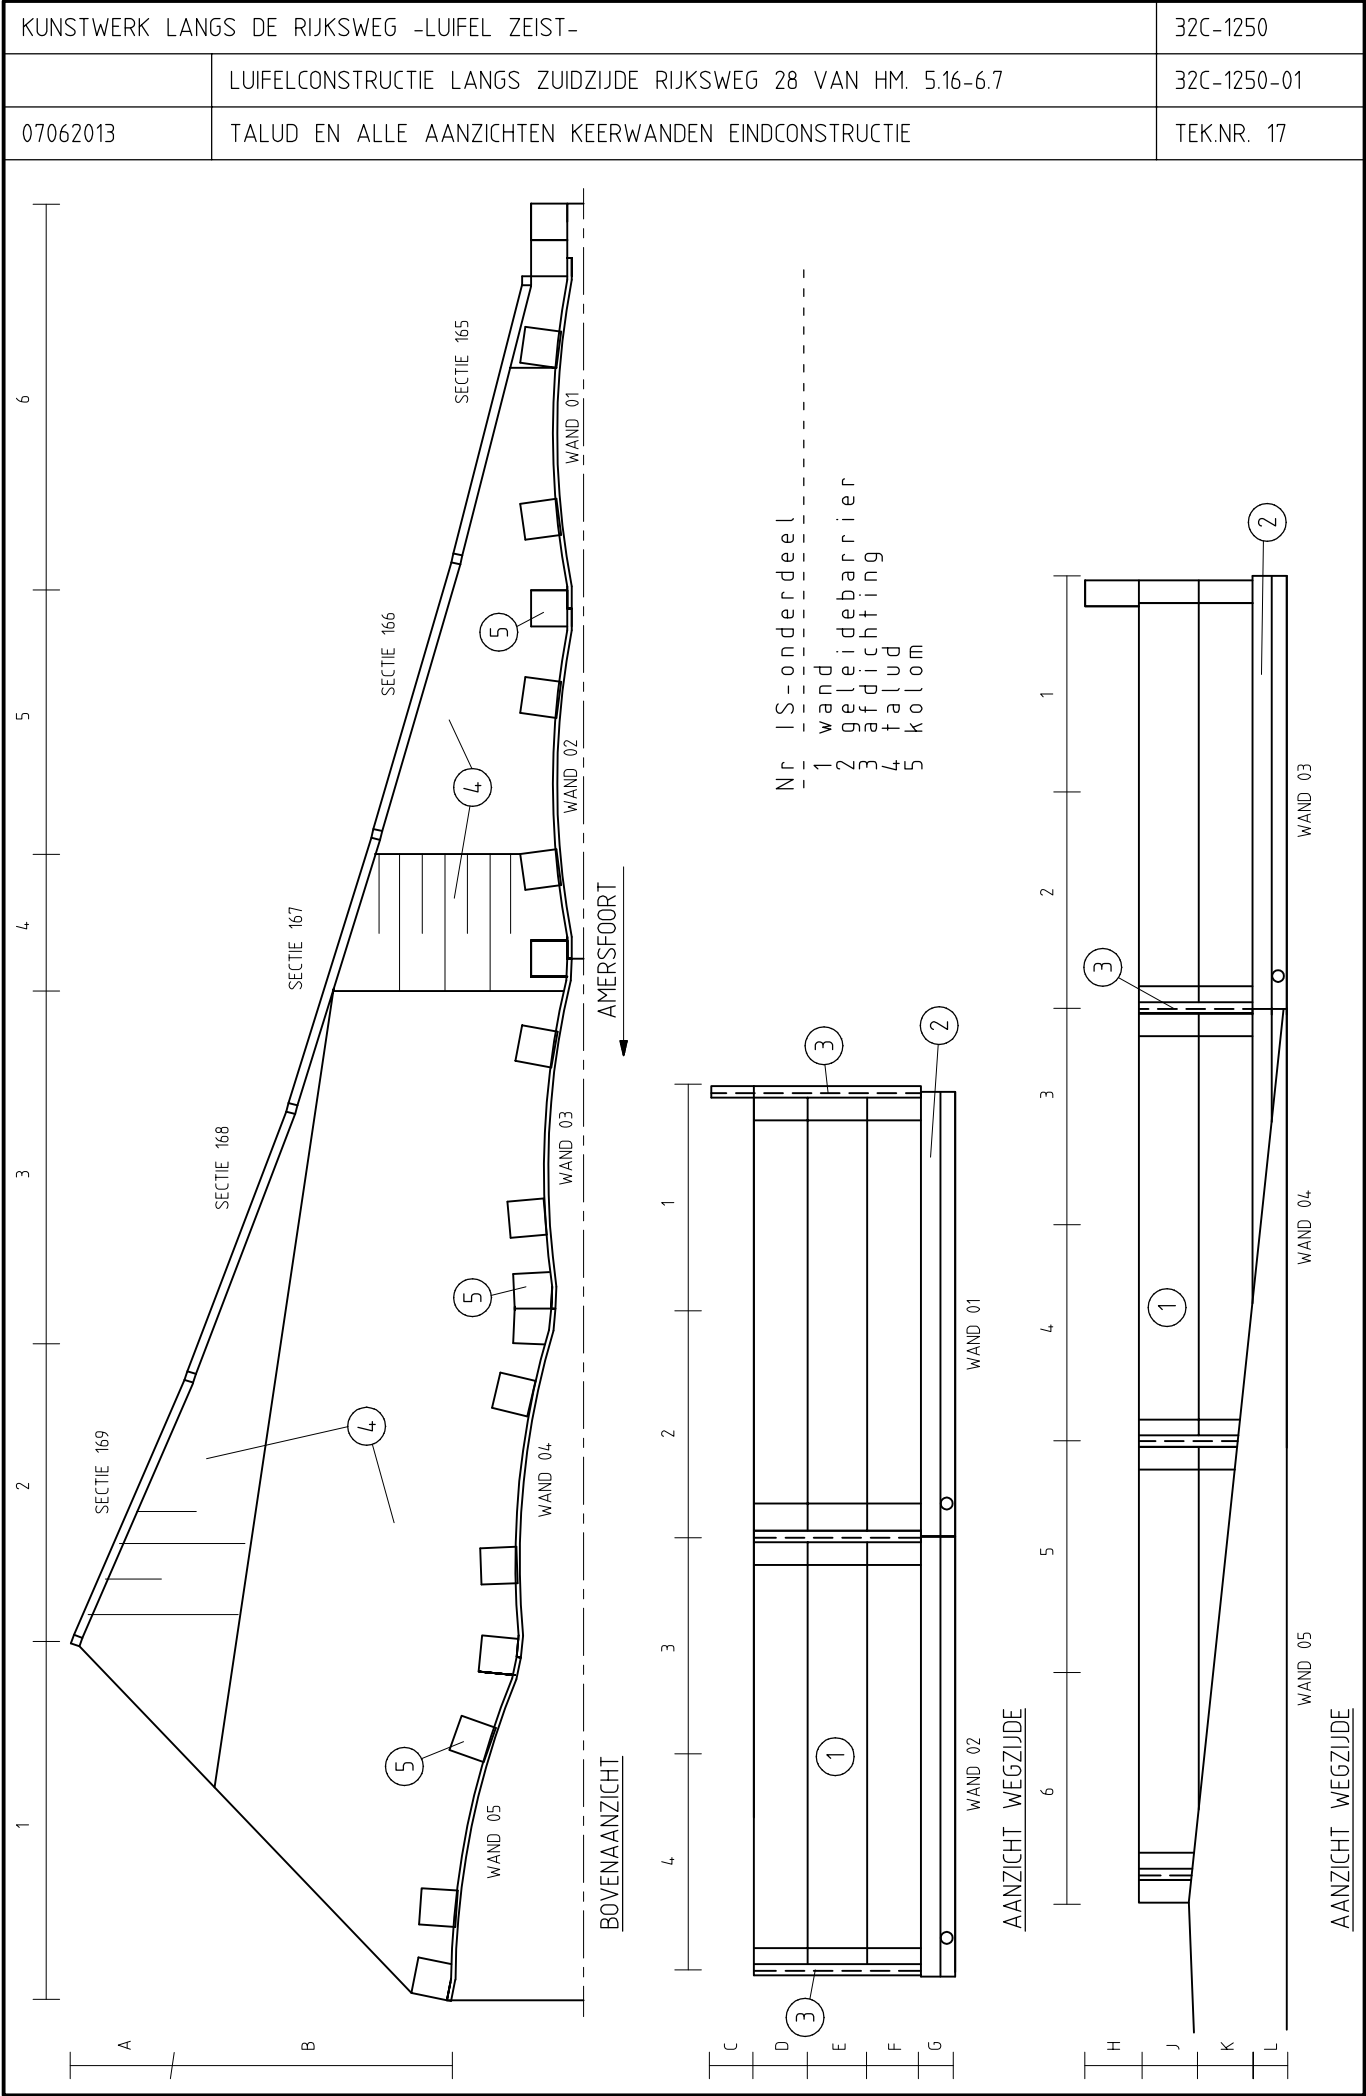

KUNSTWERK LANGS DE RIJKSWEG -LUIFEL ZEIST-		32C-1250
	LUIFELCONSTRUCTIE LANGS ZUIDZIJDE RIJKSWEG 28 VAN HM. 5.16-6.7	32C-1250-01
07062013	AANZICHT BEWONERSZIJDE TRANSPARANTE PANELEN SECTIE 6-10	TEK.NR. 18

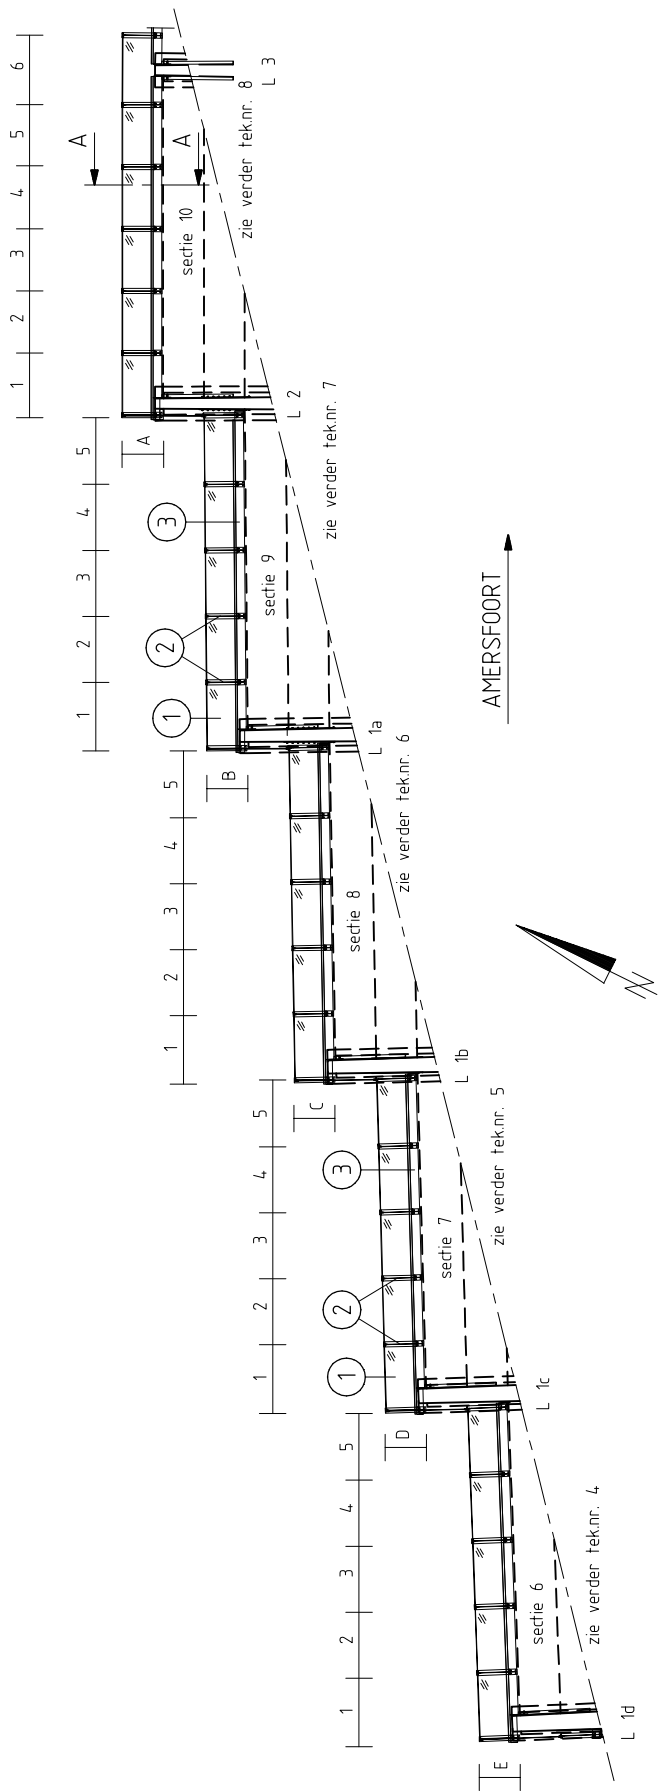



AANZICHT BEWONERSZIJDE

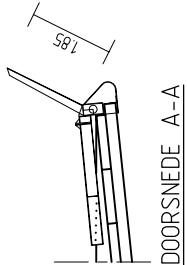



L 3 = liggernummer


- Nr 1 S-onderdeel
2 paneel
3 stijl
bal k

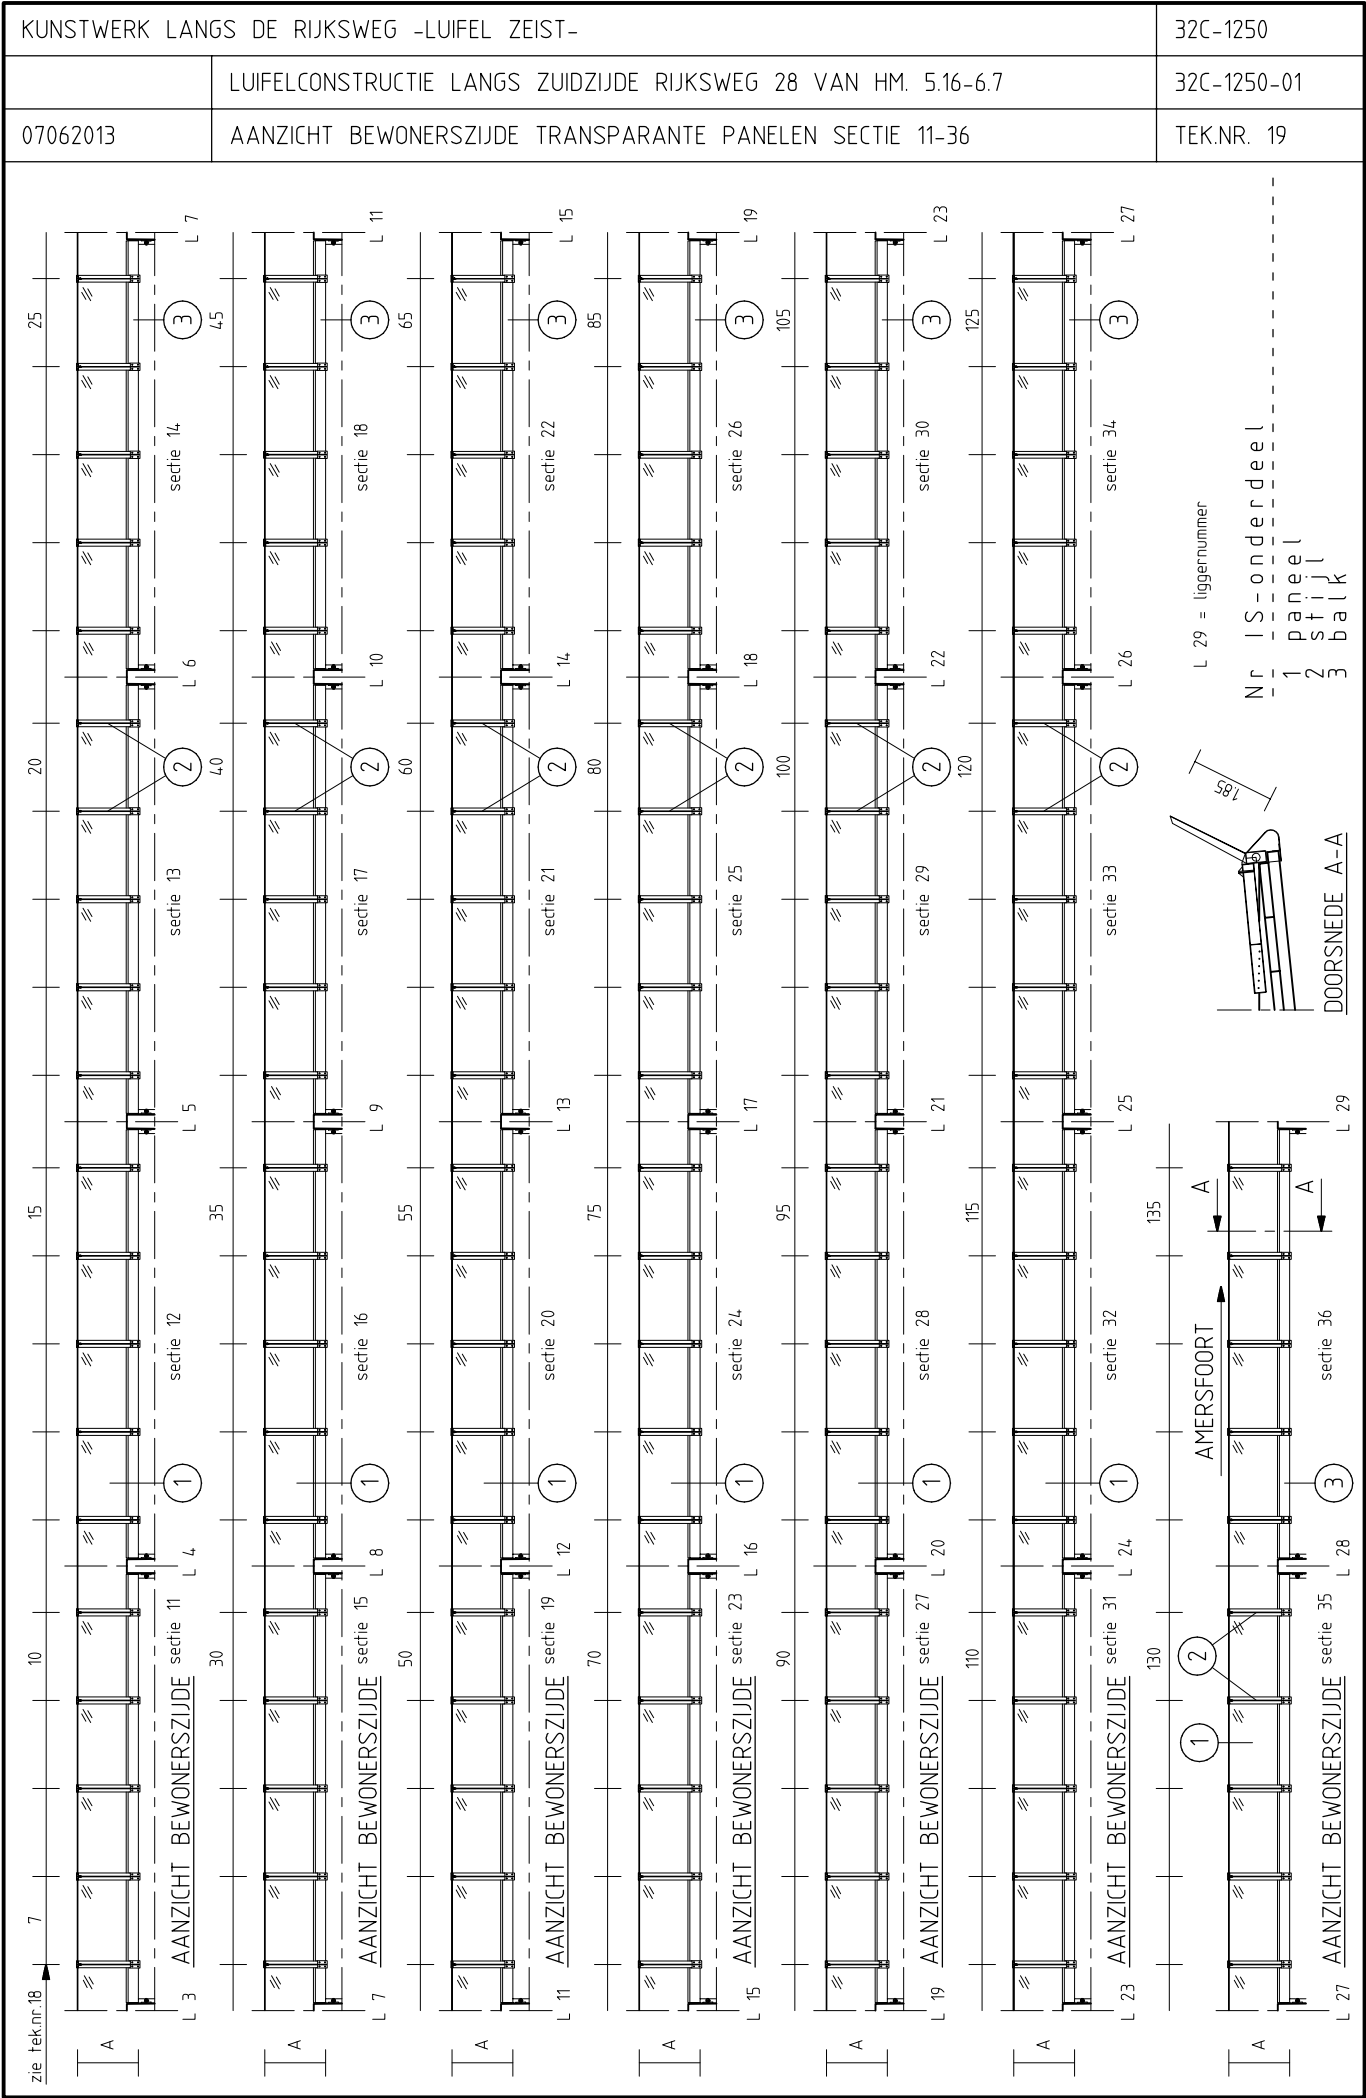


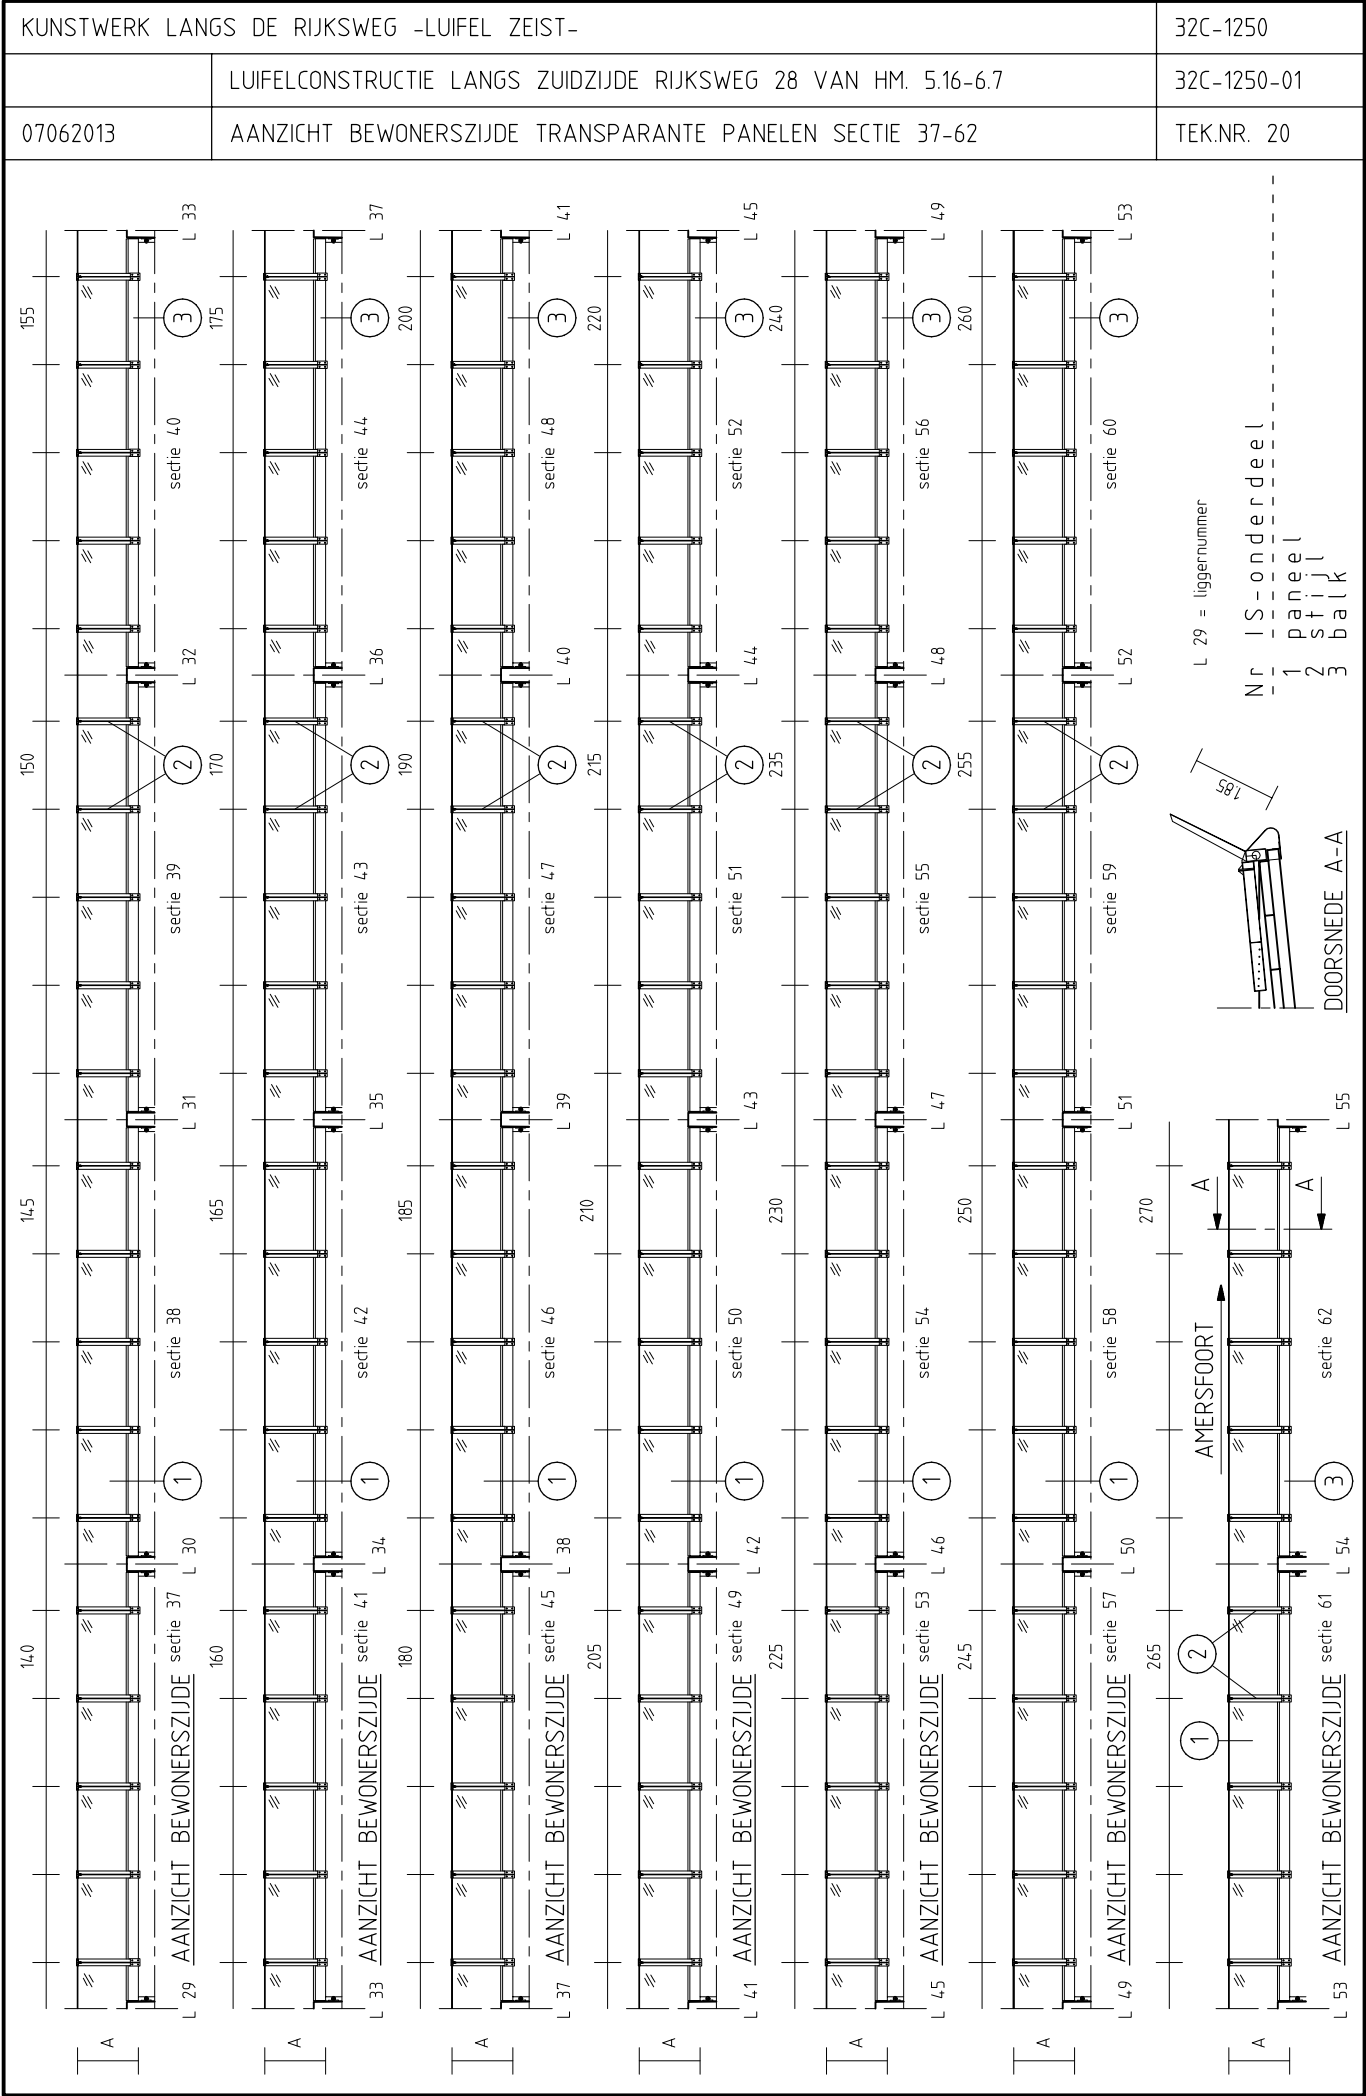

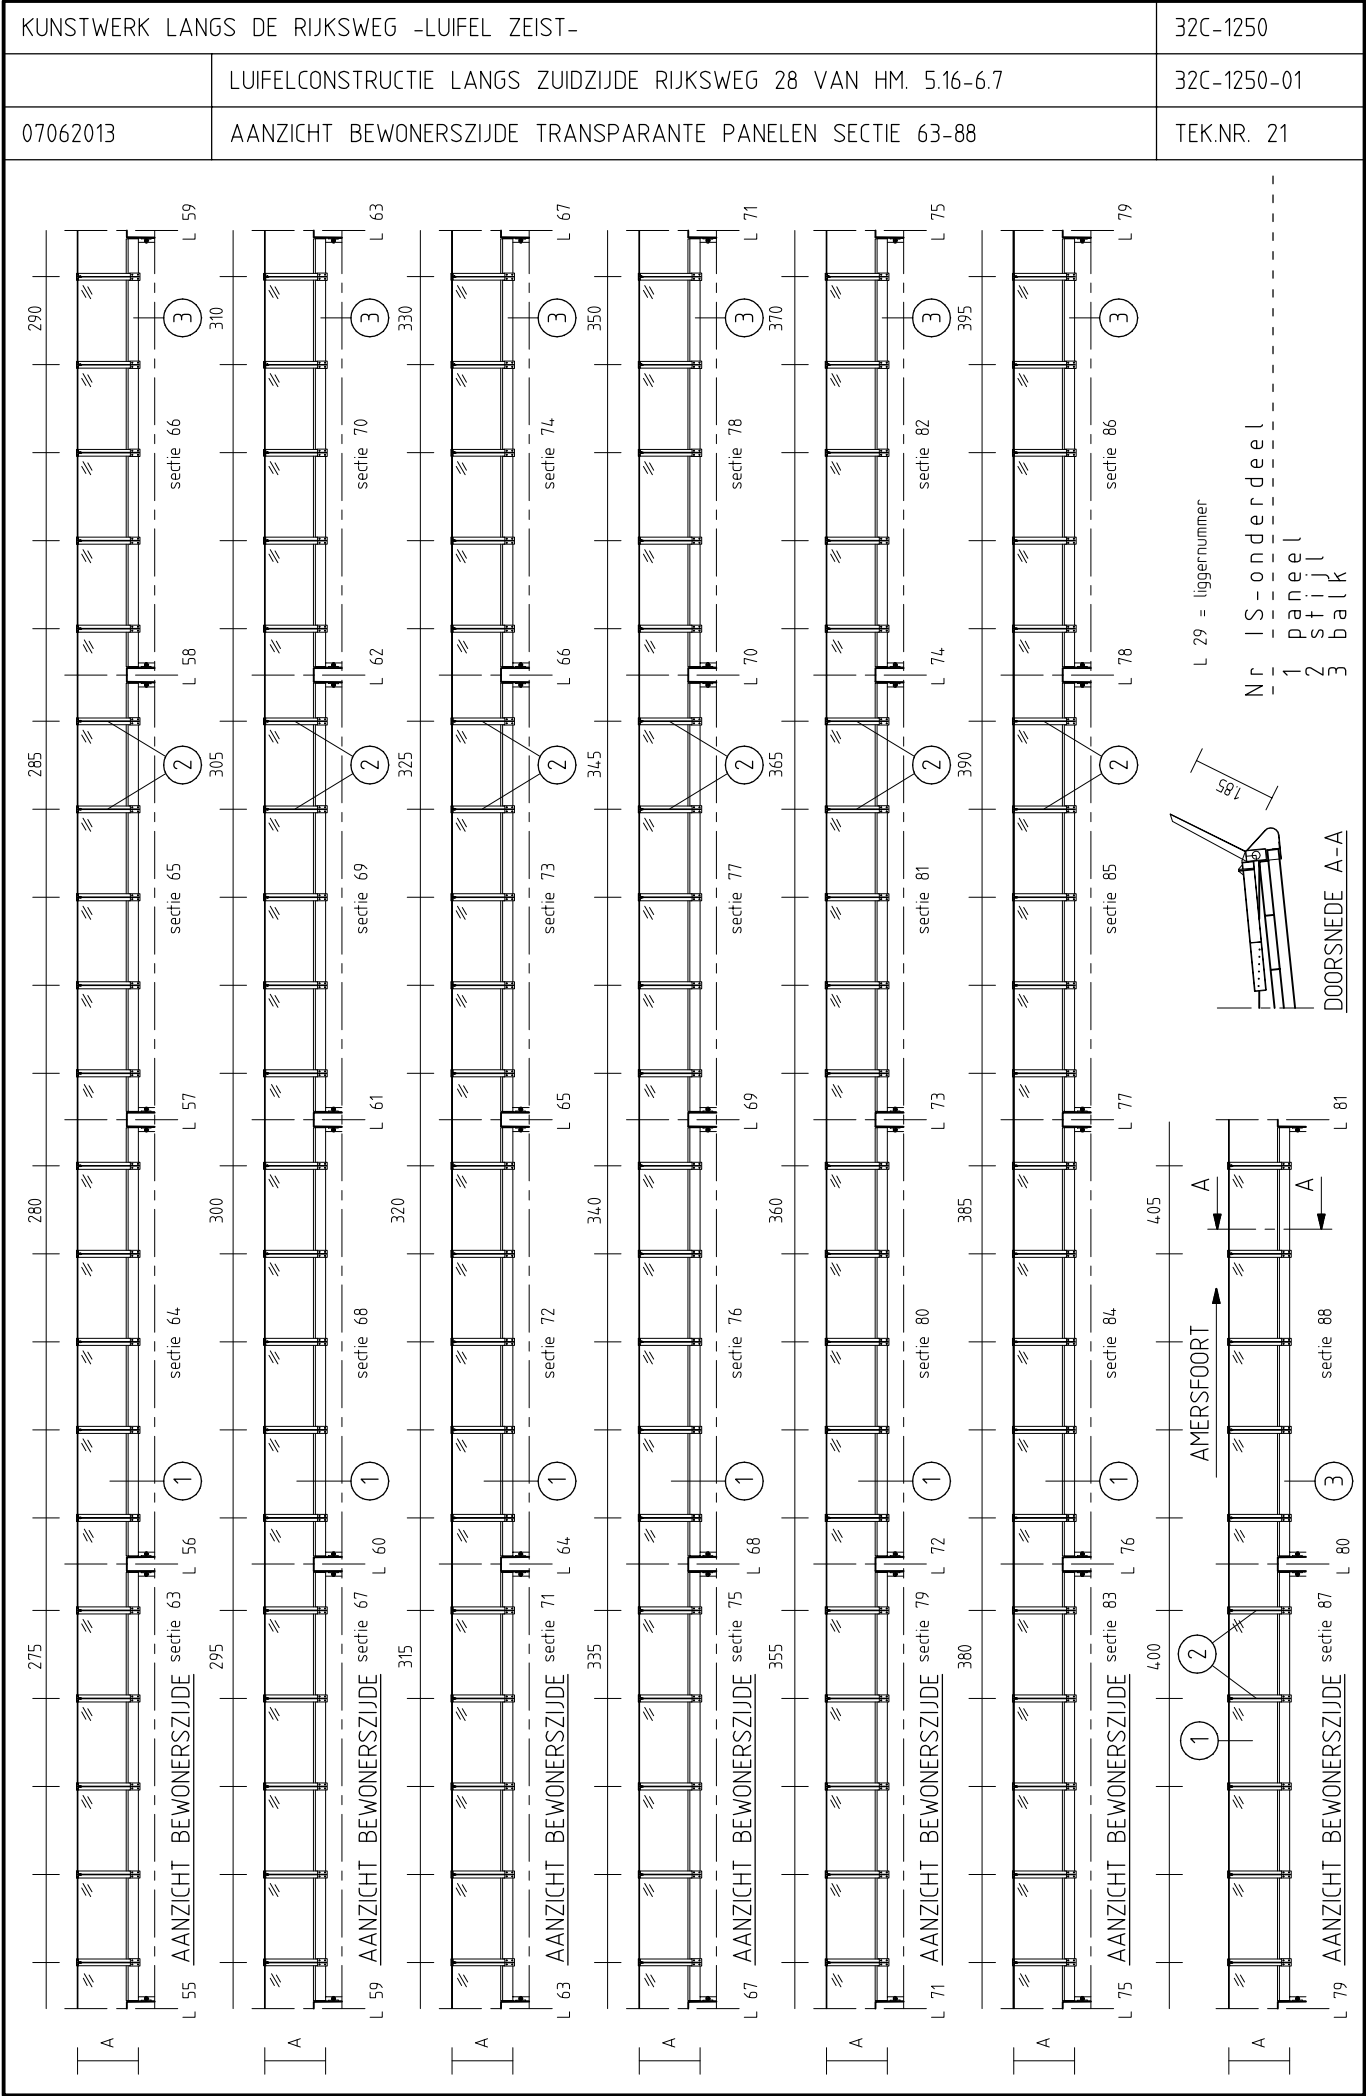

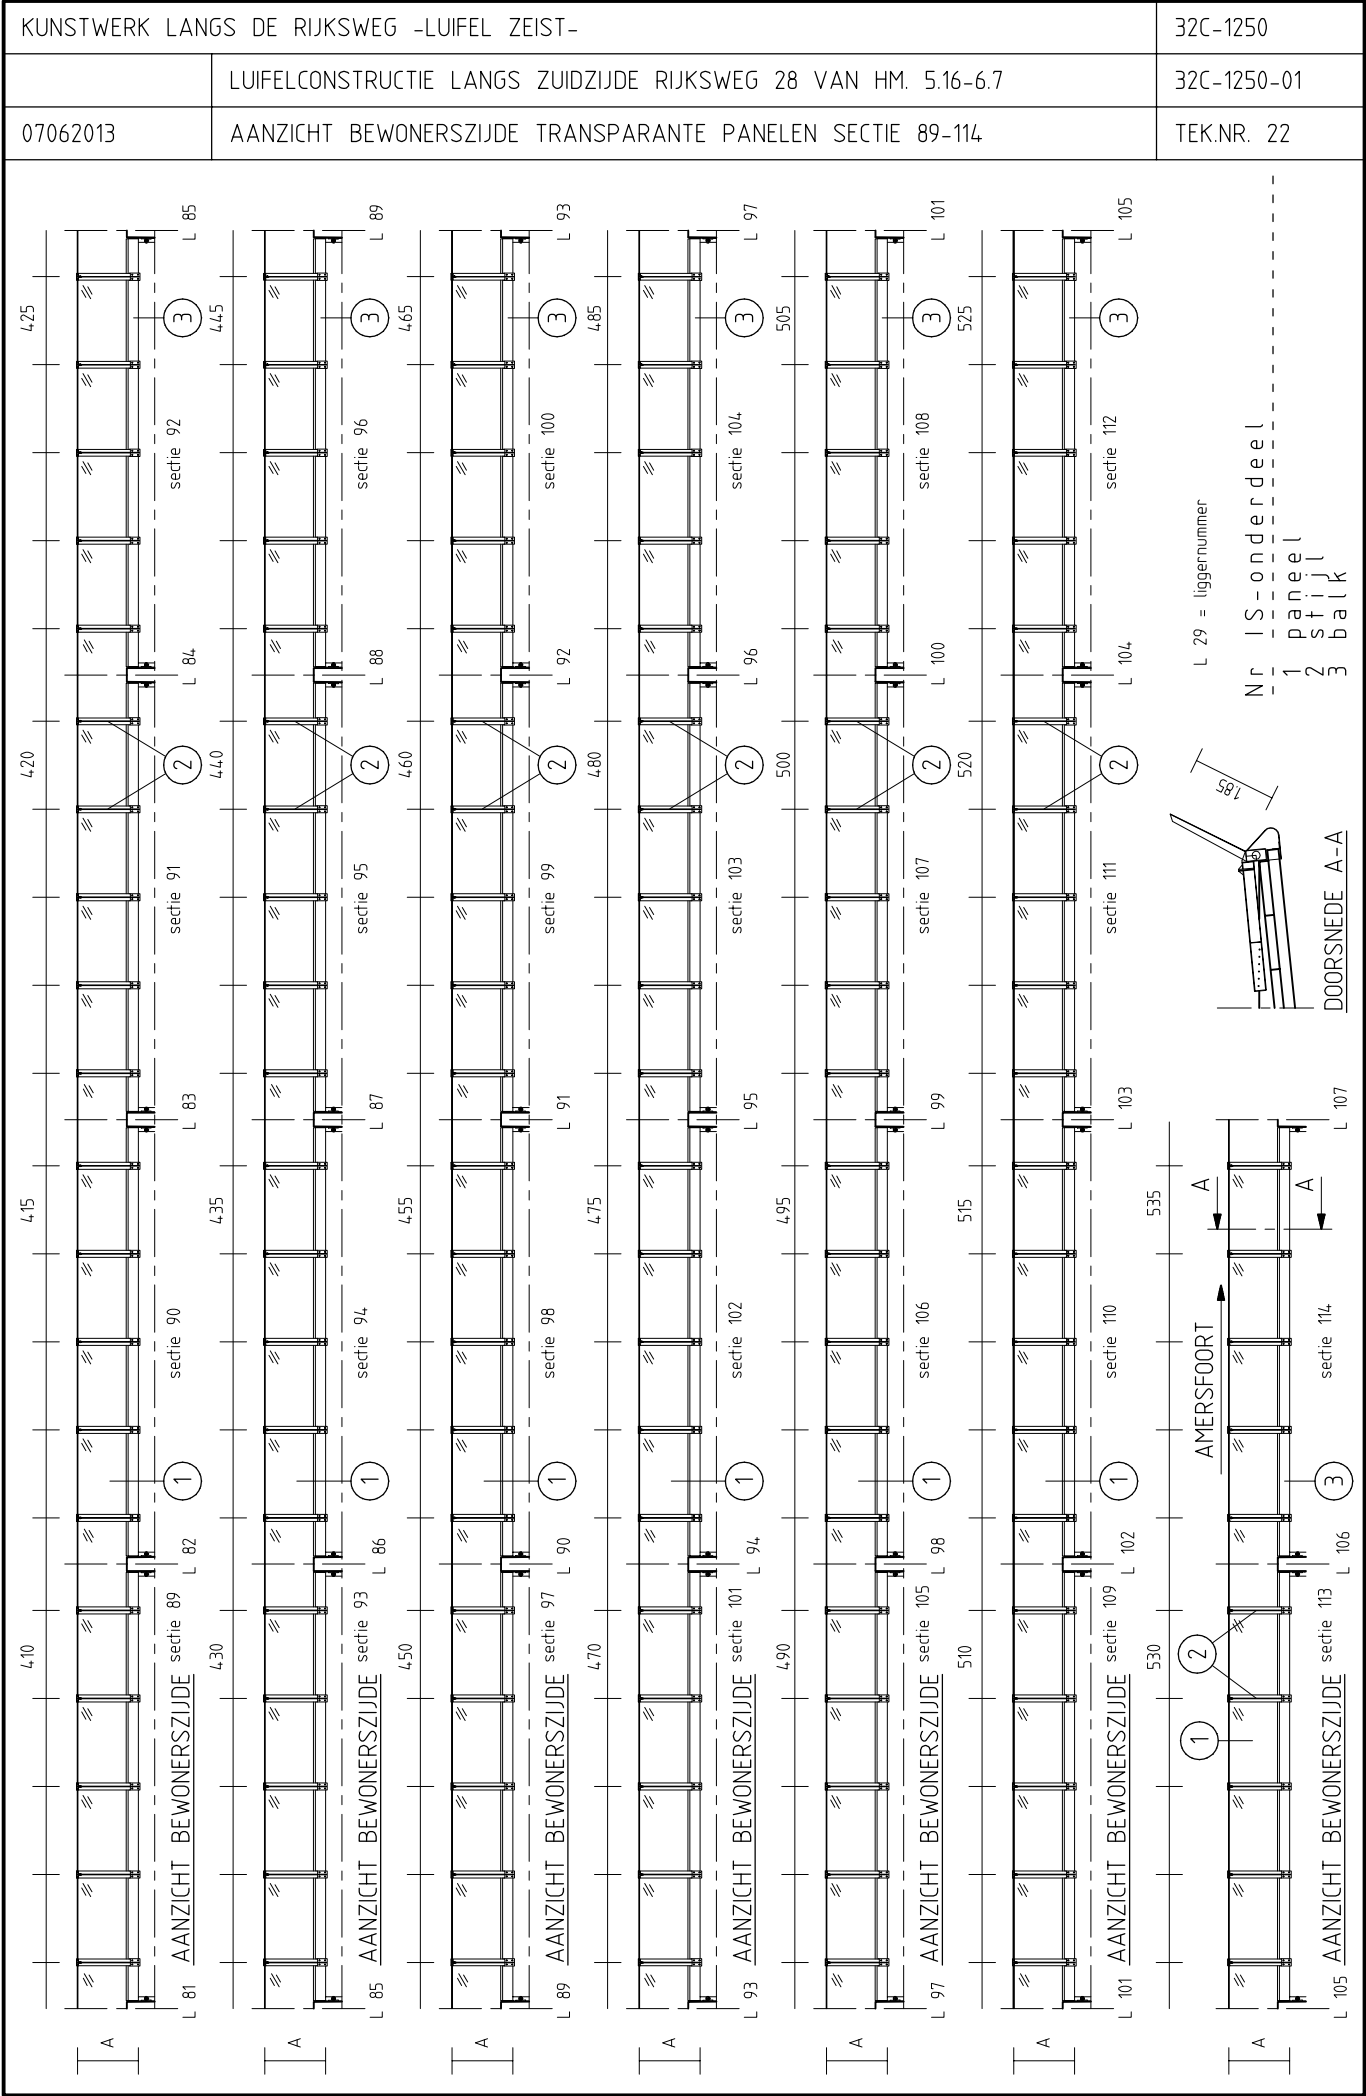

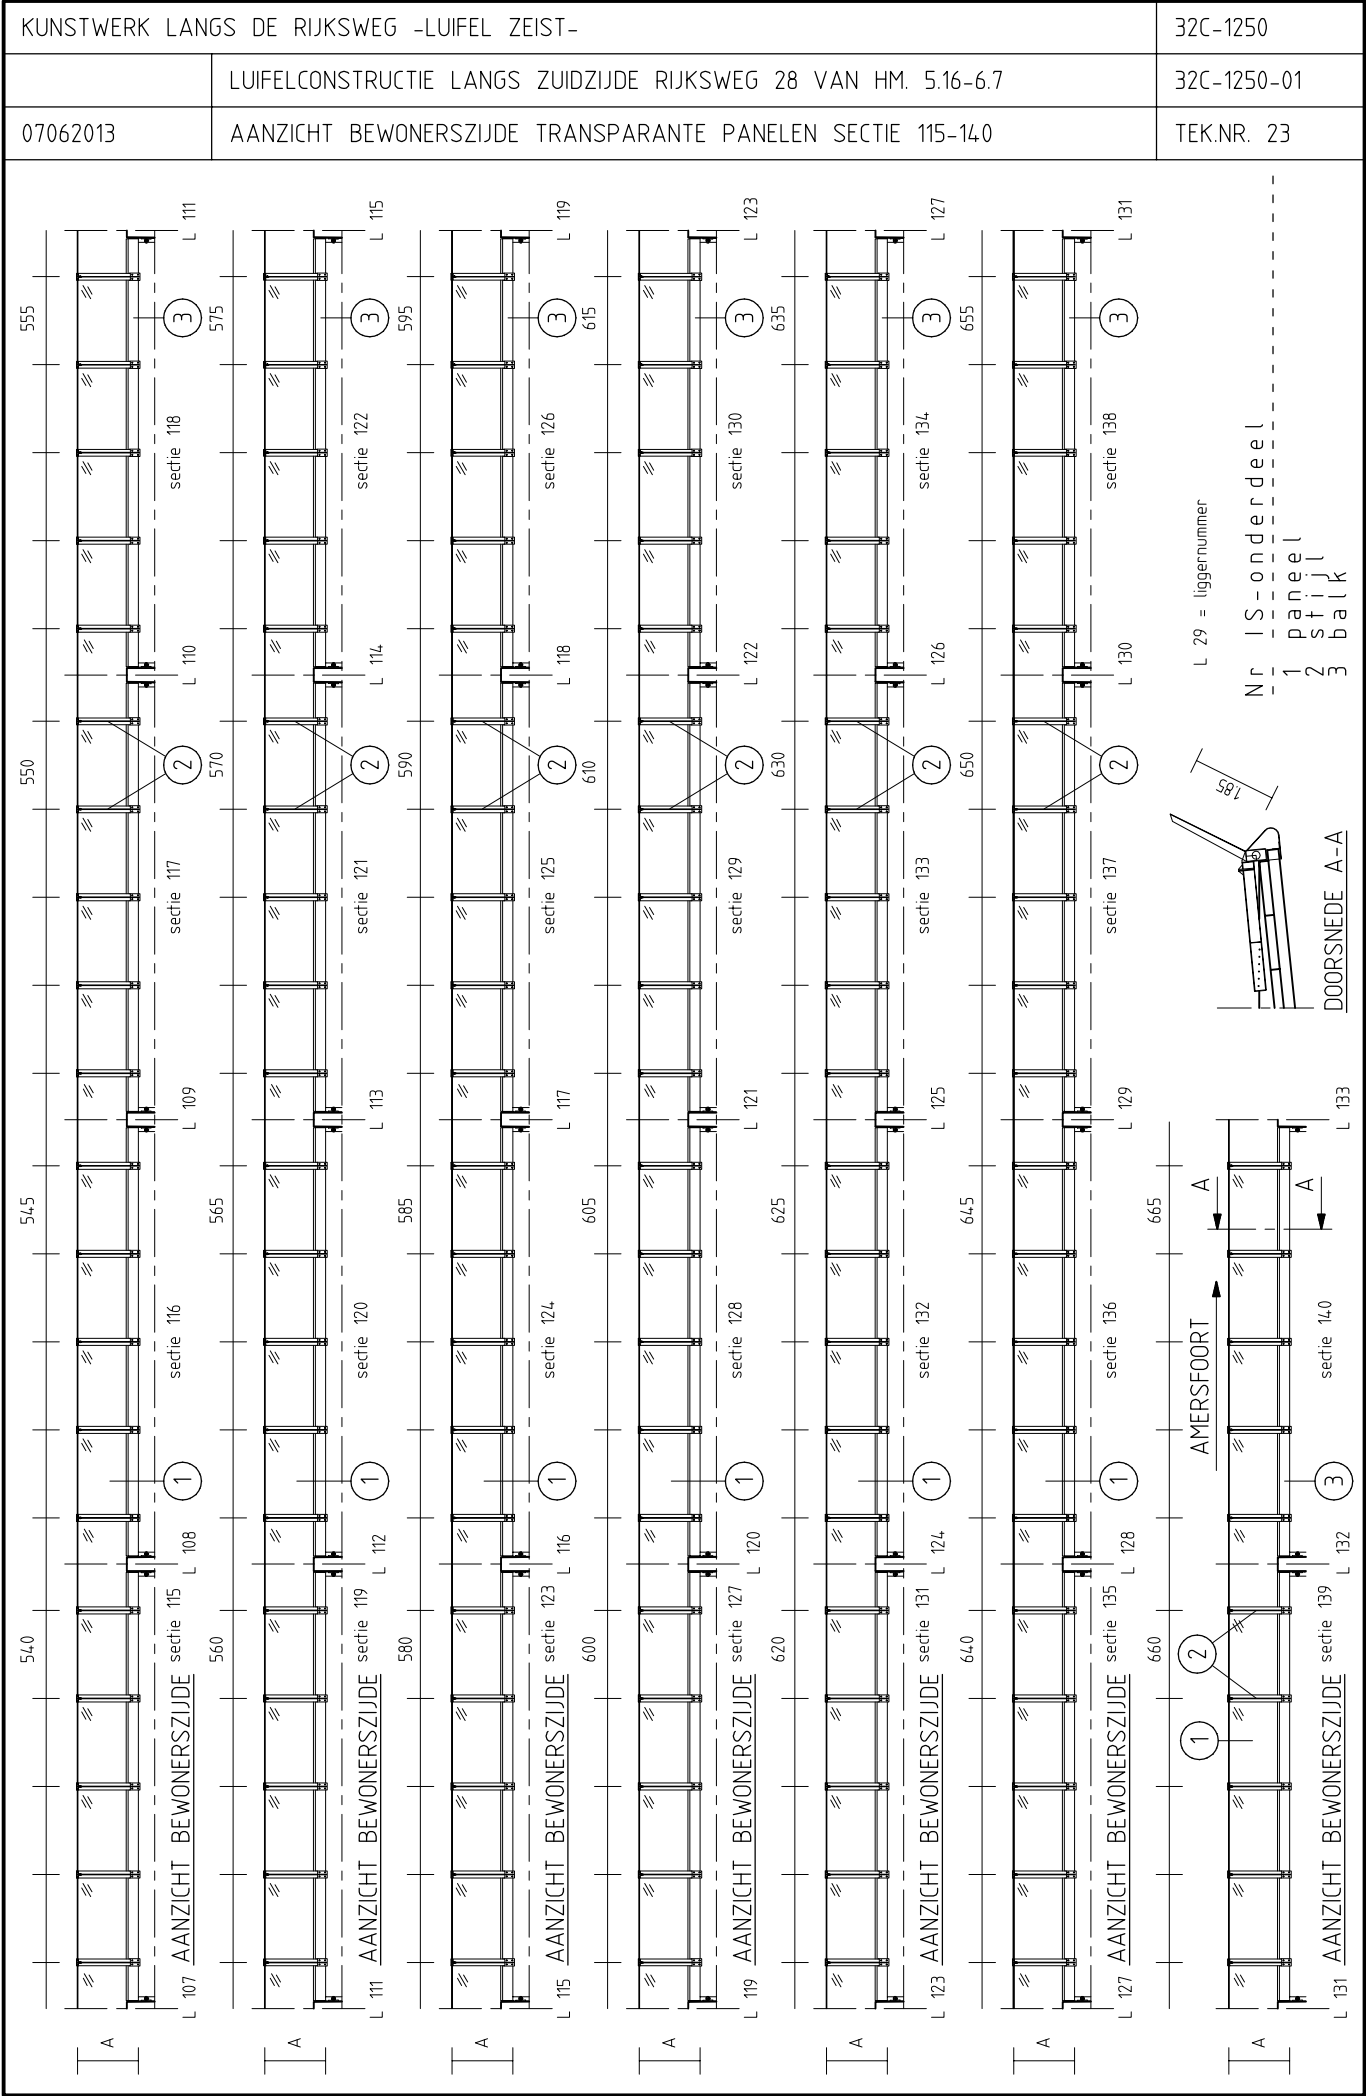

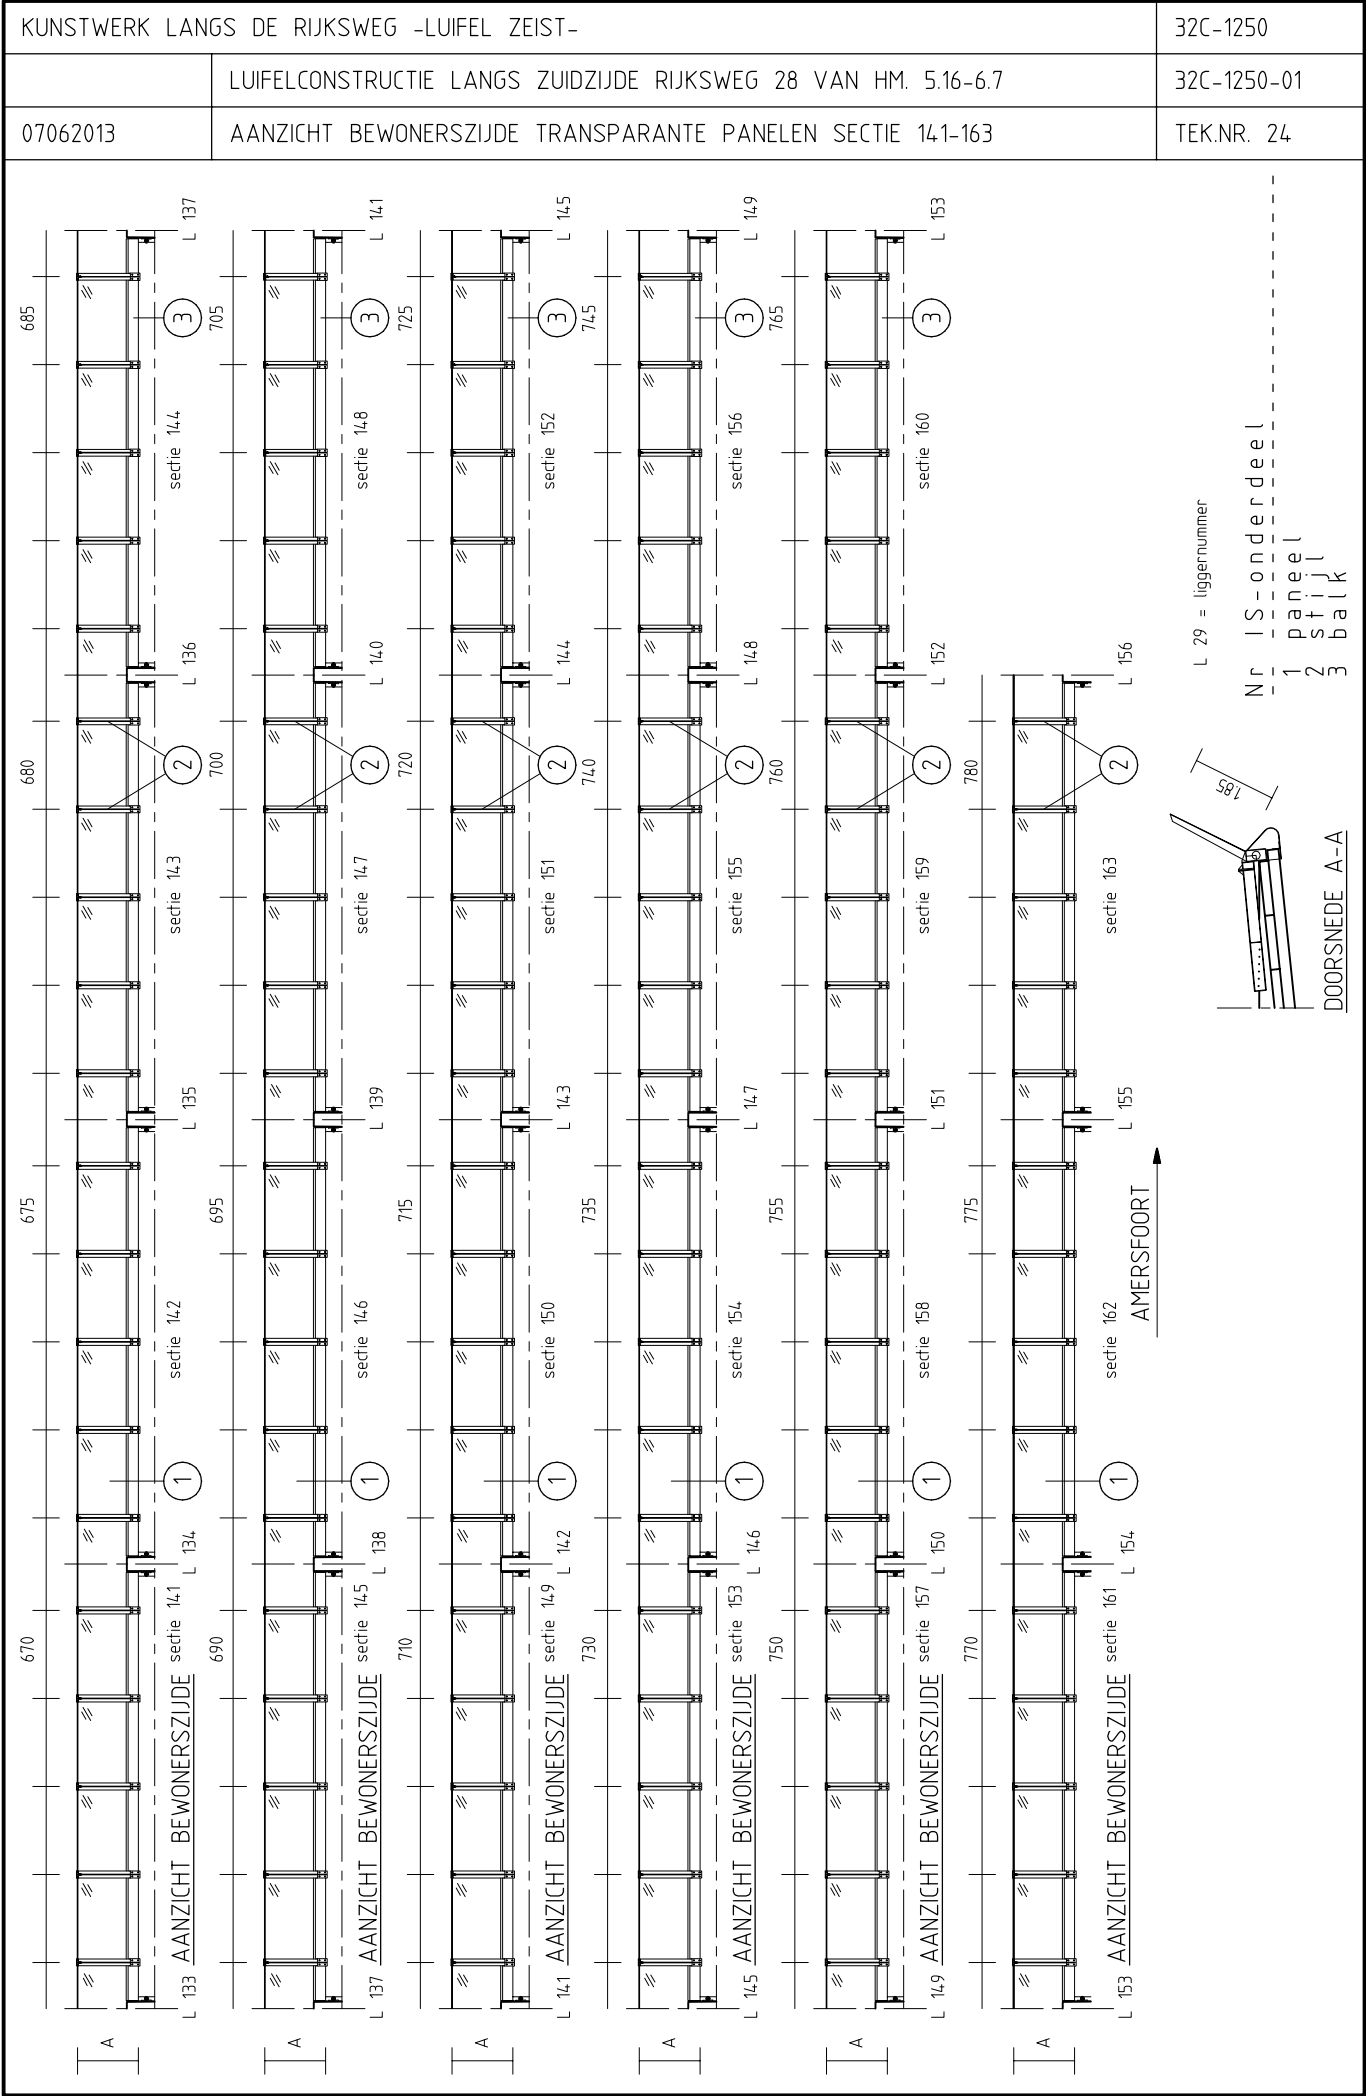

KUNSTWERK LANGS DE RIJKSWEG -LUIFEL ZEIST-		32C-1250
	LUIFELCONSTRUCTIE LANGS ZUIDZIJDE RIJKSWEG 28 VAN HM. 5.16-6.7	32C-1250-01
07062013	AANZICHT BEWONERSZIJDE TRANSPARANTE PANELEN SECTIE 164-169	TEK.NR. 25

