


Bovenaanzicht 1:20

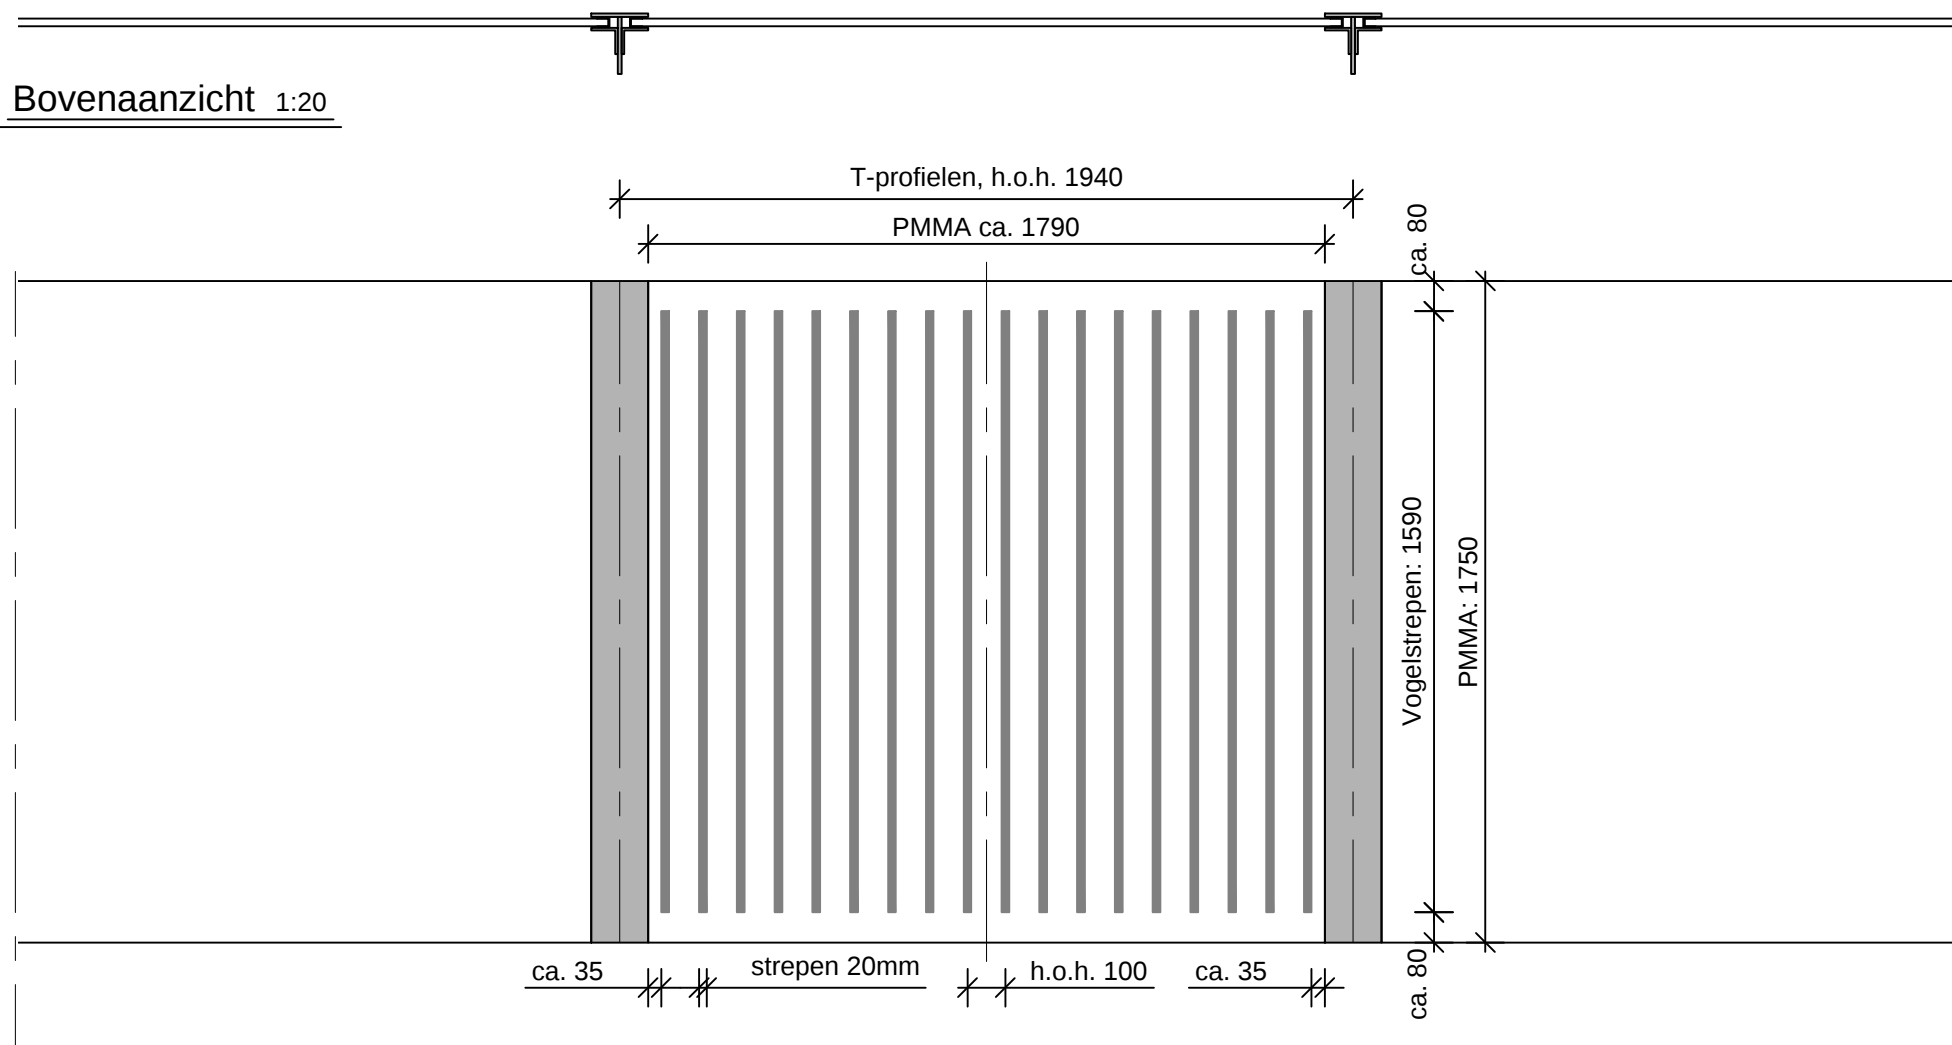

Vooraanzicht 1:20

- Vogelstrepen worden functioneel aangebracht;
- Materiaal vogelstrepen: Metamark 7 series, High Performance Calendered Sign Vinyl (Polumeer gelamineerd PVC);
- Kleur: Pale Grey (grijs);
- Exacte maatvoering/detailering in het werk te bepalen;
- Duurzaamheid: 7 jaar bij verticale blootstelling;

PCMNZ - Luifelconstructie A28

- Principe tekening
- Streepfolie PMMA panelen
- AIVa 26-07-2023