


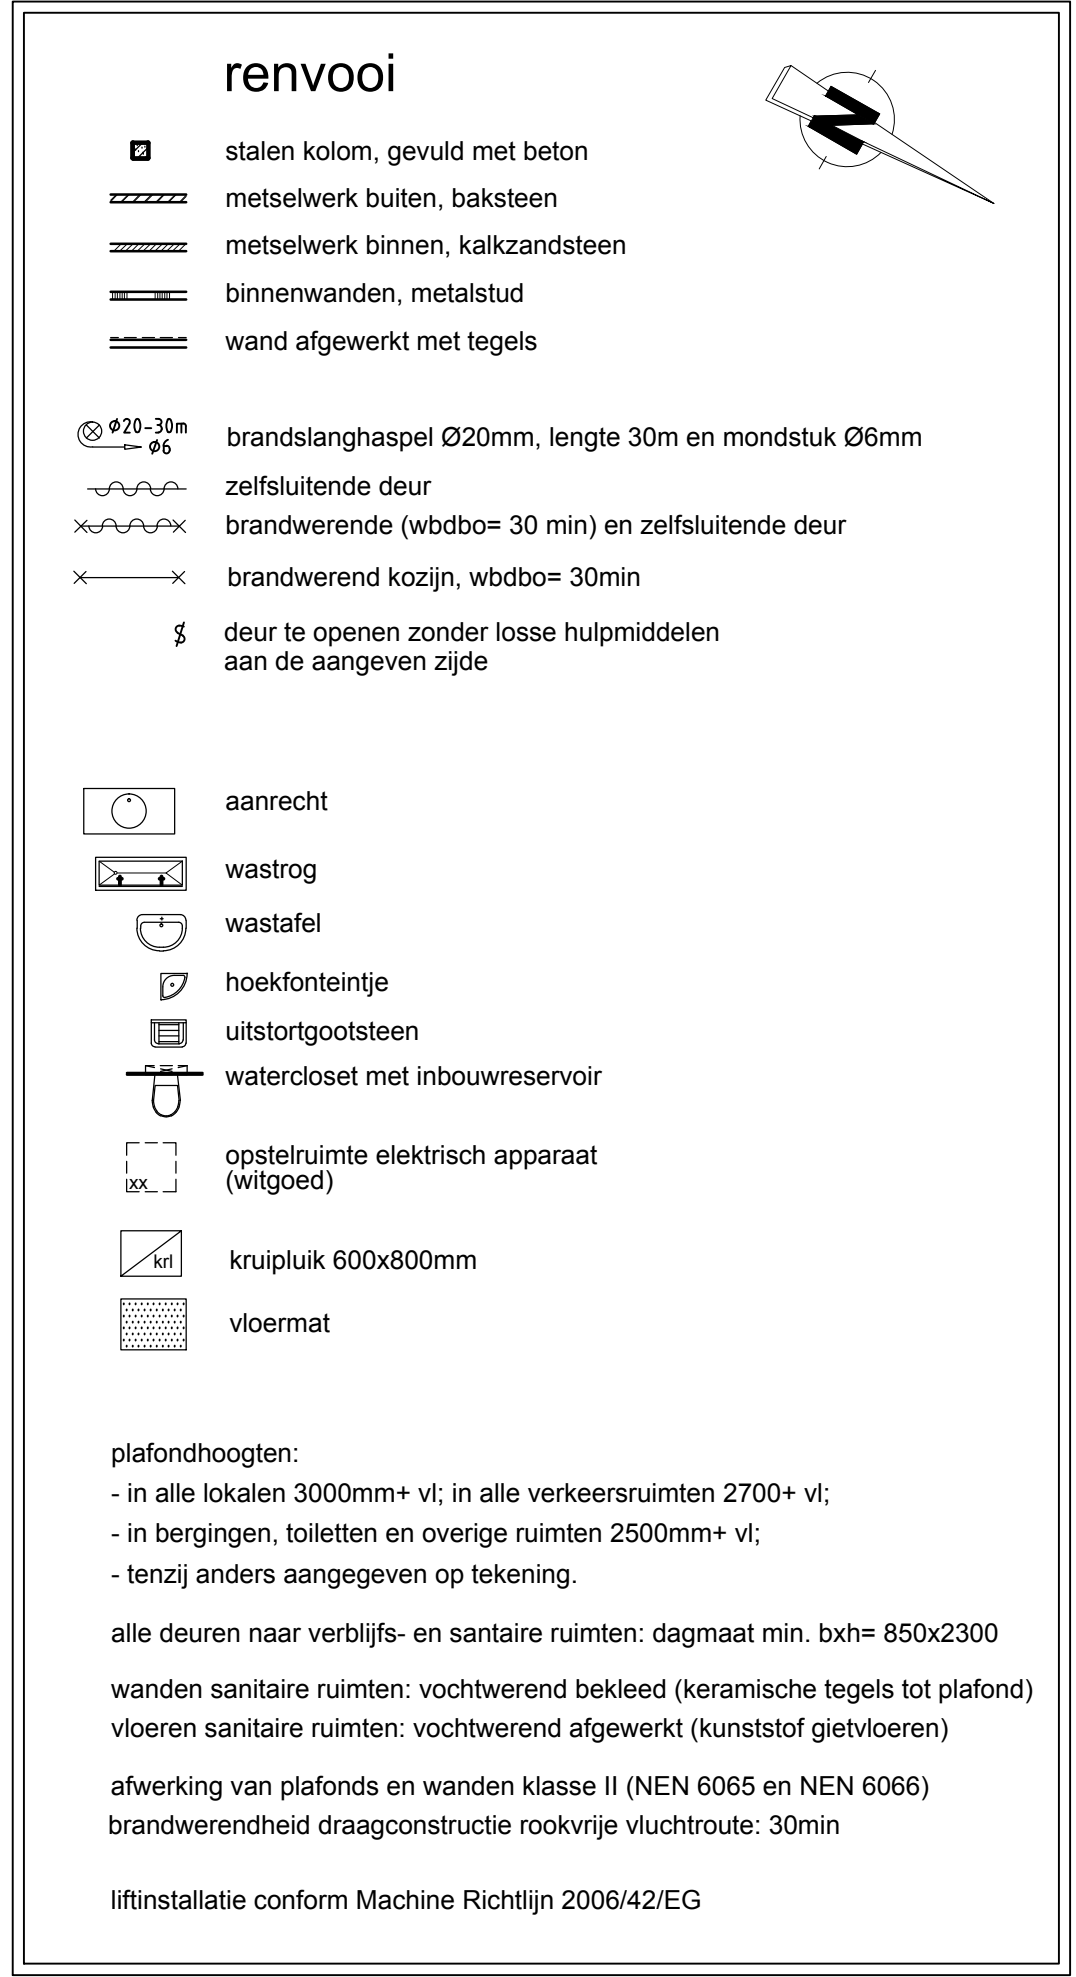

definitief

1:100	schaal
15-04-2013	datum
vera vizee-brinkman	bureau bos
H. van der Voort	tekenaar
jeroen sloof	projectleider
A1	formaat
45191100	kenmerk
uo-004-001	bladnummer

opdrachtgever	1:100	schaal
katholieke scholenstichting utrecht	15-04-2013	datum
project	vera vizee-brinkman	bureau bos
utrecht, nieuwbouw basisschool joannes xxiii	H. van der Voort	tekenaar
omschrijving	jeroen sloot	projectleider
dak - overzicht	A1	formaat
revisie	45191100	kenmerk
projectfase	uo-004-001	bladnummer
uitvoeringsgereed ontwerp		

bureau bos
architecten + ingenieurs + adviseurs

bureau bos Amaliaalaan 27 - 3743 KE Baarn | Postadres Postbus 636 - 3740 AP Baarn
T 035 - 541 63 42 | F 035 - 541 35 82 | E info@bureaubos.nl | www.bureaubos.nl