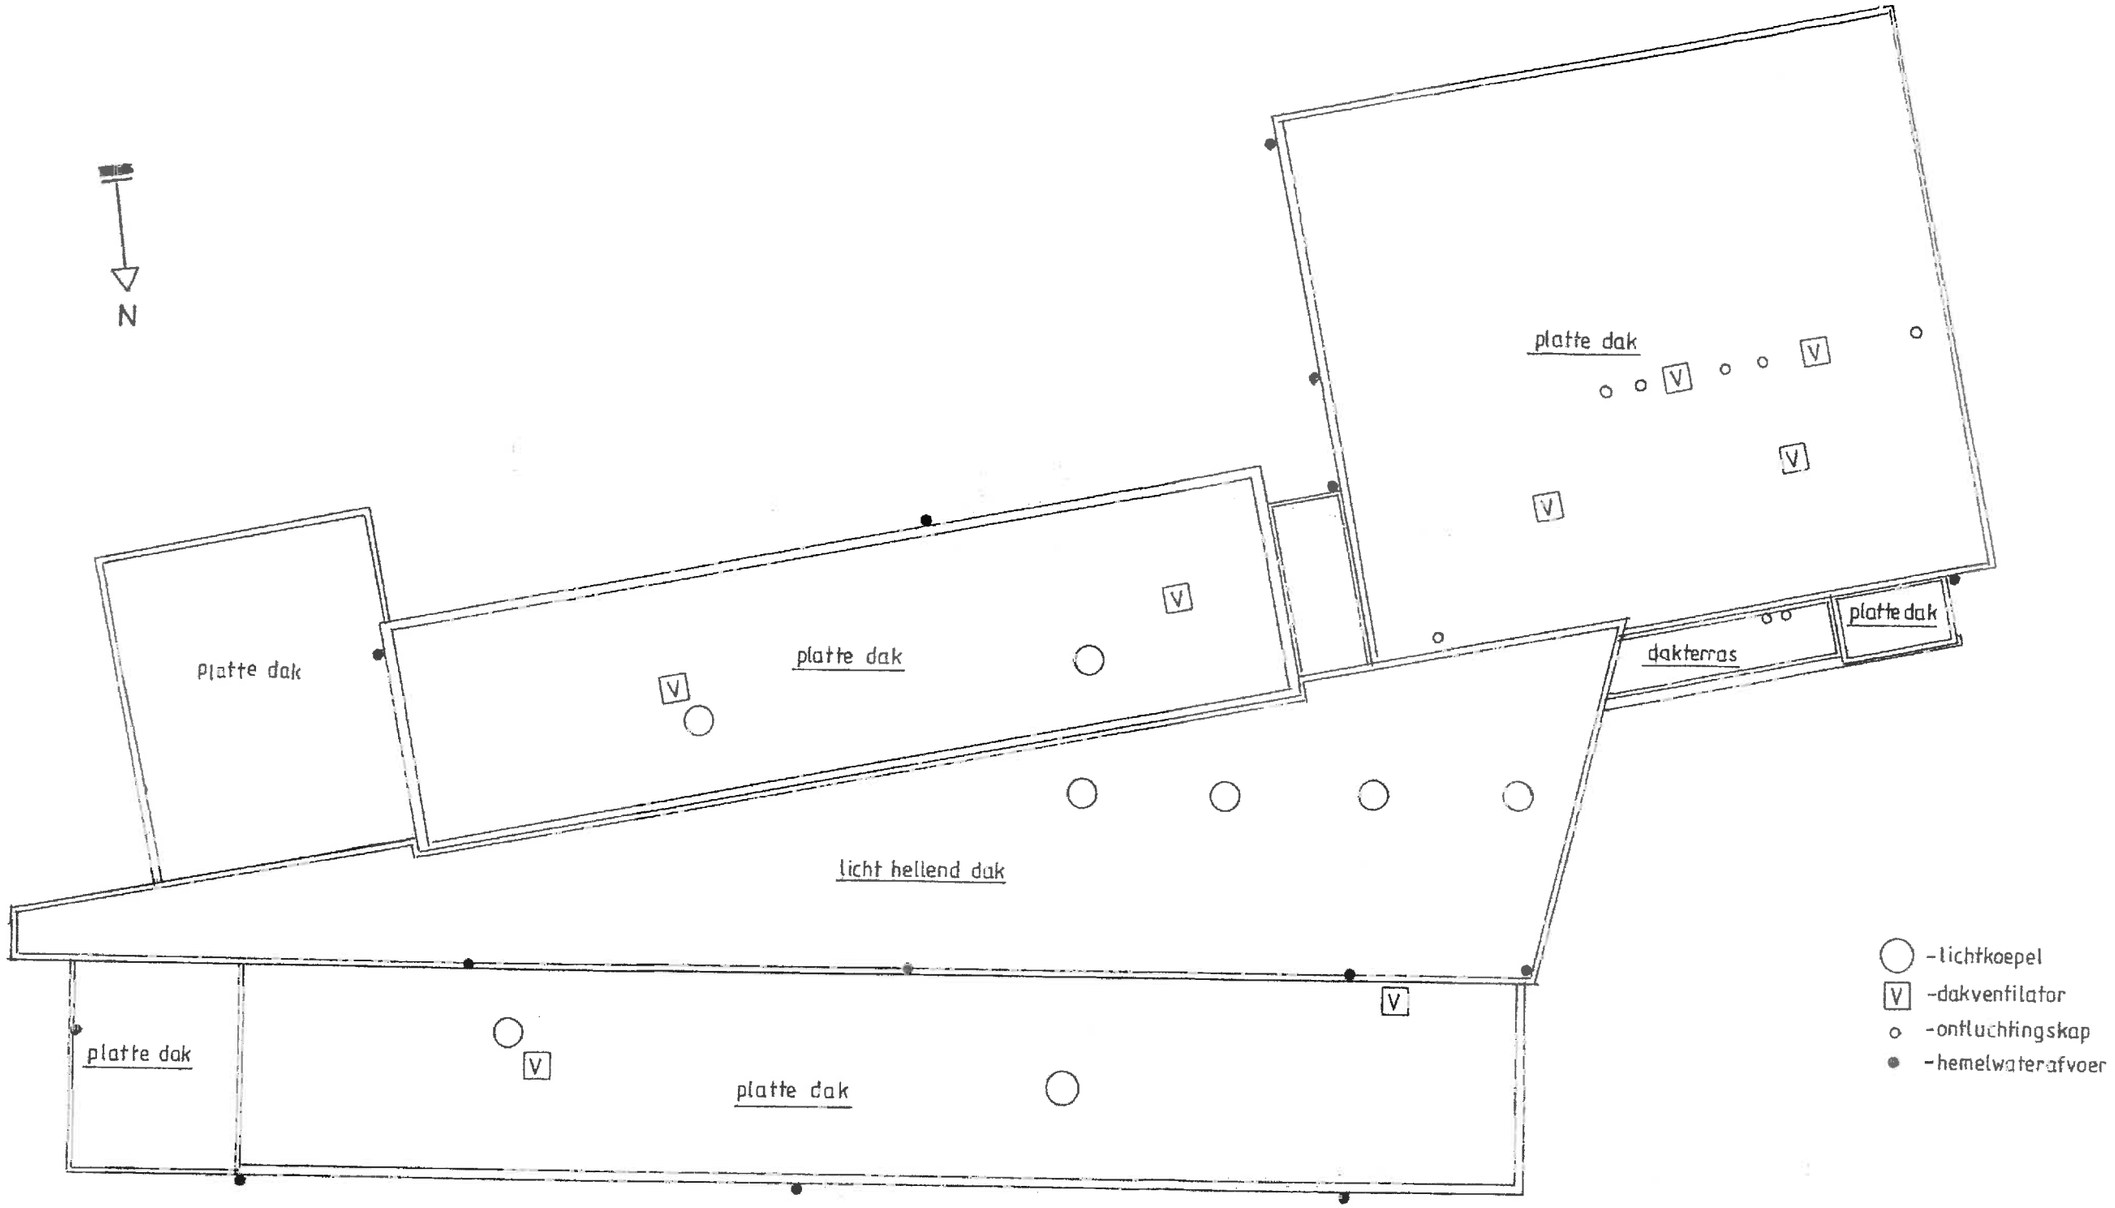

DAK

BASISSCHOOL DE NOTENBOOM
NOTEBOMENLAAN 137
TE UTRECHT
SCHAAL: 1:200
ADMIN.NR.: 77195-8