


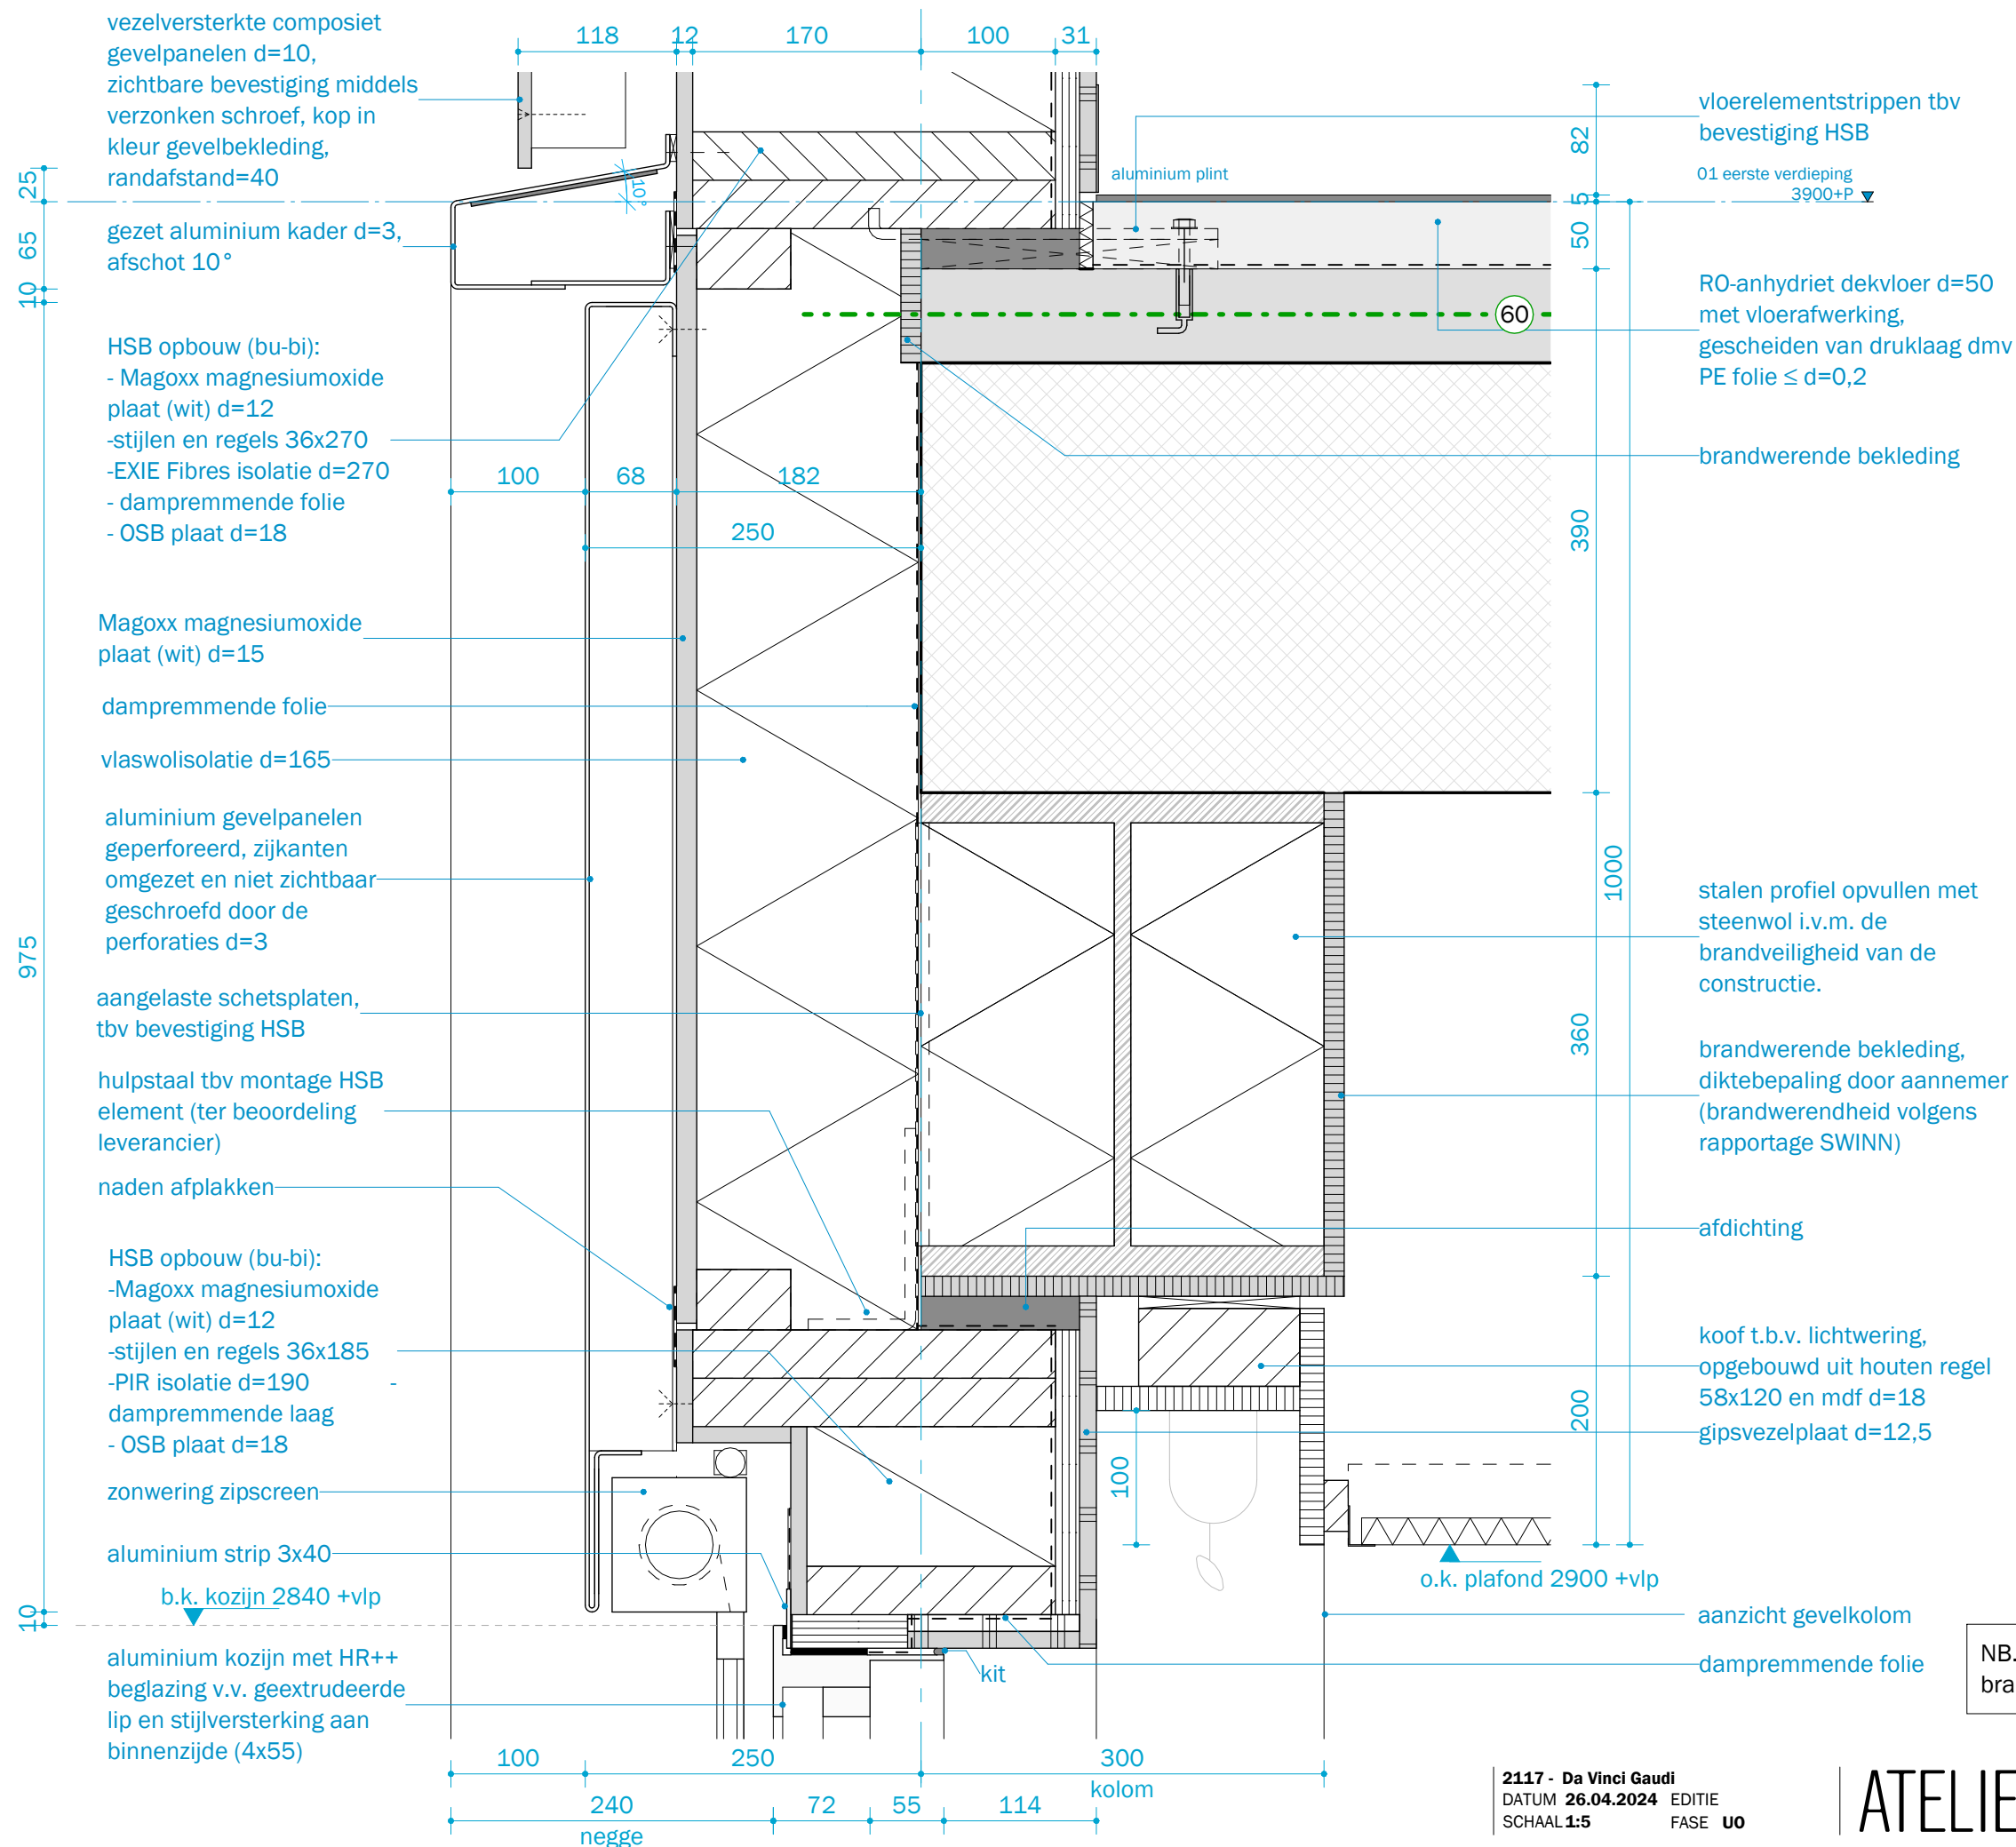

NB. volledige gevel dient te voldoen aan brandklasse B (zie rapportage Zri)