

- ♦

paaltje wit schilderen

♦

Solitairen, divers

∨

Knotboom

▲

Pompgemaal, stuw, inlaat etc.

☒

Afvalbak, intensief

●

Terreinbebording

▼

Verkeersbebording

|

Geleiding

|

Afzetting, verticaal

■

Maaiobstakel (onderhoud derden)

-----

Afstering

+++++

Toegangshek

~~~~~

Randenbeheer bos
- Bos en beplanting

Hakhout

Schouwpad

Natuurpad

Dagcamping en evenemententerrein

Bloemrijk grasland

Overig Water

Strand


Wegen en paden

Brug

Handmatig

Maaisel laten liggen

Niet in bestek

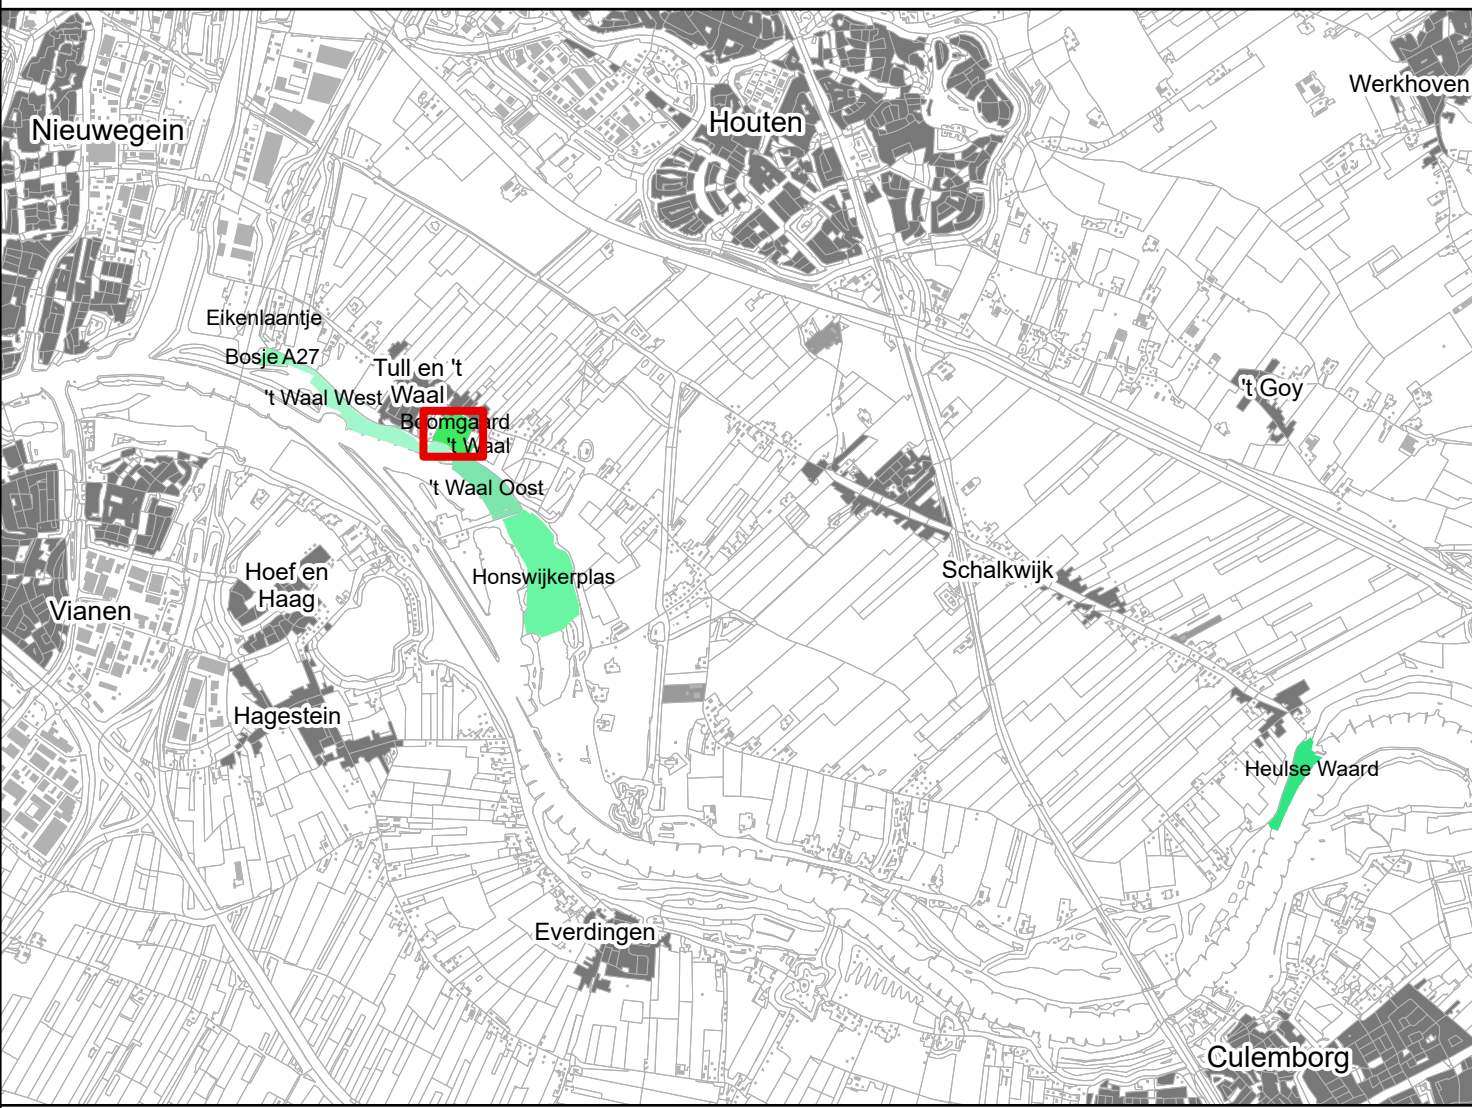

010 10 20 30 40 m

N

RECREATIESCHAP  
STICHTSE  
GROENLANDEN.

|                |                    |                             |         |
|----------------|--------------------|-----------------------------|---------|
| Projectleider: | Datum goedkeuring: | Handtekening projectleider: | Simpel: |
| Joost Seuren   |                    |                             |         |

Recreatieschap Stichtse Groenlanden

Gebied: Gebieden langs de Lek

Deelgebied: Boomgaard 't Waal

Rekent bij: SGLA-2025-01

Formaat: A0

Schaal: 1:400

|             |           |                    |                   |
|-------------|-----------|--------------------|-------------------|
| Naam:       | Datum:    | Uitvoering status: | Uitvoeringnummer: |
| WildenburgM | 26-8-2024 | Status             | 04                |

Werk: 1020-Recreatieschap Stichtse Groenlanden - 2024-08-26-04



- ♦

paaltje wit schilderen

•

Terreinbebording

■

Markering, fietsroute

|

Geleiding

|

Afzetting, verticaal

.....

Afzetting, horizontaal

----->

Afastering

+++++

Toegangshek
- ~~~~~

Randenbeheer bos

Bos en beplanting

Berm

Natuurpad

Bloemrijk grasland

Wegen en paden

Niet in bestek
- 
- Projectleider:

Datum gecontroleerd:

Handtekening projectleider:

Symbool:

Joost Seuren

Recreatieschap Stichtse Groenlanden

Gebied: Gebieden langs de Lek

Deelgebied: Bosje A27

Behoort bij: SGLA-2025-01

Formaat: A0

Schaal: 1:250

Schetsnaam:

Datum:

Uitwerking status:

Uitwerkingnummer:

WildenburgM

26-8-2024

Status

05







-  pealtje wit schilderen

 Solitairen, divers

 Knotboom

 Put (-deksel)

 Speeltoestel, klein

 Speeltoestel, middel

 Bank

 Picknickset

 Afvalbak, intensief

 Terreinbebording

 Verkeersbebording

 Geleiding

 Afzetting, verticaal

 Voorziening, overig

 Maaiobstakel (onderhoud derden)

 Greppel

 Geleiding

 Afrastering

 Toegangshek

 Randenbeheer bos

 Berm


 Speel- en ligweide

 Bloemrijk grasland

 Wegen en paden

 Maaisel laten liggen

 Niet in bestek

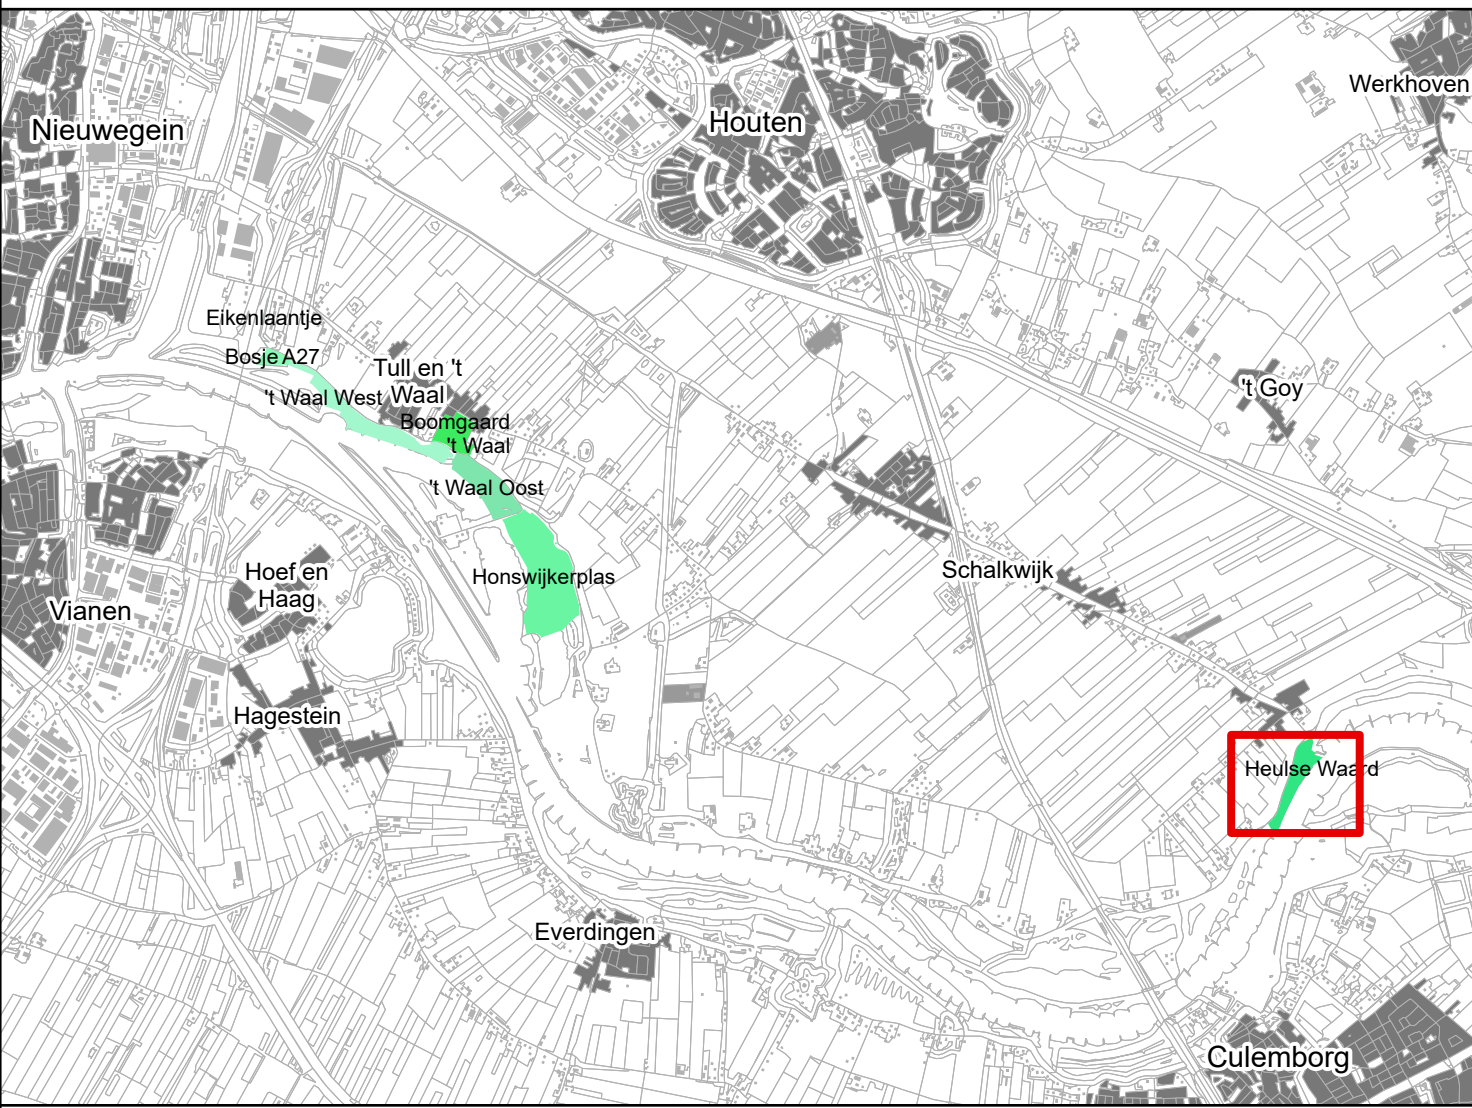





|                |                        |                             |          |
|----------------|------------------------|-----------------------------|----------|
| Projectleider: | Datum geïmplementeerd: | Handtekening projectleider: | Symbool: |
| Joost Seuren   |                        |                             |          |

Recreatieschap Stichtse Groenlanden

Gebied: Gebieden langs de Lek

Deelgebied: Heulse Waard

Beheert bij: SGLA-2025-01

Formaat: A0

Schaal: 1:800

|             |           |                    |                   |
|-------------|-----------|--------------------|-------------------|
| Naam:       | Datum:    | Uitvoering status: | Uitvoeringnummer: |
| WildenburgM | 26-8-2024 | Status             | 09                |



- ♦

pealtje wit schilderen

•

Solitaire, divers

∨

Knotboom

•

Put (-deksel)

↗

Speeltoestel, klein

↗

Speeltoestel, middel

≡

Bank

♣

Afvalbak, intensief

•

Terreinbebording

■

Routepaal, overig

▽

Verkeersbebording

|

Afzetting, verticaal

≡

Klaphek

★

Voorziening, overig

■

Maaiobstakel (onderhoud derden)

—+—

Houten oever

.....

Afzetting, horizontaal

▬

Geleiding
- +—

Stalling
- +—+—+—

Afastering
- +++++

Toegangshek
- ~~~~~


Randenbeheer bos
- Bos en beplanting
- Berm
- ▨

Schouwpad
- ▨

Dagcamping en evenemententerrein
- Speel- en ligweide
- Bloemrijk grasland
- Overig Water
- Steenbestorting
- Strand
- Wegen en paden
- Steiger of vlinder
- ▨

Maaisel laten liggen
- ▨

Zu/jr maaien
- Niet in bestek

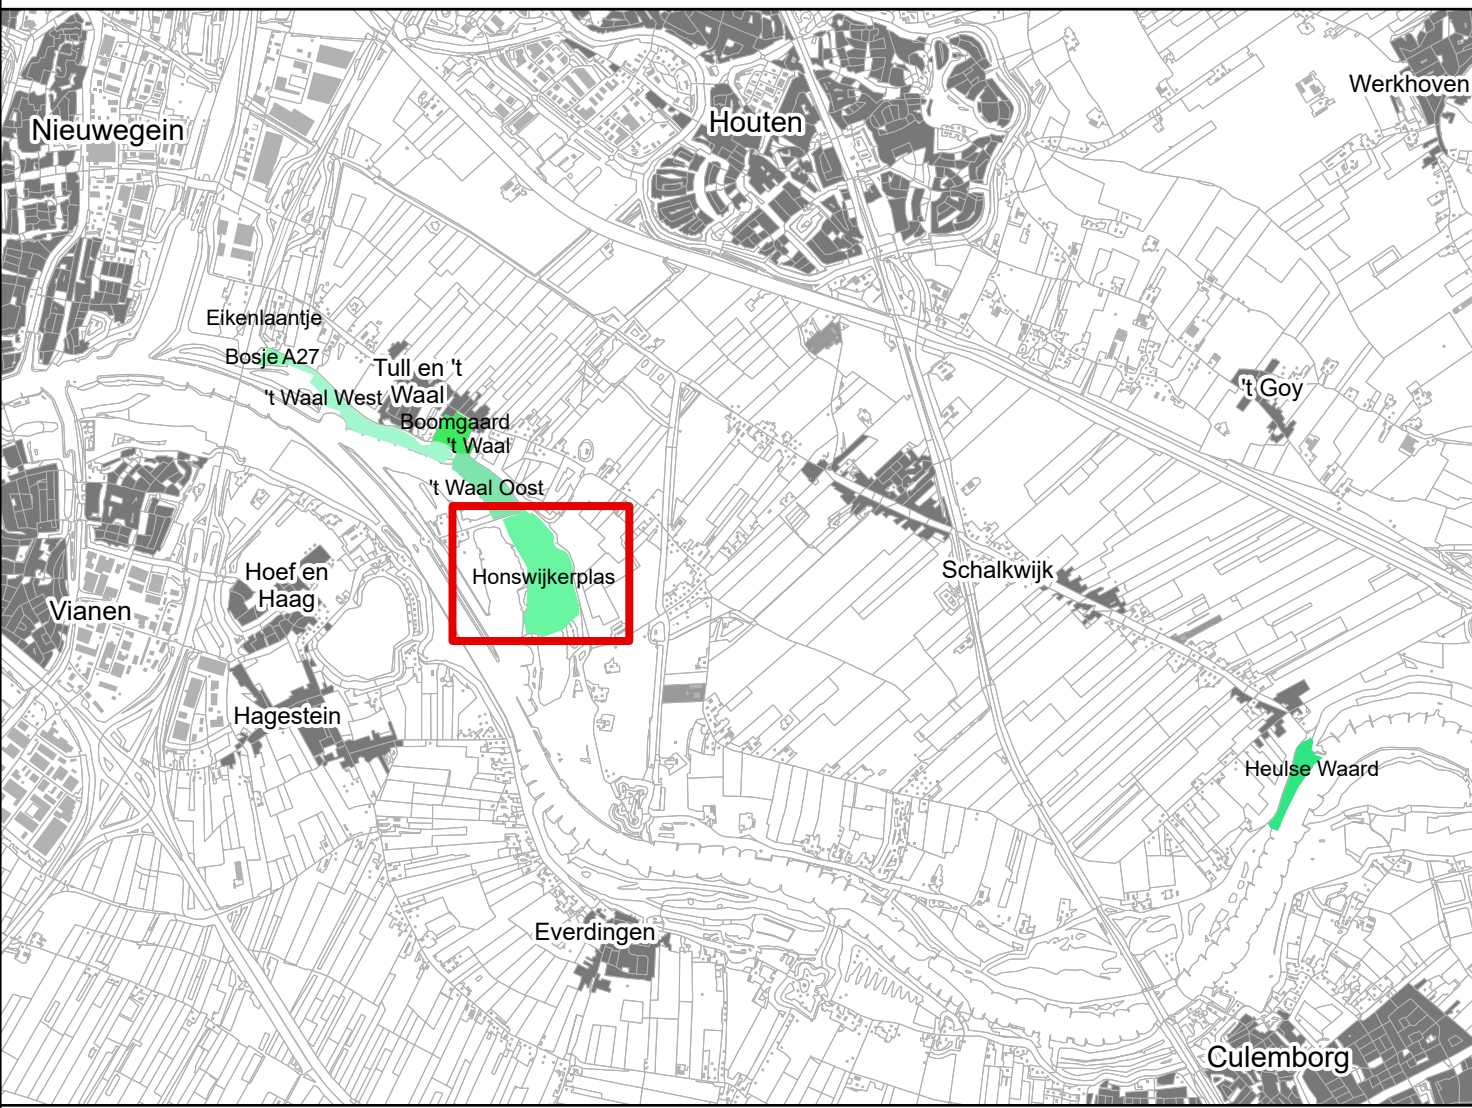

030

30

60

90

120 m

N

RECREATIESCHAP  
STICHTSE  
GROENLANDEN.

|                |                    |                             |          |
|----------------|--------------------|-----------------------------|----------|
| Projectleider: | Datum goedkeuring: | Handtekening projectleider: | Stempel: |
| Joost Seuren   |                    |                             |          |

Recreatieschap Stichtse Groenlanden

Gebied: Gebieden langs de Lek

Deelgebied: Honswijkerplas

Beheert bij: SGLA-2025-01

Formaat: A0

Schaal: 1:1.250

|             |           |                   |                 |
|-------------|-----------|-------------------|-----------------|
| Schets:     | Datum:    | Schetsing status: | Tekeningnummer: |
| WildenburgM | 26-8-2024 | Status            | 06              |







