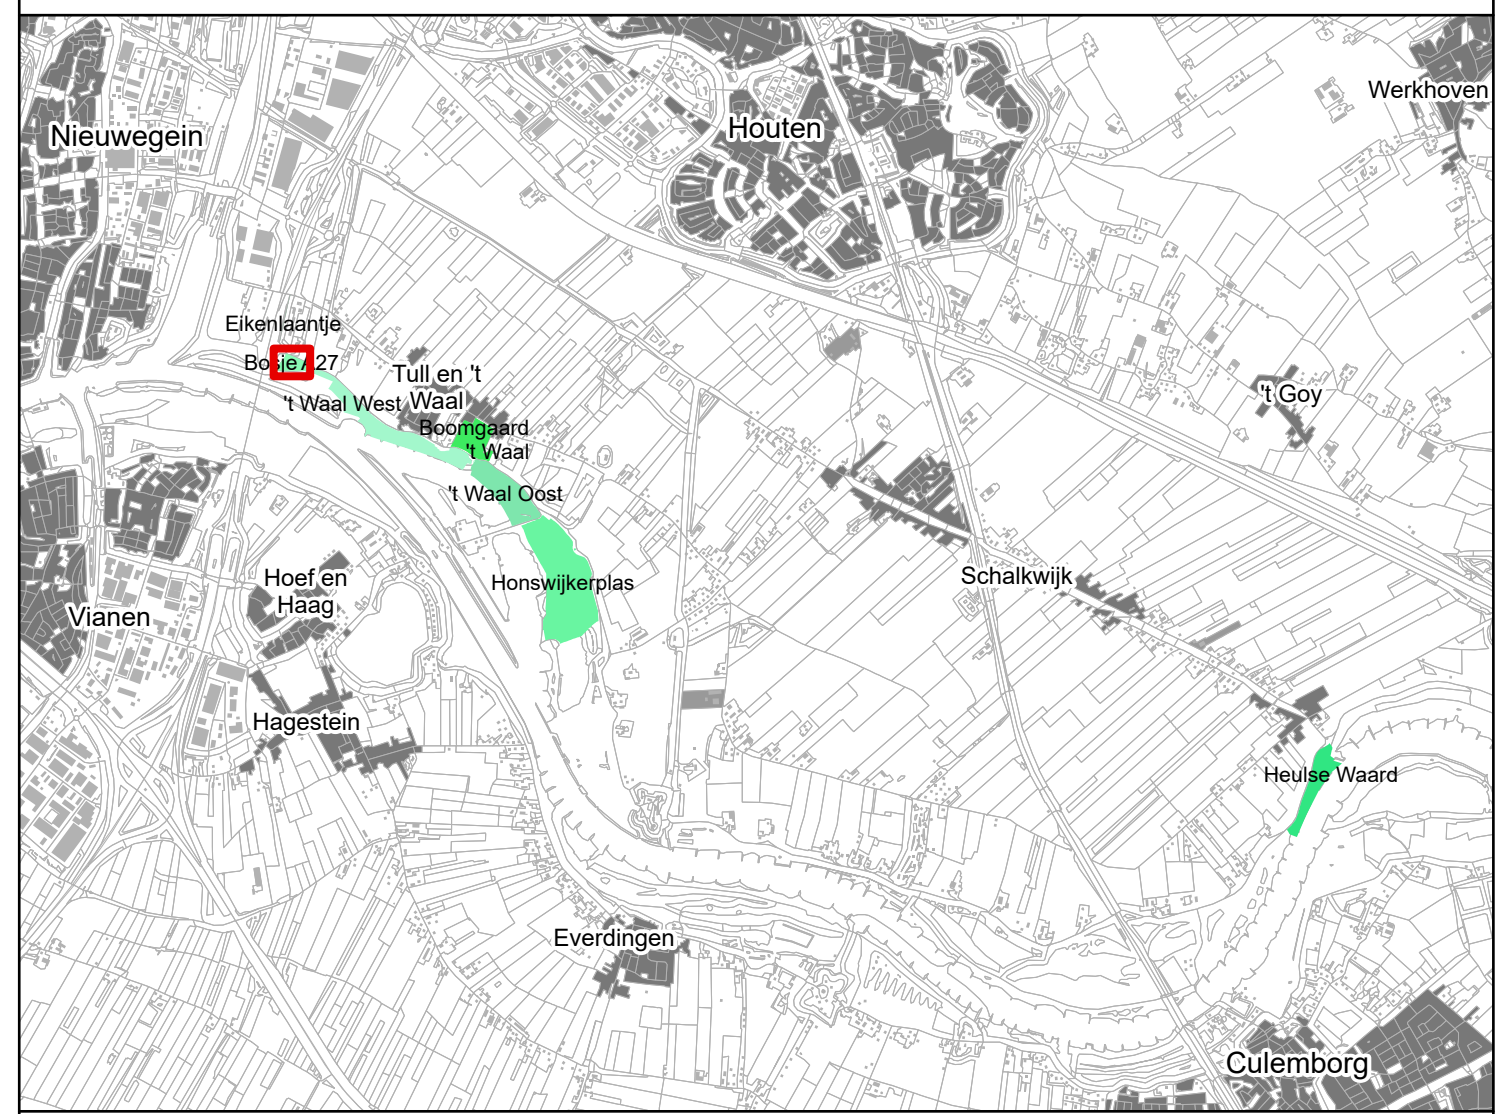


- lijn_gras AFRASTERING

Bos en beplanting

Berm

Schouwpad

Dagcamping en evenemententerrein

Speel- en ligweide

Bloemrijk grasland
- Overig Water


Steenbestorting

Strand

Wegen en paden

Steiger of vlinder

Niet in bestek

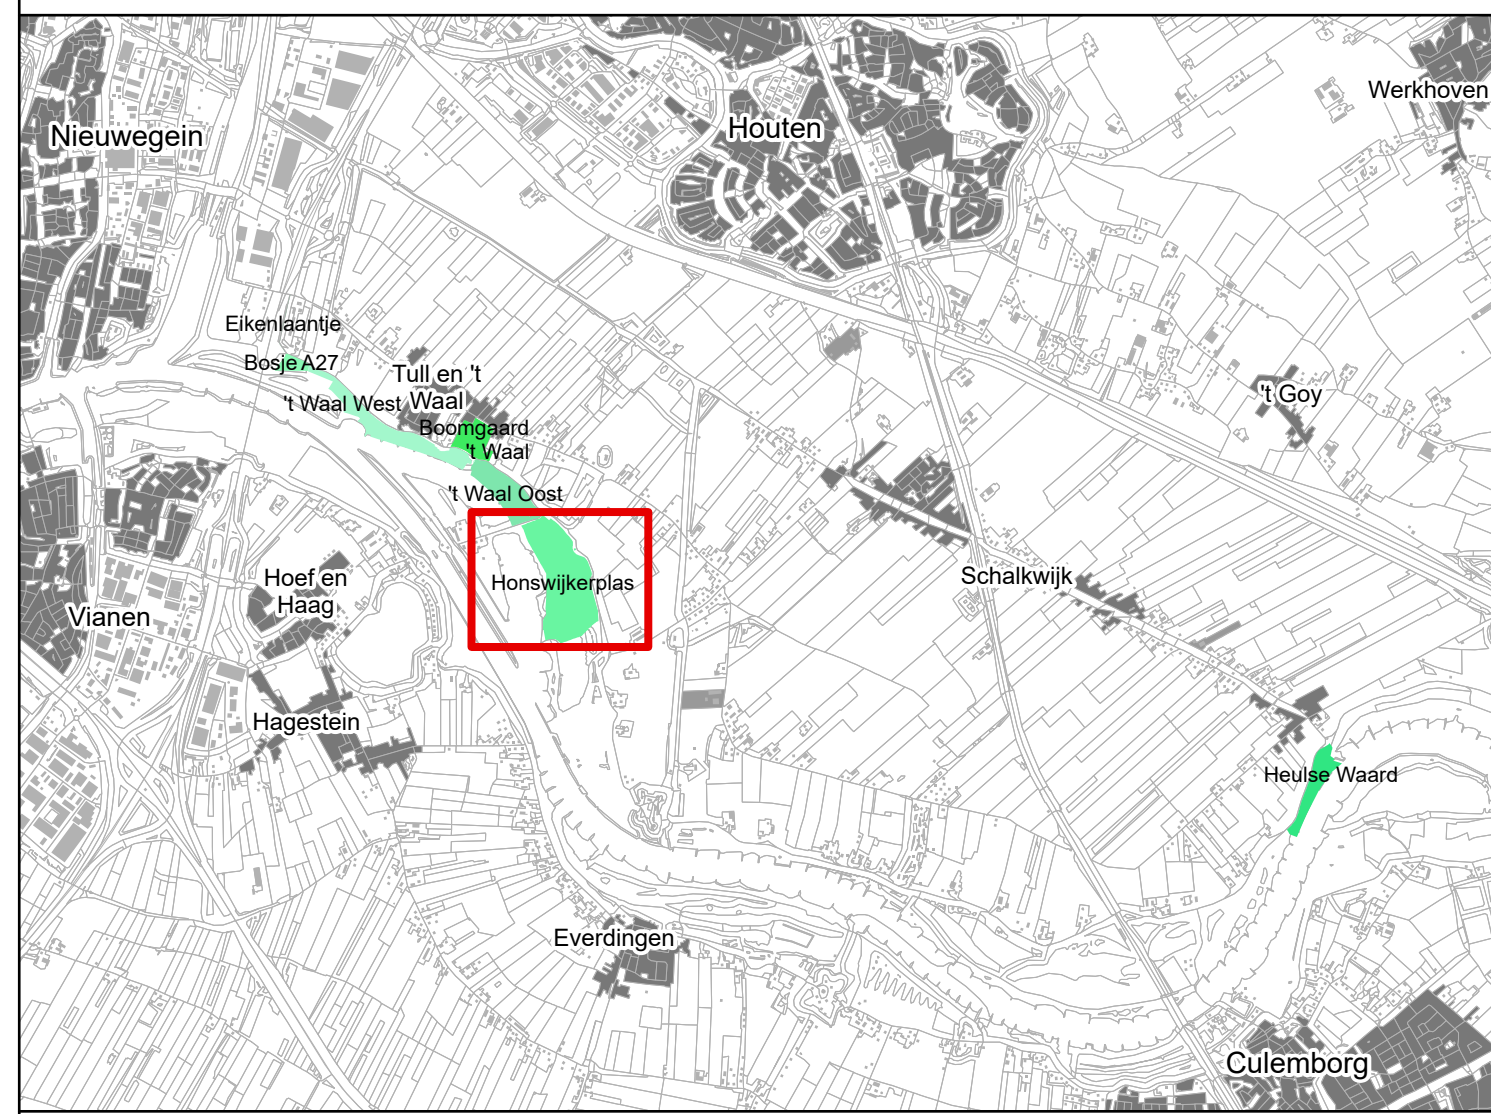

0306090120m

N

Recreatieschap Stichtse Groenlanden

Projectleider:	Datum goedgekeurd:	Handtekening projectleider:	Symbool:
Joost Seuren			
Recreatieschap Stichtse Groenlanden			
Gebied: Gebieden langs de Lek		Behoort tot: SGLA-2025-01	
Deelgebied: Honswijkerplas		Formaat: A0	
Schaal: 1:1.210		Tekeningnummer:	
Schets:	Datum:	Schetsing status:	Status:
WildenburgM	3-9-2024		06

- lijn_gras AFRASTERING

Bloemrijk grasland
- Berm


Overig Water
- Schouwpad

Steenbestorting
- Natuurpad




Strand
- Dagcamping en evenemententerrein

Wegen en paden
- Speel- en ligweide

Niet in bestek

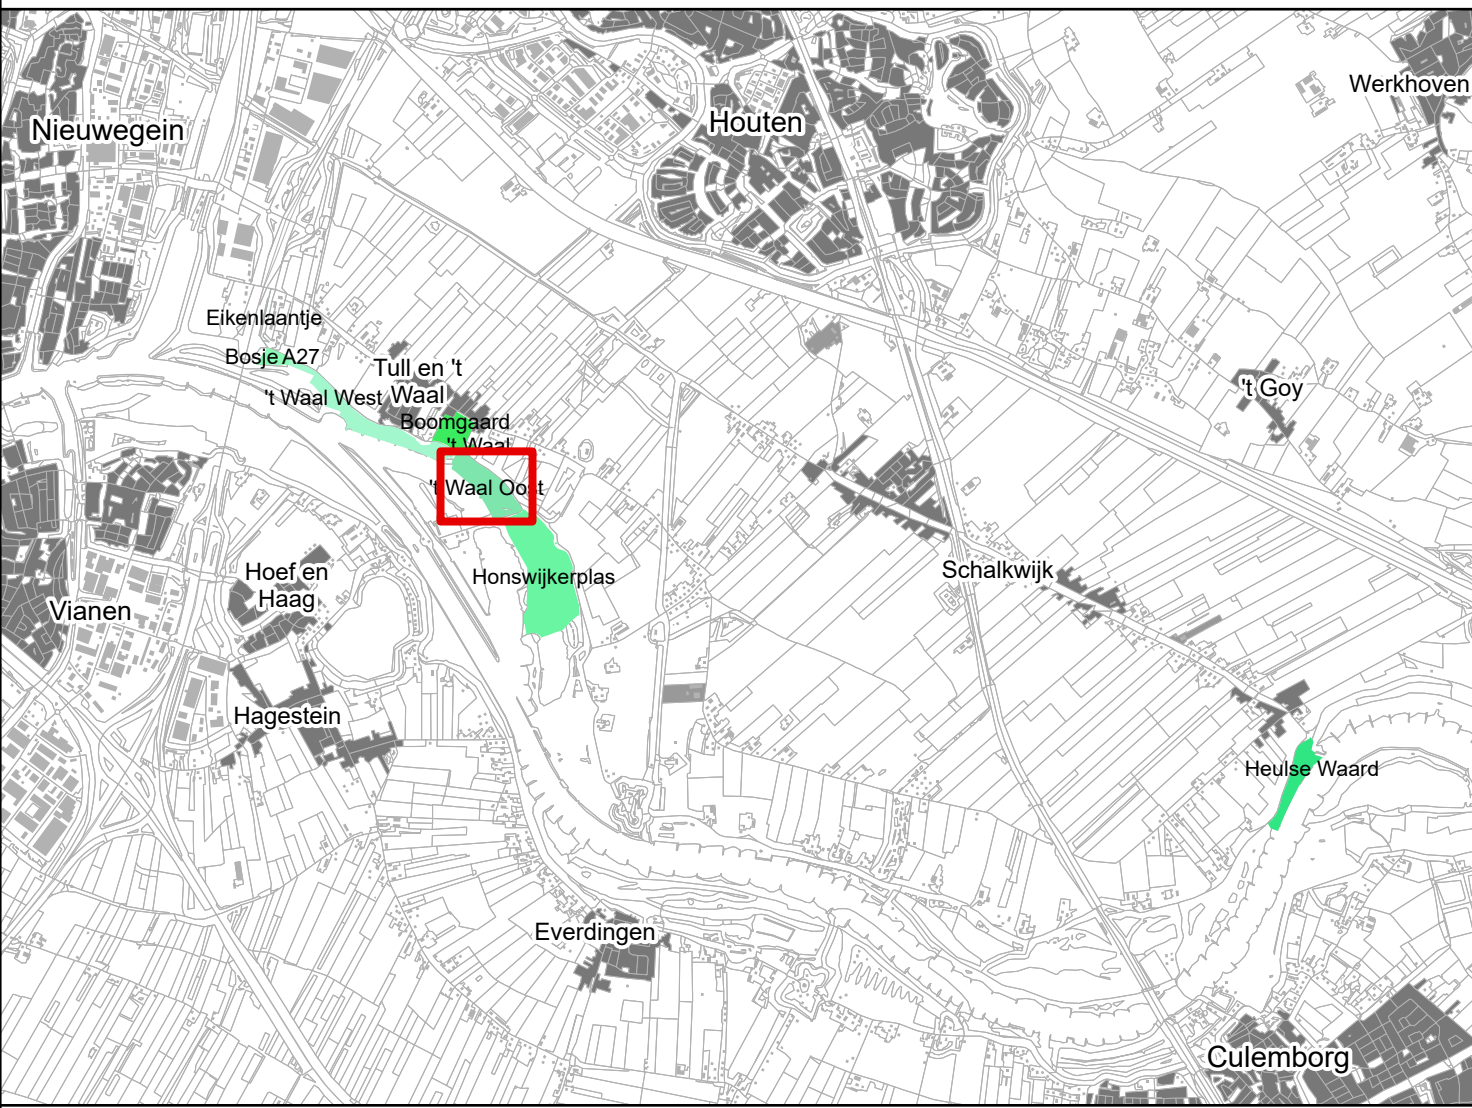

RECREATIESCHAP STICHTSE GROENLANDEN.			
Projectleider:	Datum goedkeuring:	Handtekening projectleider:	Symbool:
Joost Seuren			
Recreatieschap Stichtse Groenlanden			Behoort tot: SGLA-2025-01
Gebied: Gebieden langs de Lek			Formaat: A0
Deelgebied: 't Waal Oost			Schaal: 1:500
Naam:	Datum:	Uitvoering status:	Uitvoeringnummer:
WildenburgM	3-9-2024	Status	01

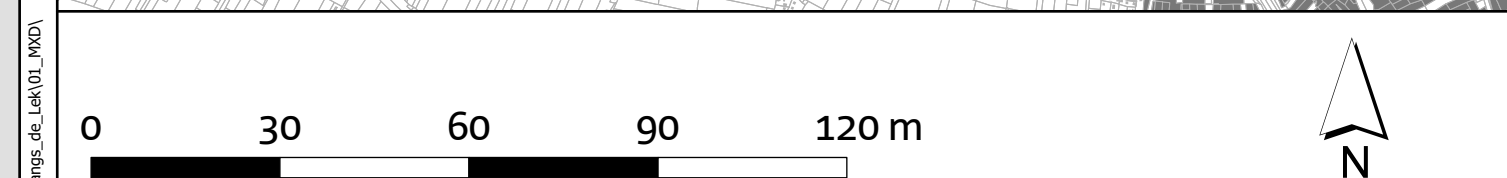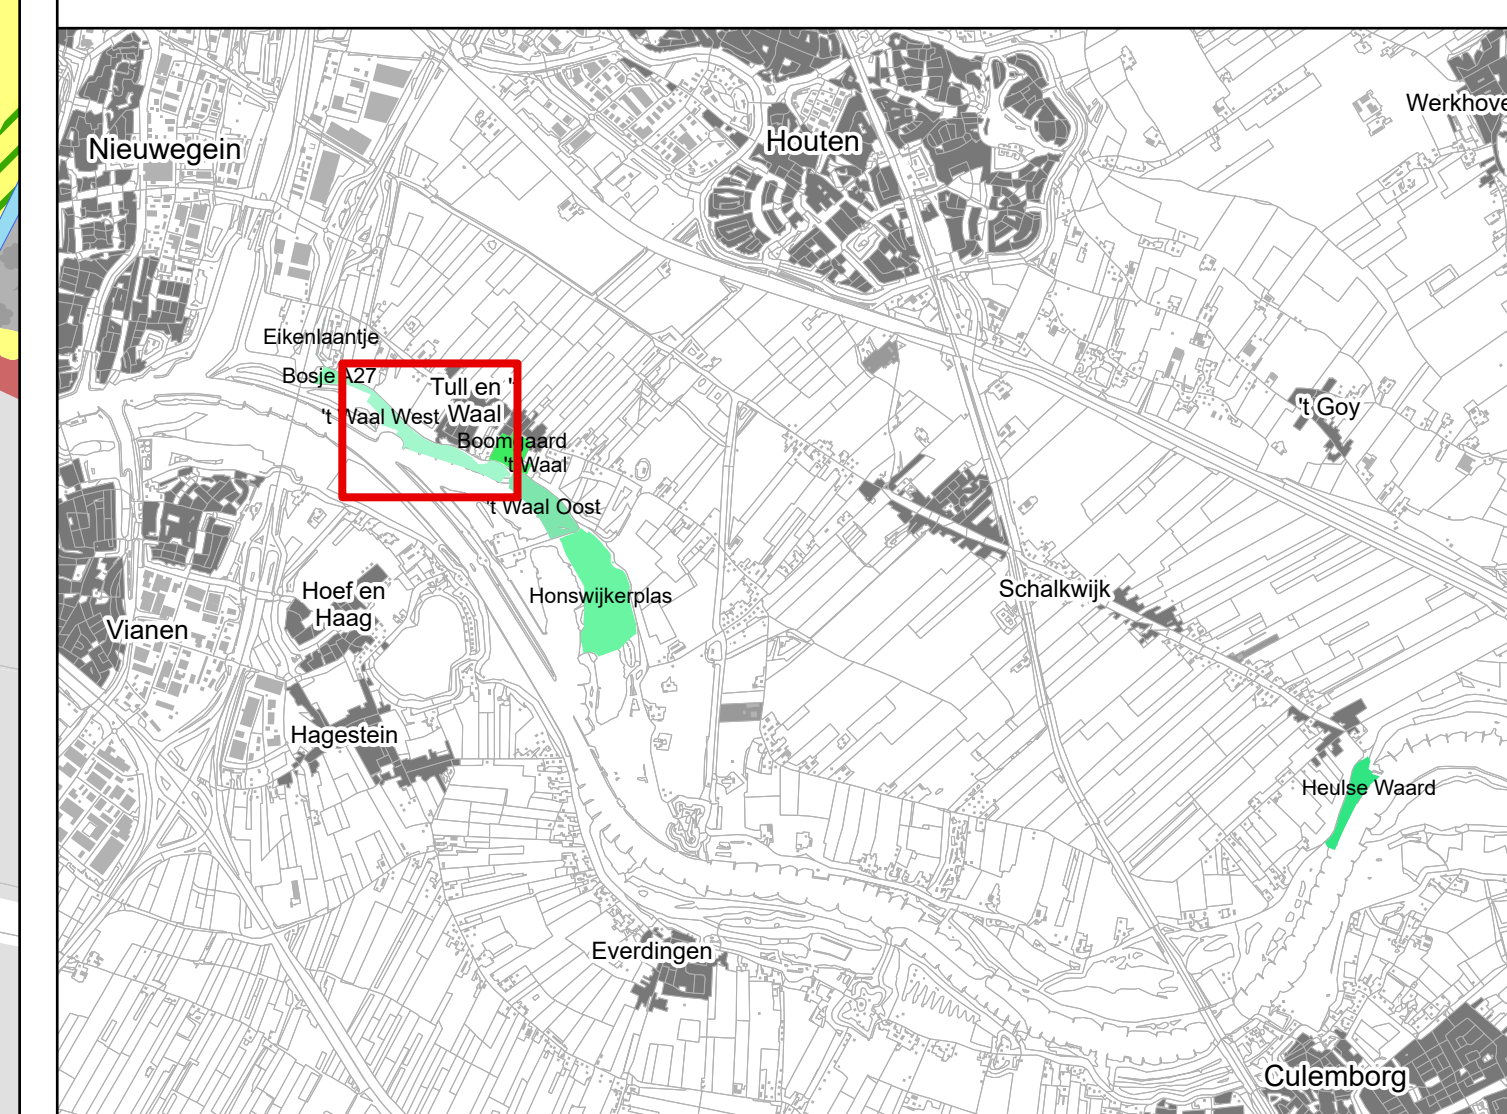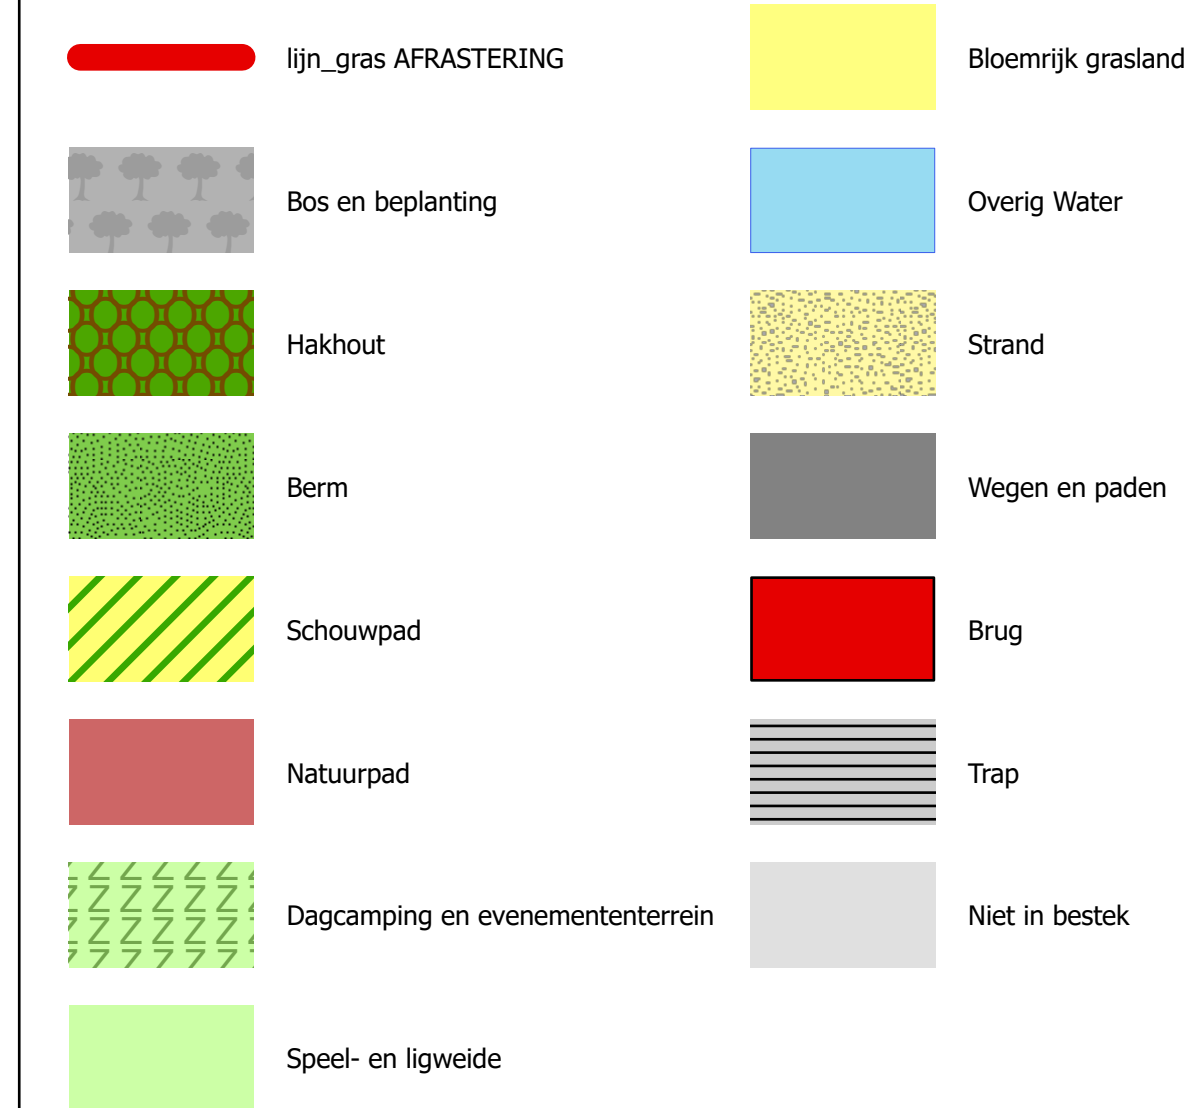

		 RECREATIESCHAP STICHTSE GROENLANDEN	
Projectleider	Datum goedkeuring	Handtekening projectleider	Stempel
Joost Seuren			
Recreatieschap Stichtse Groenlanden Gebied: Gebieden langs de Lek Deelgebied: 't Waal West		Reekscode: SGJA-0025-01 Kanaal: A0 Schaal: 1:1.200	
Tekenaar:	Datum:	Tekening status:	Tekeningnummer:
WildenborgM	3-9-2024	Status:	02