

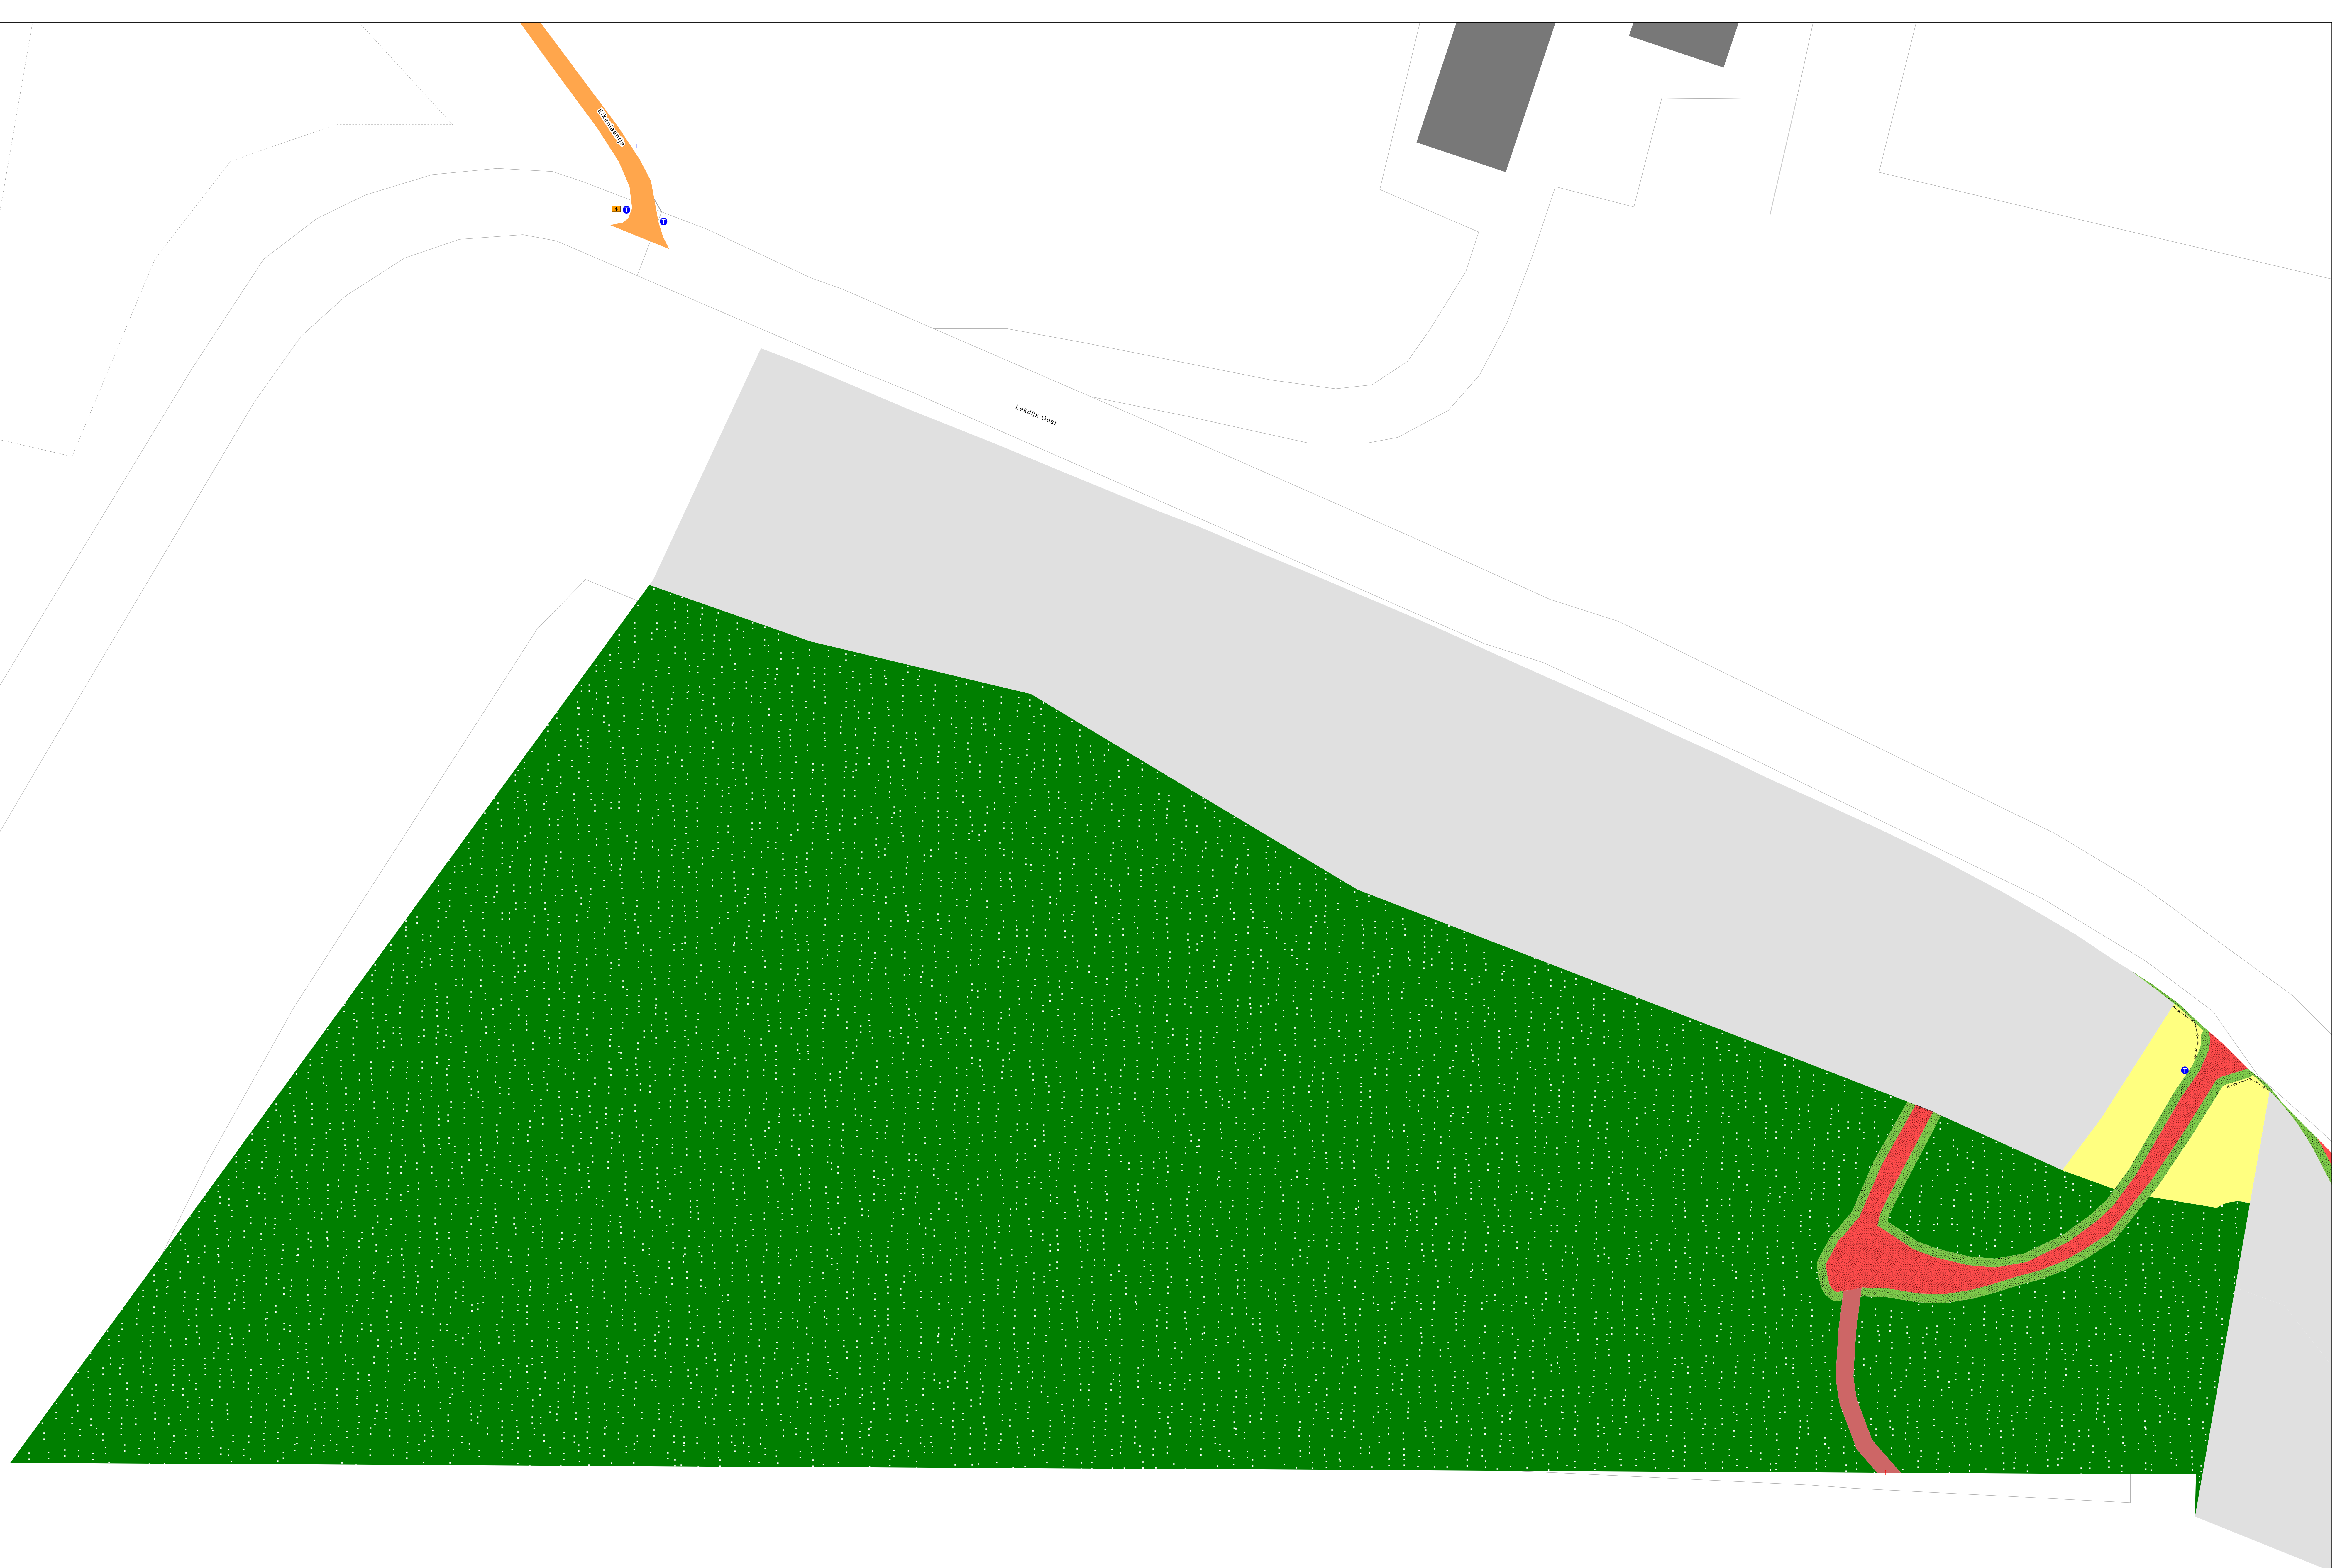
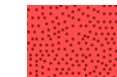


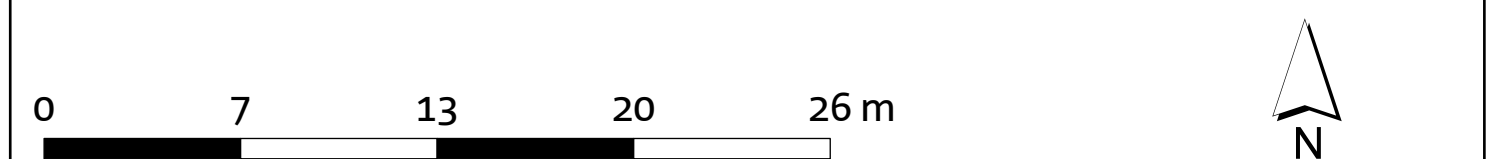

- | | | | |
|---|-----------------------|---|-------------------------|
|  | Terrainbeoordeling |  | Berm |
|  | Markering, fietsroute |  | Natuuropad |
|  | Geleiding |  | Bloemrijk grasland |
|  | Afzetting, verticaal |  | Autoweg, asfalt |
|  | Afstering |  | Autoweg, halfverharding |
|  | Toegankelijk |  | Fietspad, asfalt |
|  | Bos en Beplanting |  | Niet in bestek |

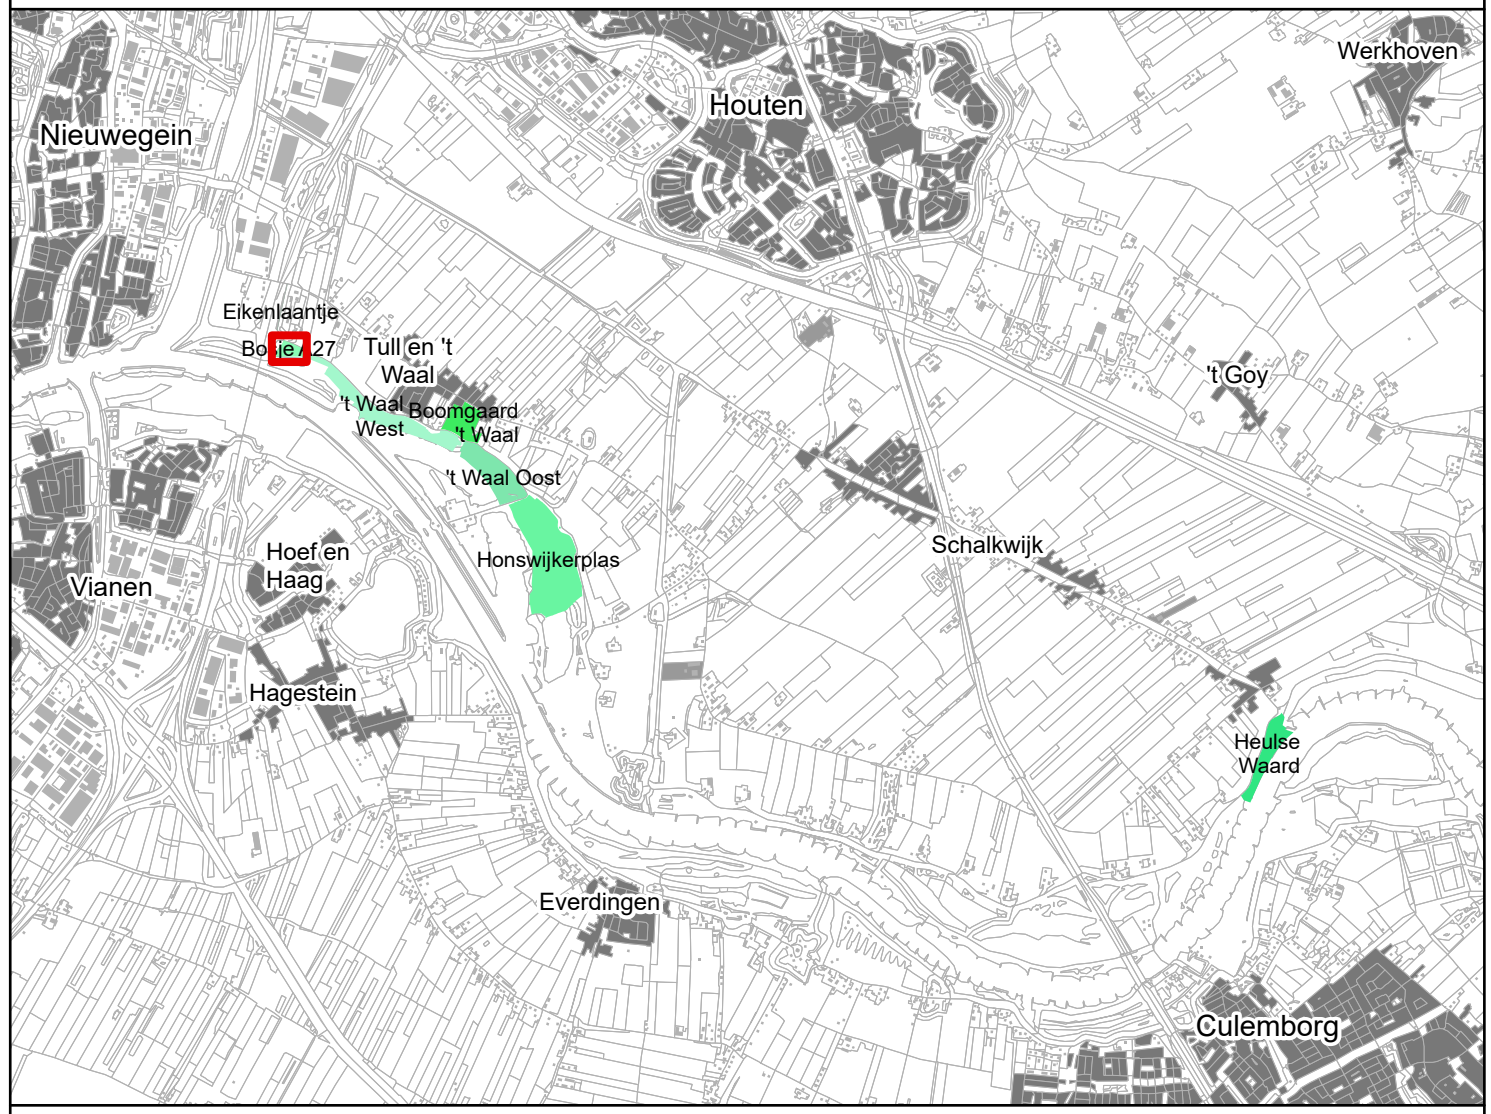

 **Regulier onderhoud HYGIENE**
recreatiegebieden langs de Lek

 **RECREATIESCHAP**
STICHTSE
GROENLANDEN

Projectleider:	Datum gecontroleerd:	Handtekening projectleider:	Stempel:
Joost Seuren			

Recreatieschap Stichtse Groenlanden Gebied: Gebieden langs de Lek Deelgebied: Bosje A27	behoort bij: SGL-A-2025-01
	Formaat: A0
	Maat: 100 cm x 70 cm

Tekennummer: 26-8-2024		Schaal: 1:250	
Tekenaar:	Datum:	Tekening status:	Tekeningnummer
WildenburgM	26-8-2024	Concept	05

ad: V:\GIS-Projekte\Shapefile\BIB-ETES\DATA\110_522-A1\2_Pragmae_Oberhaubdbestirn\2024\Fabien_Luigi_de_Lek\01_M129

