



- Watergang < 6m, werkstrook > 3m
- Watergang < 6m, werkstrook > 3m, half
- Watergang > 6m, werkstrook > 3m
- Watergang > 6m, werkstrook > 3m, half
- Schouwstrook
- Bos en Beplanting
- Gras en Open ruimte
- Overige watergangen
- Brug



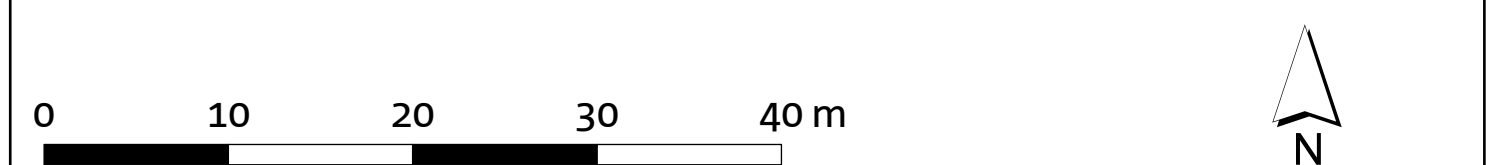

Regulier onderhoud WATER
recreatiegebieden langs de Lek

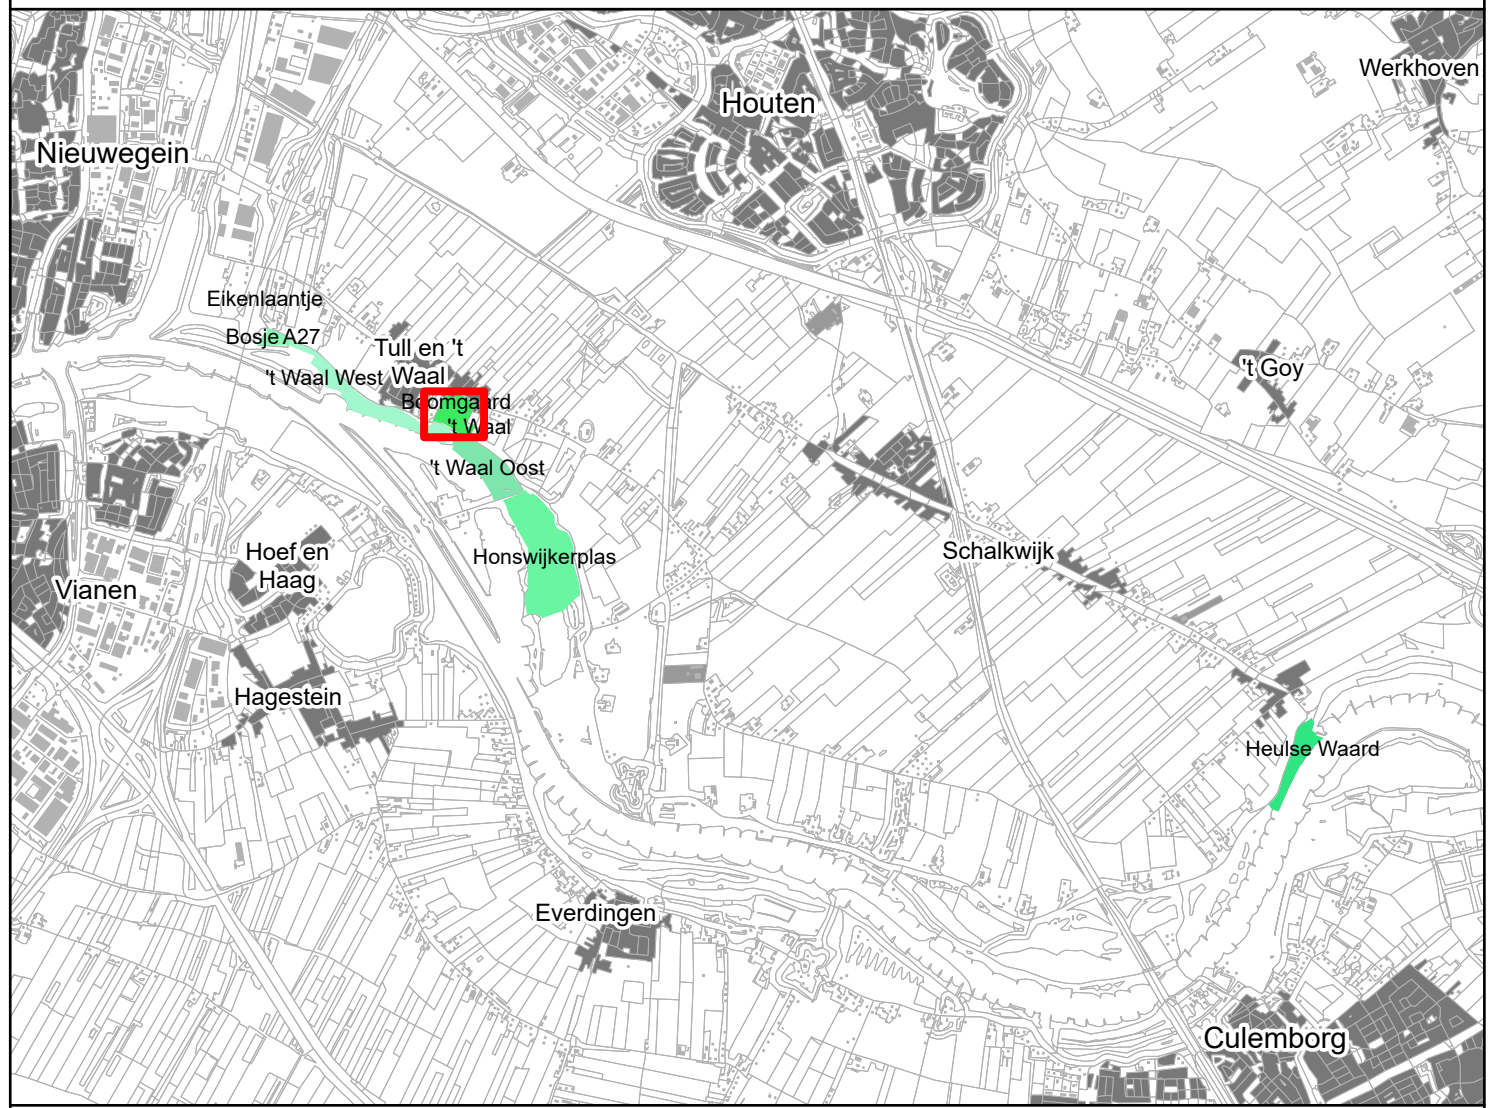

RECREATIESCHAP
STICHTSE
GROENLANDEN



Recreatieschap Stichtse Groenlanden

Gebied: Gebieden langs de Lek

Deelgebied: Boomgaard 't Waal

Map: C:\GIS\Recreatieschap Stichtse Groenlanden\GIS\Map\Map_04_001_001.mxd

- Watergang < 6m, werkstrook > 3m
- Schouwstrook
- Bos en Beplanting
- Gras en Open ruimte
- Overige watergangen
- Zwemwater
- Recreatiewater
- Overige oevers
- Steiger

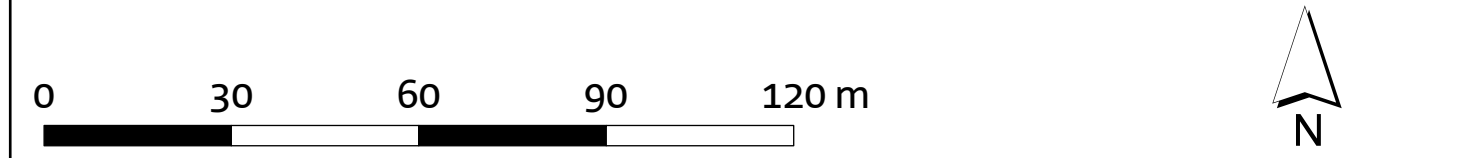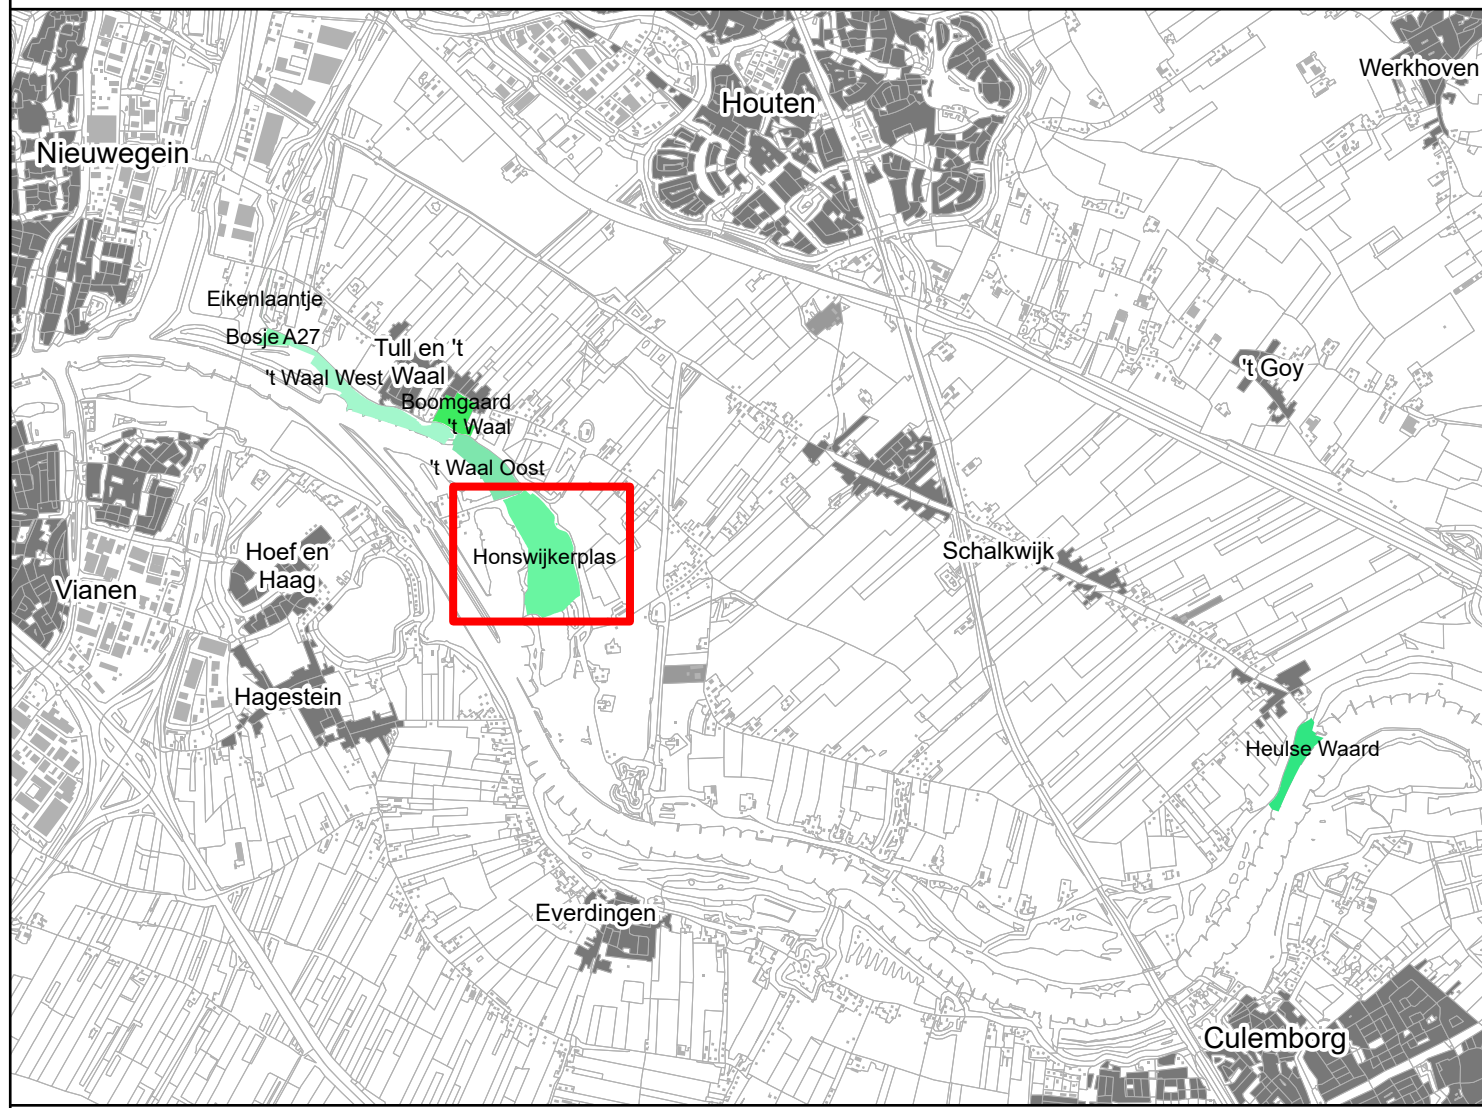



Regulier onderhoud WATER
recreatiegebieden langs de Lek



RECREATIESCHAP
STICHTSE
GROENLANDEN

Projectleider:	Datum goedgekeurd:	Handtekening projectleider:	Stempel:
Joost Souden			

Recreatieschap Stichtse Groenlanden		Behoort bij: SGL-A-2025-01	
Gebied: Gebieden langs de Lek		Formaat: A0	
Deelgebied: Honsijkerplas		Schaal: 1:1.250	
Titel:	Datum:	Uitvoering status:	Uitvoering nummer:
WildenburgM	26-8-2024	Status	06

Map: 002-Recreatieschap Stichtse Groenlanden

