



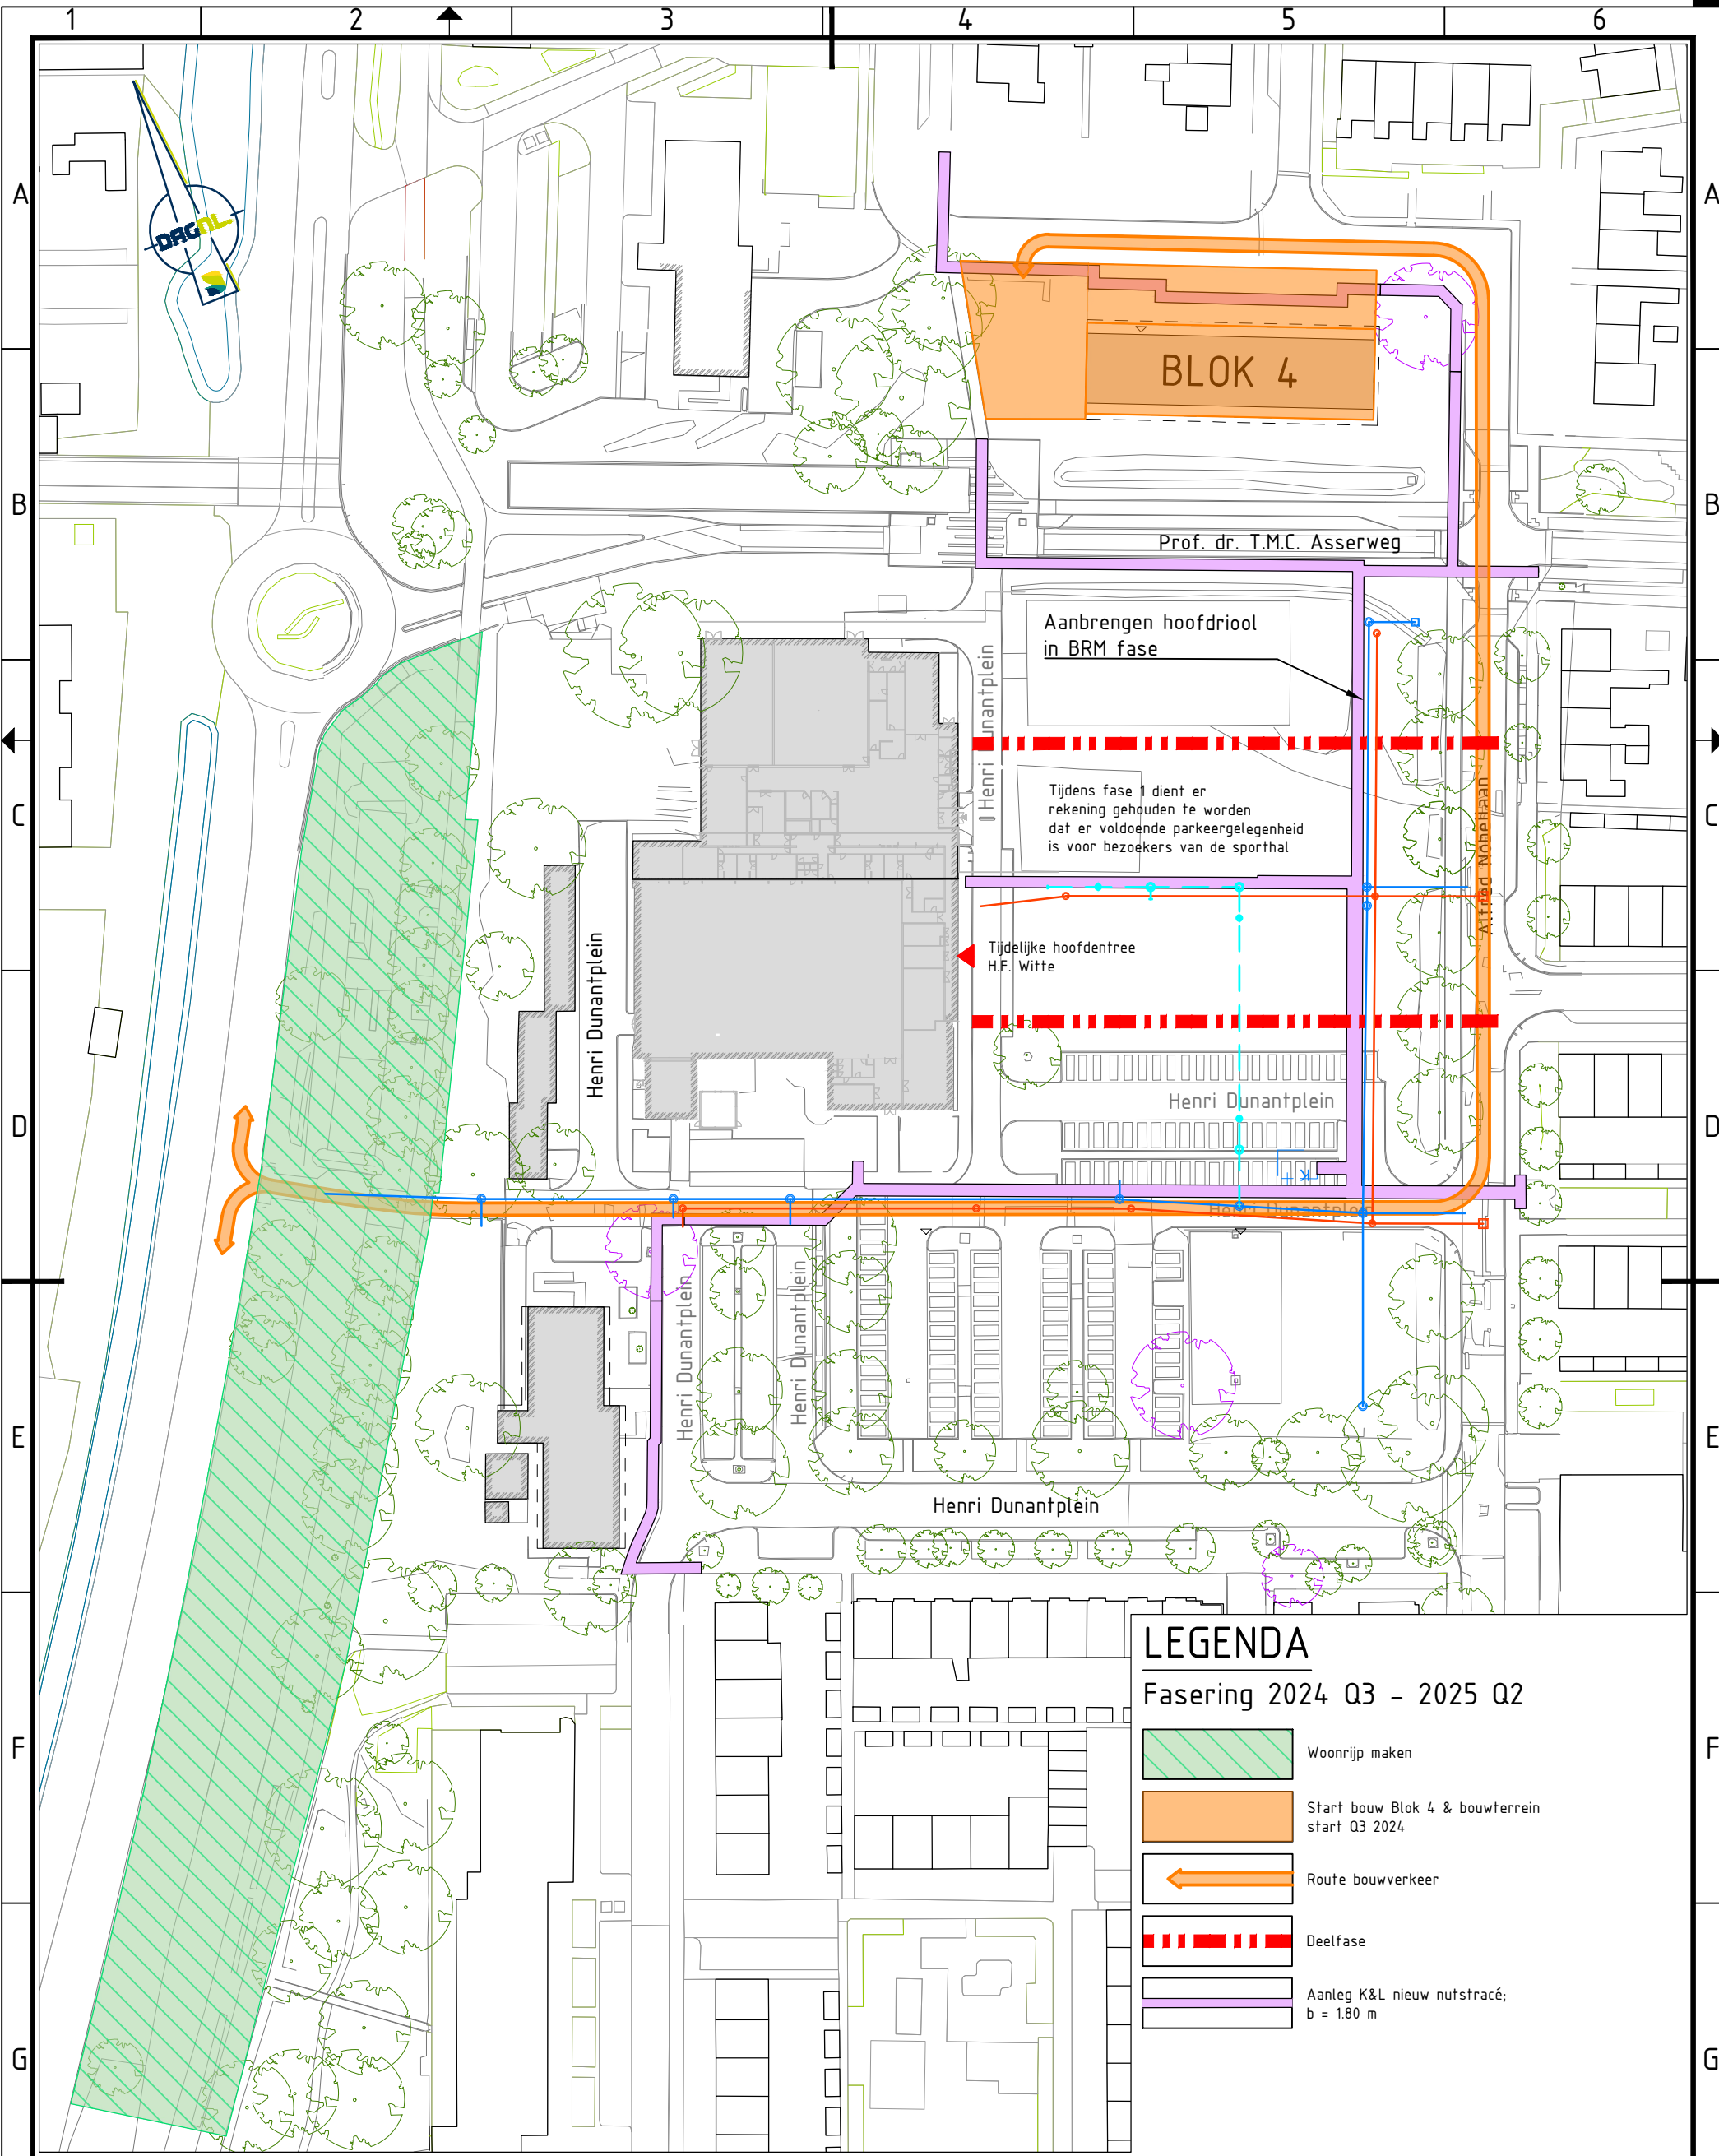

LEGENDA
Fasering 2024 Q3 - 2025 Q2

- Woonrijp maken
- Start bouw Blok 4 & bouwterrein start Q3 2024
- Route bouwverkeer
- Deelfase
- Aanleg K&L nieuw nutstracé; b = 1.80 m

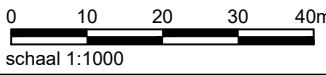

Opdrachtgever:
GEMEENTE DE BILT
Project:
Nobelkwartier

Onderwerp:
Fasering 2024 Q3 - 2025 Q2


Getekend:	J.L.M. Talac	Datum:	30 mei 2024
Goedgekeurd:	D.F. Hennipho	Datum:	30 mei 2024
Schaal:	1:1000	Status:	CONCEPT
Formaat:	A3	Versie:	09
Projectcode:	P02721	Soort document:	TEKENING



Tekeningnummer:
P02721-SO-FA-01-C09

CONCEPT

jecten\p02721\ACT ONTWERP\1 SO1 SO\p02721-SO-FA.dwg

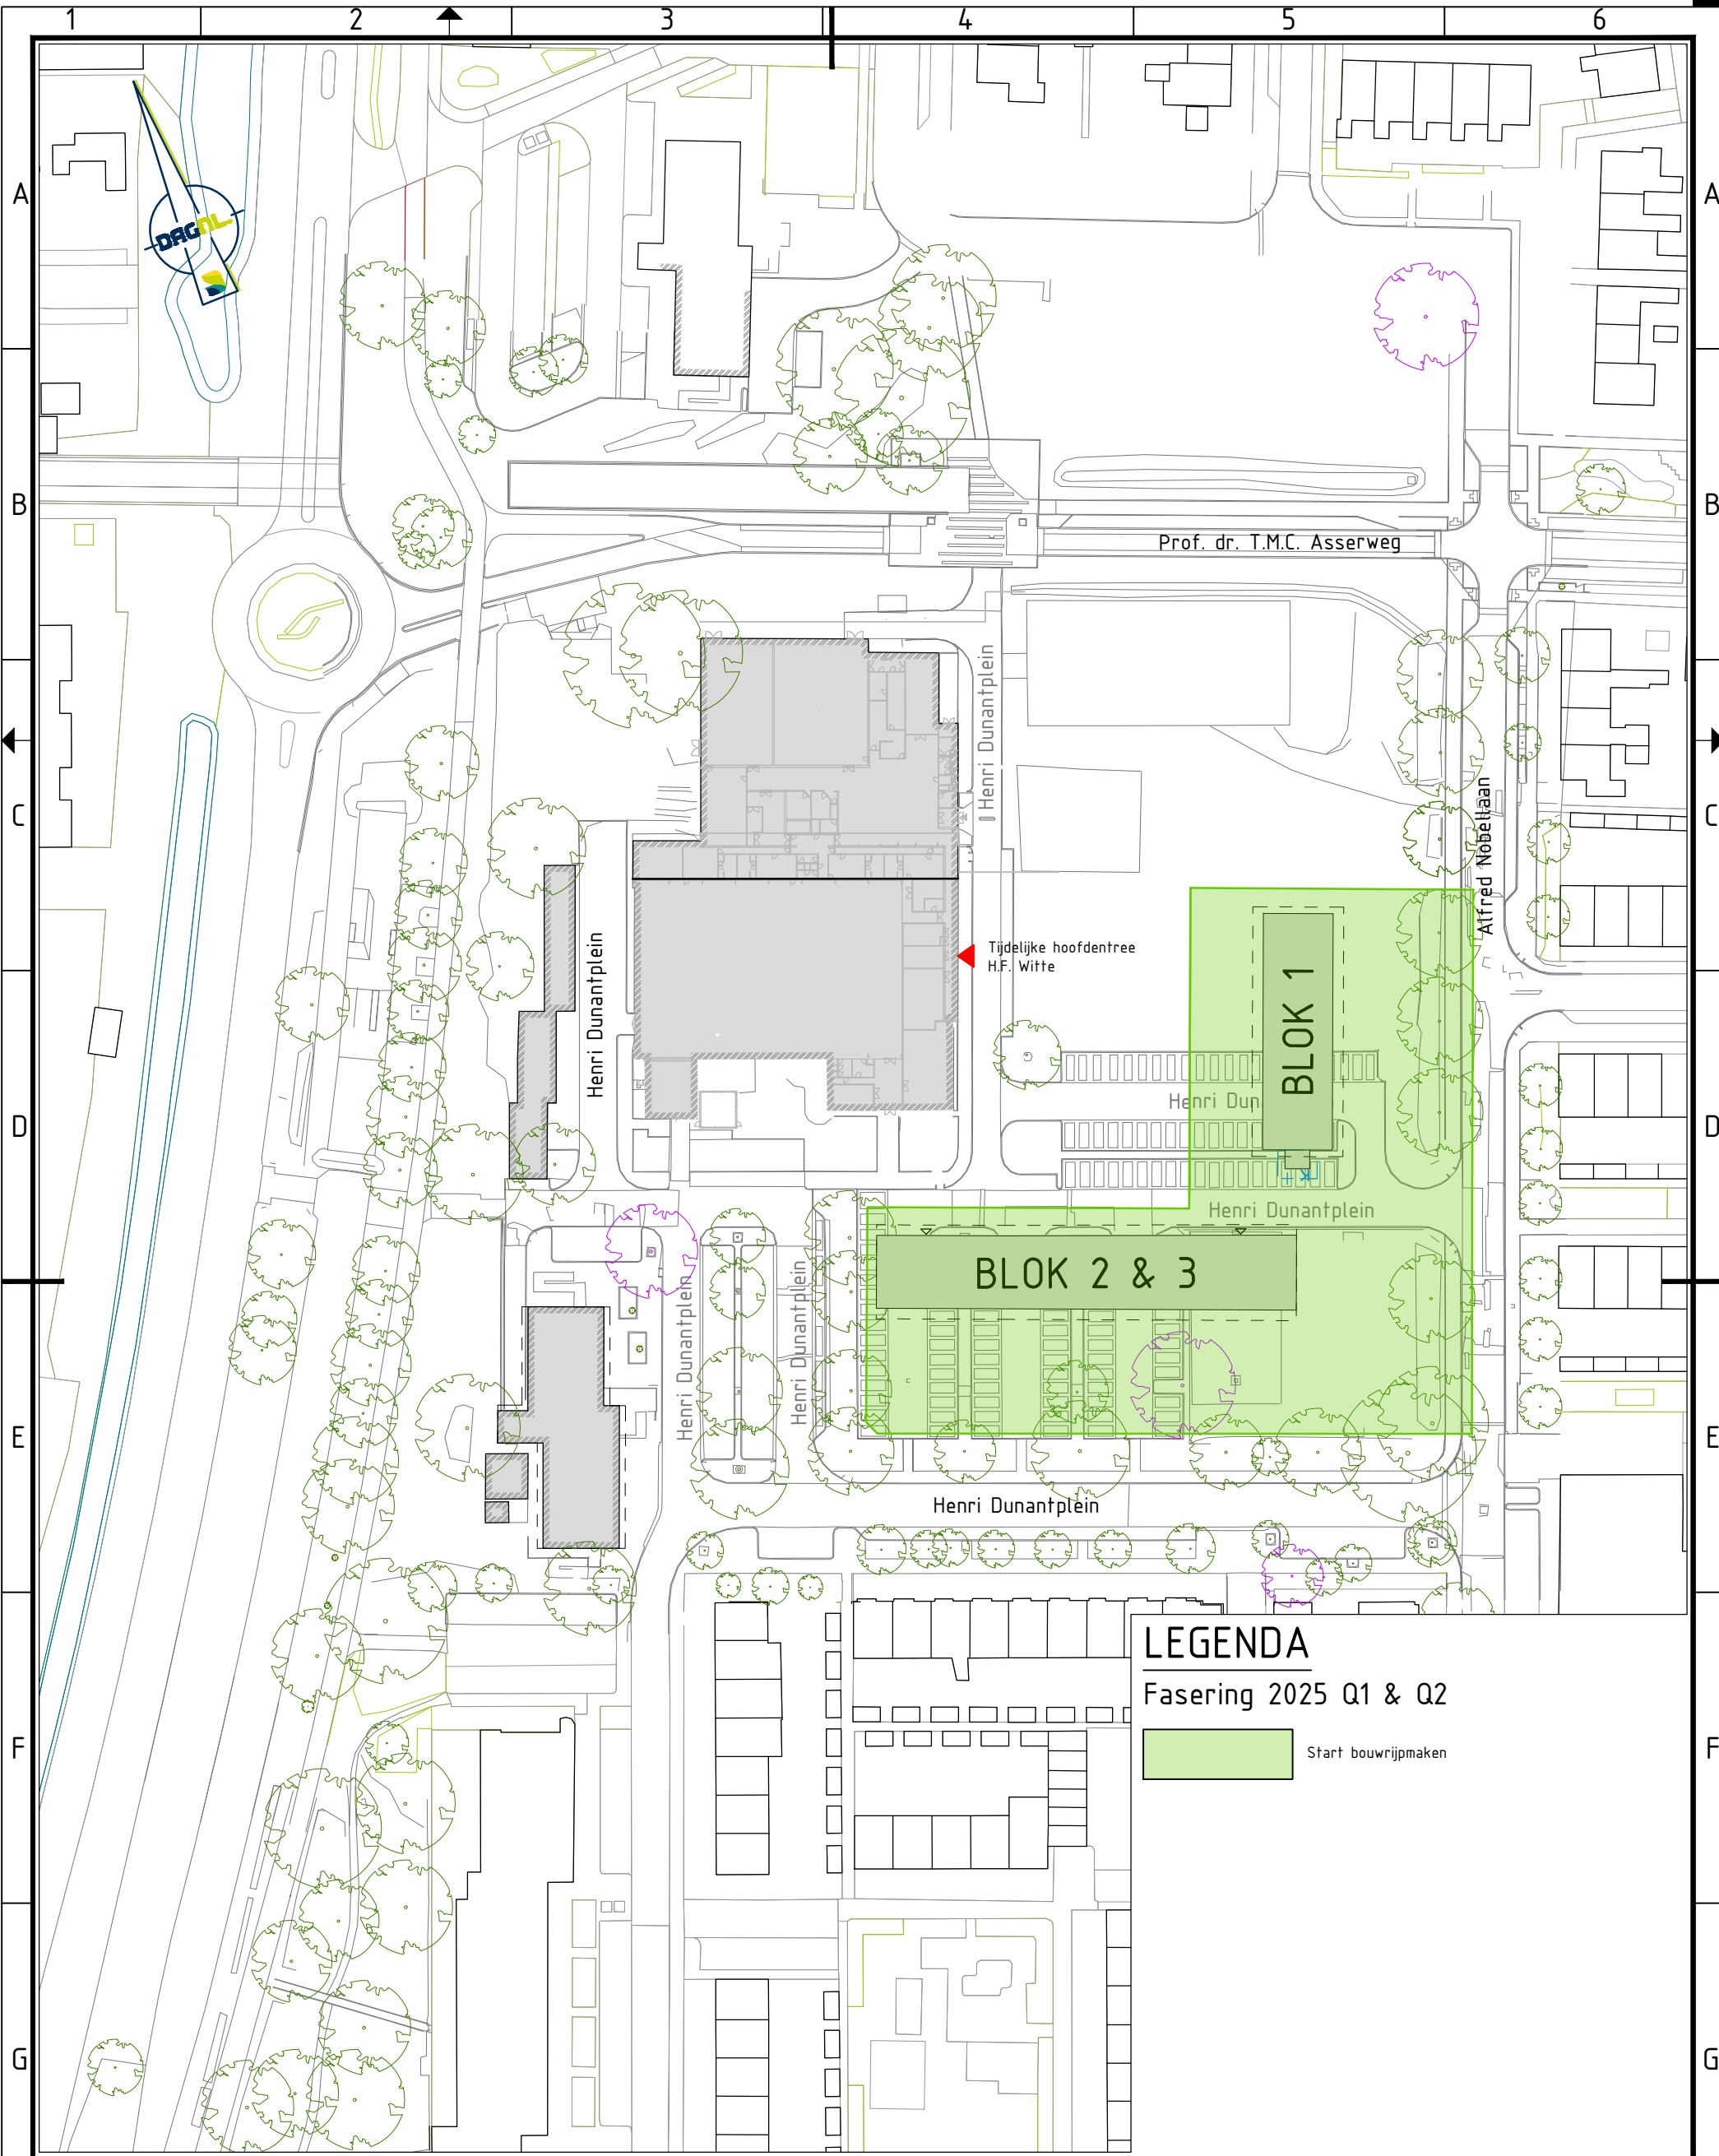

LEGENDA
Fasering 2025 Q1 & Q2

Start bouwrijpmaken

Opdrachtgever:
GEMEENTE DE BILT

Project:
Nobelkwartier

Onderwerp:
Fasering 2024 Q3 - 2025 Q2


Getekend:	J.L.M. Talac	Datum:	30 mei 2024
Goedgekeurd:	D.F. Hennipho	Datum:	30 mei 2024
Schaal:	1:1000	Status:	CONCEPT
Formaat:	A3	Versie:	09
Projectcode:	P02721	Soort document:	TEKENING



Tekeningnummer:
P02721-SO-FA-02-C09

CONCEPT

jecten\p02721\ACT ON\TIPR\1 SO\1 SO\p02721-SO-FA.dwg

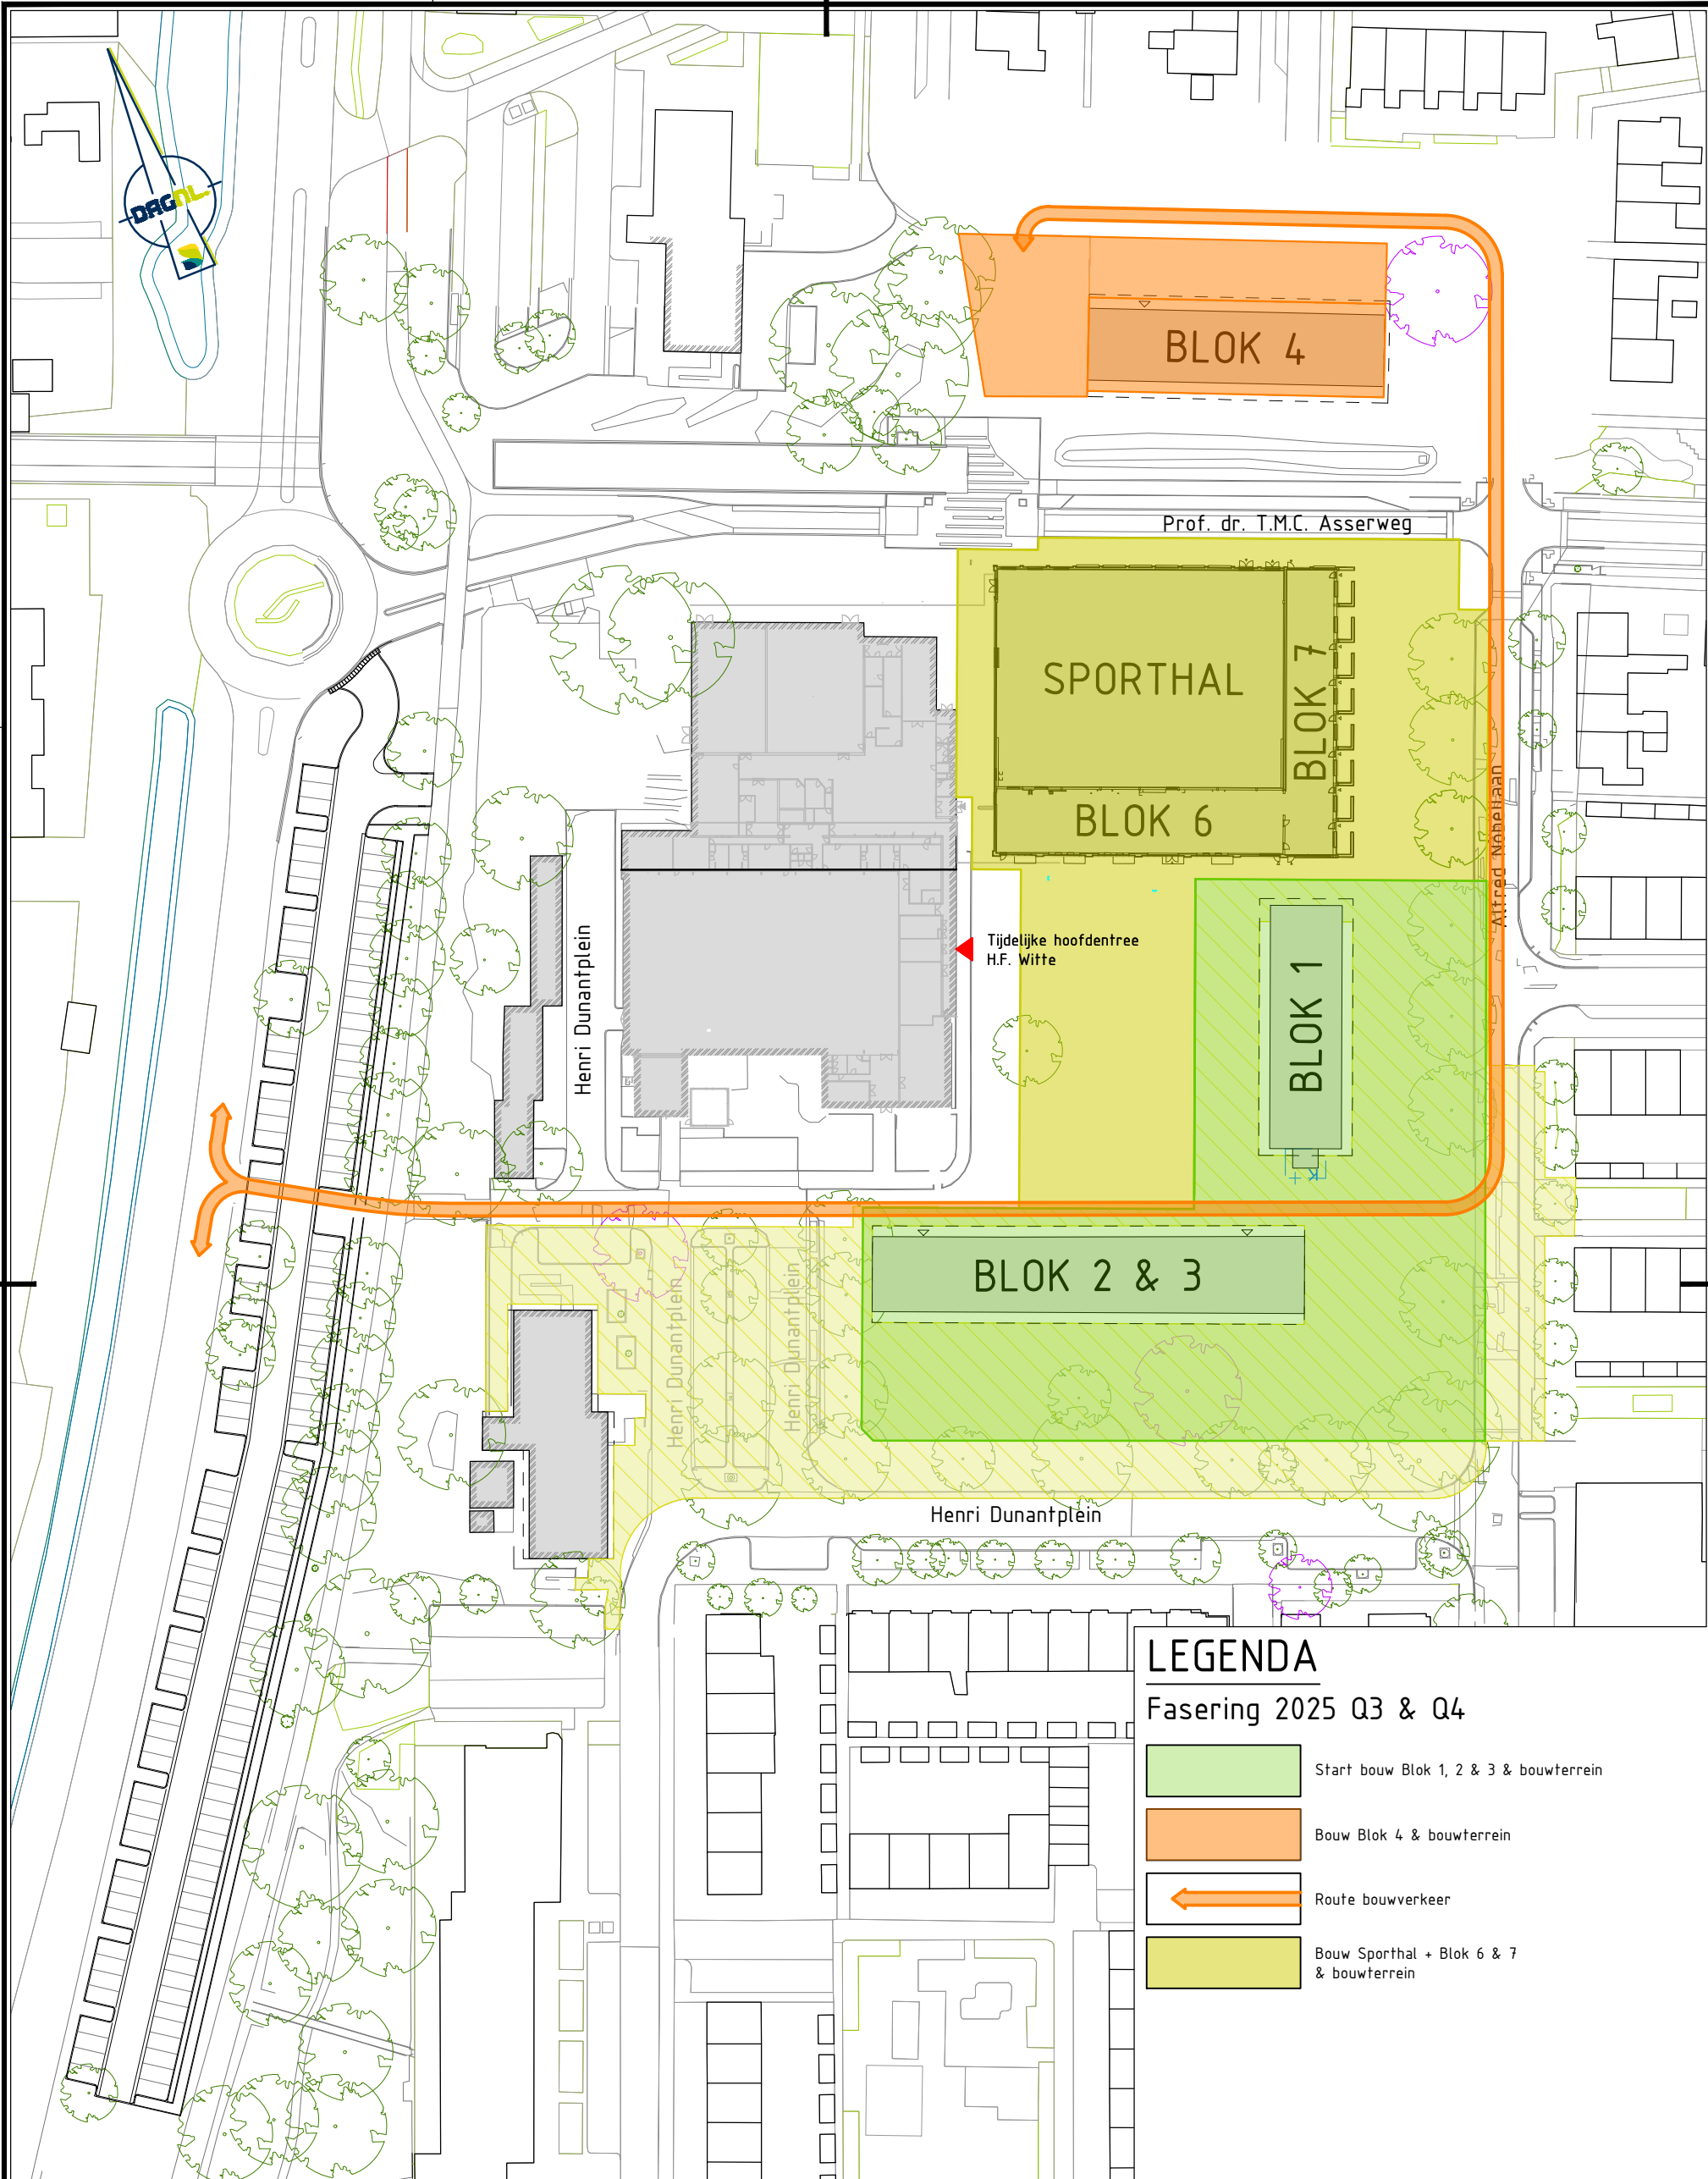

Opdrachtgever:
GEMEENTE DE BILT

Project:
Nobelkwartier

Onderwerp:
Fasering 2025 Q3 & Q4


Getekend:	J.L.M. Talac	Datum:	30 mei 2024
Goedgekeurd:	D.F. Hennipho	Datum:	30 mei 2024
Schaal:	1:1000	Status:	CONCEPT
Formaat:	A3	Versie:	09
Projectcode:	P02721	Soort document:	TEKENING

civil
WORKS
ONDERDEEL VAN
DAGNL
DE ADVIESGROEP NEDERLAND

Tekeningnummer:
P02721-SO-FA-03-C09

CONCEPT

..jecten\P02721\ACT ONTWERP\1 SO\1 SO\P02721-SO-FA.dwg

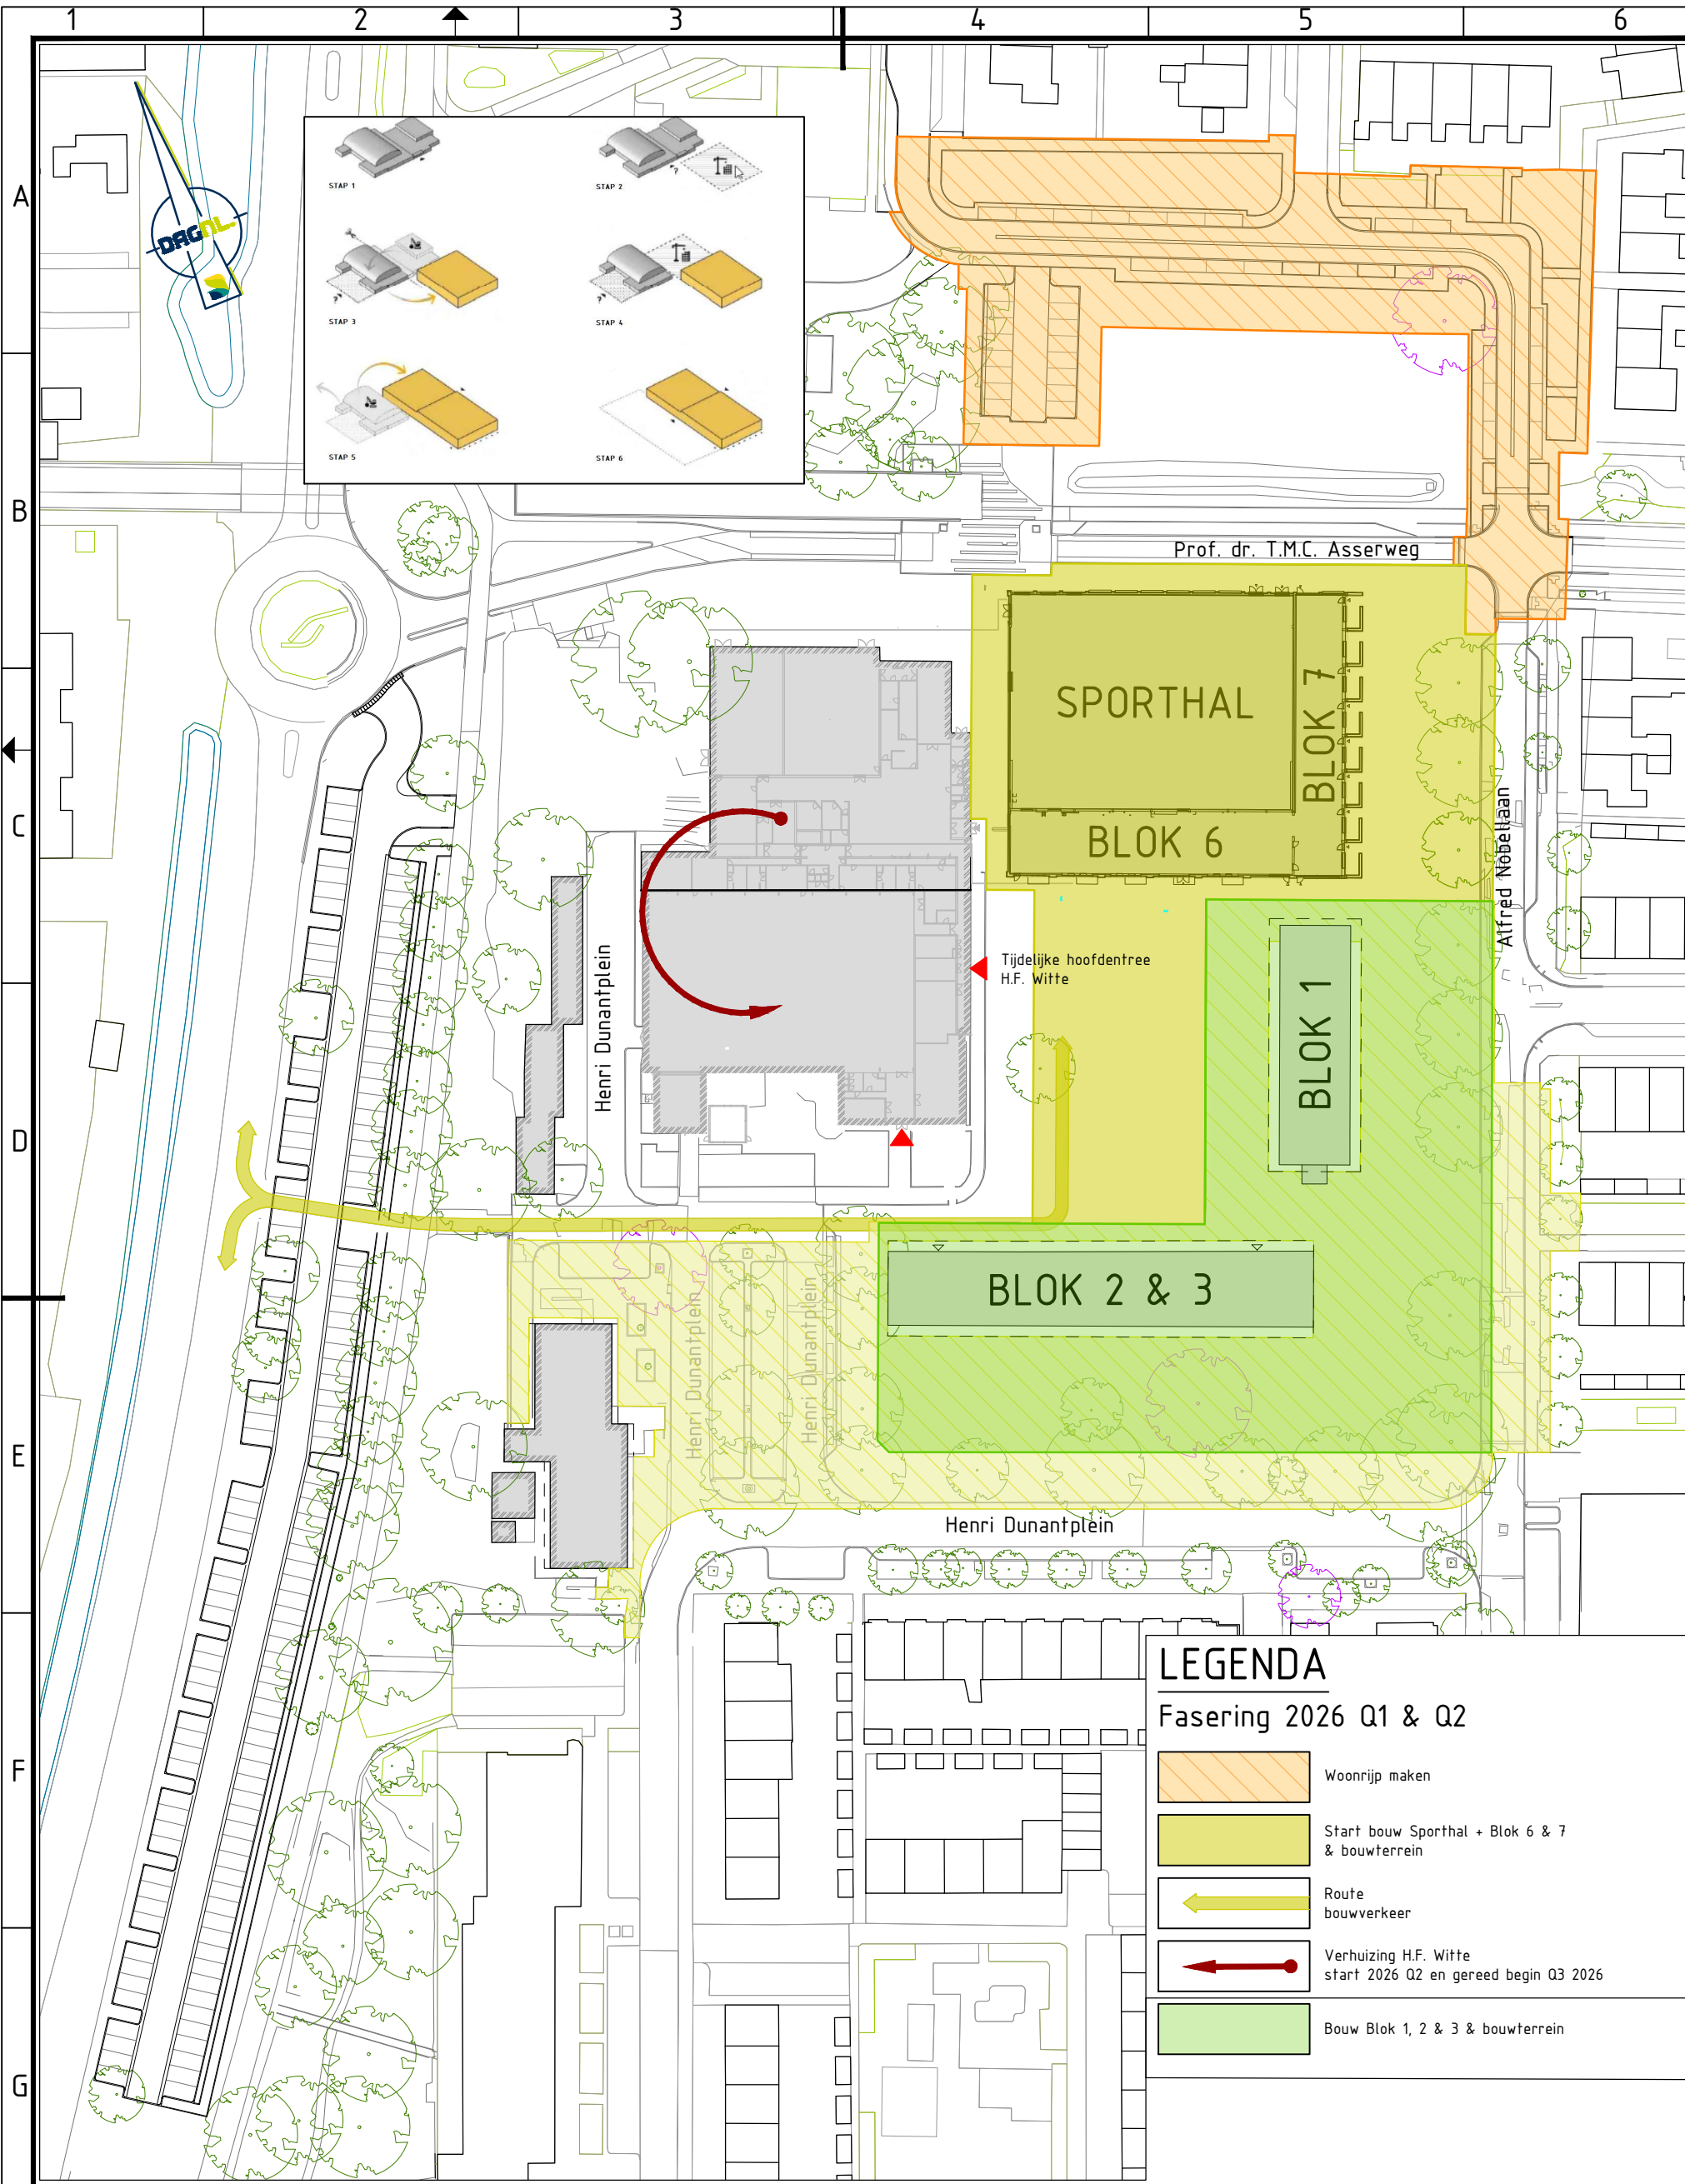

Opdrachtgever:
GEMEENTE DE BILT

Project:
Nobelkwartier

Onderwerp:
Fasering 2026 Q1 & Q2


Getekend:	J.L.M. Talac	Datum:	30 mei 2024
Goedgekeurd:	D.F. Hennipho	Datum:	30 mei 2024
Schaal:	1:1000	Status:	CONCEPT
Formaat:	A3	Versie:	09
Projectcode:	P02721	Soort document:	TEKENING



Tekeningnummer:
P02721-SO-FA-04-C09

CONCEPT


jecten\p02721\ACT ON\TIP\RP1 SO1 SO\p02721-SO-FA.dwg

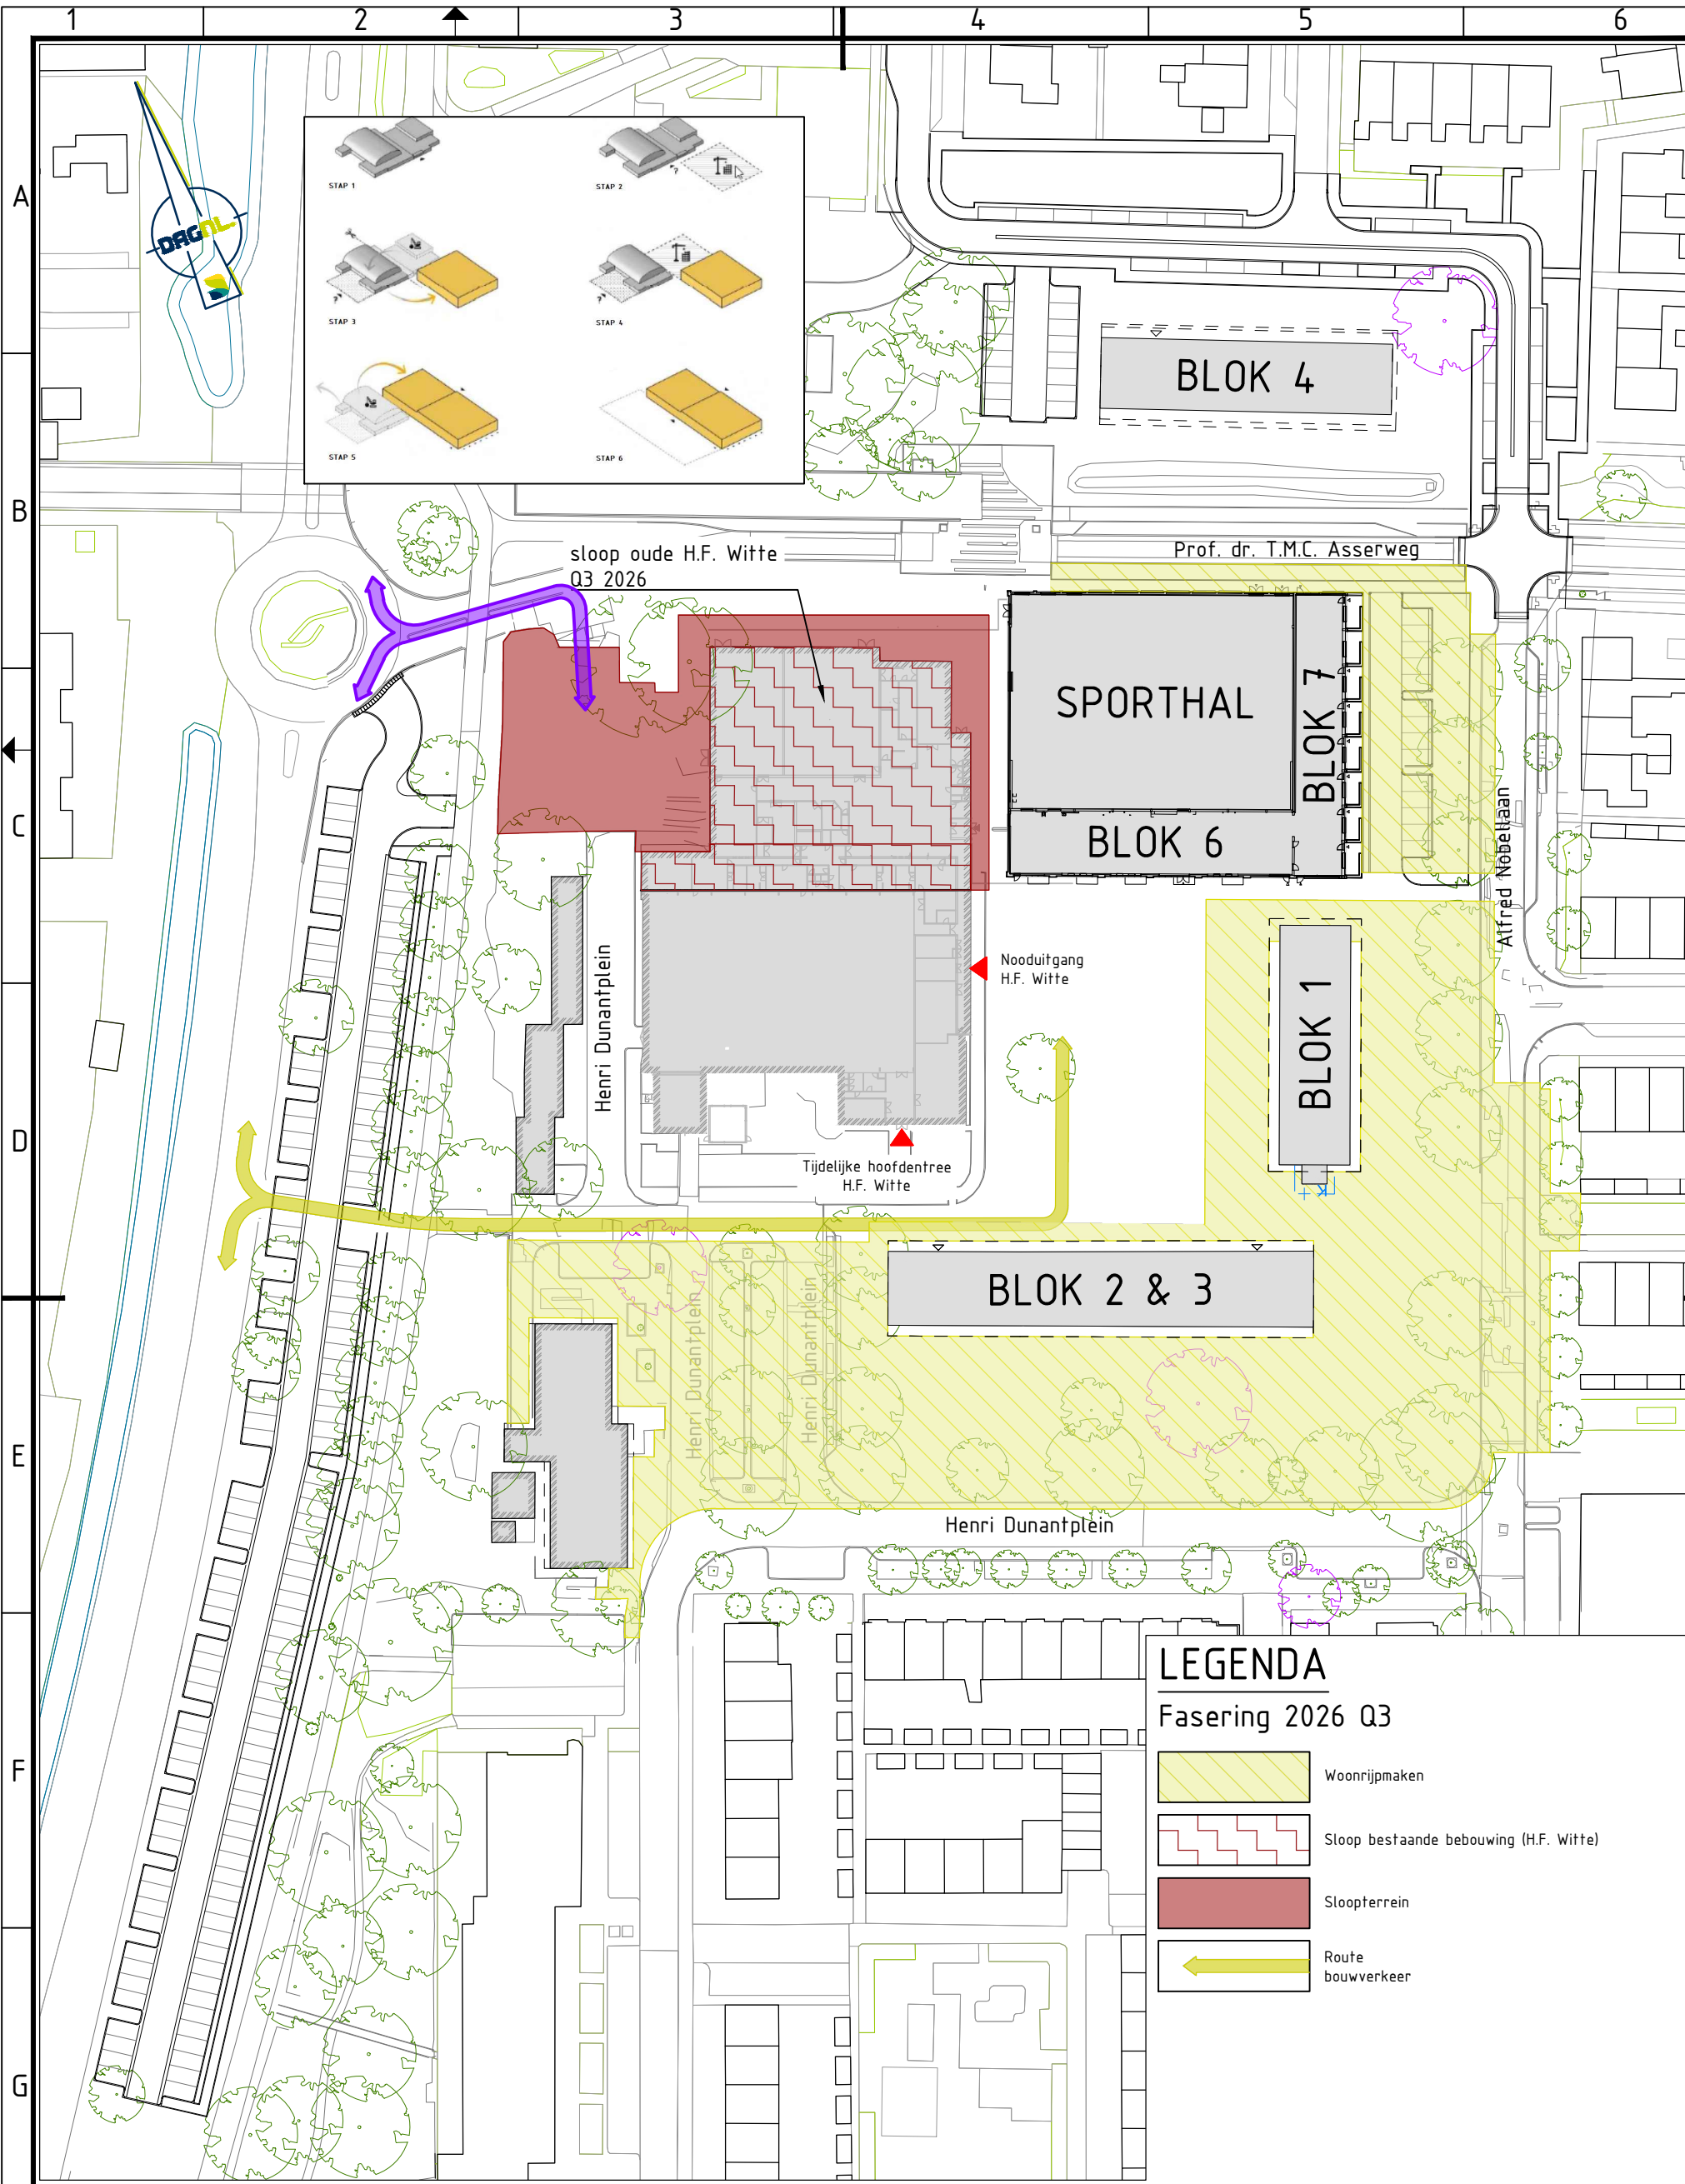

LEGENDA

Fasering 2026 Q3

- Woonrijpmaken
- Sloop bestaande bebouwing (H.F. Witte)
- Sloopterrein
- Route bouwverkeer

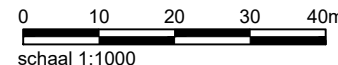

Oprachtgever:
GEMEENTE DE BILT

Project:
Nobelkwartier

Onderwerp:
Fasering 2026 Q3


Getekend:	J.L.M. Talac	Datum:	30 mei 2024
Goedgekeurd:	D.F. Hennipho	Datum:	30 mei 2024
Schaal:	1:1000	Status:	CONCEPT
Formaat:	A3	Versie:	09
Projectcode:	P02721	Soort document:	TEKENING

civil
WORKS
ONDERDEEL VAN
DAGNL
DE ADVIESGROEP NEDERLAND

Tekeningnummer:
P02721-SO-FA-05-C09


CONCEPT

jecten\p02721\ACT ONTWERP\1 SO\1 SO\p02721-SO-FA.dwg

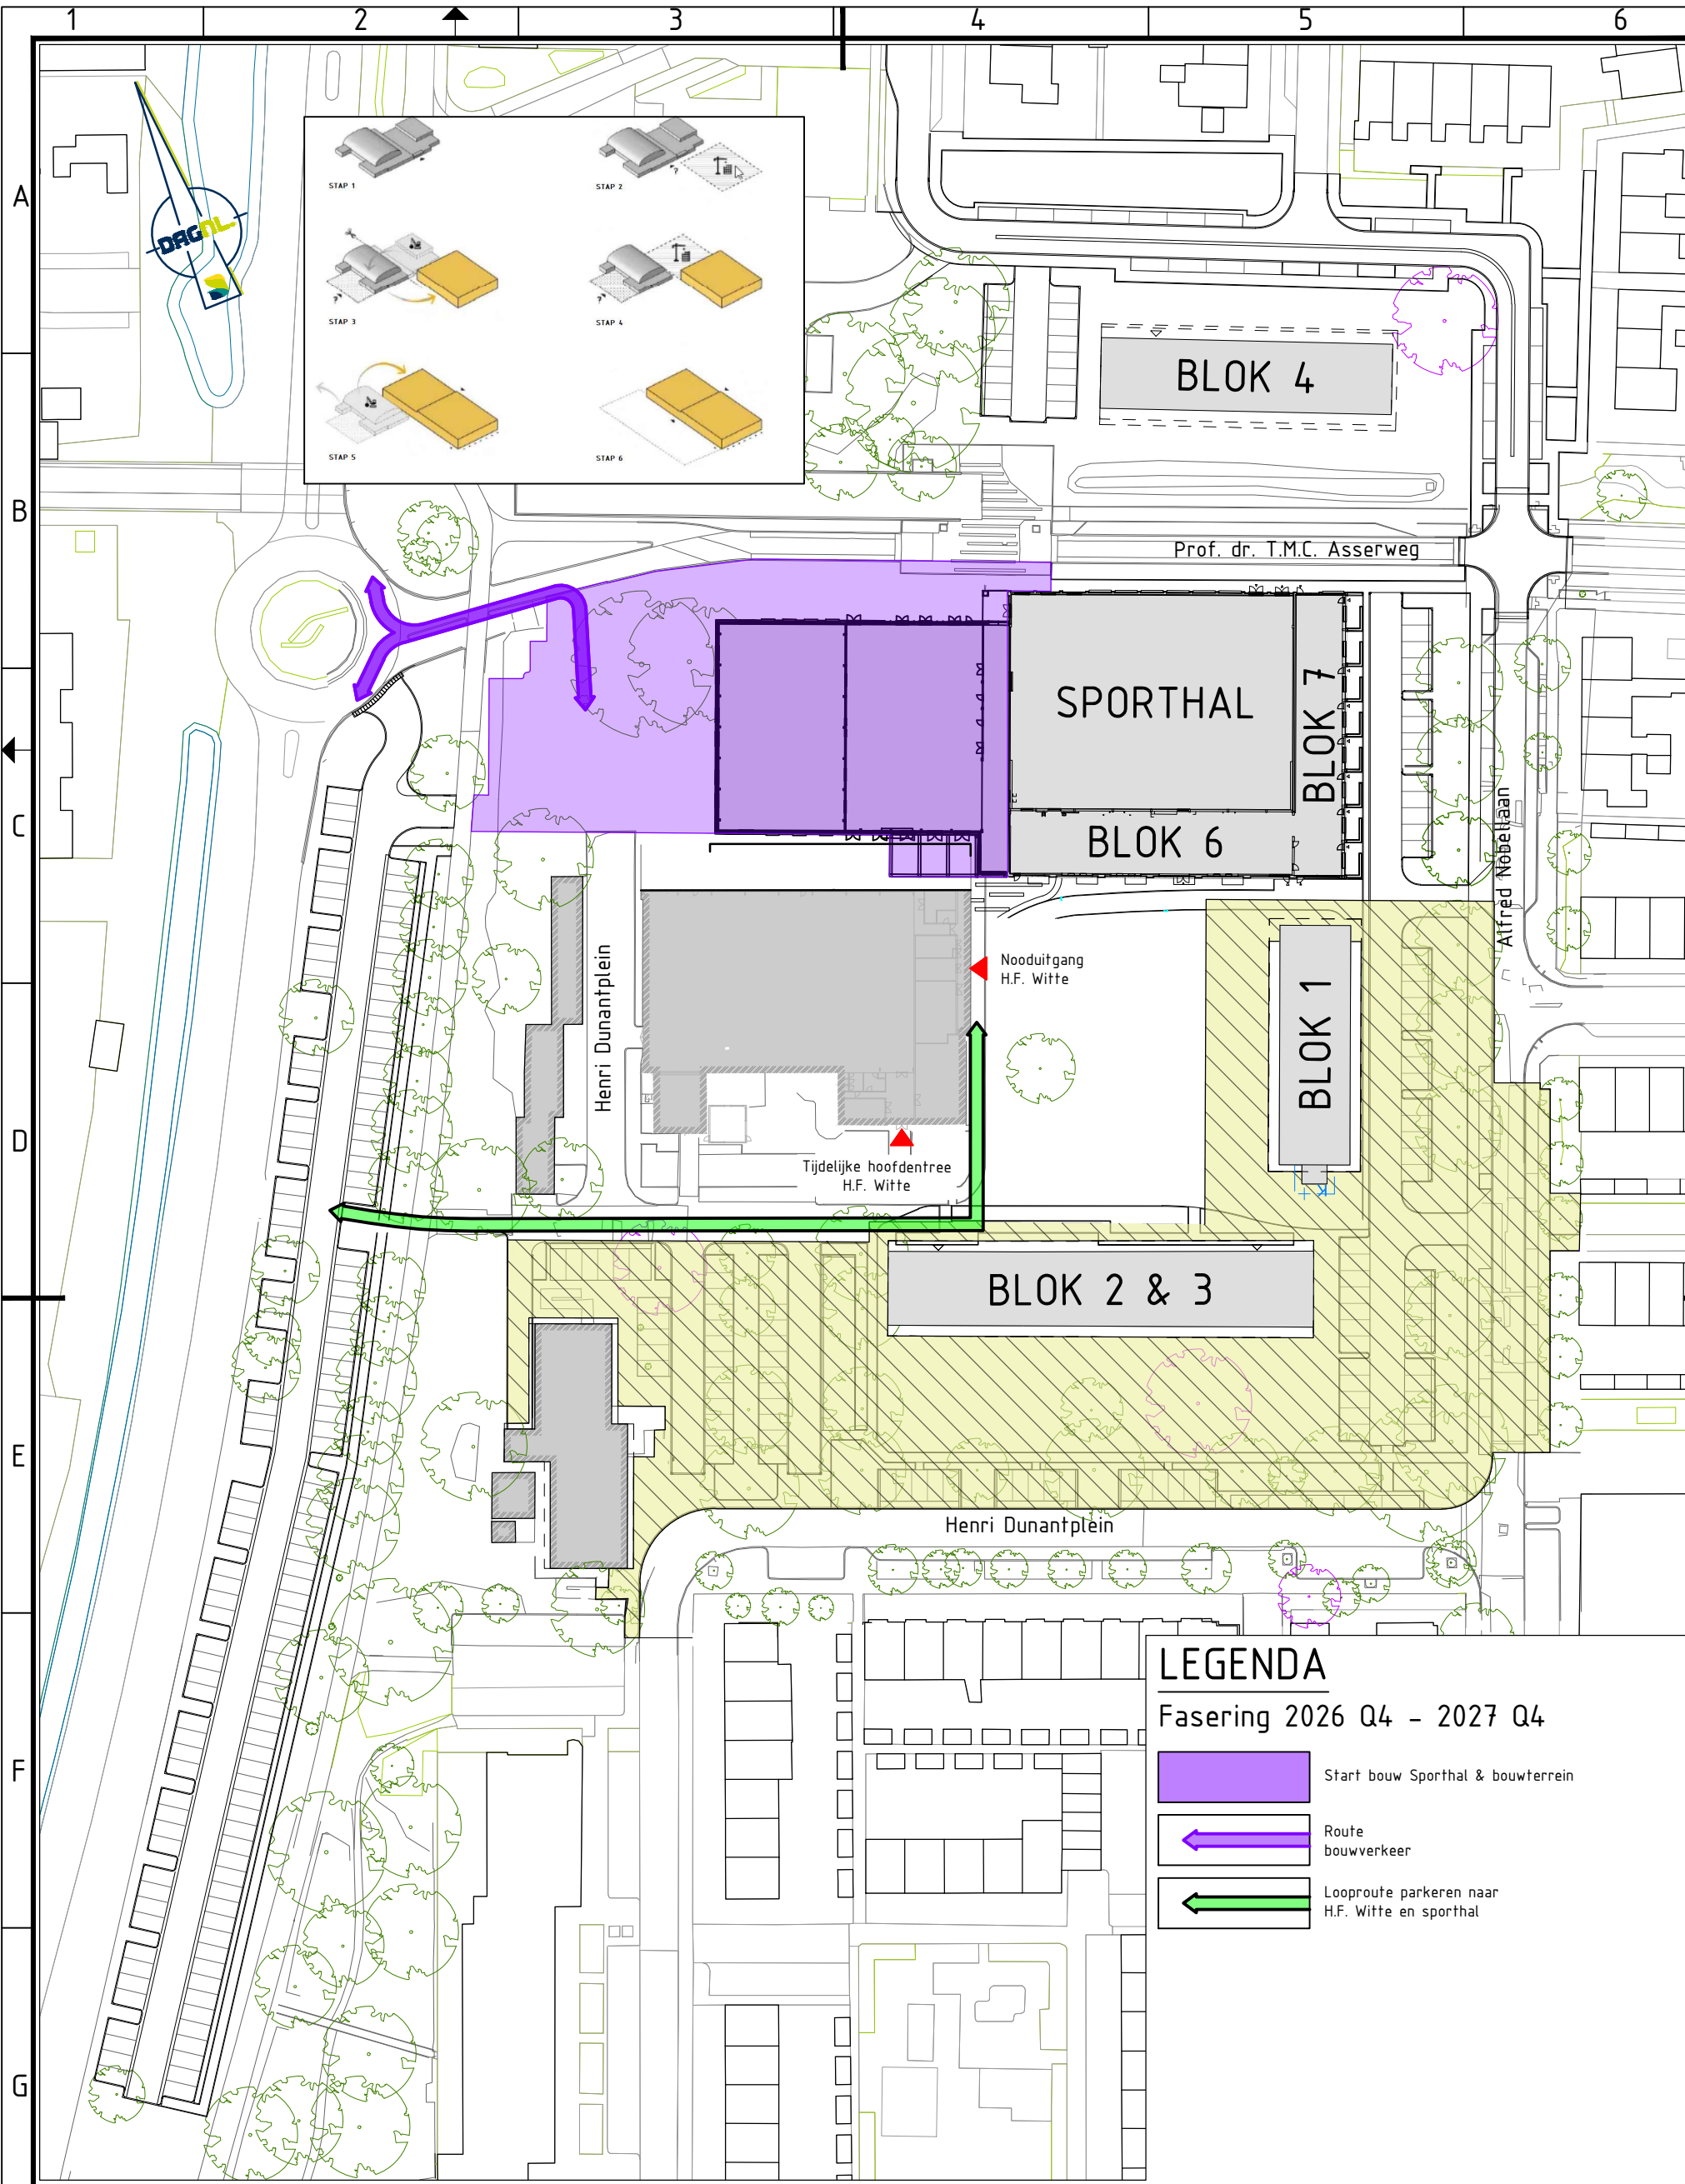

LEGENDA

Fasering 2026 Q4 - 2027 Q4

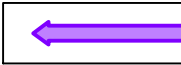-  Start bouw Sporthal & bouwterrein
-  Route bouwverkeer
-  Looproute parkeren naar H.F. Witte en sporthal



Opdrachtgever:
GEMEENTE DE BILT
Project:
Nobelkwartier
Onderwerp:
Fasering 2026 Q4 - 2027 Q4


Getekend:	J.L.M. Talac	Datum:	30 mei 2024
Goedgekeurd:	D.F. Hennipho	Datum:	30 mei 2024
Schaal:	1:1000	Status:	CONCEPT
Formaat:	A3	Versie:	09
Projectcode:	P02721	Soort document:	TEKENING



Tekeningnummer:
P02721-SO-FA-06-C09

CONCEPT

jecten\p02721\ACT ON\TWERP\1 SO\1 SO\p02721-SO-FA.dwg

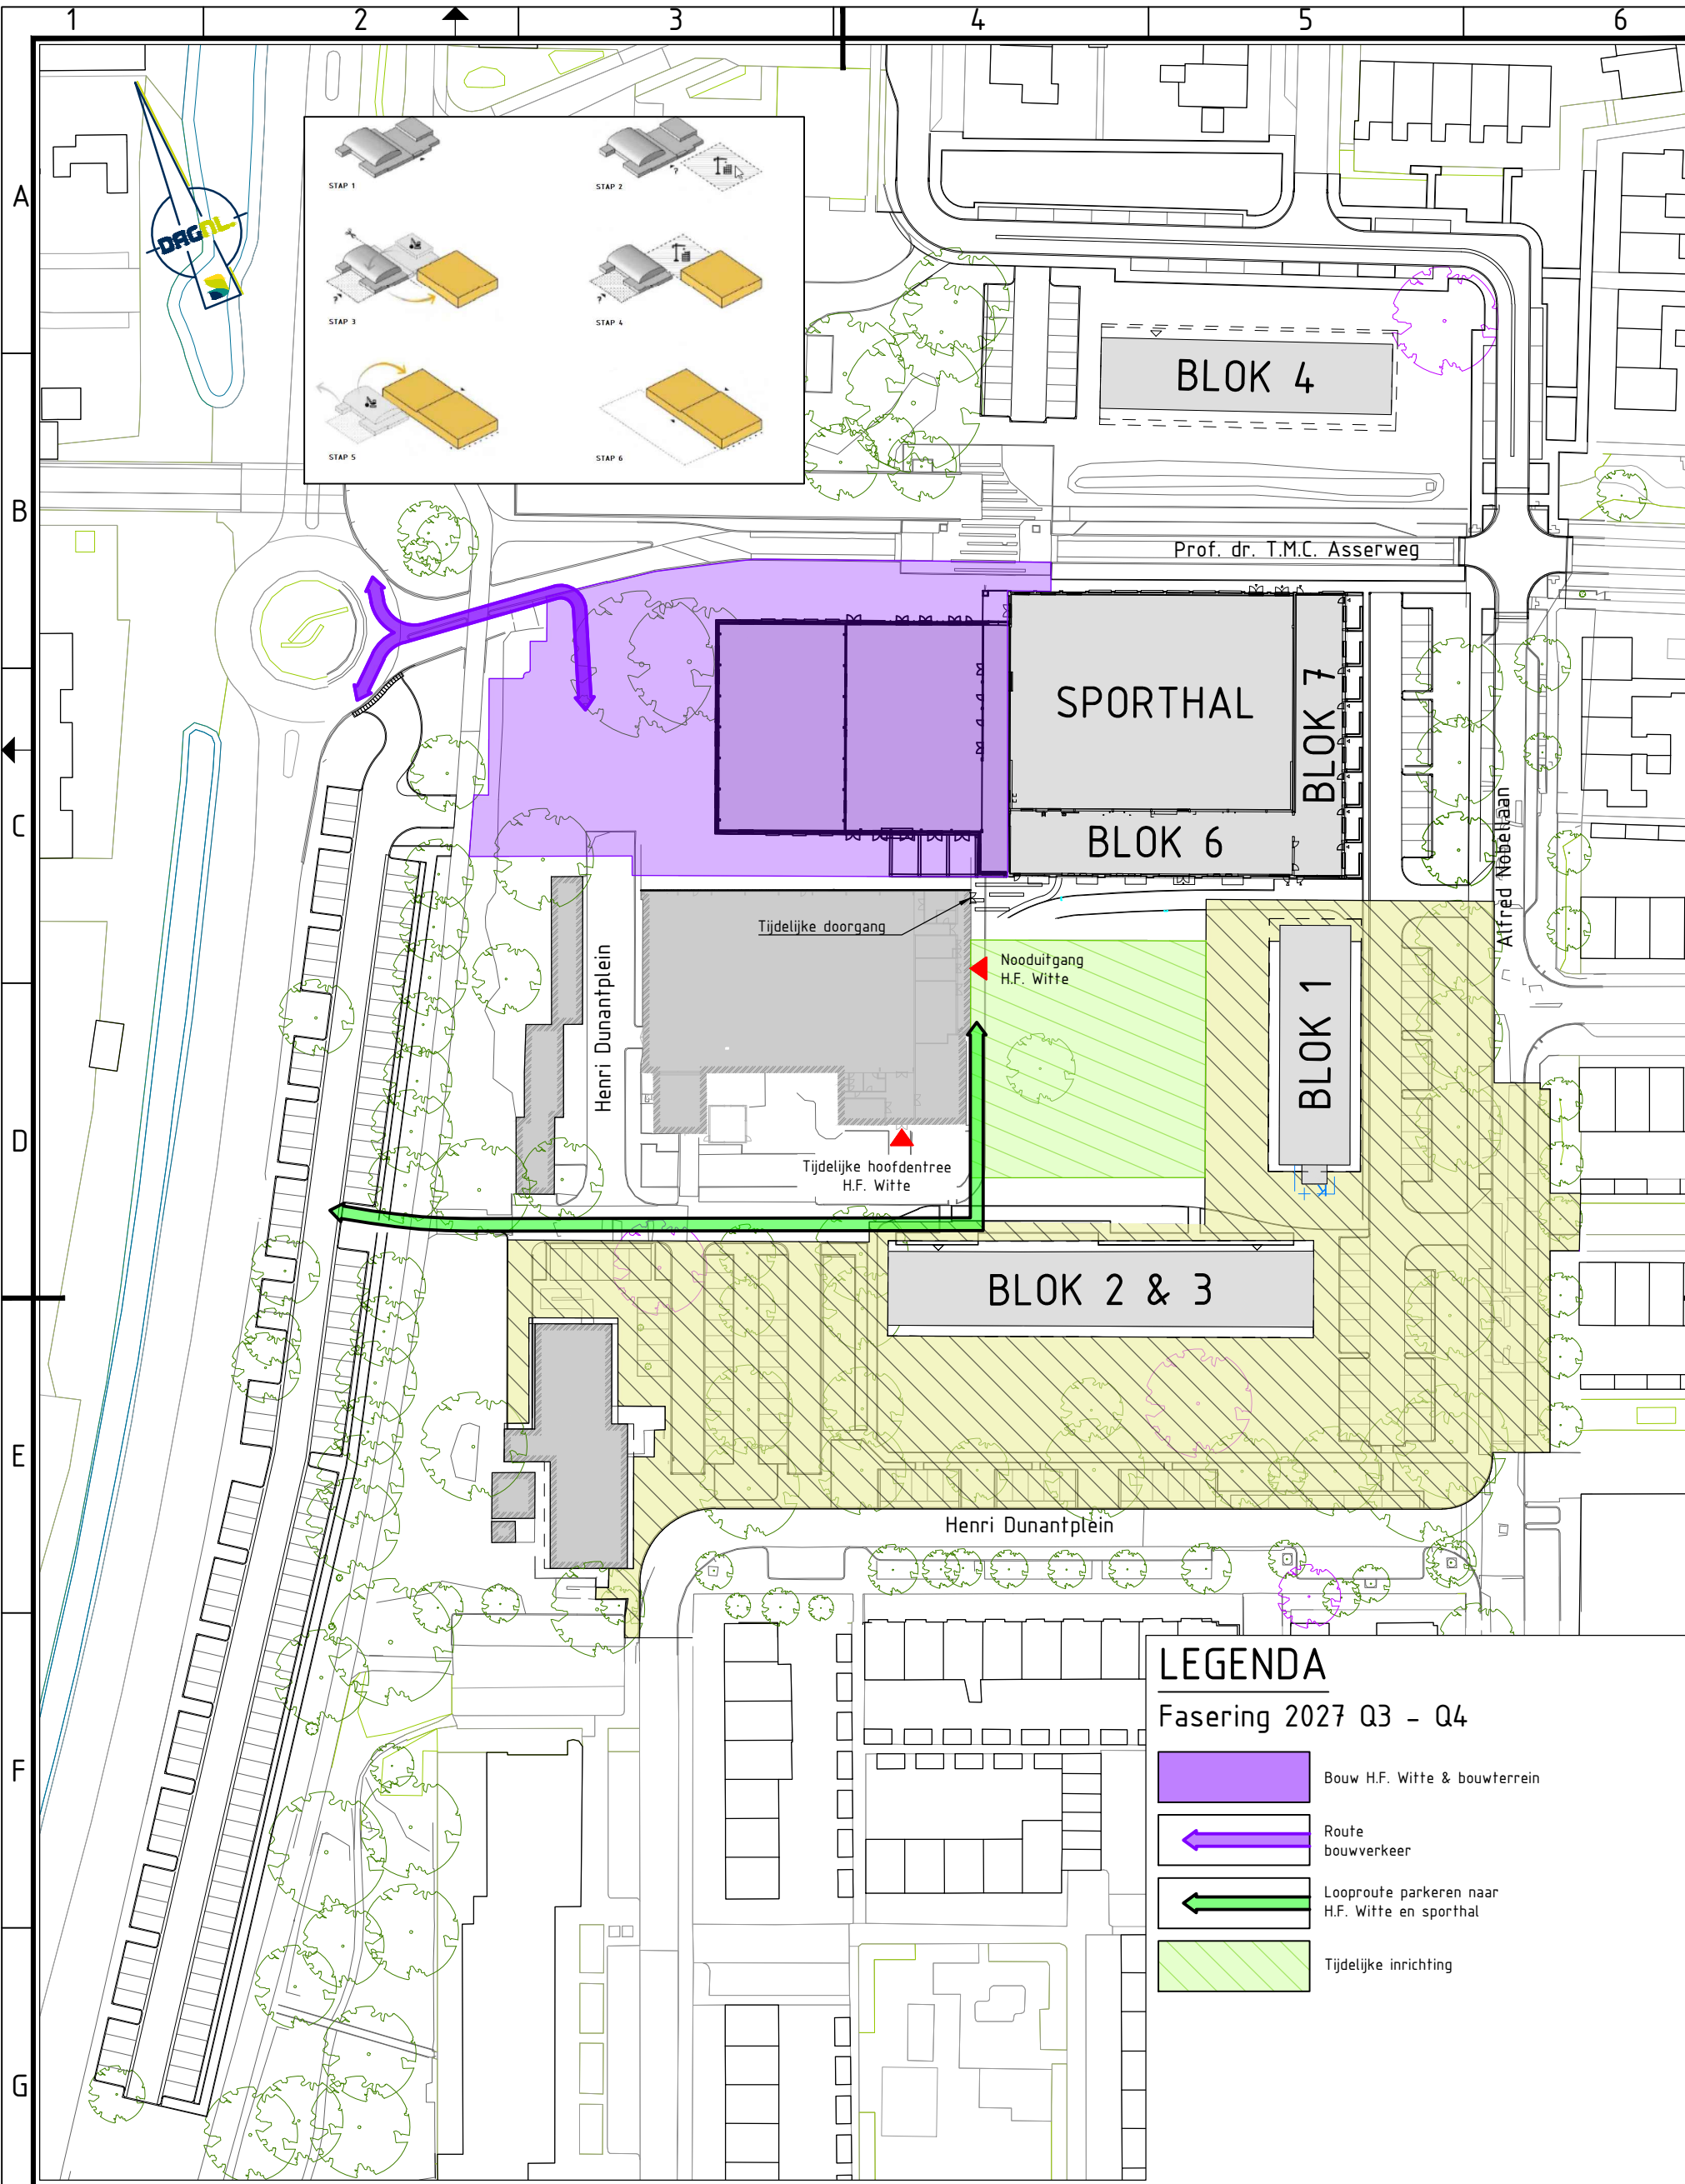

Opdrachtgever:
GEMEENTE DE BILT

Project:
Nobelkwartier

Onderwerp:
Fasering 2027 Q3 & Q4

Getekend:	J.L.M. Talac	Datum:	30 mei 2024
Goedgekeurd:	D.F. Hennipho	Datum:	30 mei 2024
Schaal:	1:1000	Status:	CONCEPT
Formaat:	A3	Versie:	09
Projectcode:	P02721	Soort document:	TEKENING


ONDERDEEL VAN

DE ADVIESGROEP NEDERLAND

Tekeningnummer:
P02721-SO-FA-07-C09

CONCEPT

jecten\P02721\ACT ON\TIP1 SO1 SO\P02721-SO-FA.dwg

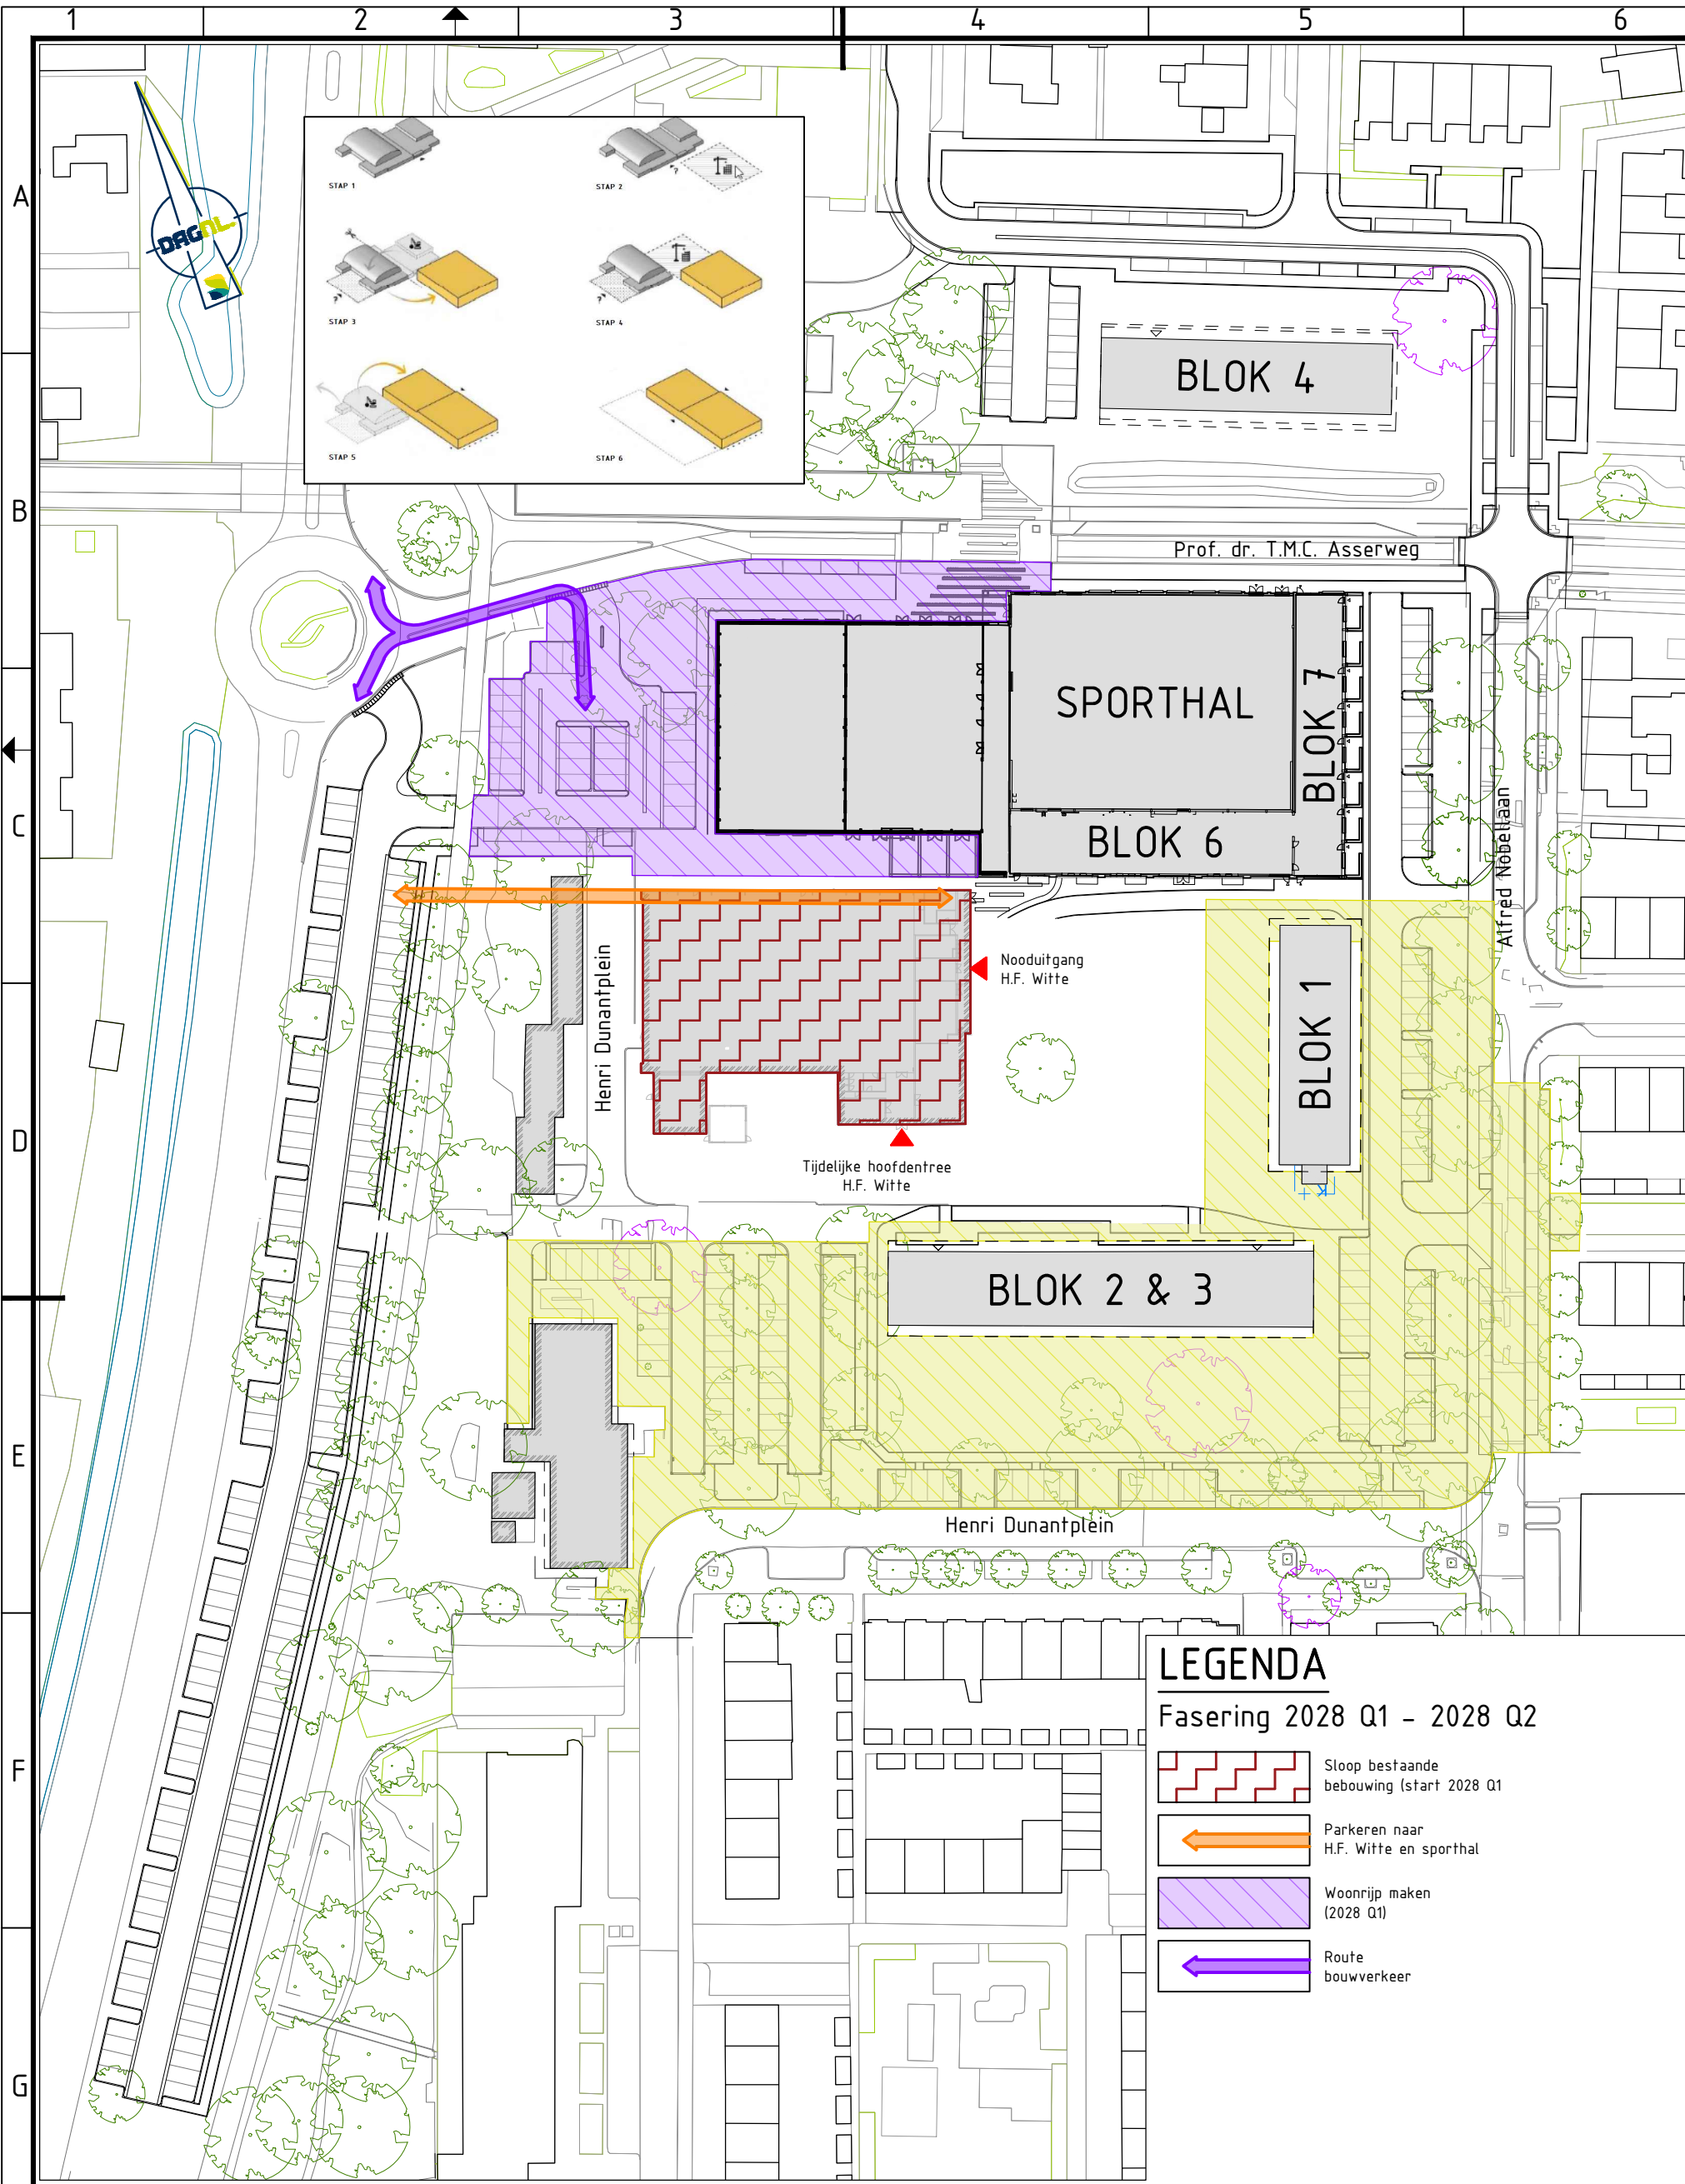

Opdrachtgever:
GEMEENTE DE BILT


Project:
Nobelkwartier

Onderwerp:
Fasering 2028 Q1 - 2028 Q2

Getekend:	J.L.M. Talac	Datum:	30 mei 2024
Goedgekeurd:	D.F. Hennipho	Datum:	30 mei 2024
Schaal:	1:1000	Status:	CONCEPT
Formaat:	A3	Versie:	09
Projectcode:	P02721	Soort document:	TEKENING



Tekeningnummer:
P02721-SO-FA-08-C09

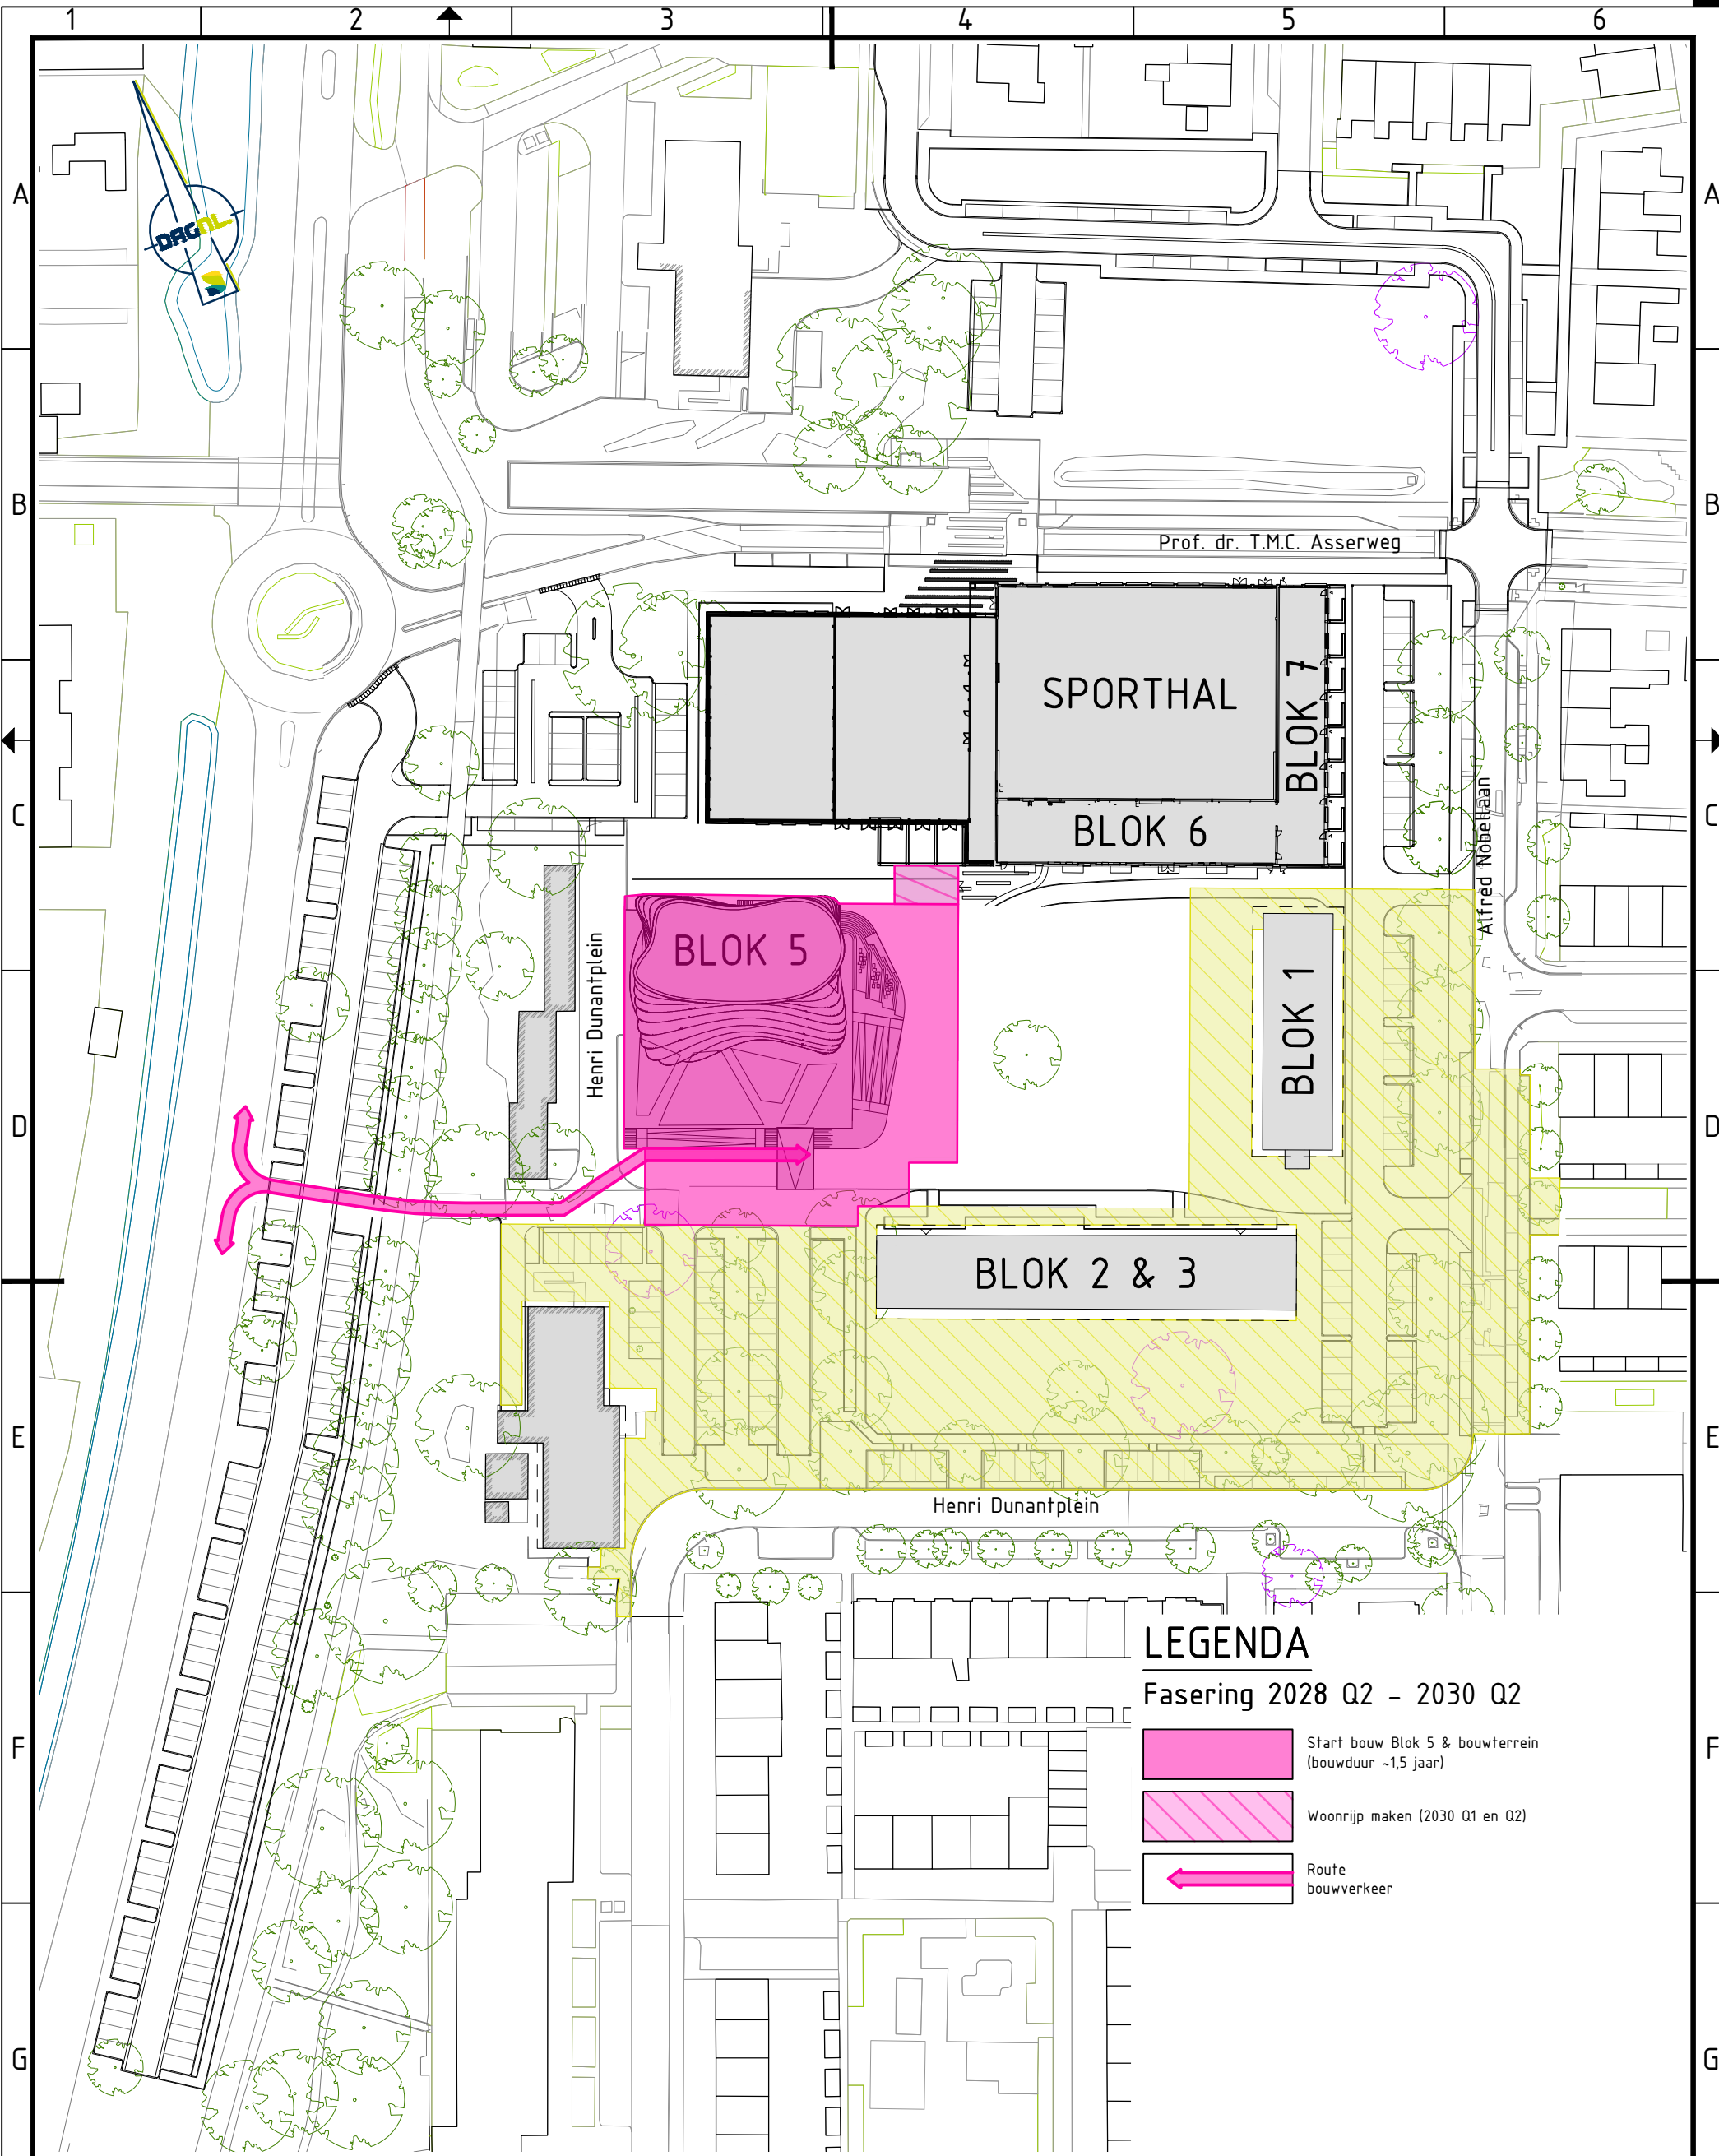

LEGENDA

Fasering 2028 Q2 - 2030 Q2

- Start bouw Blok 5 & bouwterrein (bouwduur ~1,5 jaar)
- Woonrijp maken (2030 Q1 en Q2)
- Route bouwverkeer

0 10 20 30 40m
schaal 1:1000

Opdrachtgever:
GEMEENTE DE BILT

Project:
Nobelkwartier

Onderwerp:
Fasering 2028 Q3 - 2030 Q2


Getekend:	J.L.M. Talac	Datum:	30 mei 2024
Goedgekeurd:	D. Hennipho	Datum:	30 mei 2024
Schaal:	1:1000	Status:	CONCEPT
Formaat:	A3	Versie:	09
Projectcode:	P02721	Soort document:	TEKENING



Tekeningnummer:
P02721-SO-FA-09-C09

CONCEPT

jecten\P02721\ACT ON\TWERP\1 SO\1 SO\P02721-SO-FA.dwg

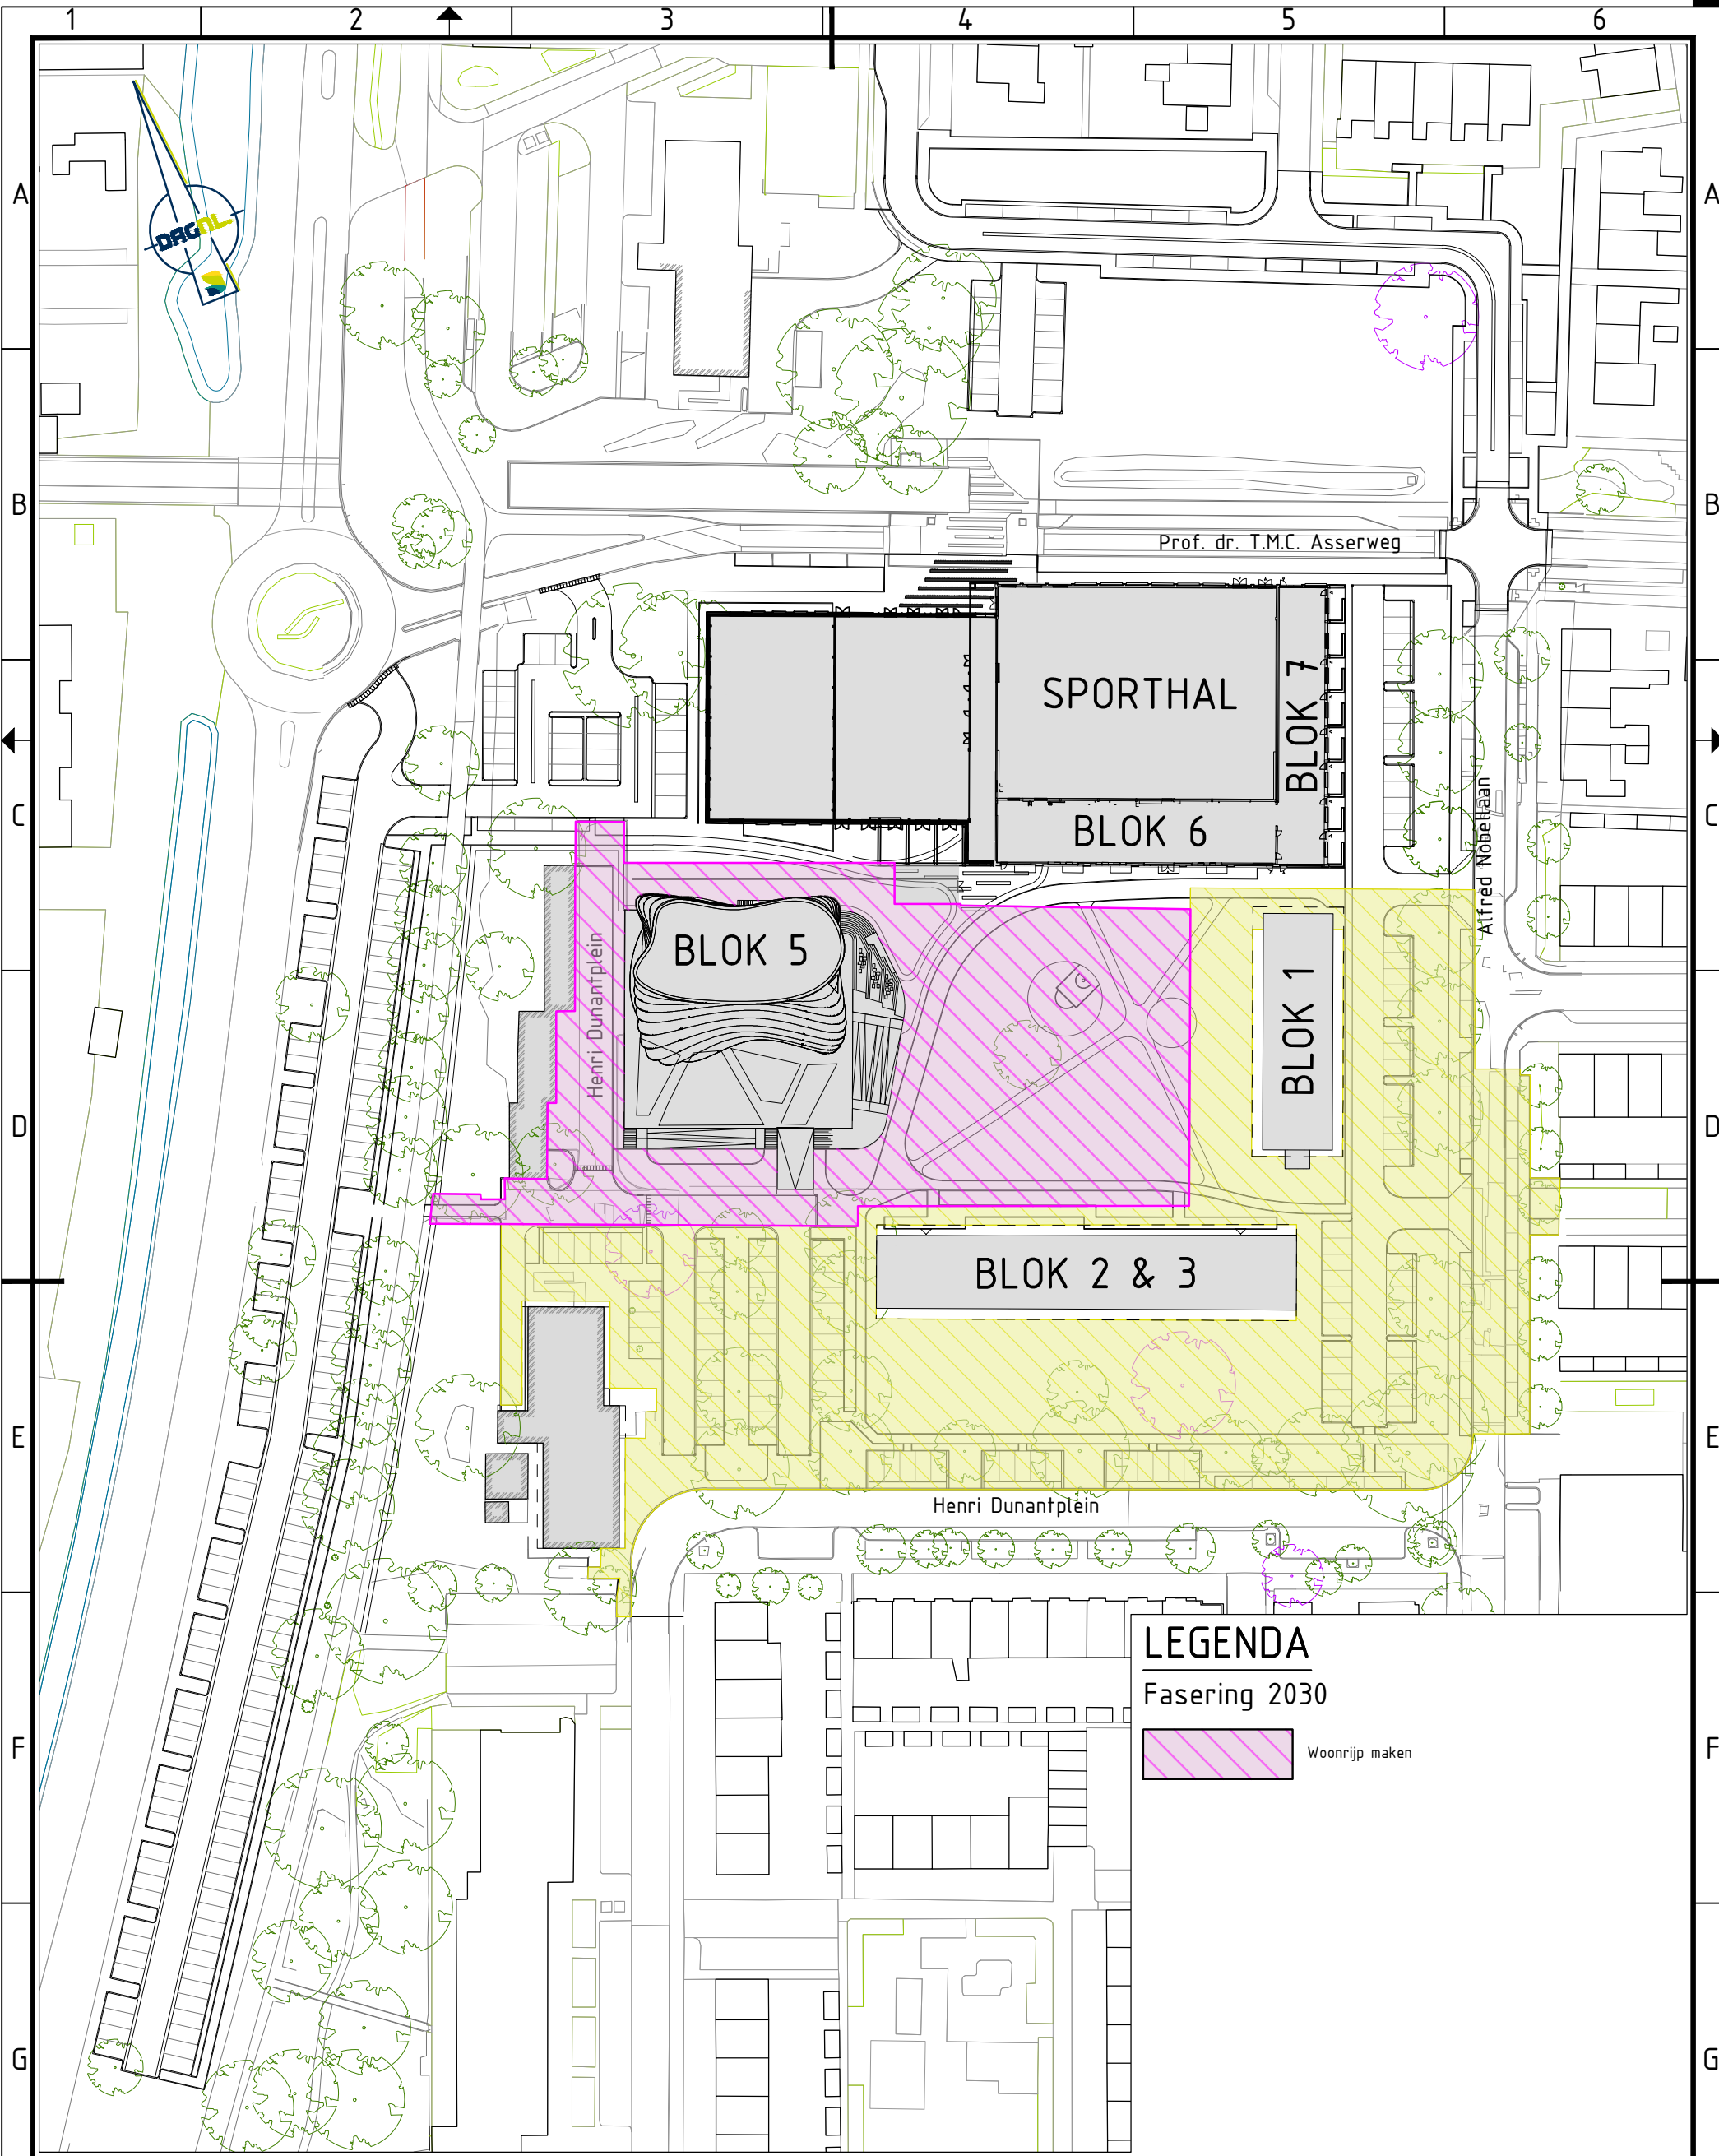

LEGENDA
Fasering 2030

 Woonrijp maken



Opdrachtgever:
GEMEENTE DE BILT
Project:
Nobelkwartier
Onderwerp:
Fasering 2030

Getekend:	J.L.M. Talac	Datum:	30 mei 2024
Goedgekeurd:	D.F. Hennipho	Datum:	30 mei 2024
Schaal:	1:1000	Status:	CONCEPT
Formaat:	A3	Versie:	09
Projectcode:	P02721	Soort document:	TEKENING

CONCEPT



Tekeningnummer:
P02721-SO-FA-10-C09

jecten\p02721\ACT ON\TIP\p1 SO\1 SO\p02721-SO-FA.dwg