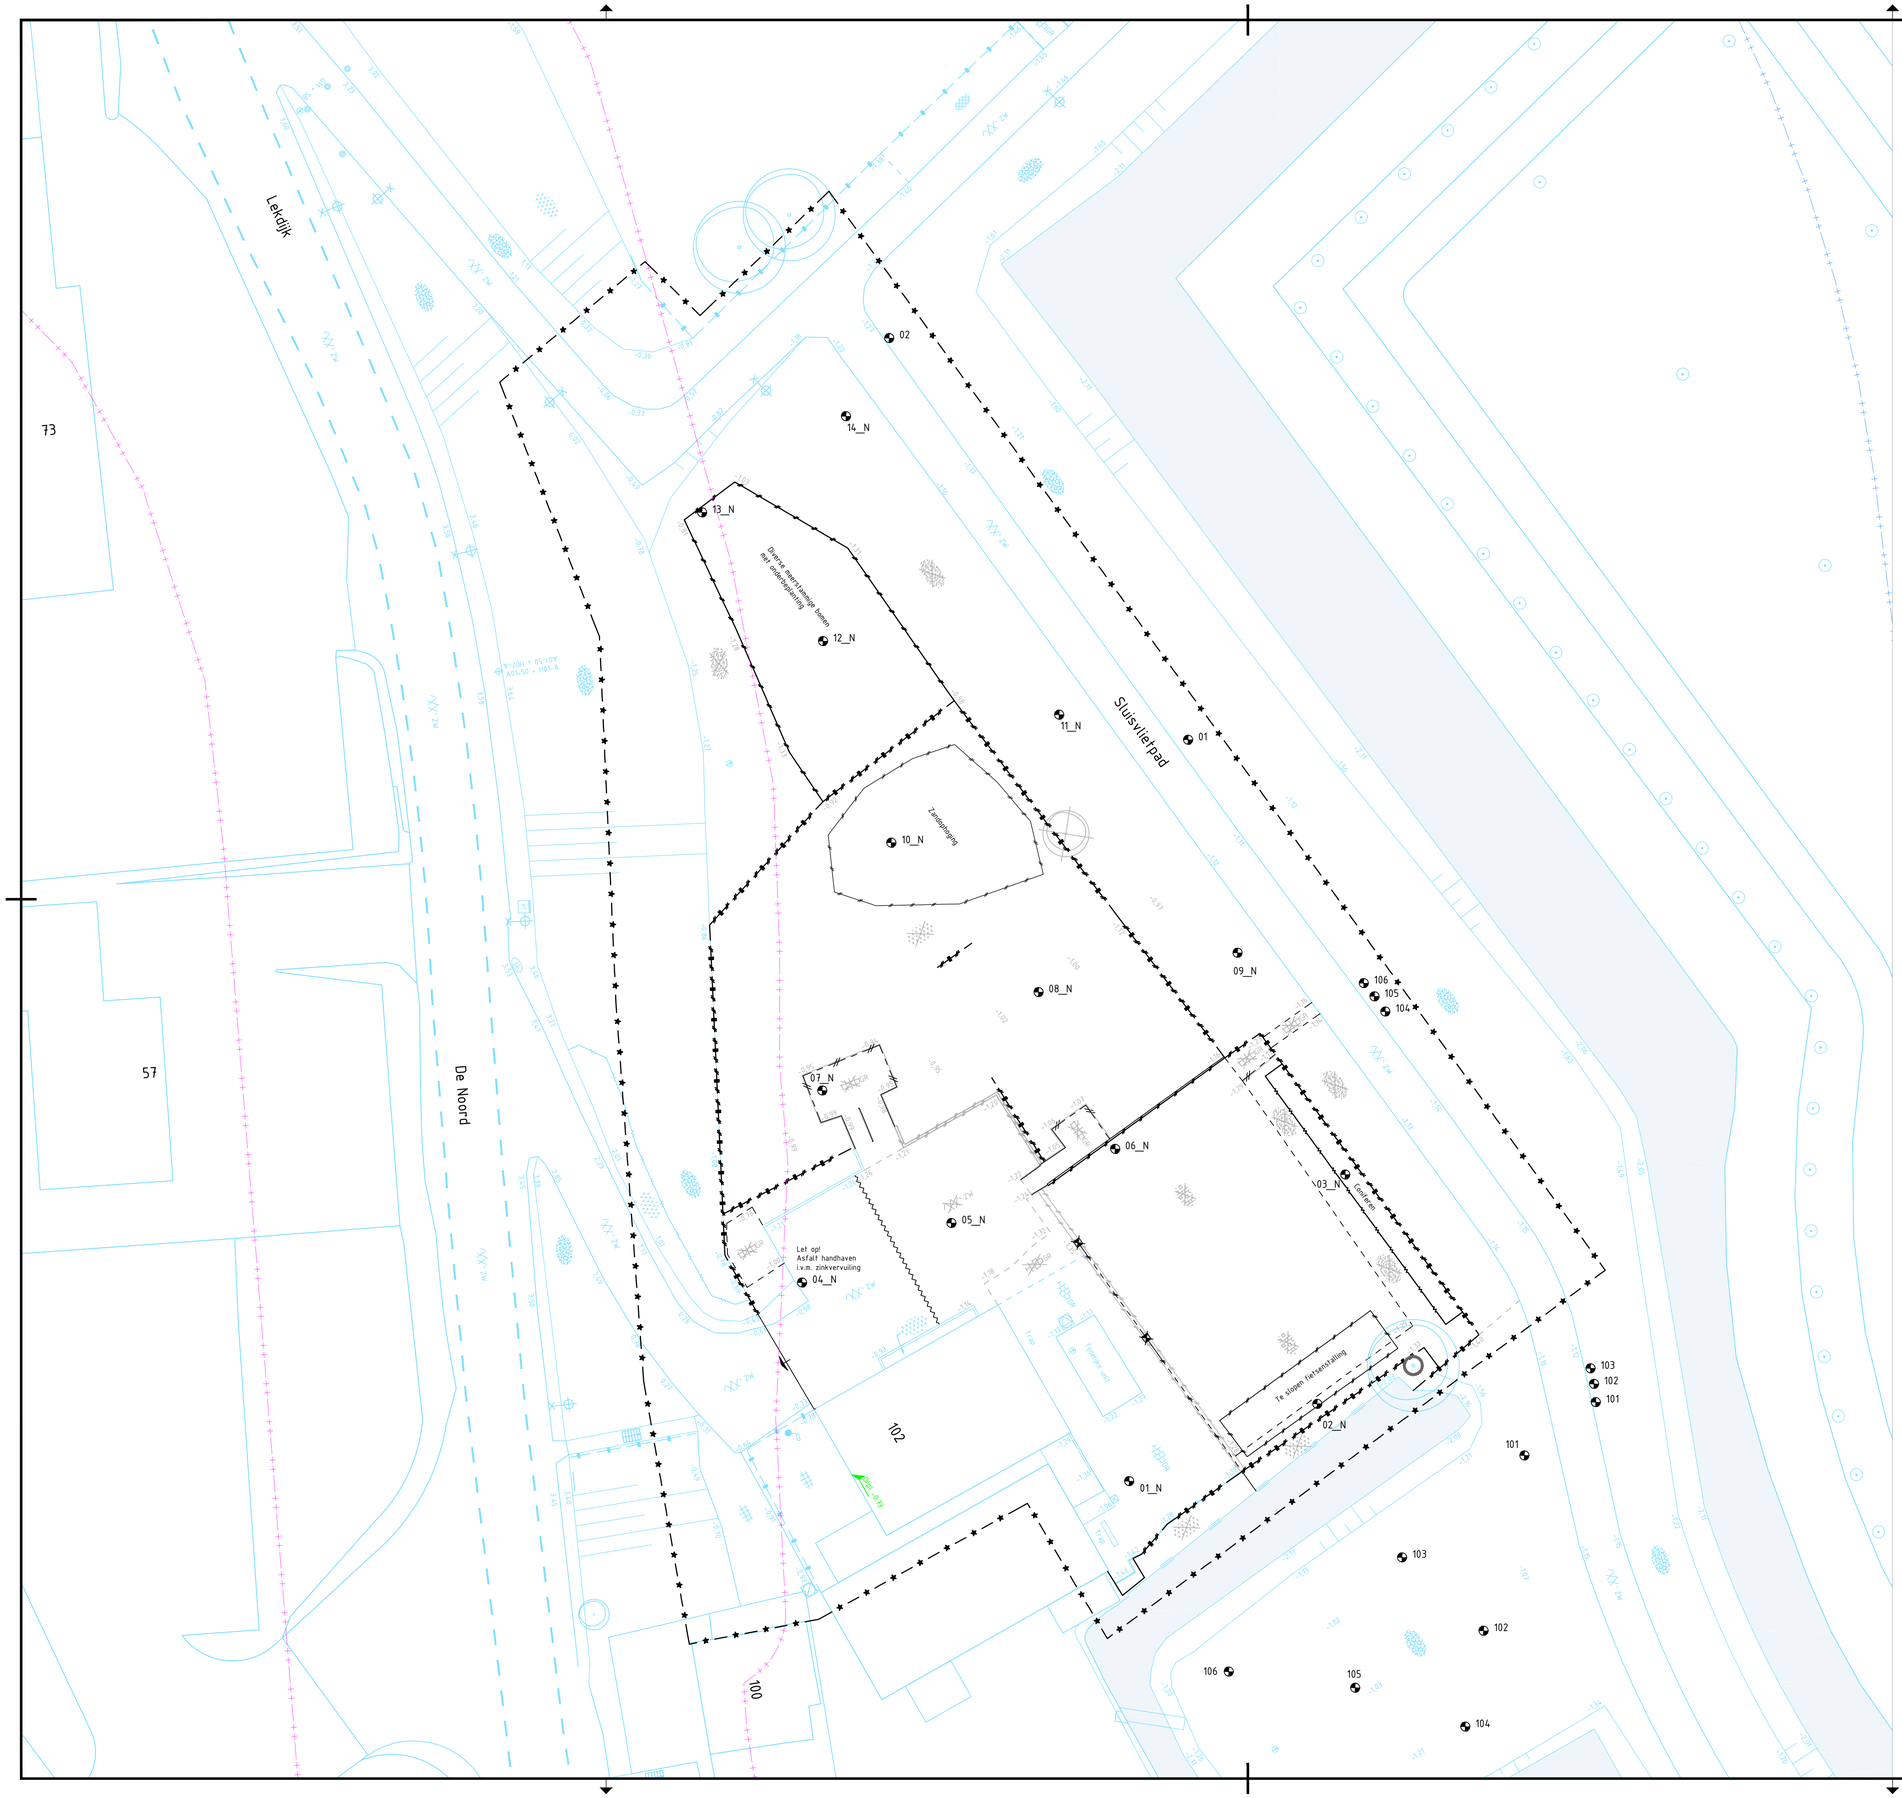

BESTAANDE SITUATIE:

- BESTAANDE SITUATIE
- GEVELLIJN BEBOUWING MET HUISNUMMER
- HEKWERK
- BESCHOEIING
- KEERMUUR VAN GESTAPELDE LEISTEEN
- WATERGANG
- PARKEREN OP EIGEN TERREIN
- DIJKTRAP
- LICHTMAST
- VERKEERSBORD MET ONDERBORD / STRAATNAAMBORD
- KUNSTSTOF- / BETONNEN- / STALEN BEWEEGBARE TROTTOIRPAAL
- VLAGGENMAST
- GAZON
- BEGROEIING
- BOSPLANTSOEN
- HEG
- TE HANDHAVEN BOOM

BESTAANDE RIOLERING:

- INSPECTIEPUT
- POMP- / OVERSTORT- / VERDEKTE PUT
- TROTTOIR- / STRAATKOLK
- ONTLUCHTING PERSLEIDING INDICATIEF INGETEKEND OP BASIS VAN REVISIE

ONDERGRONDSE INFRA:

- BRANDKRAAN HANDHAVEN
- WATERAFSLUITER HANDHAVEN
- GASAFSLUITER HANDHAVEN
- KAST ELEKTRA HANDHAVEN

BESTAANDE/ TE HANDHAVEN VERHARDING:

- MATERIAALGRENS
- KANTOPSLUITING
- INRITBAND
- ASFALT
- BETONTEGELS 300x300 MM
- GRASBETONTEGELS
- BETONSTRAATSTEEN KEIFORMAAT
- SIERBESTRATING
- WEGMARKERING - LANGS STREEP

DIVERSEN:

- WERKTERREIN; VOOR ZOVER NET AANGEGEVEN IS TOT AAN DE ERFGRENS WERKTERREIN
- 5.00 MAATVOERING
- dorpel -0.79 BESTAANDE DORPEL / VLOER / STOEPHOOGTE
- -1.48 -1.48 BESTAANDE- / VERVALLEN MAAIVELDHOOGTE
- B** GRONDBORING MET BOORNUMMER
- KERNZONE HHSK
- BESCHERMINGSZONE HHSK
- TOEPASSEN BOOMBESCHERMING

ALLE AFMETINGEN IN METERS, TENZIJ ANDERS AANGEGEVEN.
HOOGTEMATEN IN METERS T.O.V. NAP.
DETAILS IN MM.

VERWIJDEREN SITUATIE:

- HEKWERK
- L-WAND MET METALEN DEKSLOOF
- KEERMUUR VAN GESTAPELDE LEISTEEN BREEDTE 150 MM HOOGTE CA 300 MM
- GAZON
- BEGROEIING
- HEG
- BOOM

TE VERWIJDEREN RIOLERING:

- STRAATKOLK
- KOLKAANSLUITING HWA PVC Ø125 MM (INDICATIEF)

TE VERWIJDEREN VERHARDING:

- MATERIAALGRENS
- KANTVERHARDING
- OPSLUITBAND 60x200 MM
- OPSLUITBAND 100x200 MM
- MOLGOOT - ELEMENTEN 300x1000x130 MM
- ZAAGSNEDE ASFALT
- ZW ASFALT MET KLEUR
- GR BETONTEGELS 300x300x45 MM HALFSTEENSVERBAND MET KLEUR
- GR BETONTEGELS 300x300x45 MM BLOKVERBAND MET KLEUR
- GRASBETONTEGELS

KLEUR VERHARDING:

GR	GRIJS
ZW	ZWART
XX-h	VERHARDING HERSTRATEN

FORMATEN VERHARDING:

KF	KEIFORMAAT
DF	DIKFORMAAT
WF	WAALFORMAAT
DK	DUBBELKLINKER

PEILGEGEVENS:

BOUT
Bout nr. 38C 469 (RWS-bout)
Bouthoogte: +4,208 m N.A.P.
ADRES: Noord 59
OMSCHRIJVING: Zuid gevel, Linker pilaar

STREEFPEIL GEBIED KRIMPEN (GPG-1199)
FLEX -2.07 / -2.02 m N.A.P.
(peilbesluit 2021)

OVERZICHT TEKENINGEN:

- BESTAANDE- EN TE VERWIJDEREN SITUATIE	BLAD T01
- BOUWRIJP SITUATIE	BLAD T02
- KABELS EN LEIDINGEN	BLAD T03

versie	datum	getekend	gecontroleerd
RT a			
WT a			
CT a	xx-xx-2025	CK	RK
DO a			
VO a	24-04-2025	CK	RK
SO a	09-04-2025	Rho	Rho

CONCEPT

Oud Krimpen

BRM De Noord 102

De Noord, Sluisvlietpad, Toepad

Contract tekening
Bestaande en te verwijderen situatie

tekening: KIJ2418-C01-CTa
blad: T01 van 3 bladen
schaal: 1 : 200
formaat: A1

datum: xx-xx-2025
getekend: C. Klootwijk
geautoriseerd: R. Kamphorst

Gemeente Krimpen aan den IJssel
Raadhuisplein 2
2922 AD Krimpen aan den IJssel
14 0180
krimpenaandenijssel.nl

IBKW Ingenieursbureau Krimpenerwaard
Ingenieursbureau Krimpenerwaard
Raadhuisplein 4
2922 AD Krimpen aan den IJssel
ibkw.nl