


Renvooi Brandweer:

- 60 Minuten WBDBO conform de NEN 6034
- Deur, die op het eind is uitgevoerd en in combinatie met het kozijn een WBDBO tot van ten minste 15 minuten
- Looptijd: Deur welke is open is zonder gebruik te maken van losse hulpmiddelen, brandbestendig
- Brandwergasped 30 m²/30 min. Looftijd op waterlevering volgens de NEN 3211
- noodverlichting: armatuur (zumo) voorzien van noodverlichting, (zak op de voor)
- Transparant verlichtingsarmatuur met passagierenvlgs. NEN 6002
- Noodstop
- S/B: Schuimblusser gevuld met ten minste 67 liter schuim
- P/B: Pijpfitting
- CO2: CO2 blusser 6 kg
- Rookmelder: Rookmelder met sloop signaalgever
- Rook Brand melders in de vluchtwegen en bij de deuren in de brandschermen. Projectie volgens de NEN 2535
- Brandblaken
- Opleiding: Opleiding brandmelder: te Handbrandmelder
- Brandmelder: Brandmeldercentrale (Dag/avond) Alarm
- TWA: Theerwater meter
- B/C: Beveiliging

Schoonmaak - 1e verdieping		
Beschrijving	Hoeveelheid	Eenheid
Epoxylvloer	35,80	m ²
Geen schoonmaak	79,98	m ²
Keram.tegels	86,32	m ²
Linoleum	1.492,85	m ²
Noramant	50,53	m ²
Sportvloer	498,11	m ²
Tapijt	148,69	m ²

Project: Verbouw C.S.G A.M. Van Schurman
 Franeker
 Opdrachtgever: Bestuur C.S.G. Anna Mari van Schurman
 Nazorg
 05103A
 441B
 Beaanngvr:
 Bericht: 1e Verdieping Gebruikersvergunning
 Projectleider:
 Datum: 22-04-2015
 Formaat: A1
 E-mail: info@trumppartners.nl



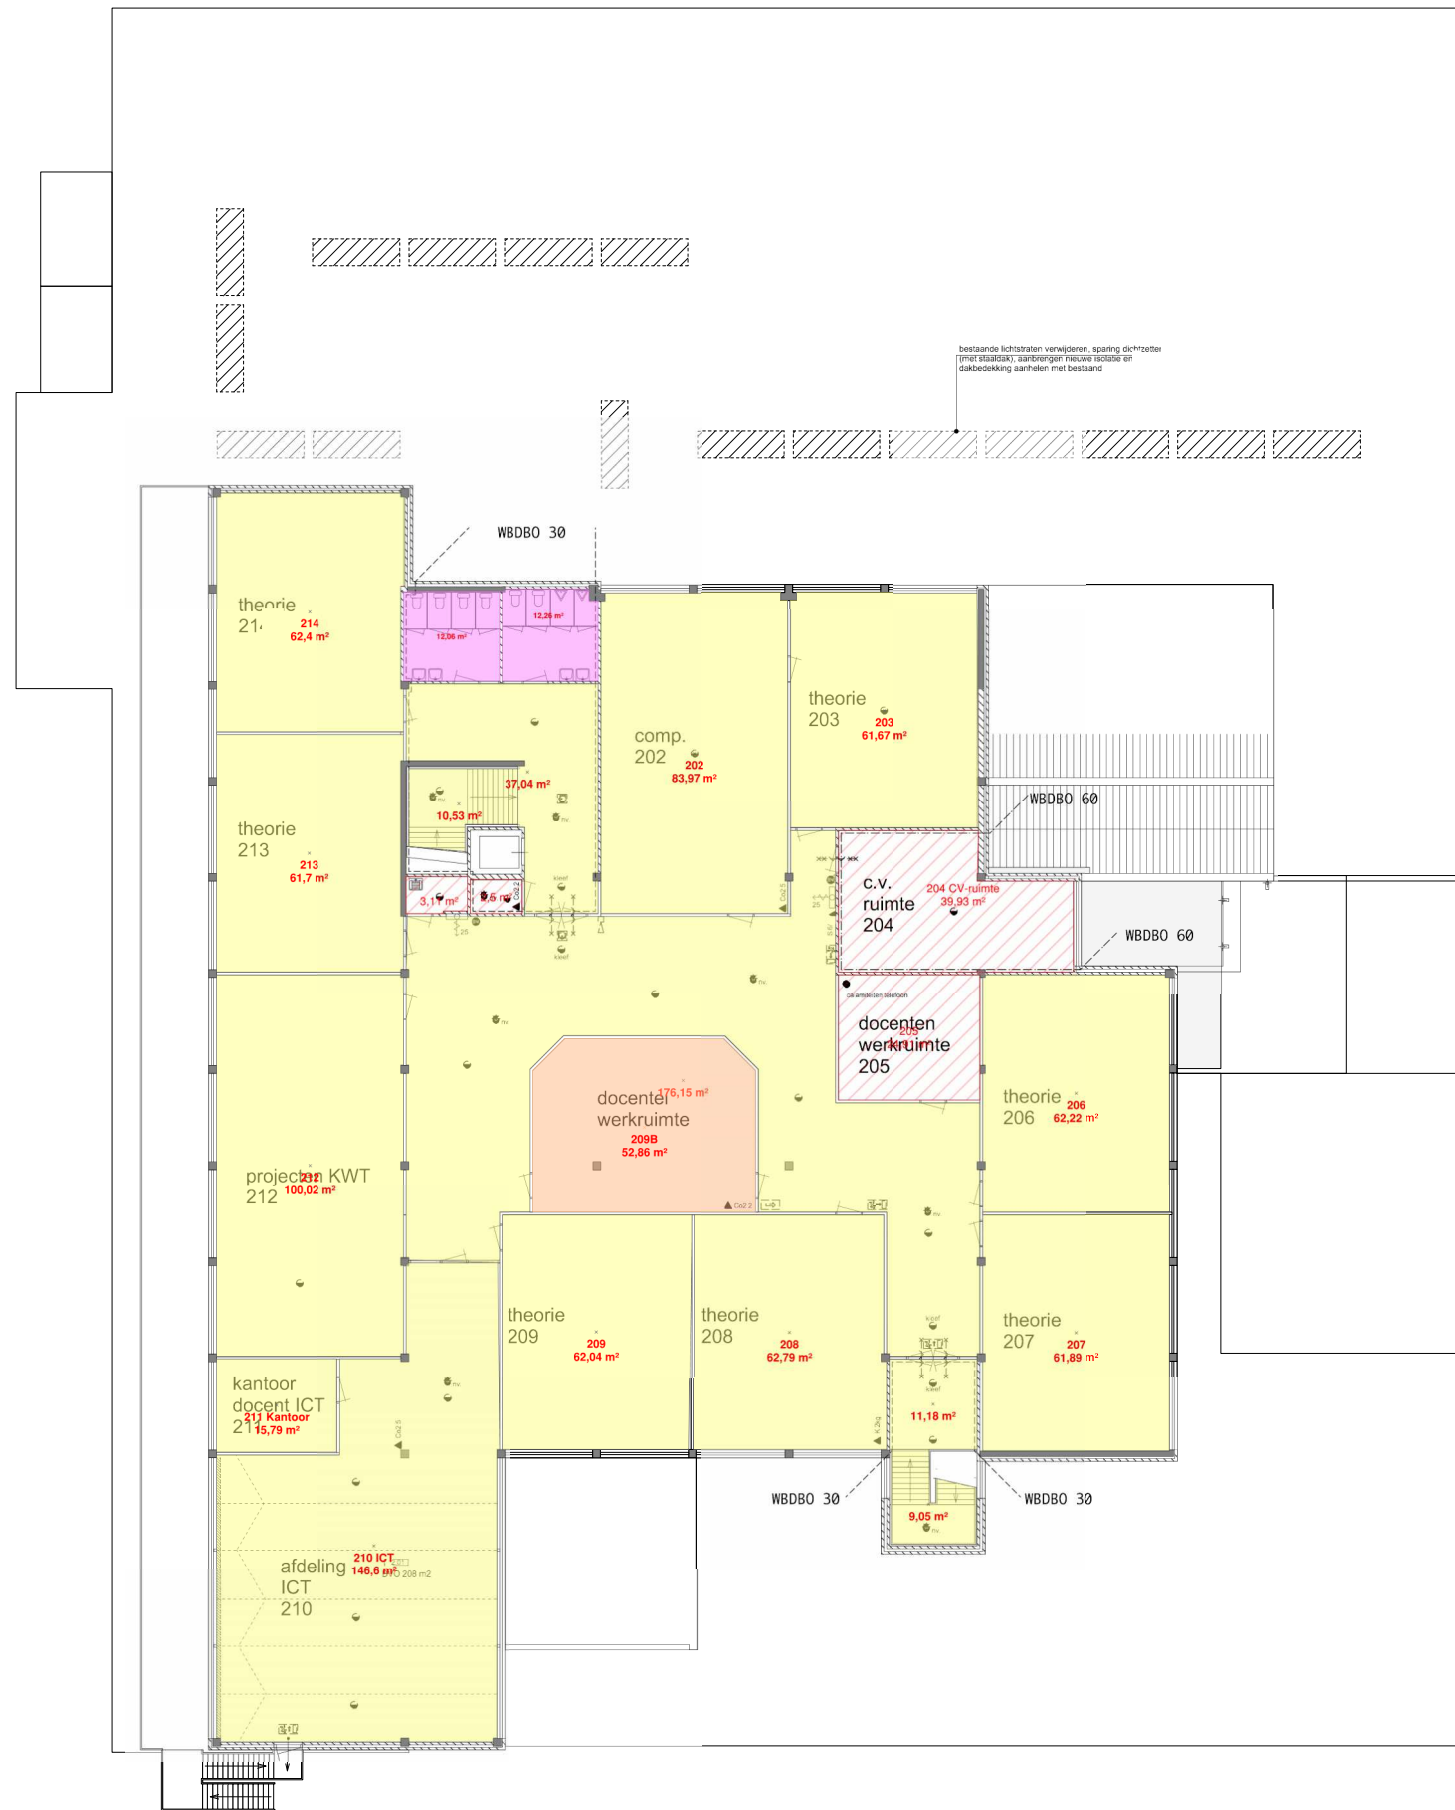

Renvooi Brandweer:

- 60 Minuten WBDBO conform de NEN 6034
- Door, die op handbedrijf is uitgevoerd en in combinatie met het bezijn een WBDBO toe kan laten geven 15 minuten
- Looptijd: Door welke to openen is zonder gebruik te maken van losse hulpmiddelen, brandbestendig
- 30/150 Brandwalgenschap 30 m x 150 mm. Looptijd op waterlevering volgens de NEN 3211
- 150/150 noodverlichting armatuur (zumo) voorzien van noodvoeding, 100 lm (2000K)
- Transparant verlichtingsarmatuur met passagier van NEN 6002
- Noodstop
- S/B: Schuifklep gevuld met tenminste 67 liter schuim
- P/B: Plaatsklem 8 kg
- CO2: CO2 blusser 8 kg
- Rookmelder: Rookmelder van de serie 5000 signaalgever
- Rook Brand melders in de vluchtwegen en bij de deuren in de brandbestendige. Projectie volgens de NEN 2535
- Brandklep
- Ontkenningshandreider: te Handbrandmelder
- Handbrandmelder: Brandmeldercentrale (Chaque) 6000
- TMR: Thermische meter
- SLC: Sleutelkast


Schoonmaak - 2e verdieping		
Beschrijving	Hoeveelheid	Eenheid
Epoxyvloer	24,33	m²
Geen schoonmaak	70,45	m²
Linoleum	1.025,06	m²
PVC	52,86	m²



Project: Verbouw C.S.G. A.M. Van Schurman
 Franeker
 Opdrachtgever: Bestuur C.S.G. Anna Mari van Schurman
 Nazorg 05103A 442B
 Fase: -
 Projectie: -
 Beoordeling: 2e Verdieping Gebruikersvergunning
 Projectie: -
 Datum: 22-04-2015
 Formaat: A1
 E-mail: -

Postbus 56 1840 AJ Heerhooft
 t 0513 41 24 01 | f 0513 41 24 15
 e projecten@trumpartners.nl | f www.trumpartners.nl



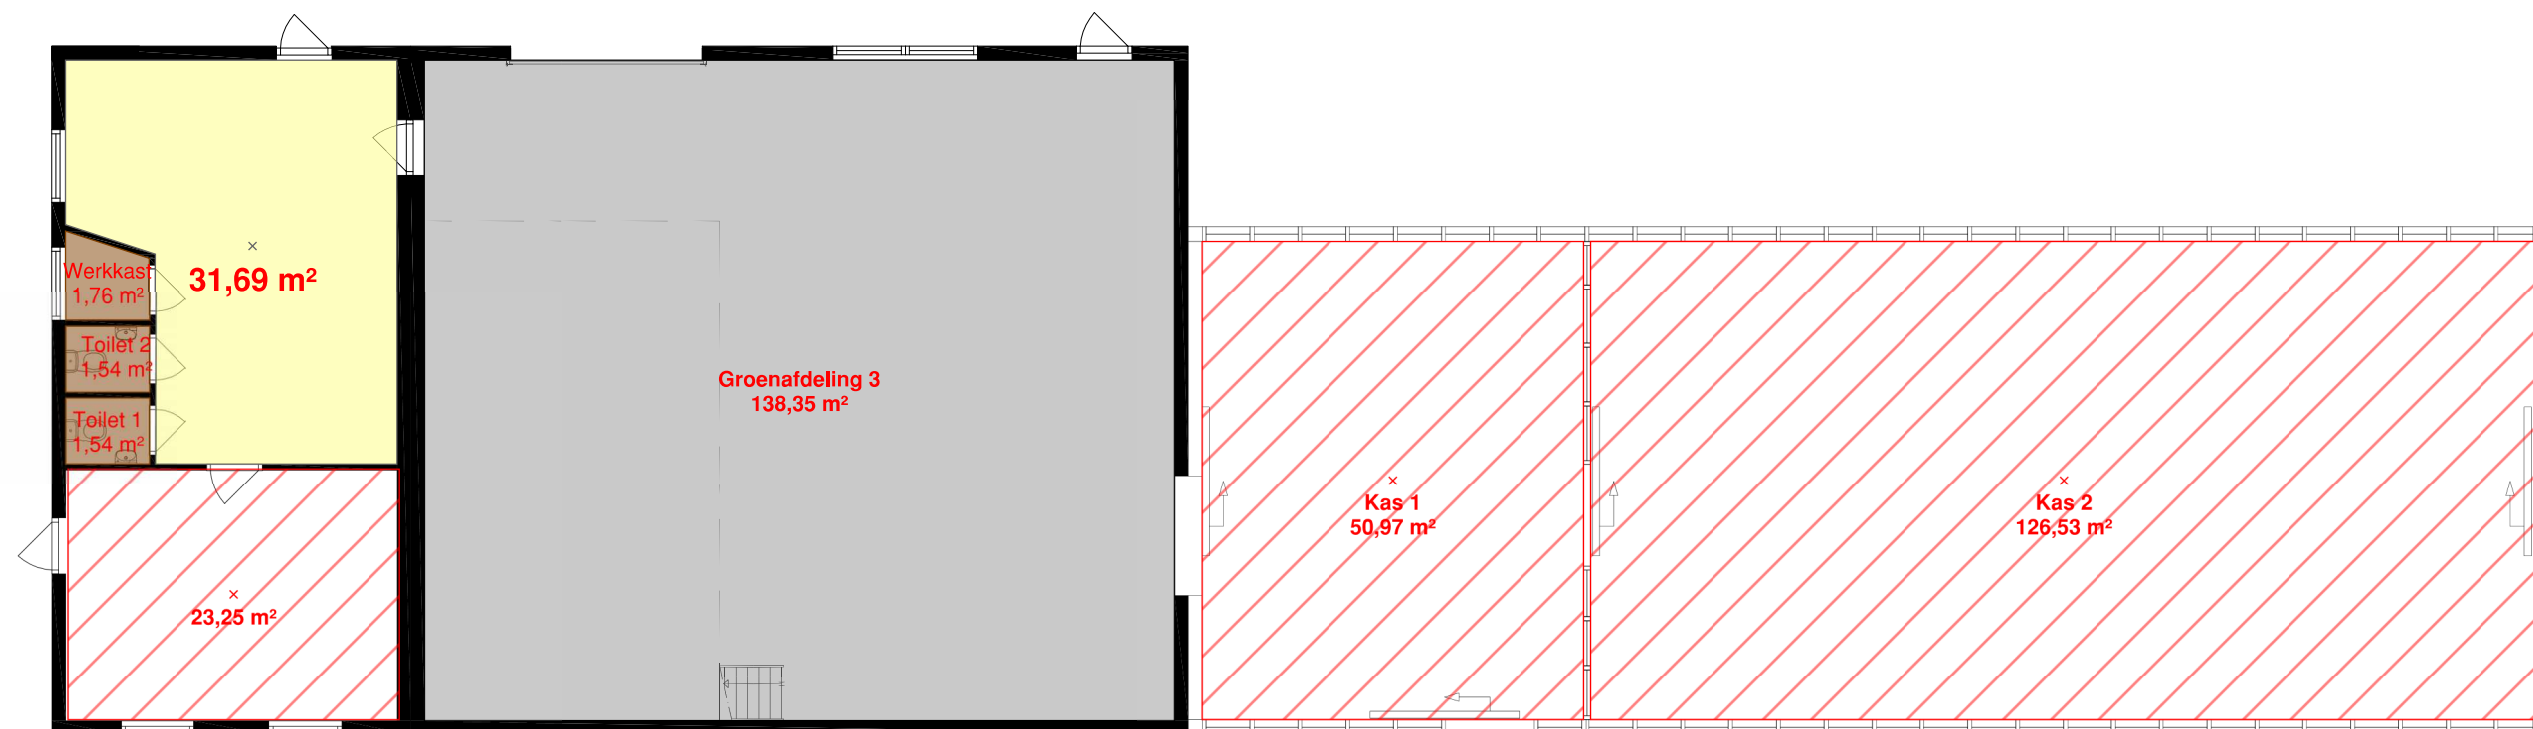

Schoonmaak - Groenafdeling			
Beschrijving	Hoeveelheid	Eenheid	
Beton	138,35	m ²	
Geen schoonmaak	200,75	m ²	
Keram.tegels	4,84	m ²	
Linoleum	31,69	m ²	