





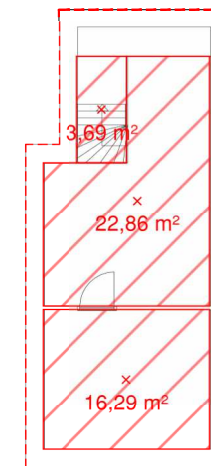


LEGENDA KELDER

	BVO: 62,1 m ² Totaal BVO: 3869,4 m ²
	GO: 43,2 m ² Totaal GO: 3253,1 m ²
	Gebruiksruimten(VVO): 16,3 m ² (verhuurbaar)
	Verticaal verkeer: 3,7 m ² (niet verhuurbaar)
	Horizontaal verkeer(VVO): 0 m ² (verhuurbaar)
	Installatieruimte: 22,8 m ² (niet verhuurbaar)



Schoonmaak - Kelder

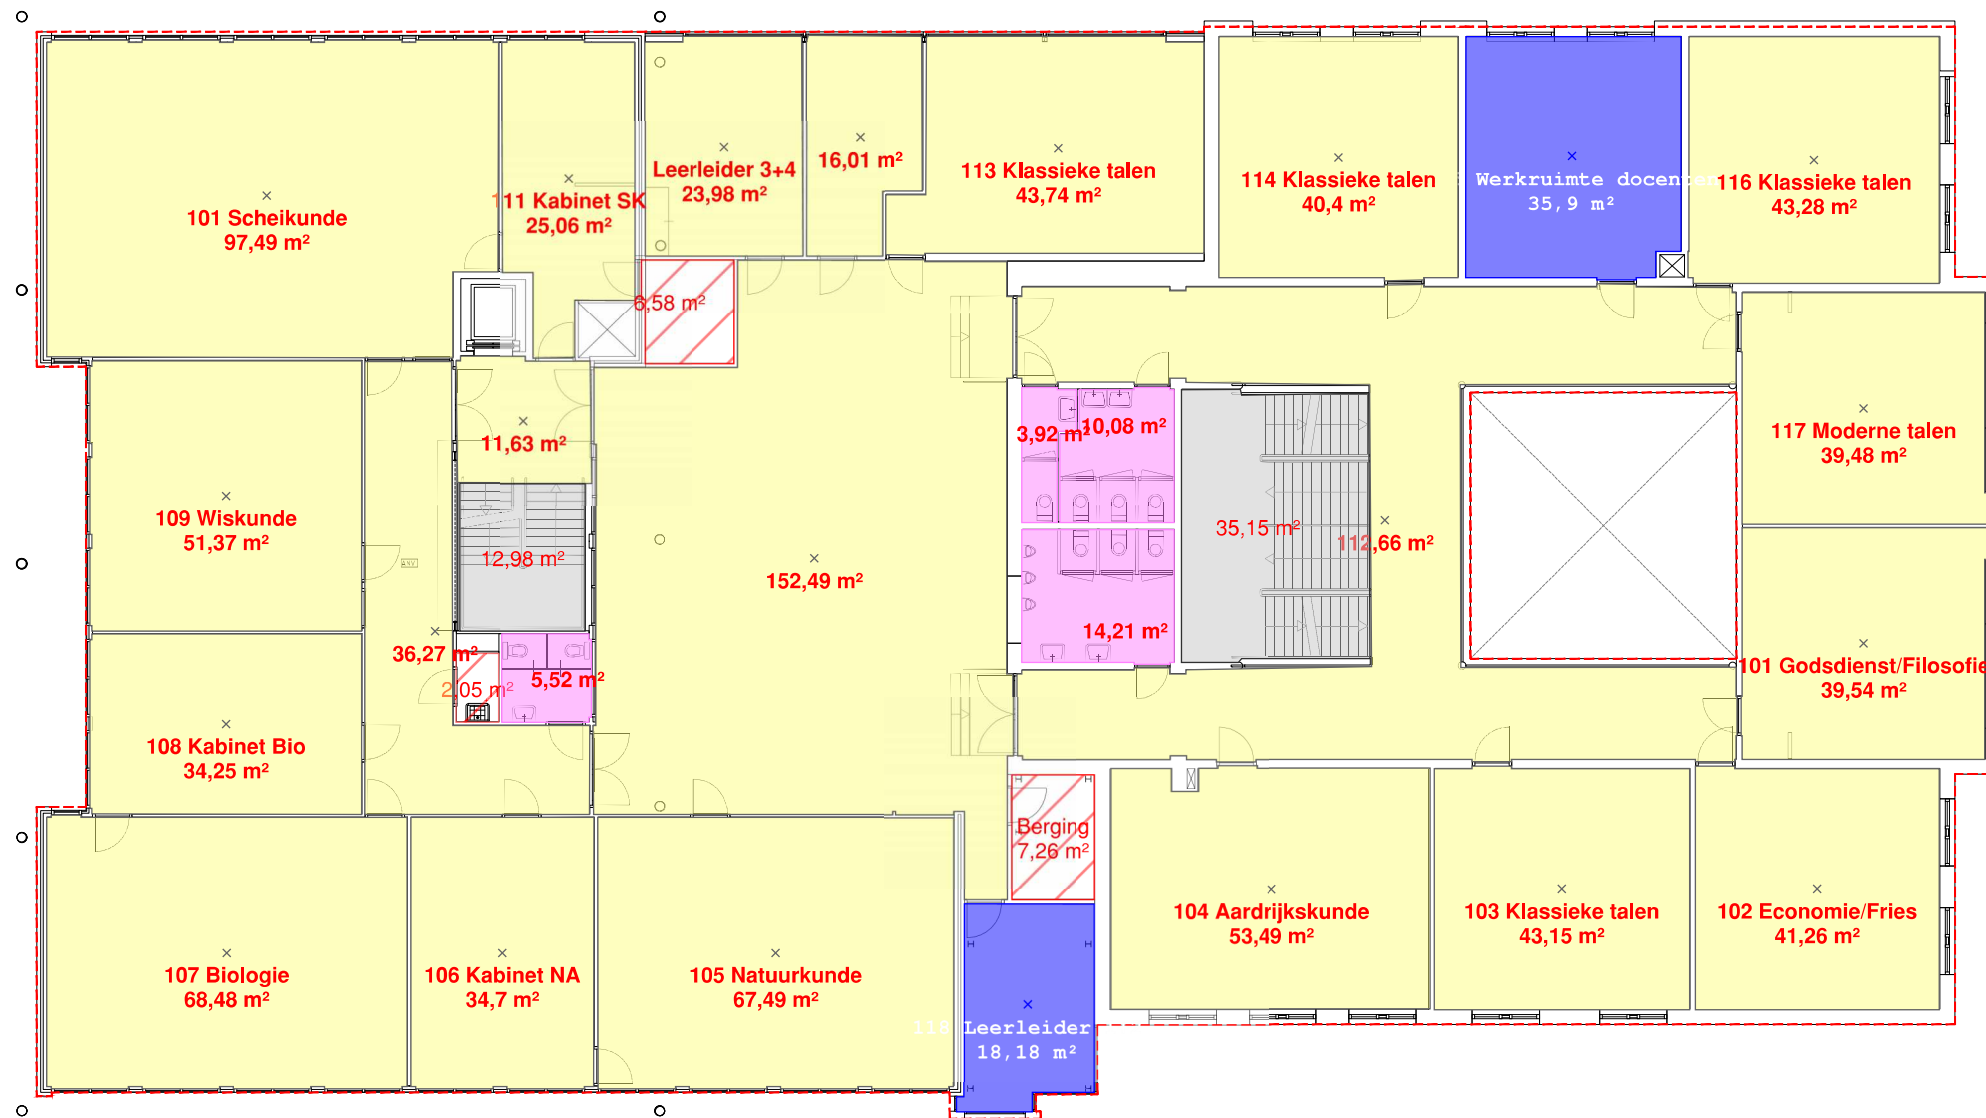
Beschrijving	Hoeveelheid	Eenheid
 Geen schoonmaak	42,84	m ²

Definitief

Opdrachtgever CVO Noord Friesland									
Project Comenius Beyers Naudé, Gymnasiumstraat 36 te Leeuwarden									
Onderdeel NEN 2580 Vlakkentekening Kelder									
Projectnummer 365469-36	Tekeningnummer 001	Versie 1	Datum van uitgave 29-03-2019	Ontwerpfase Schets	Contractnummer				
Blad	Van	Schaal 1:200	Formaat A3	Kantoor Groningen	Get. MDJ	Gez. MDO	Acc.		
<p>www.sweco.nl © Sweco Nederland B.V. Alle rechten voorbehouden</p> 									

LEGENDA 1E VERDIEPING

	BVO: 1340,7 m ² Totaal BVO: 3869,4 m ²
	GO: 1186,4 m ² Totaal GO: 3253,1 m ²
	Gebruiksruimten(VVO): 872,1 m ² (verhuurbaar)
	Verticaal verkeer: 56,3 m ² (niet verhuurbaar)
	Horizontaal verkeer(VVO): 312 m ² (verhuurbaar)
	Installatieruimte: 0 m ² (niet verhuurbaar)



Schoonmaak 1e verdieping			
Beschrijving	Hoeveelheid	Eenheid	
	Beton	48,13	m ²
	Epoxyvloer	33,72	m ²
	Geen schoonmaak	15,89	m ²
	Linoleum	1.076,21	m ²
	Tapijt	54,08	m ²







Definitief

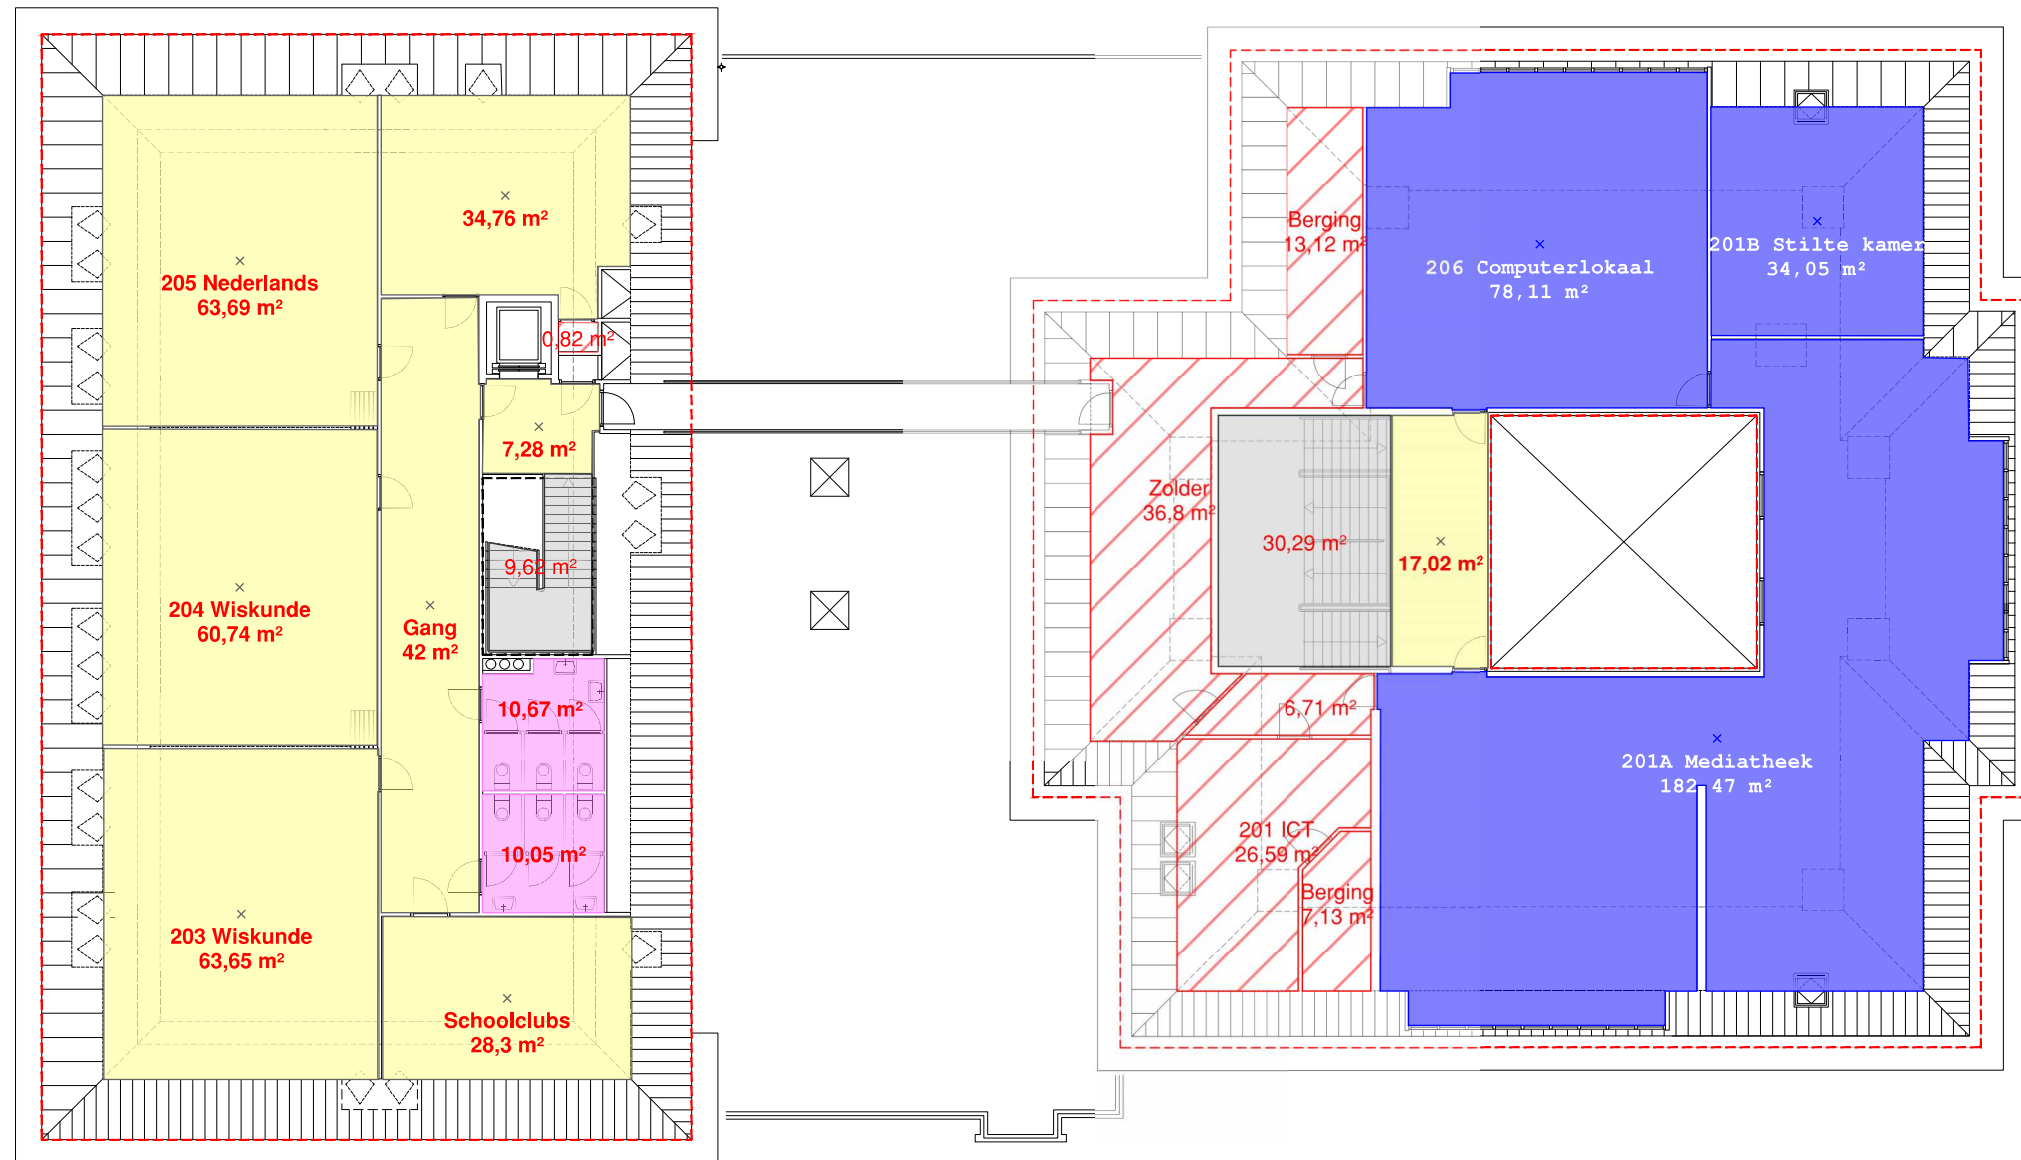
Opdrachtgever CVO Noord Friesland									
Project Comenius Beyers Naudé, Gymnasiumstraat 36 te Leeuwarden									
Onderdeel NEN 2580 Vlakkentekening 1e Verdieping									
Projectnummer 365469-36	Tekeningnummer 003	Versie 1	Datum van uitgave 29-03-2019	Ontwerpfase Schets	Contractnummer				
Blad	Van	Schaal 1:200	Formaat A3	Kantoor Groningen	Get. MDJ	Gez. MDO	Acc.		




www.sweco.nl
© Sweco Nederland B.V. Alle rechten voorbehouden



LEGENDA 2E VERDIEPING

	BVO: 1081,7 m ² Totaal BVO: 3869,4 m ²
	GO: 743,9 m ² Totaal GO: 3253,1 m ²
	Gebruiksruimten(VVO): 626,2 m ² (verhuurbaar)
	Verticaal verkeer: 46,1 m ² (niet verhuurbaar)
	Horizontaal verkeer(VVO): 117,1 m ² (verhuurbaar)
	Installatieruimte: 0 m ² (niet verhuurbaar)



Schoonmaak - 2e verdieping			
Beschrijving	Hoeveelheid	Eenheid	
 Beton	39,91	m ²	
 Epoxyvloer	20,72	m ²	
 Geen schoonmaak	91,16	m ²	
 Linoleum	317,45	m ²	
 Tapijt	294,63	m ²	

Definitief

Opdrachtgever CVO Noord Friesland									
Project Comenius Beyers Naudé, Gymnasiumstraat 36 te Leeuwarden									
Onderdeel NEN 2580 Vlakkentekening 2e Verdieping									
Projectnummer 365469-36	Tekeningnummer 004	Versie 1	Datum van uitgave 29-03-2019	Ontwerpfase Schets	Contractnummer				
Blad	Van	Schaal 1:200	Formaat A3	Kantoor Groningen	Get. MDJ	Gez. MDO	Acc.		

www.sweco.nl
© Sweco Nederland B.V. Alle rechten voorbehouden



p:\110\365469_ruimtebehoefte_comenius\2.do work\36 beyers naude\365469_comenius beyers naude_recover

0 1 2 3 4 5 6 7 8 9 10