


LEGENDA BEGANE GROND

	BVO: 1096,3 m2 Totaal BVO: 1465,8 m2
	GO: 1006,5 m2 Totaal GO: 1333,2 m2
	Gebruiksruimten(VVO): 676 m2 (verhuurbaar)
	Verticaal verkeer: 11,6 m2 (niet verhuurbaar)
	Horizontaal verkeer(VVO): 323,1 m2 (verhuurbaar)
	Installatieruimte: 4,9 m2 (niet verhuurbaar)

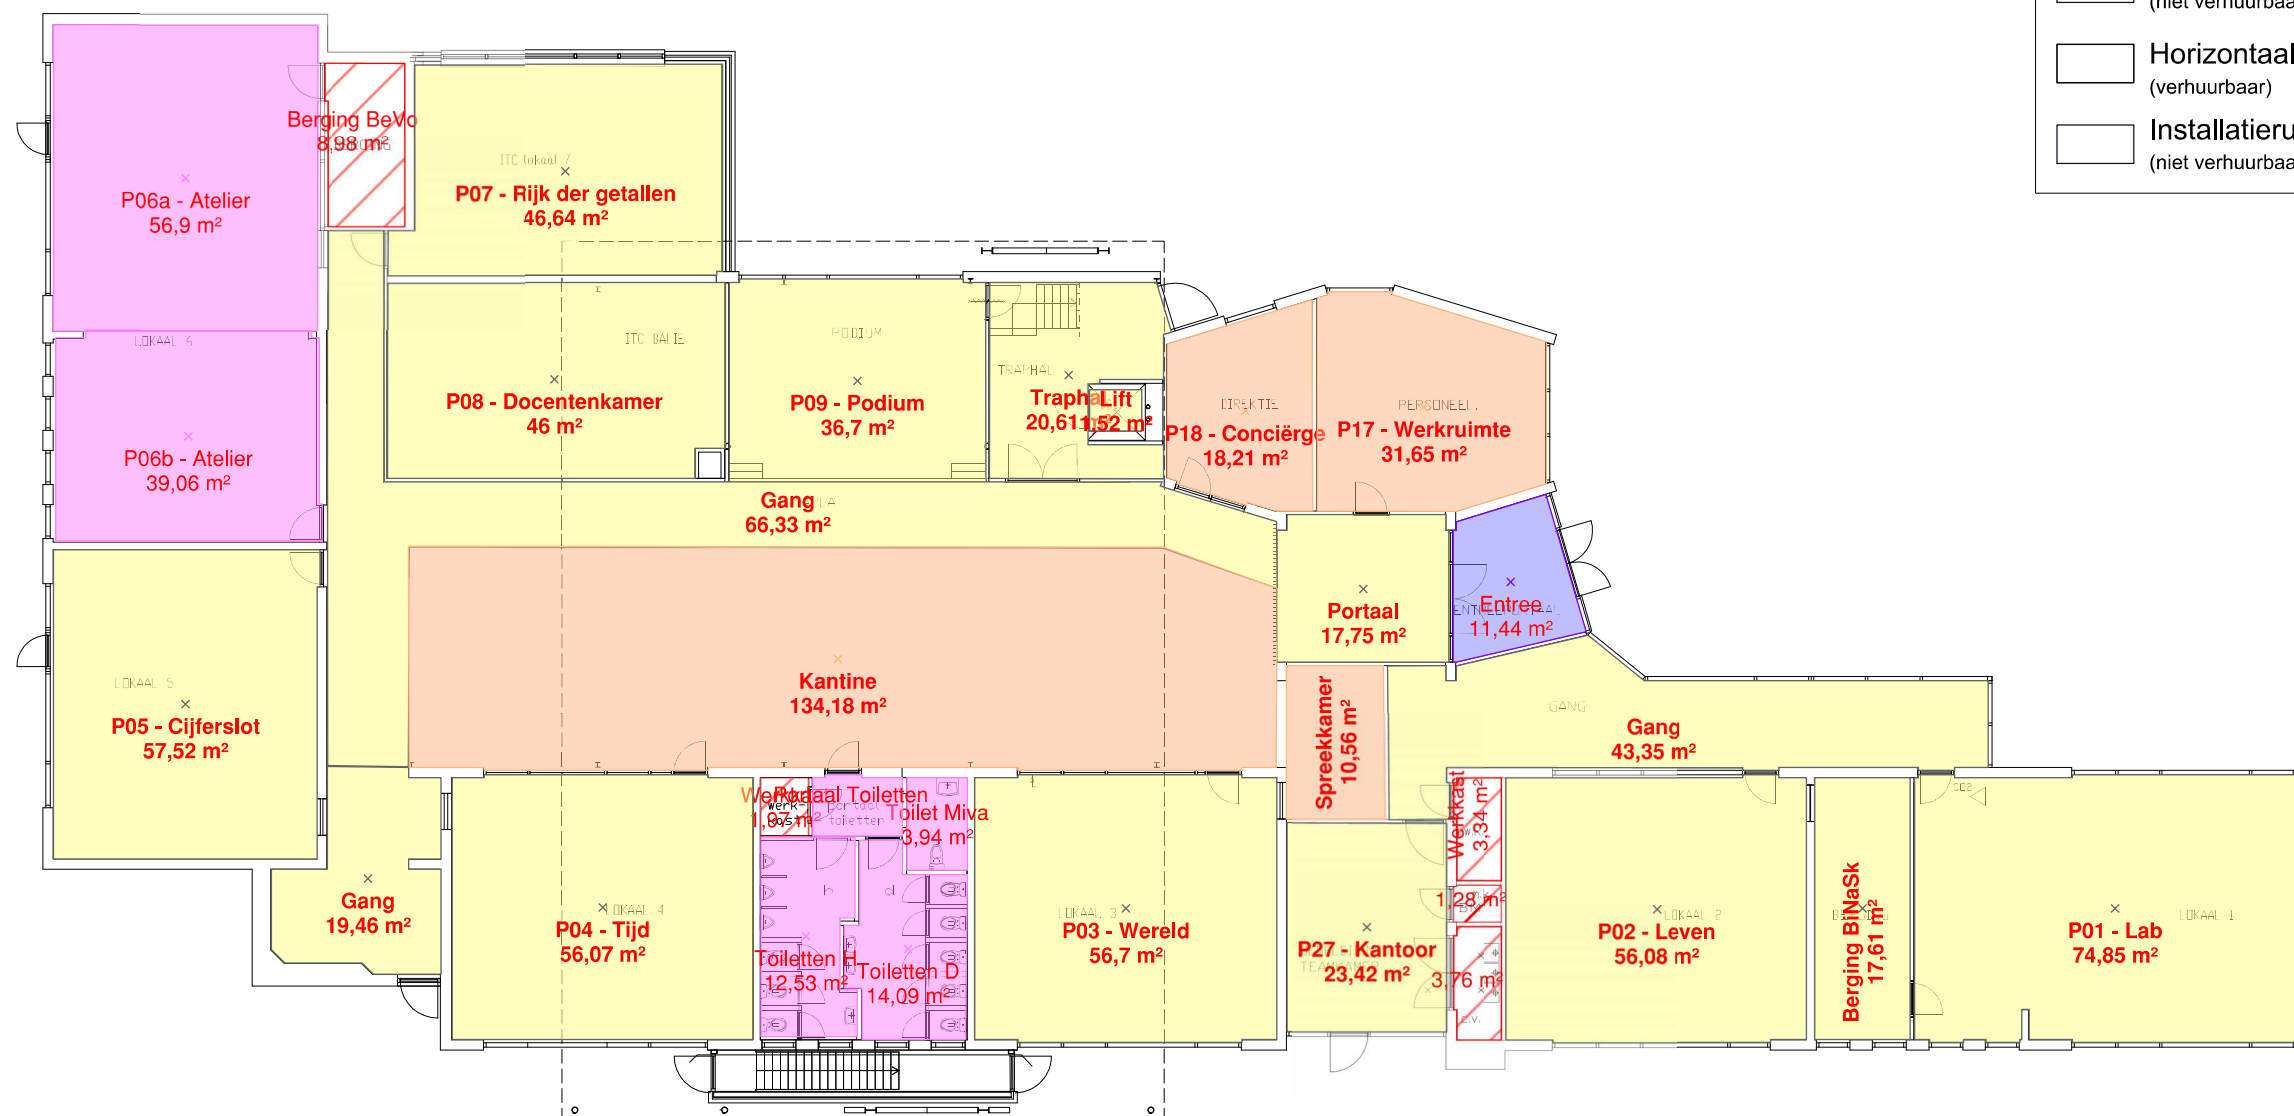


Definitief

Schoonmaak Begane Grond			
Beschrijving	Hoeveelheid	Eenheid	
Coralmat	11,44	m ²	
Epoxyvloer	130,29	m ²	
Geen schoonmaak	19,33	m ²	
Linoleum	640,61	m ²	
PVC	194,60	m ²	


Opdrachtgever					
Vereniging voor CVO in Noord Fryslân					
Project					
Comenius @Forum, Plataanstraat 1 te Leeuwarden					
Onderdeel					
NEN 2580 Vlakkentekening					
Begane grond					
Projectnummer	Tekeningnummer	Versie	Datum van uitgave	Ontwerpfase	Contractnummer
365469-01	001	1	29-03-2019	Schets	
Blad	Van	Schaal	Formaat	Kantoor	Get. Gez. Acc.
		1:100	A3	Groningen	MDJ MDO

www.sweco.nl
© Sweco Nederland B.V. Alle rechten voorbehouden

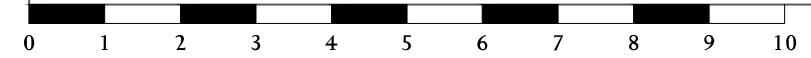

LEGENDA 1E VERDIEPING

	BVO: 369,5 m2 Totaal BVO: 1465,8 m2
	GO: 326,7 m2 Totaal GO: 1333,2 m2
	Gebruiksruimten(VVO): 286,2 m2 (verhuurbaar)
	Verticaal verkeer: 17,4 m2 (niet verhuurbaar)
	Horizontaal verkeer(VVO): 39,2 m2 (verhuurbaar)
	Installatieruimte: 0 m2 (niet verhuurbaar)

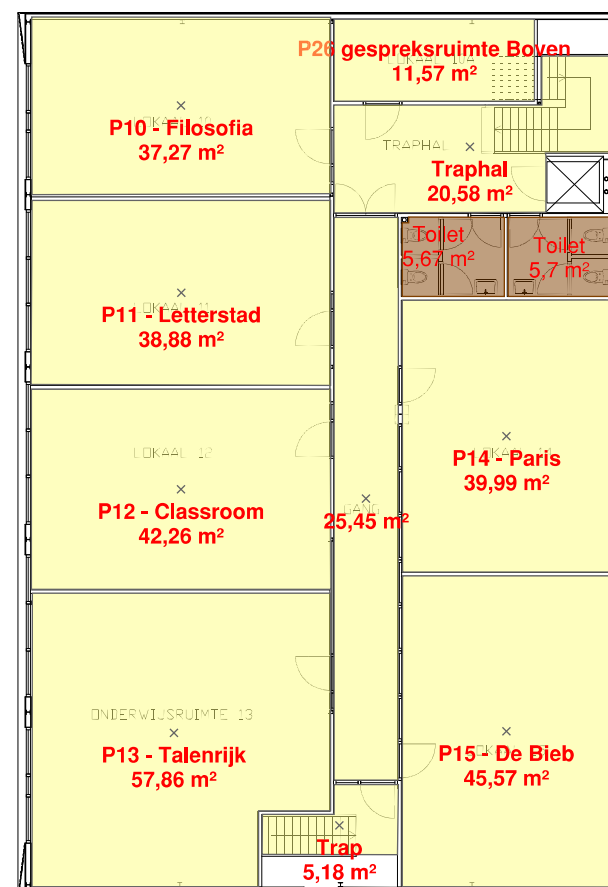

Schoonmaak 1e verdieping		
Beschrijving	Hoeveelheid	Eenheid
Keram.tegels	11,37	m²
Linoleum	324,61	m²

Definitief

Opdrachtgever
Vereniging voor CVO in Noord Fryslân
Project
Comenius @Forum, Plataanstraat 1 te Leeuwarden
Onderdeel
NEN 2580 Vlakkentekening
1e Verdieping

Projectnummer	Tekeningnummer	Versie	Datum van uitgave	Ontwerpfase	Contractnummer		
365469-01	001	1	29-03-2019	Schets			
Blad	Van	Schaal	Formaat	Kantoor	Get.	Gez.	Acc.
		1:100	A3	Groningen	MDJ	MDO	

www.sweco.nl
© Sweco Nederland B.V. Alle rechten voorbehouden



0 1 2 3 4 5 6 7 8 9 10

