


LEGENDA BEGANE GROND

BVO: 4363,7 m²
 Totaal BVO: 11464,5 m²
 GO: 4069 m²
 Totaal GO: 10445,2 m²

- Gebruiksruimten(VVO): 3293,6 m²
(verhuurbaar)
- Verticaal verkeer: 22,9 m²
(niet verhuurbaar)
- Horizontaal verkeer(VVO): 719,7 m²
(verhuurbaar)
- Installatieruimte: 22,3 m²
(niet verhuurbaar)

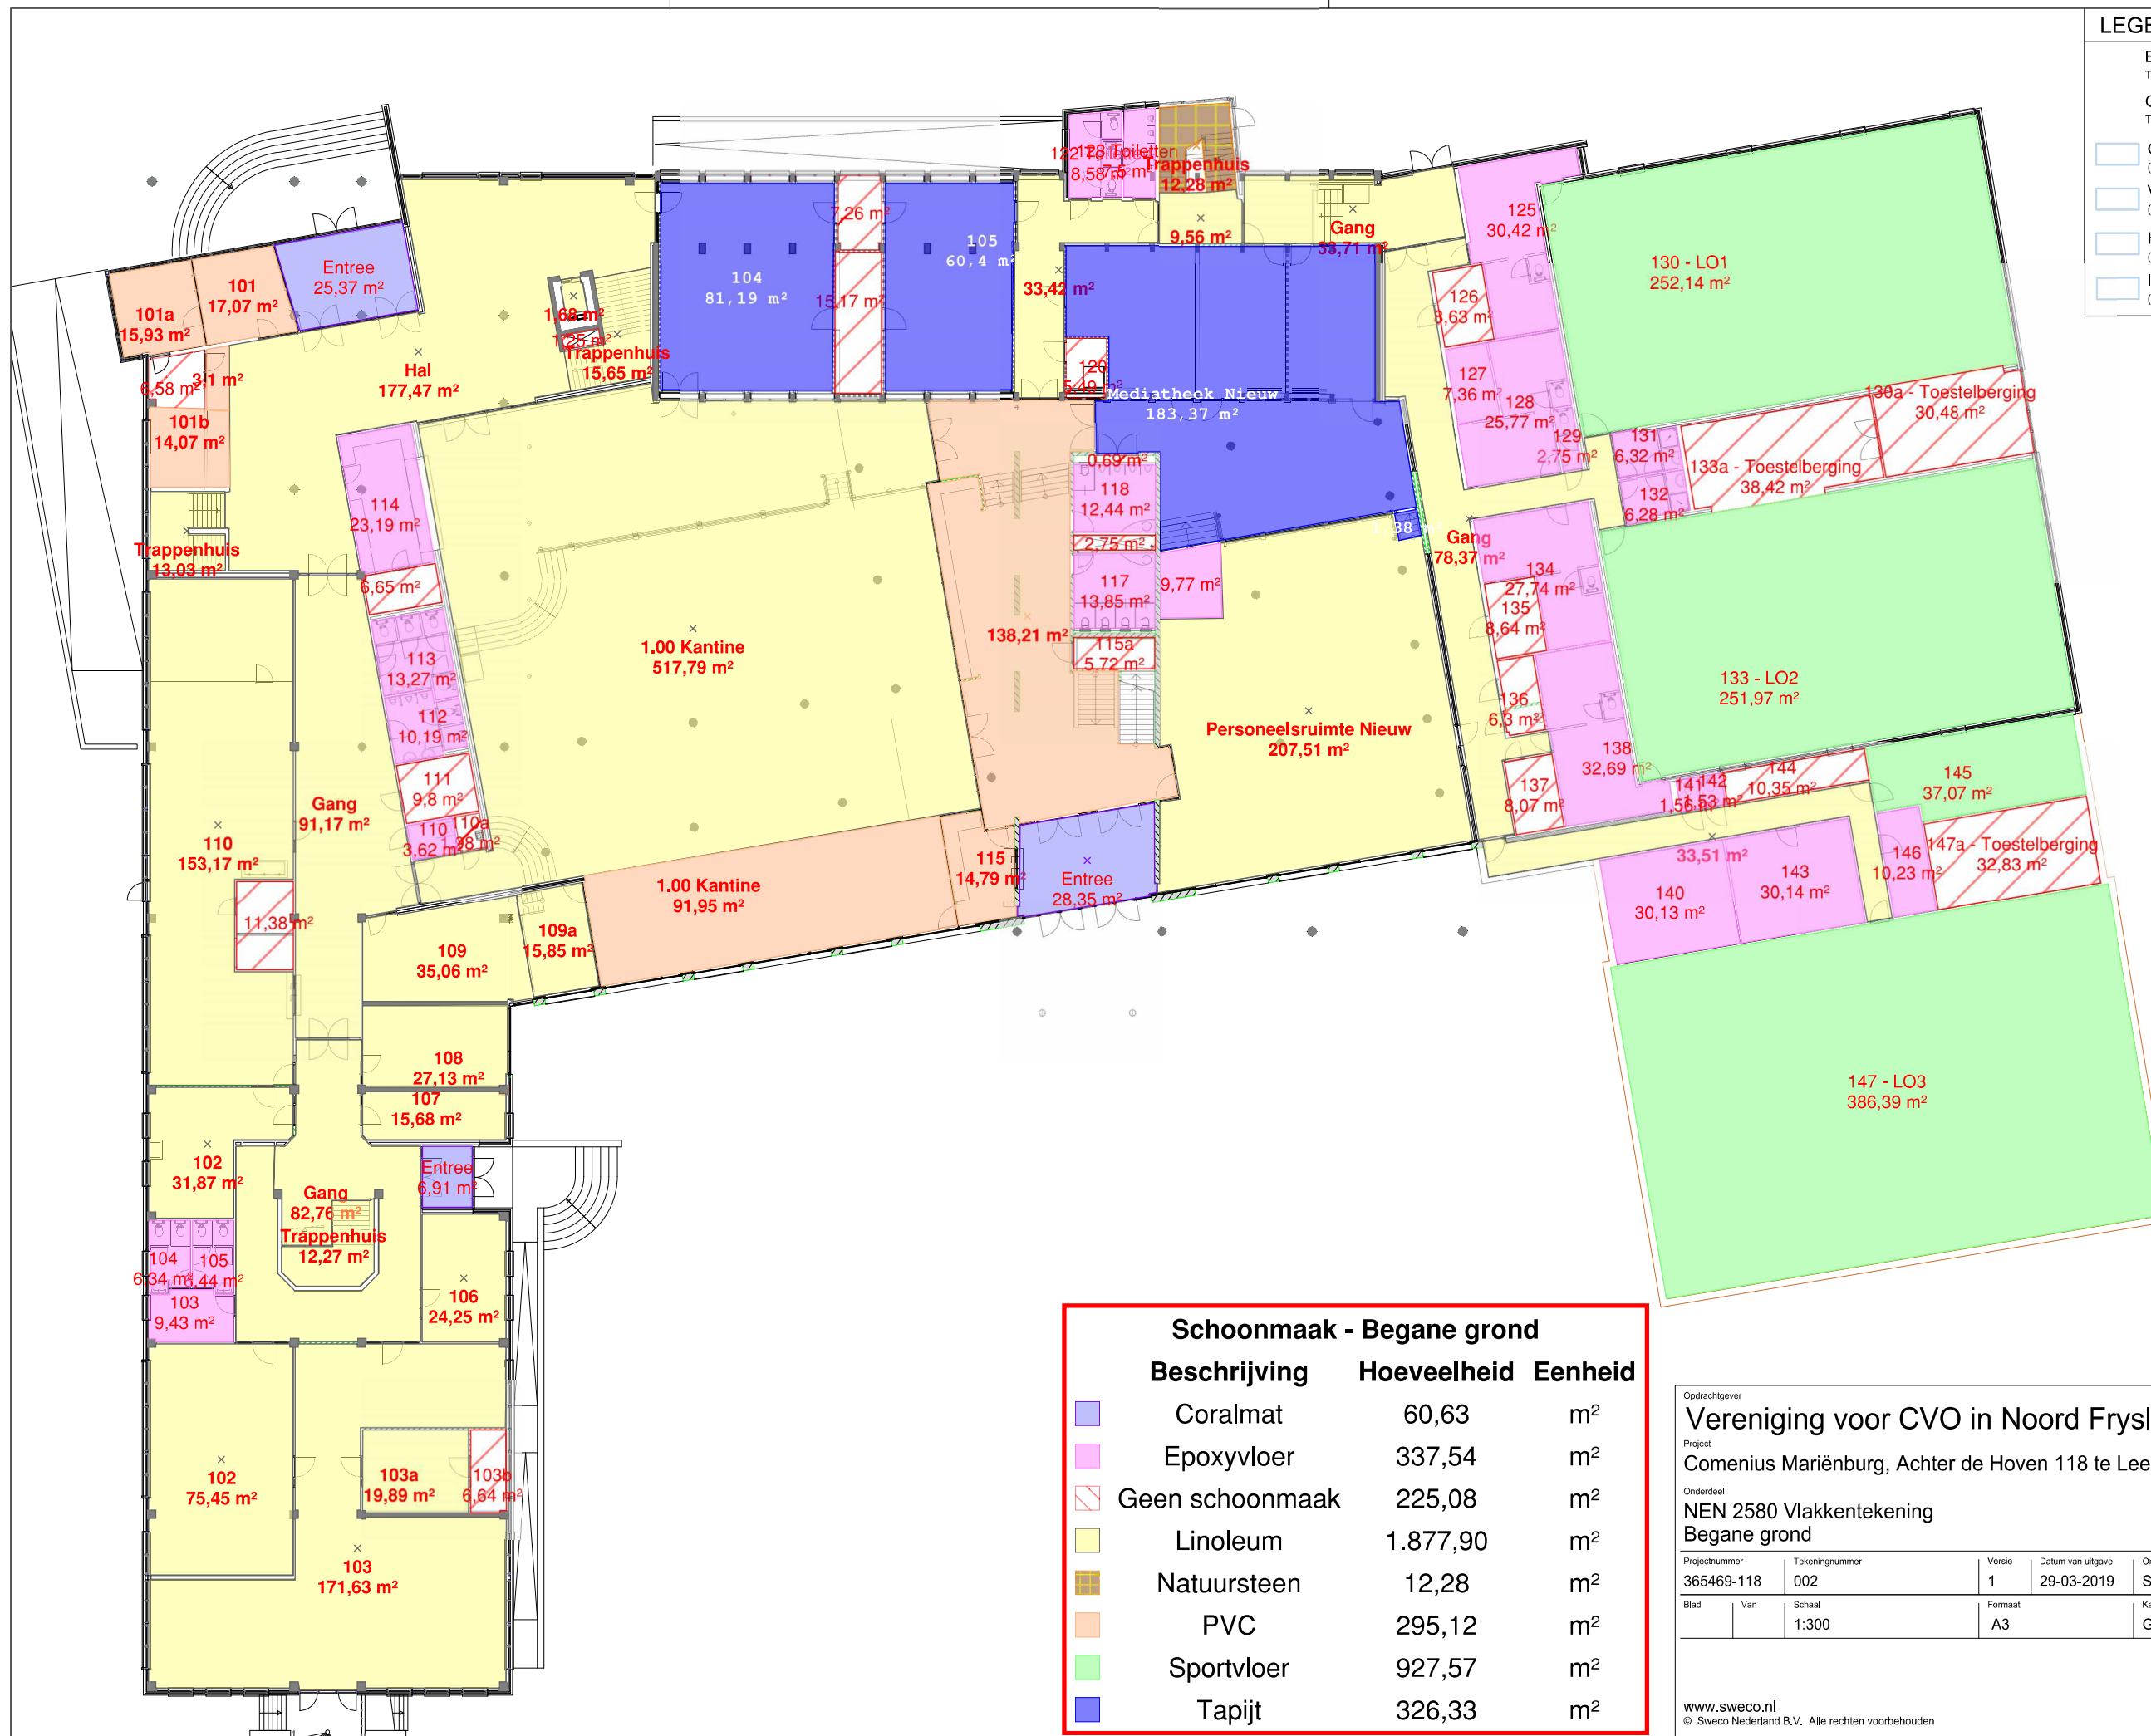


Schoonmaak - Begane grond			
Beschrijving	Hoeveelheid	Einheid	
 Coralmat	60,63	m ²	
 Epoxyvloer	337,54	m ²	
 Geen schoonmaak	225,08	m ²	
 Linoleum	1.877,90	m ²	
 Natuursteen	12,28	m ²	
 PVC	295,12	m ²	
 Sportvloer	927,57	m ²	
 Tapijt	326,33	m ²	

Definitief

Opdrachtgever					
Vereniging voor CVO in Noord Fryslân					
Project					
Comenius Mariënborg, Achter de Hoven 118 te Leeuwarden					
Onderdeel					
NEN 2580 Vlakkentekening					
Begane grond					
Projectnummer	Tekeningnummer	Versie	Datum van uitgave	Ontwerpfase	Contractnummer
365469-118	002	1	29-03-2019	Schets	
Blad	Van	Schaal	Formaat	Kantoor	Get. Gez. Acc.
		1:300	A3	Groningen	MDJ MDO


www.sweco.nl
 © Sweco Nederland B.V. Alle rechten voorbehouden

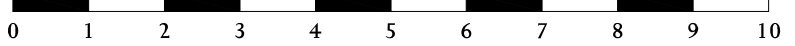

p:\110\365469_ruimtebehoefte_comenius2.do\work\118_mariënborg\365469_comenius_mariënborg

LEGENDA 1E VERDIEPING

- BVO: 2668,1 m2
Totaal BVO: 11464,5 m2
- GO: 2397,7 m2
Totaal GO: 10445,2 m2
- Gebruiksruimten(VVO): 1851,7 m2
(verhuurbaar)
- Verticaal verkeer: 17,7 m2
(niet verhuurbaar)
- Horizontaal verkeer(VVO): 539,3 m2
(verhuurbaar)
- Installatieruimte: 1 m2
(niet verhuurbaar)

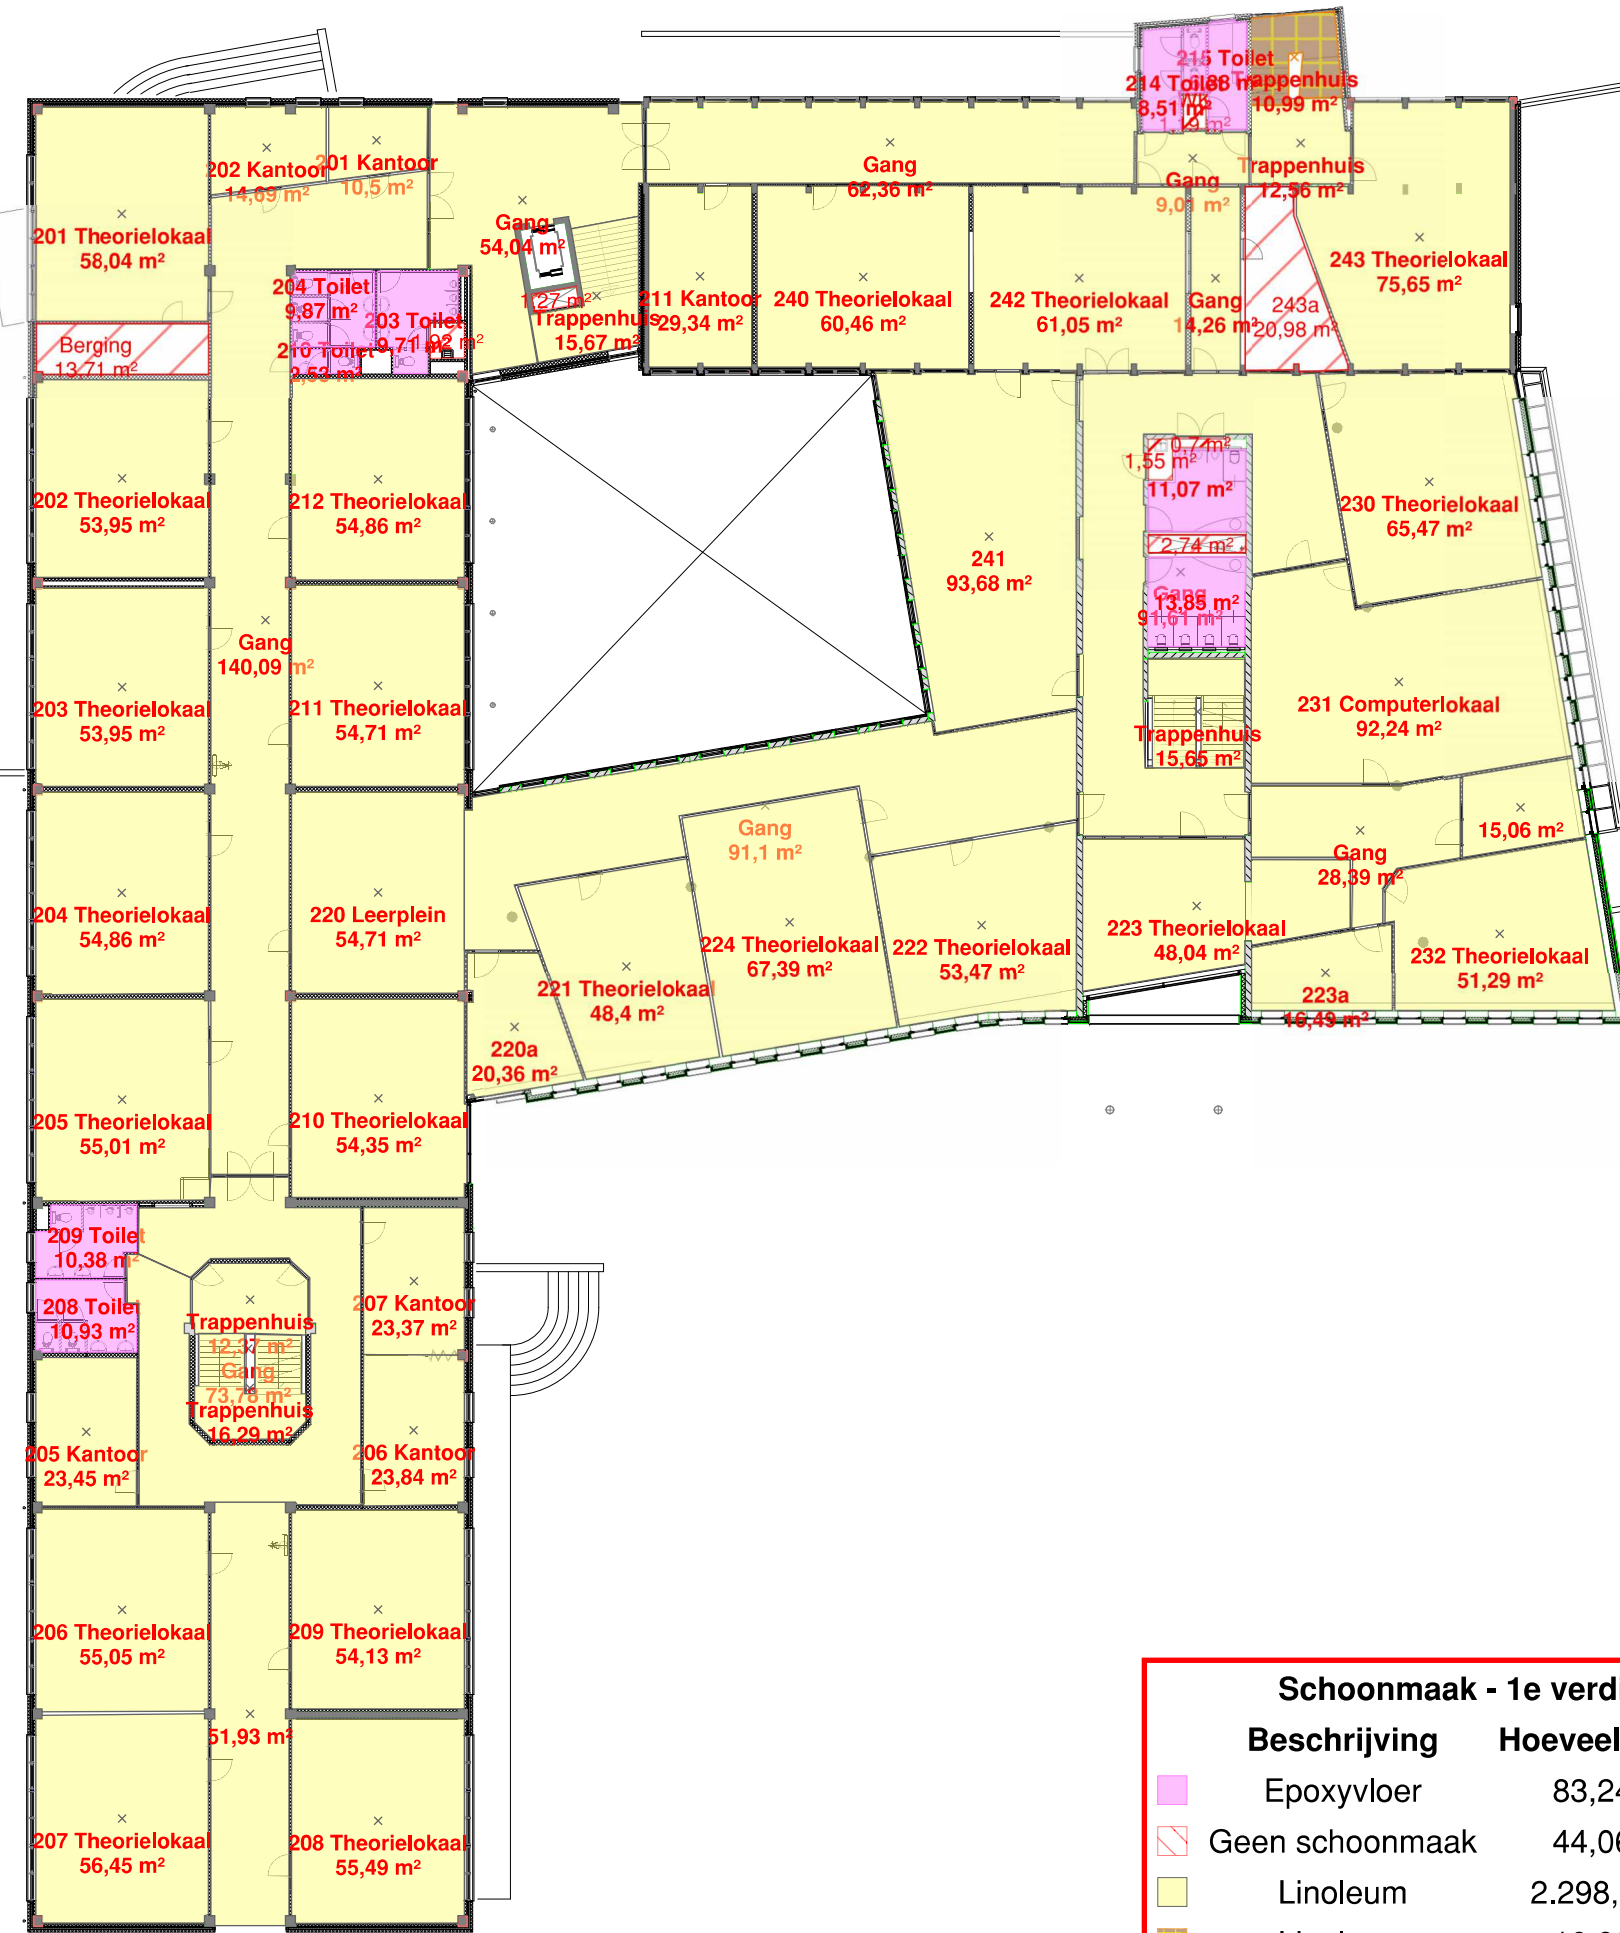

Schoonmaak - 1e verdieping			
Beschrijving	Hoeveelheid	Eenheid	
 Epoxyvloer	83,24	m ²	
 Geen schoonmaak	44,06	m ²	
 Linoleum	2.298,95	m ²	
 Linoleum	10,99	m ²	

Definitief


Opdrachtgever
Vereniging voor CVO in Noord Fryslân

Project
Comenius Mariënborg, Achter de Hoven 118 te Leeuwarden

Onderdeel
NEN 2580 Vlakkentekening
1e Verdieping

Projectnummer 365469	Tekeningnummer 003	Versie 1	Datum van uitgave 29-03-2019	Ontwerpfase Schets	Contractnummer
Blad	Van	Schaal 1:300	Formaat A3	Kantoor Groningen	Get. MDJ Gez. MDO Acc.

www.sweco.nl
© Sweco Nederland B.V. Alle rechten voorbehouden

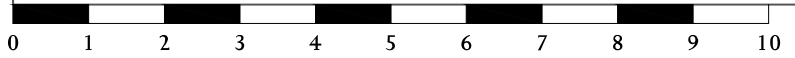

p:\110\365469_ruimtebehoefte_comenius\2.do\work\118_mariënborg\365469_comenius_mariënborg



LEGENDA 2E VERDIEPING

BVO: 2668,1 m2
Totaal BVO: 11464,5 m2

GO: 2404,3 m2
Totaal GO: 10445,2 m2

- Gebruiksruimten(VVO): 1869,4 m2 (verhuurbaar)
- Verticaal verkeer: 60 m2 (niet verhuurbaar)
- Horizontaal verkeer(VVO): 530 m2 (verhuurbaar)
- Installatieruimte: 0 m2 (niet verhuurbaar)

Definitief

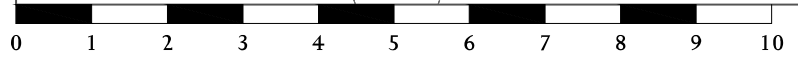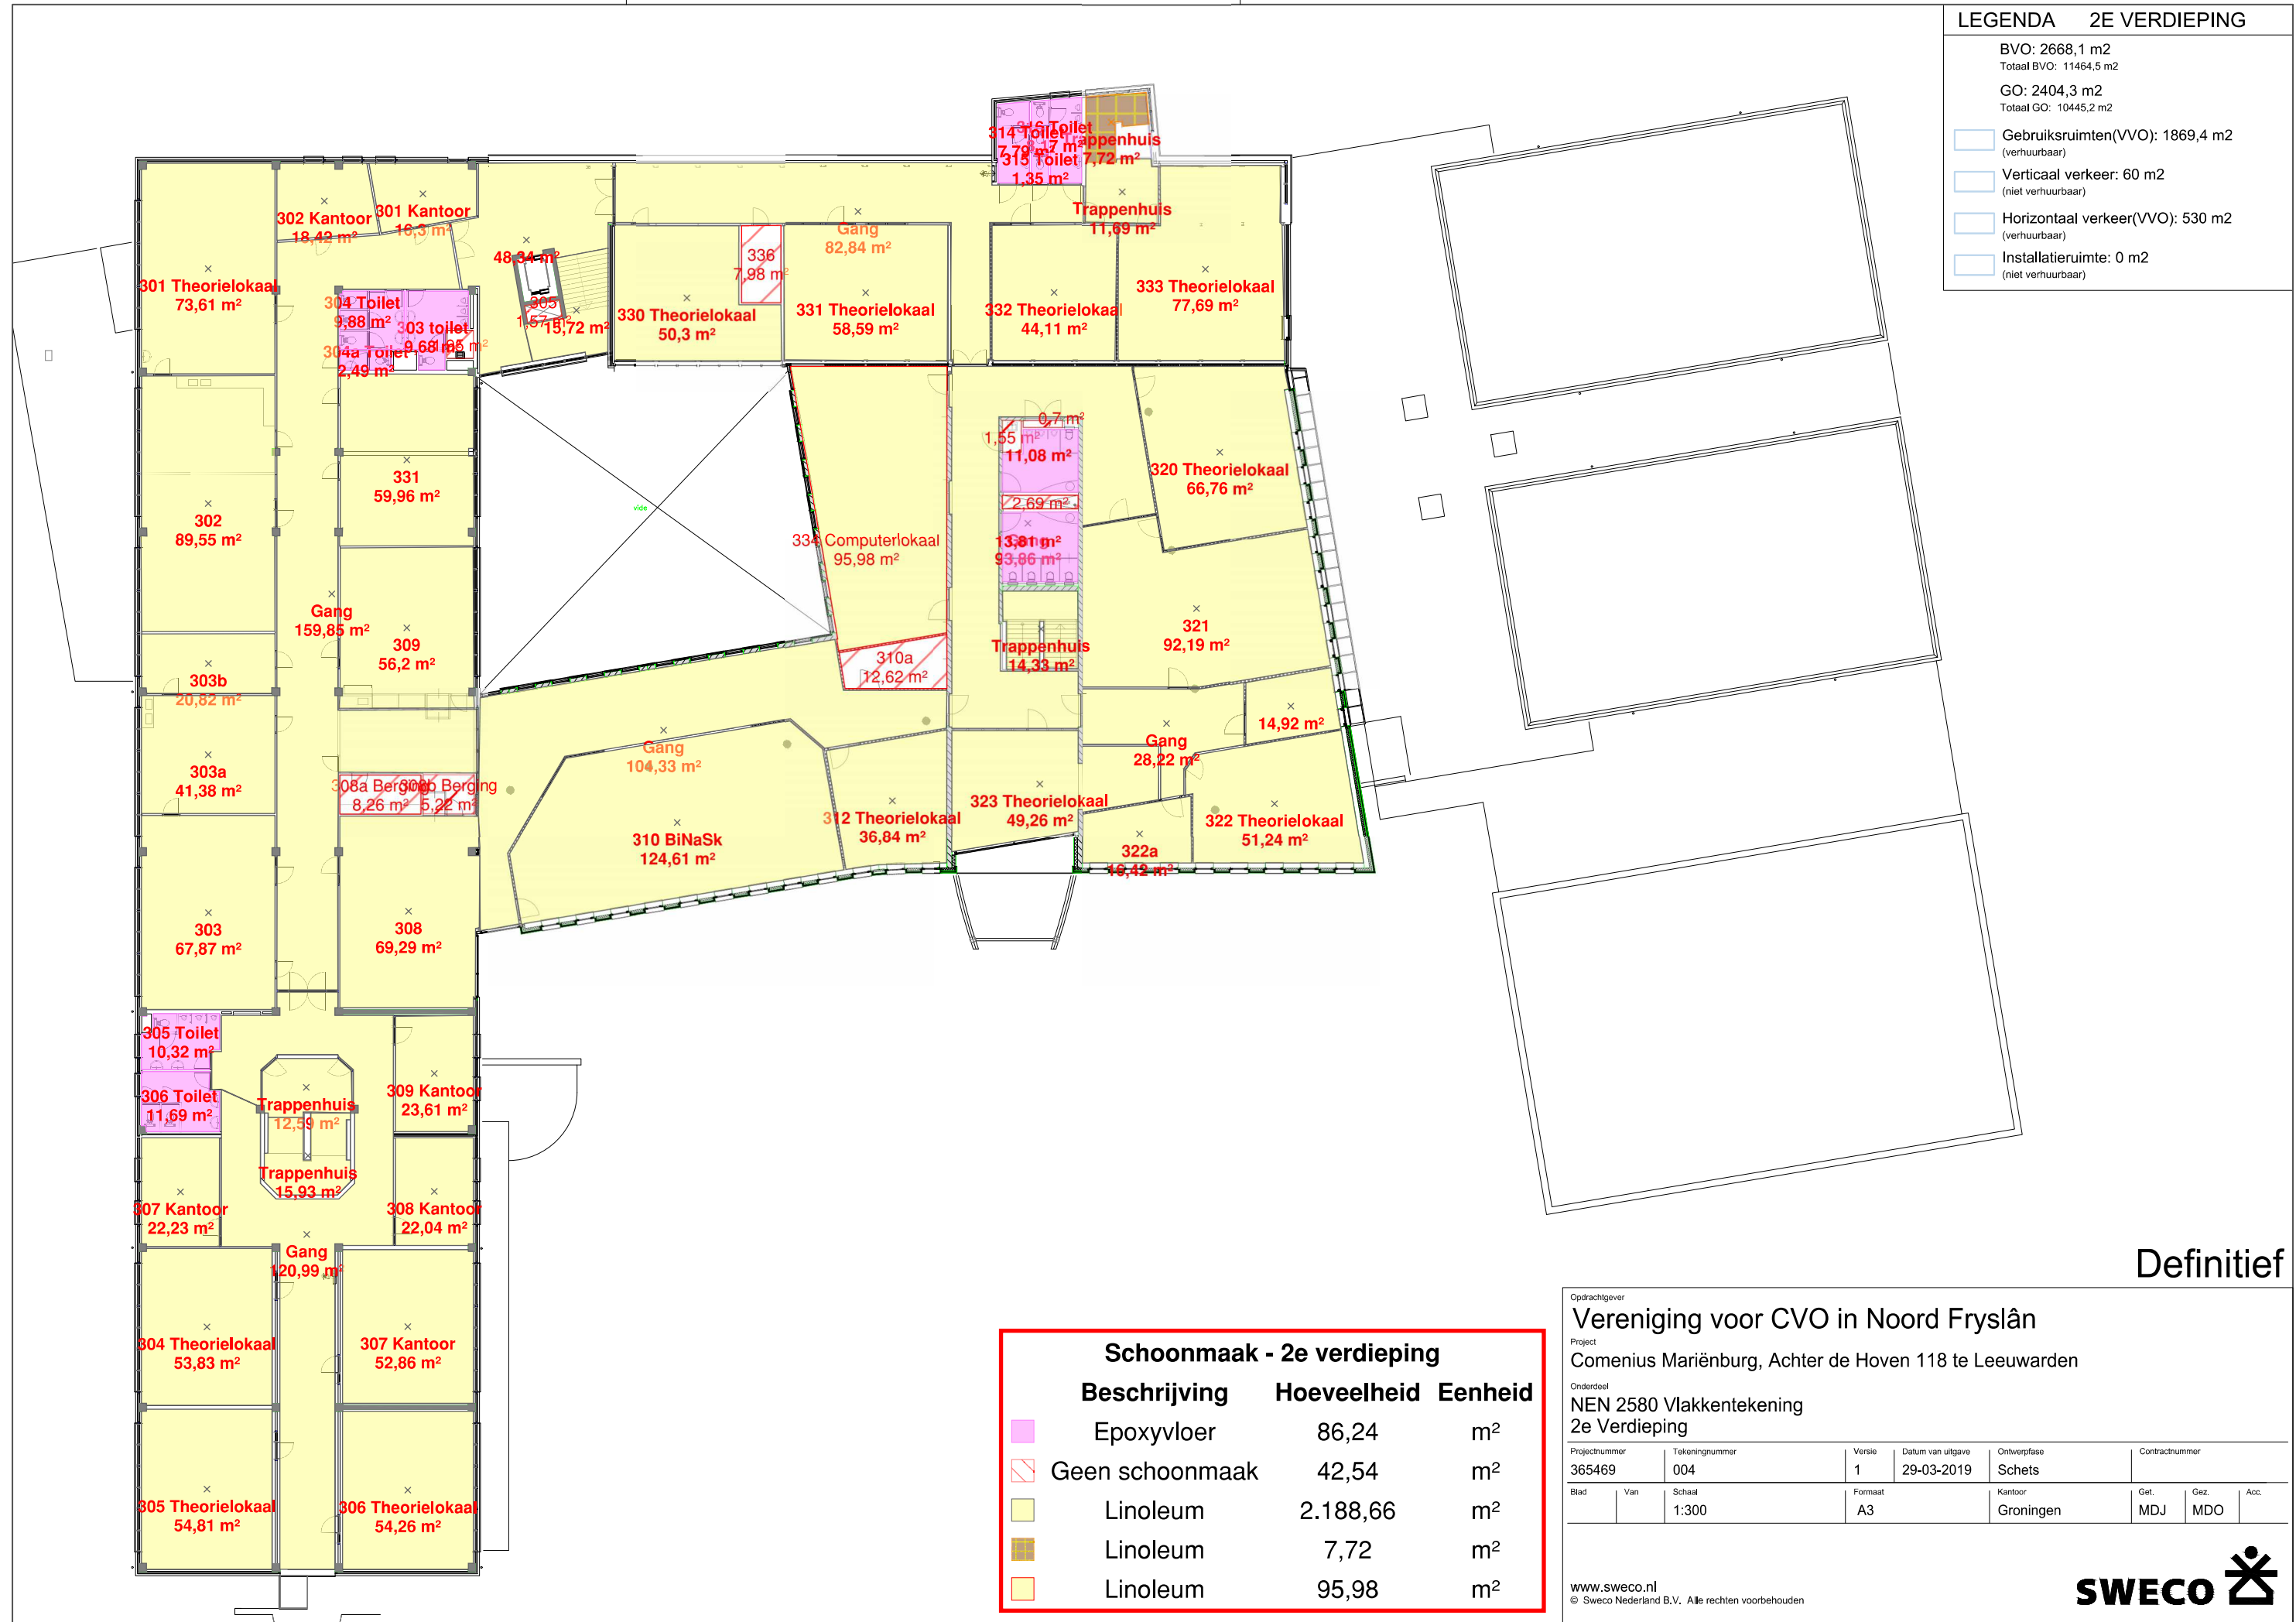

Schoonmaak - 2e verdieping			
Beschrijving	Hoeveelheid	Eenheid	
 Epoxyvloer	86,24	m ²	
 Geen schoonmaak	42,54	m ²	
 Linoleum	2.188,66	m ²	
 Linoleum	7,72	m ²	
 Linoleum	95,98	m ²	

Opdrachtgever
Vereniging voor CVO in Noord Fryslân

Project
Comenius Mariënborg, Achter de Hoven 118 te Leeuwarden

Onderdeel
NEN 2580 Vlaktekening
2e Verdieping

Projectnummer 365469	Tekeningnummer 004	Versie 1	Datum van uitgave 29-03-2019	Ontwerpfase Schets	Contractnummer
Blad	Van	Schaal 1:300	Formaat A3	Kantoor Groningen	Get. MDJ Gez. MDO Acc.

www.sweco.nl
© Sweco Nederland B.V. Alle rechten voorbehouden




p:\110\365469_ruimtebehoefte_comenius2.do work\118 mariënborg\365469_comenius mariënborg

LEGENDA 3E VERDIEPING

BVO: 53 m2
 Totaal BVO: 11464,5 m2
 GO: 25,2 m2
 Totaal GO: 10445,2 m2

- Gebruiksruimten(VVO): 0 m2
(verhuurbaar)
- Verticaal verkeer: 17,7 m2
(niet verhuurbaar)
- Horizontaal verkeer(VVO): 3 m2
(verhuurbaar)
- Installatieruimte: 22 m2
(niet verhuurbaar)

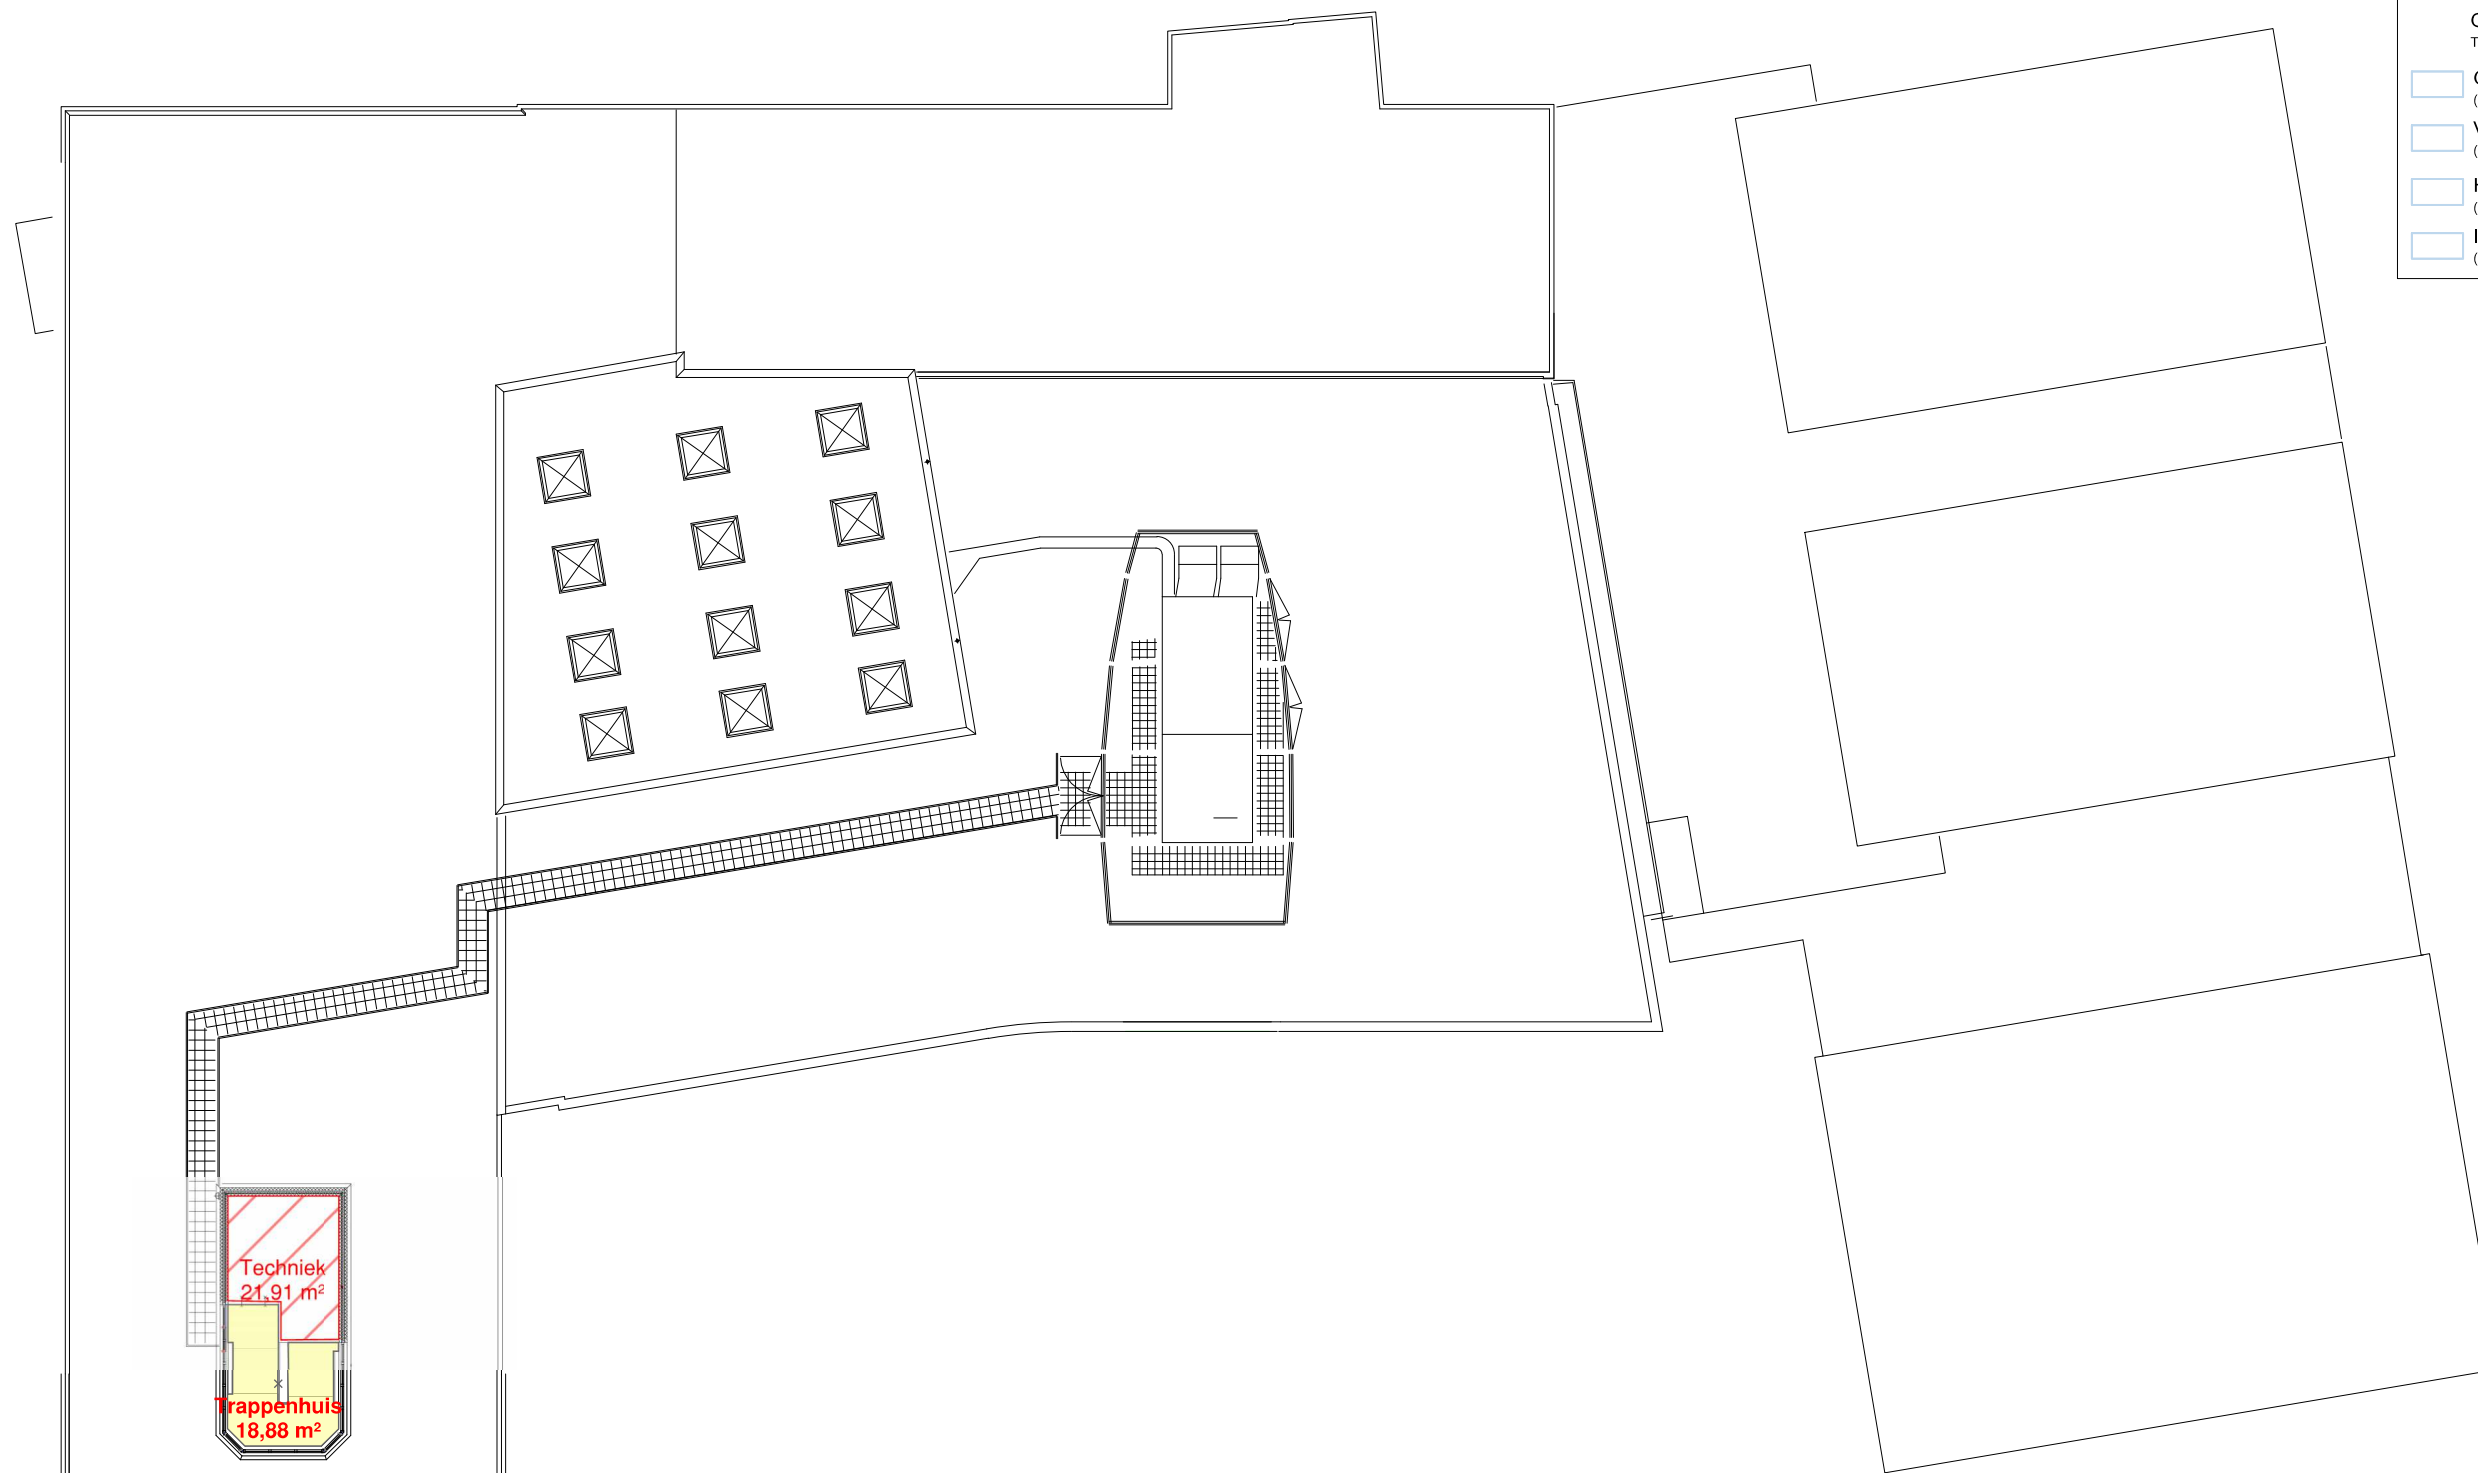

Techniek
21,91 m²
 Trappenhuis
18,88 m²


Definitief

Schoonmaak - 3e verdieping		
Beschrijving	Hoeveelheid	Eenheid
 Geen schoonmaak	21,91	m ²
 Linoleum	18,88	m ²

Opdrachtgever
Vereniging voor CVO in Noord Fryslân
 Project
 Comenius Mariënborg, Achter de Hoven 118 te Leeuwarden
 Onderdeel
 NEN 2580 Vlakkentekening
 3e Verdieping

Projectnummer 365469	Tekeningnummer 004	Versie 1	Datum van uitgave 29-03-2019	Ontwerpfase Schets	Contractnummer		
Blad	Van	Schaal 1:300	Formaat A3	Kantoor Groningen	Get. MDJ	Gez. MDO	Acc.

www.sweco.nl
 © Sweco Nederland B.V. Alle rechten voorbehouden

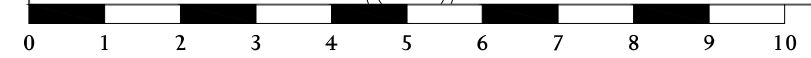

p:\110\365469_ruimtebehoefte_comenius2.do work\118_marienburg\365469_comenius_marienburg