


LEGENDA BEGANE GROND

- BVO: 1194,9 m²
Totaal BVO: 1656 m²
- GO: 1086,6 m²
Totaal GO: 1498,1 m²
- Gebruiksruimten(VVO): 663,1 m²
(verhuurbaar)
- Verticaal verkeer: 18,9 m²
(niet verhuurbaar)
- Horizontaal verkeer(VVO): 400 m²
(verhuurbaar)
- Installatieruimte: 4,8 m²
(niet verhuurbaar)

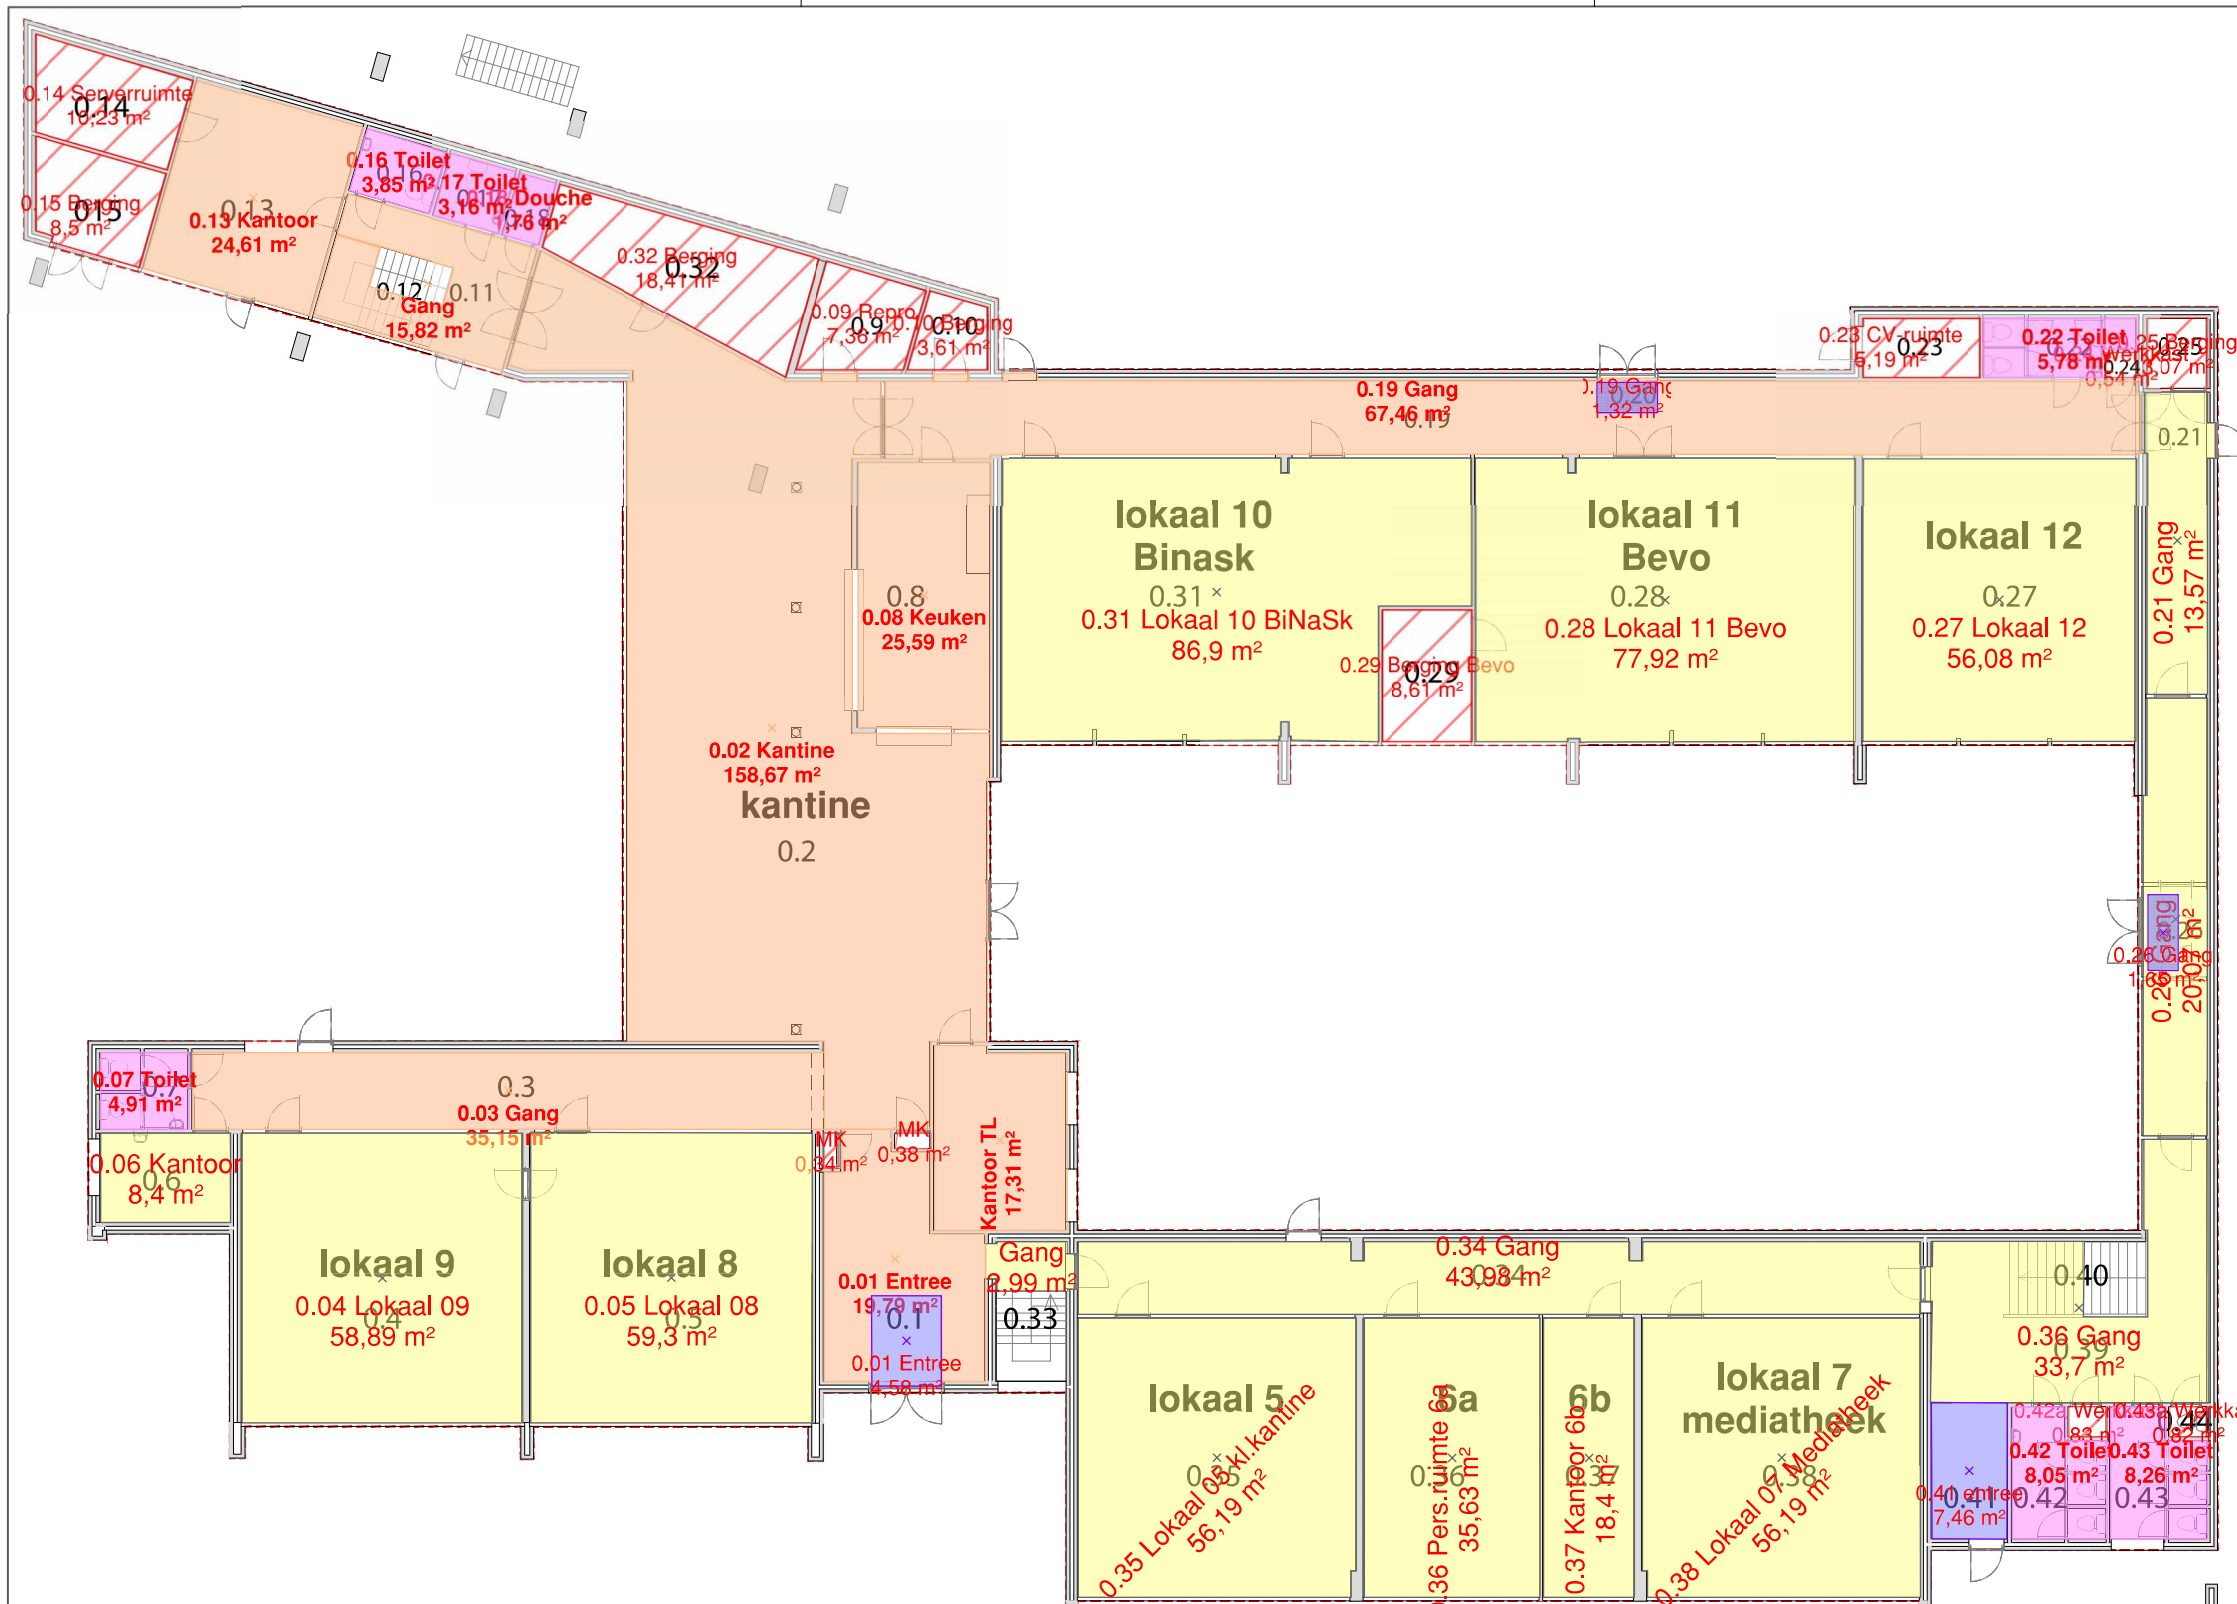


Schoonmaak - Begane grond		
Beschrijving	Hoeveelheid	Eenheid
 Coralmat	15,01	m ²
 Epoxyvloer	35,77	m ²
 Geen schoonmaak	67,90	m ²
 Linoleum	628,21	m ²
 PVC	364,40	m ²



Opdrachtgever: **Vereniging voor CVO in Noord Fryslân**
 Project: Comenius Klein Mariënborg, Knoopstraat 3 te Leeuwarden
 Onderdeel: NEN 2580 Vlakkentekening Begane grond


Projectnummer: 365469-03	Tekeningnummer: 001	Versie: 1	Datum van uitgave: 29-03-2019	Ontwerpfase: Schets	Contractnummer:
Blad: Van: 1:200	Schaal: 1:200	Formaat: A3	Kantoor: Groningen	Get. MDJ	Gez. MDO

www.sweco.nl
 © Sweco Nederland B.V. Alle rechten voorbehouden

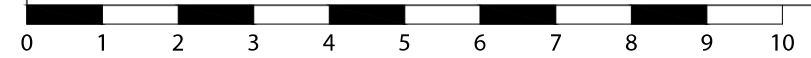

LEGENDA 1E VERDIEPING

- BVO: 483,6 m2
Totaal BVO: 1678,5 m2
- GO: 411,5 m2
Totaal GO: 1498,1 m2
- Gebruiksruimten(VVO): 335 m2
(verhuurbaar)
- Verticaal verkeer: 25,2 m2
(niet verhuurbaar)
- Horizontaal verkeer(VVO): 73,3 m2
(verhuurbaar)
- Installatieruimte: 0 m2
(niet verhuurbaar)

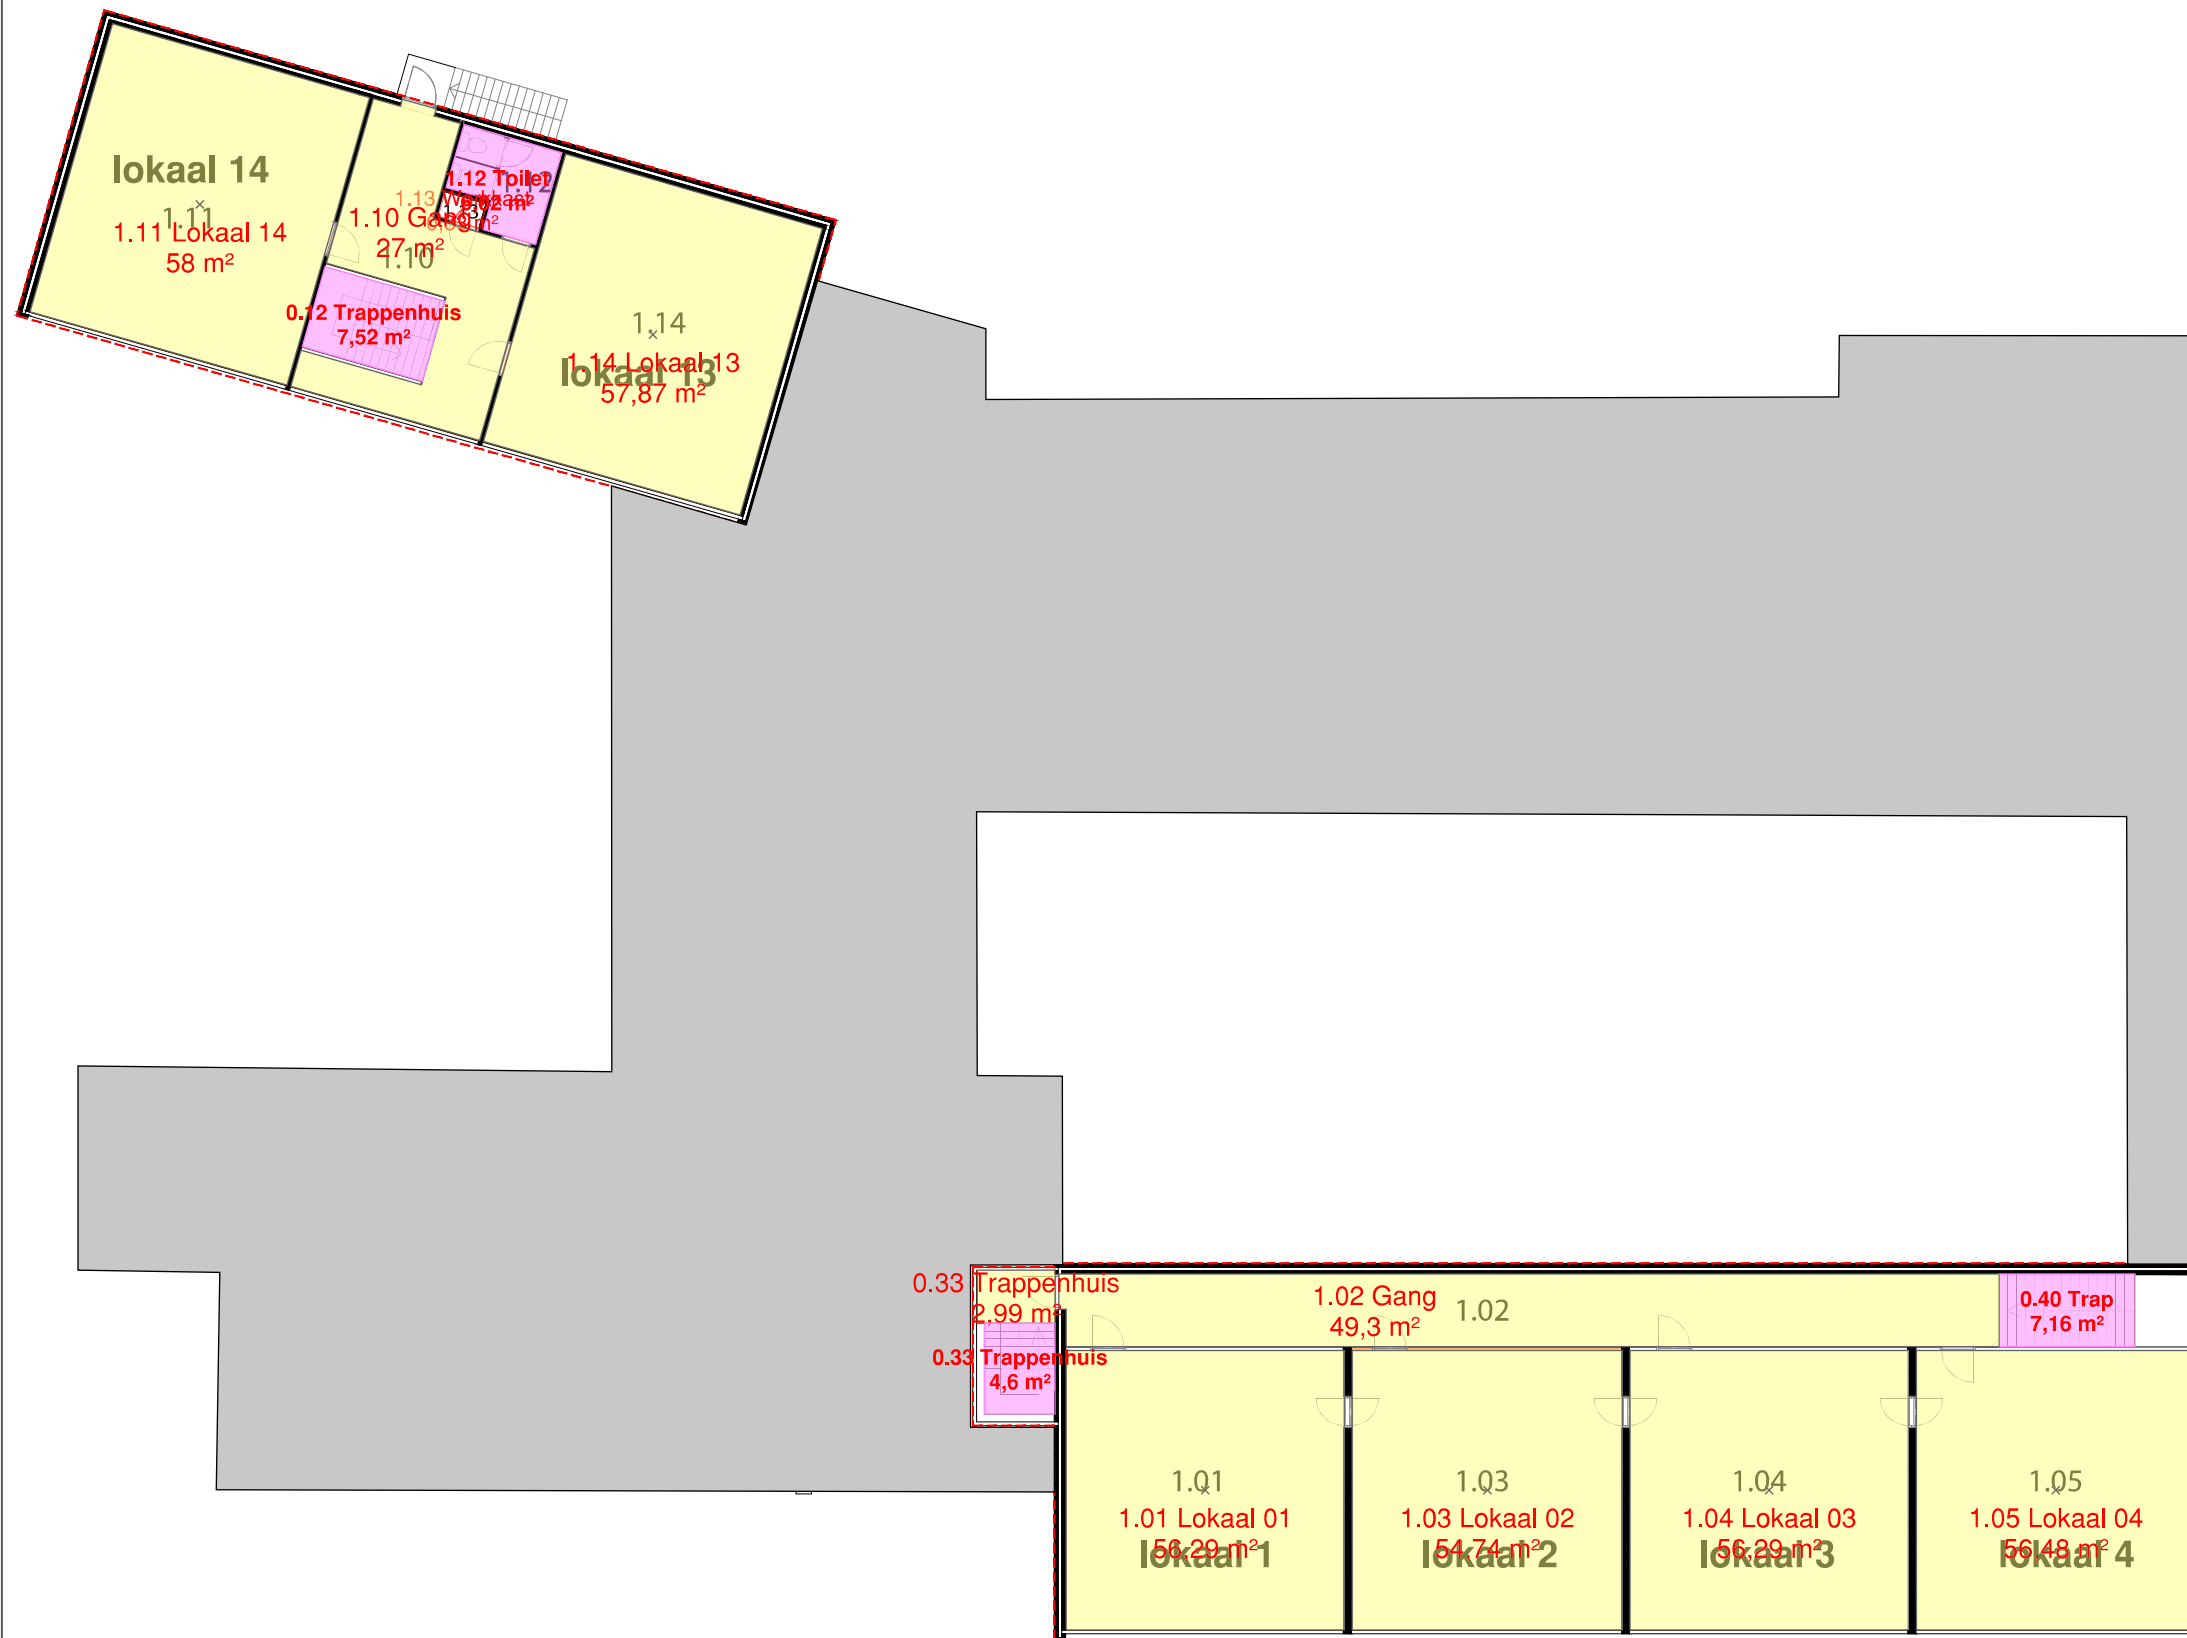

CVO-NWF
Definitief

Schoonmaak - 1e verdieping			
Beschrijving	Hoeveelheid	Eenheid	
 Epoxyvloer	25,29	m ²	
 Geen schoonmaak	0,83	m ²	
 Linoleum	418,96	m ²	

Opdrachtgever
Vereniging voor CVO in Noord Fryslân
Project
Comenius Klein Mariëburg, Knoopstraat 3 te Leeuwarden
Onderdeel
NEN 2580 Vlakkentekening
1e Verdieping

Projectnummer 365469-03	Tekeningnummer 002	Versie 1	Datum van uitgave 29-03-2019	Ontwerpfase Schets	Contractnummer
Blad	Van	Schaal 1:200	Formaat A3	Kantoor Groningen	Get. MDJ
					Gez. MDO
					Acc.

www.sweco.nl
© Sweco Nederland B.V. Alle rechten voorbehouden

SWECO

0 1 2 3 4 5 6 7 8 9 10

p:\110\365469_ruimtebehoefte_comenius\2_do_wor\03 kl marienburg knoopstraat\365469 comenius knoopstraat