


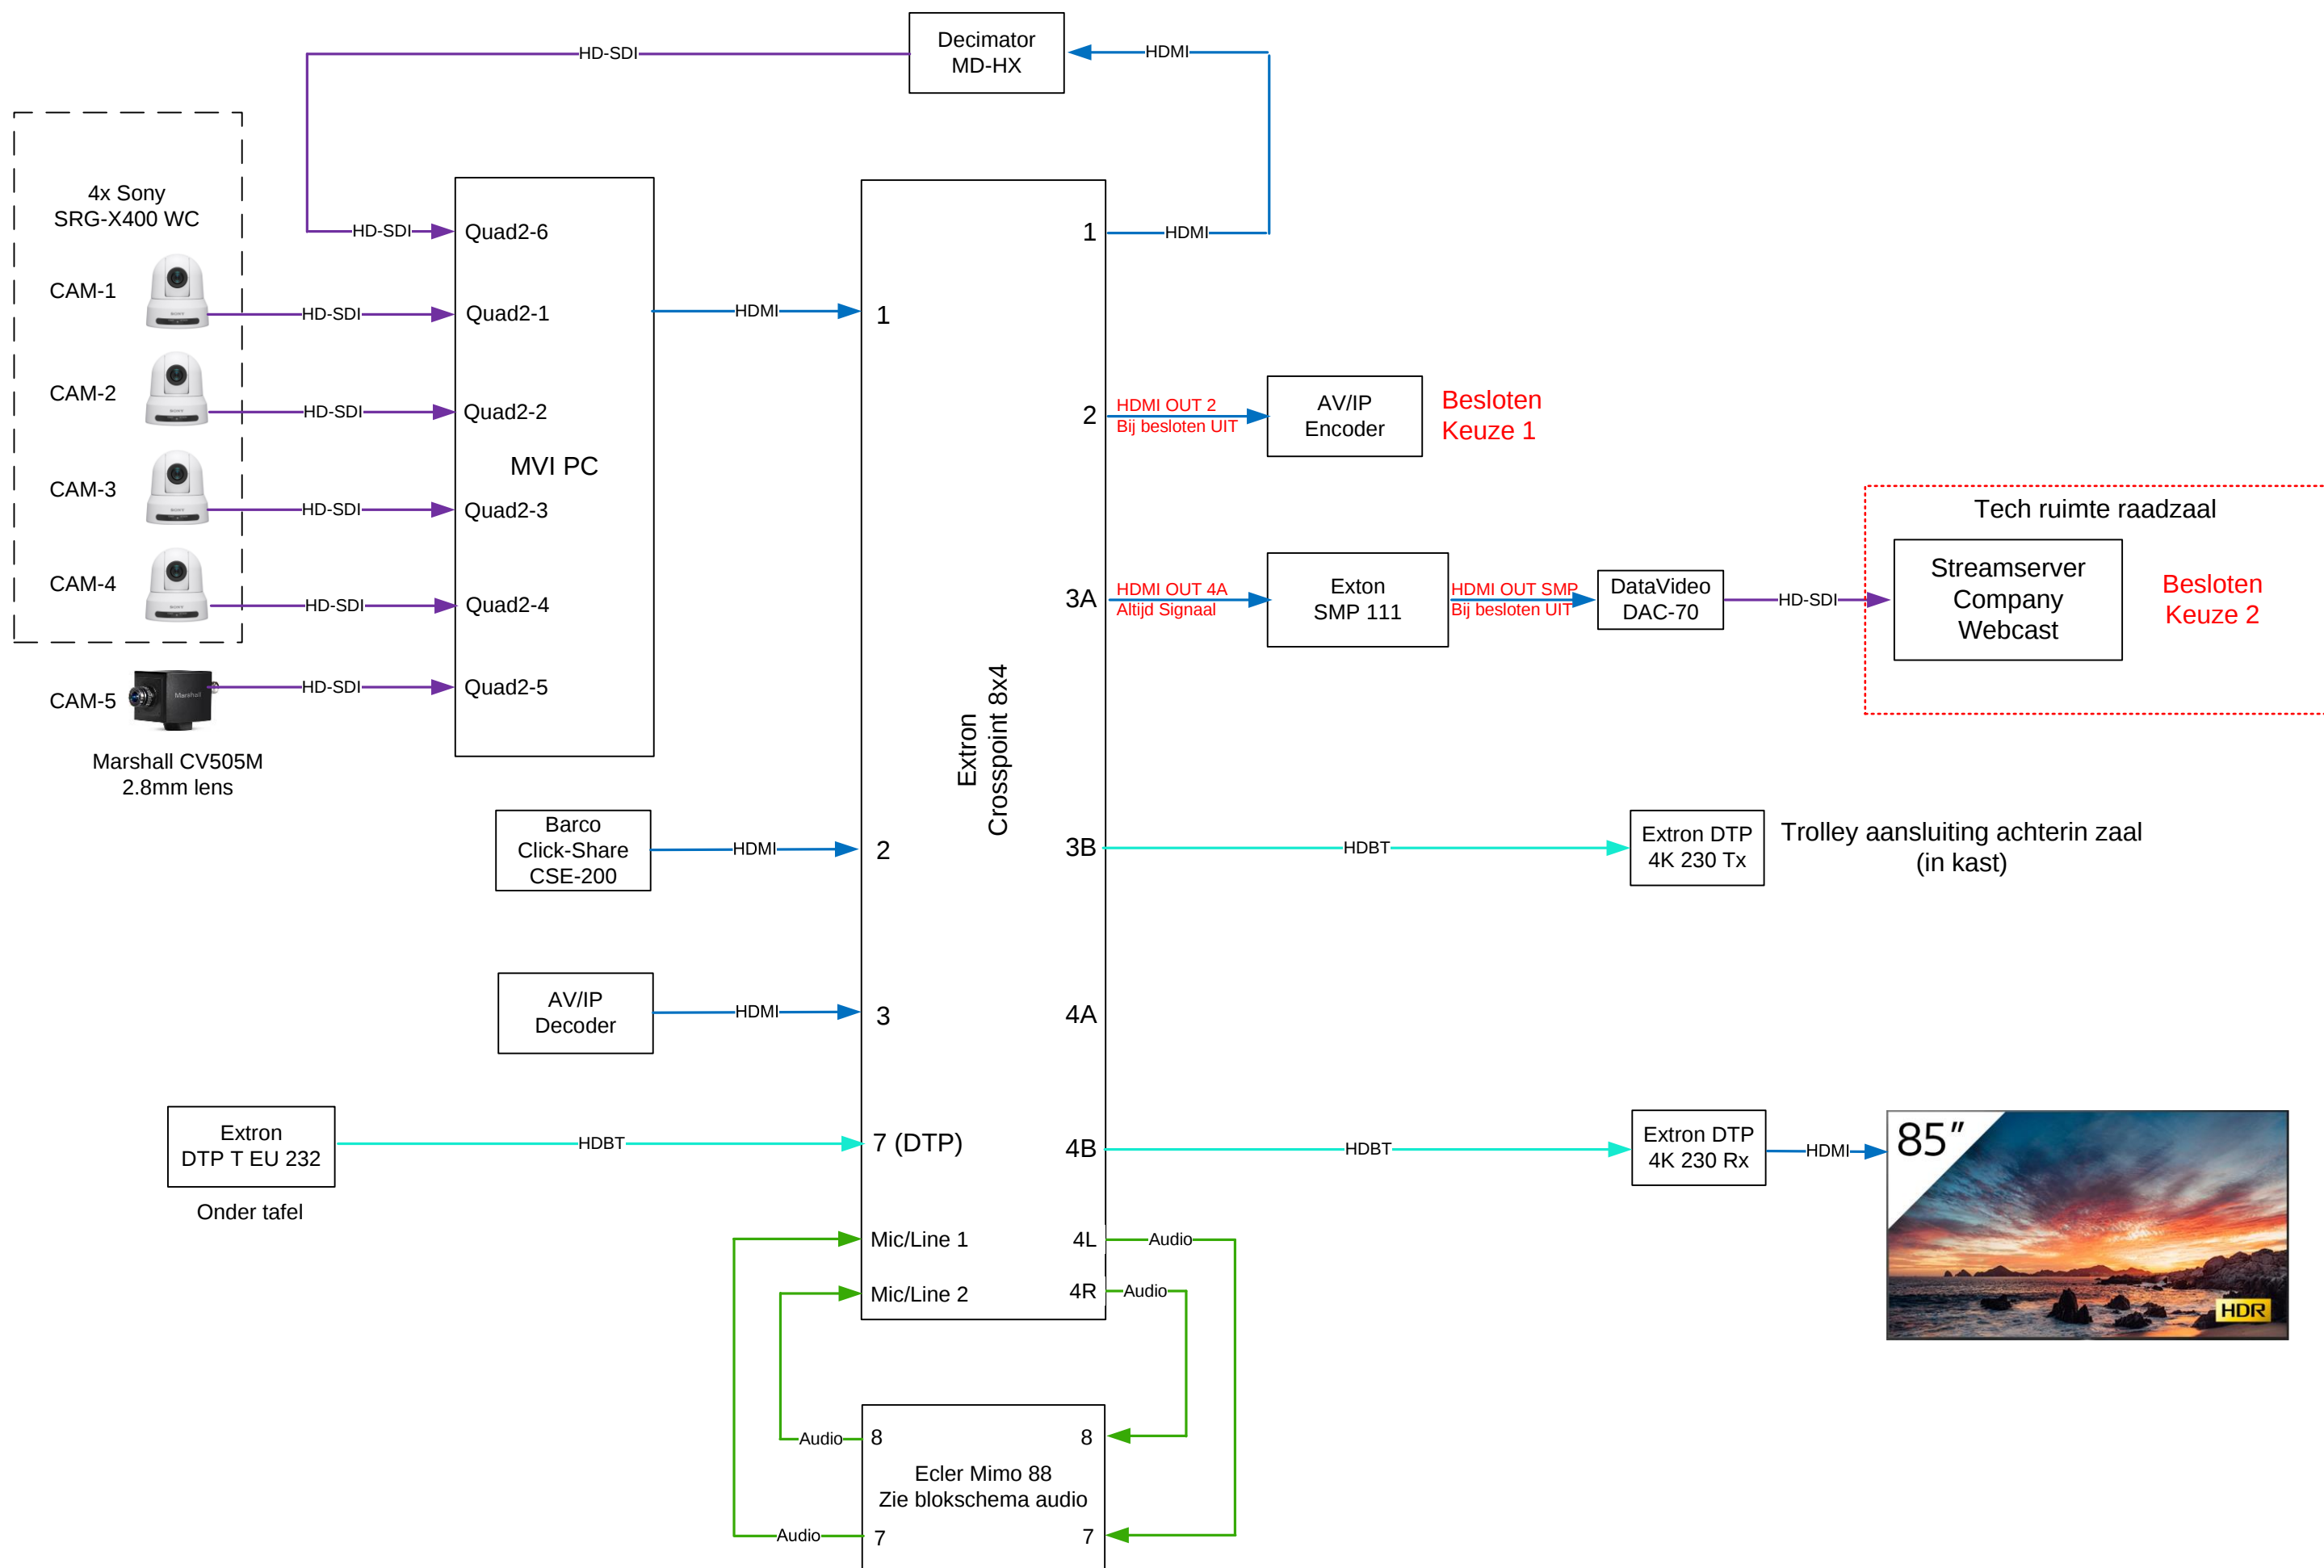

V3.5: outputs DTP CP aangepast aan werkelijkheid (stonden verkeerde outputs in schema)

wijzigingen	datum	par.




Kattegat 14
9723 JP
Groningen
050-527777
www.dbaudiovisueel.nl


	datum	par.
get.	27-11-2023	MB
gec.		
form.: A3	schaal 1:50	

Naam: Gemeente Lelystad
Presentatiezaal

Proj.nr.:	
Tek.nr.:	1
Afd.:	

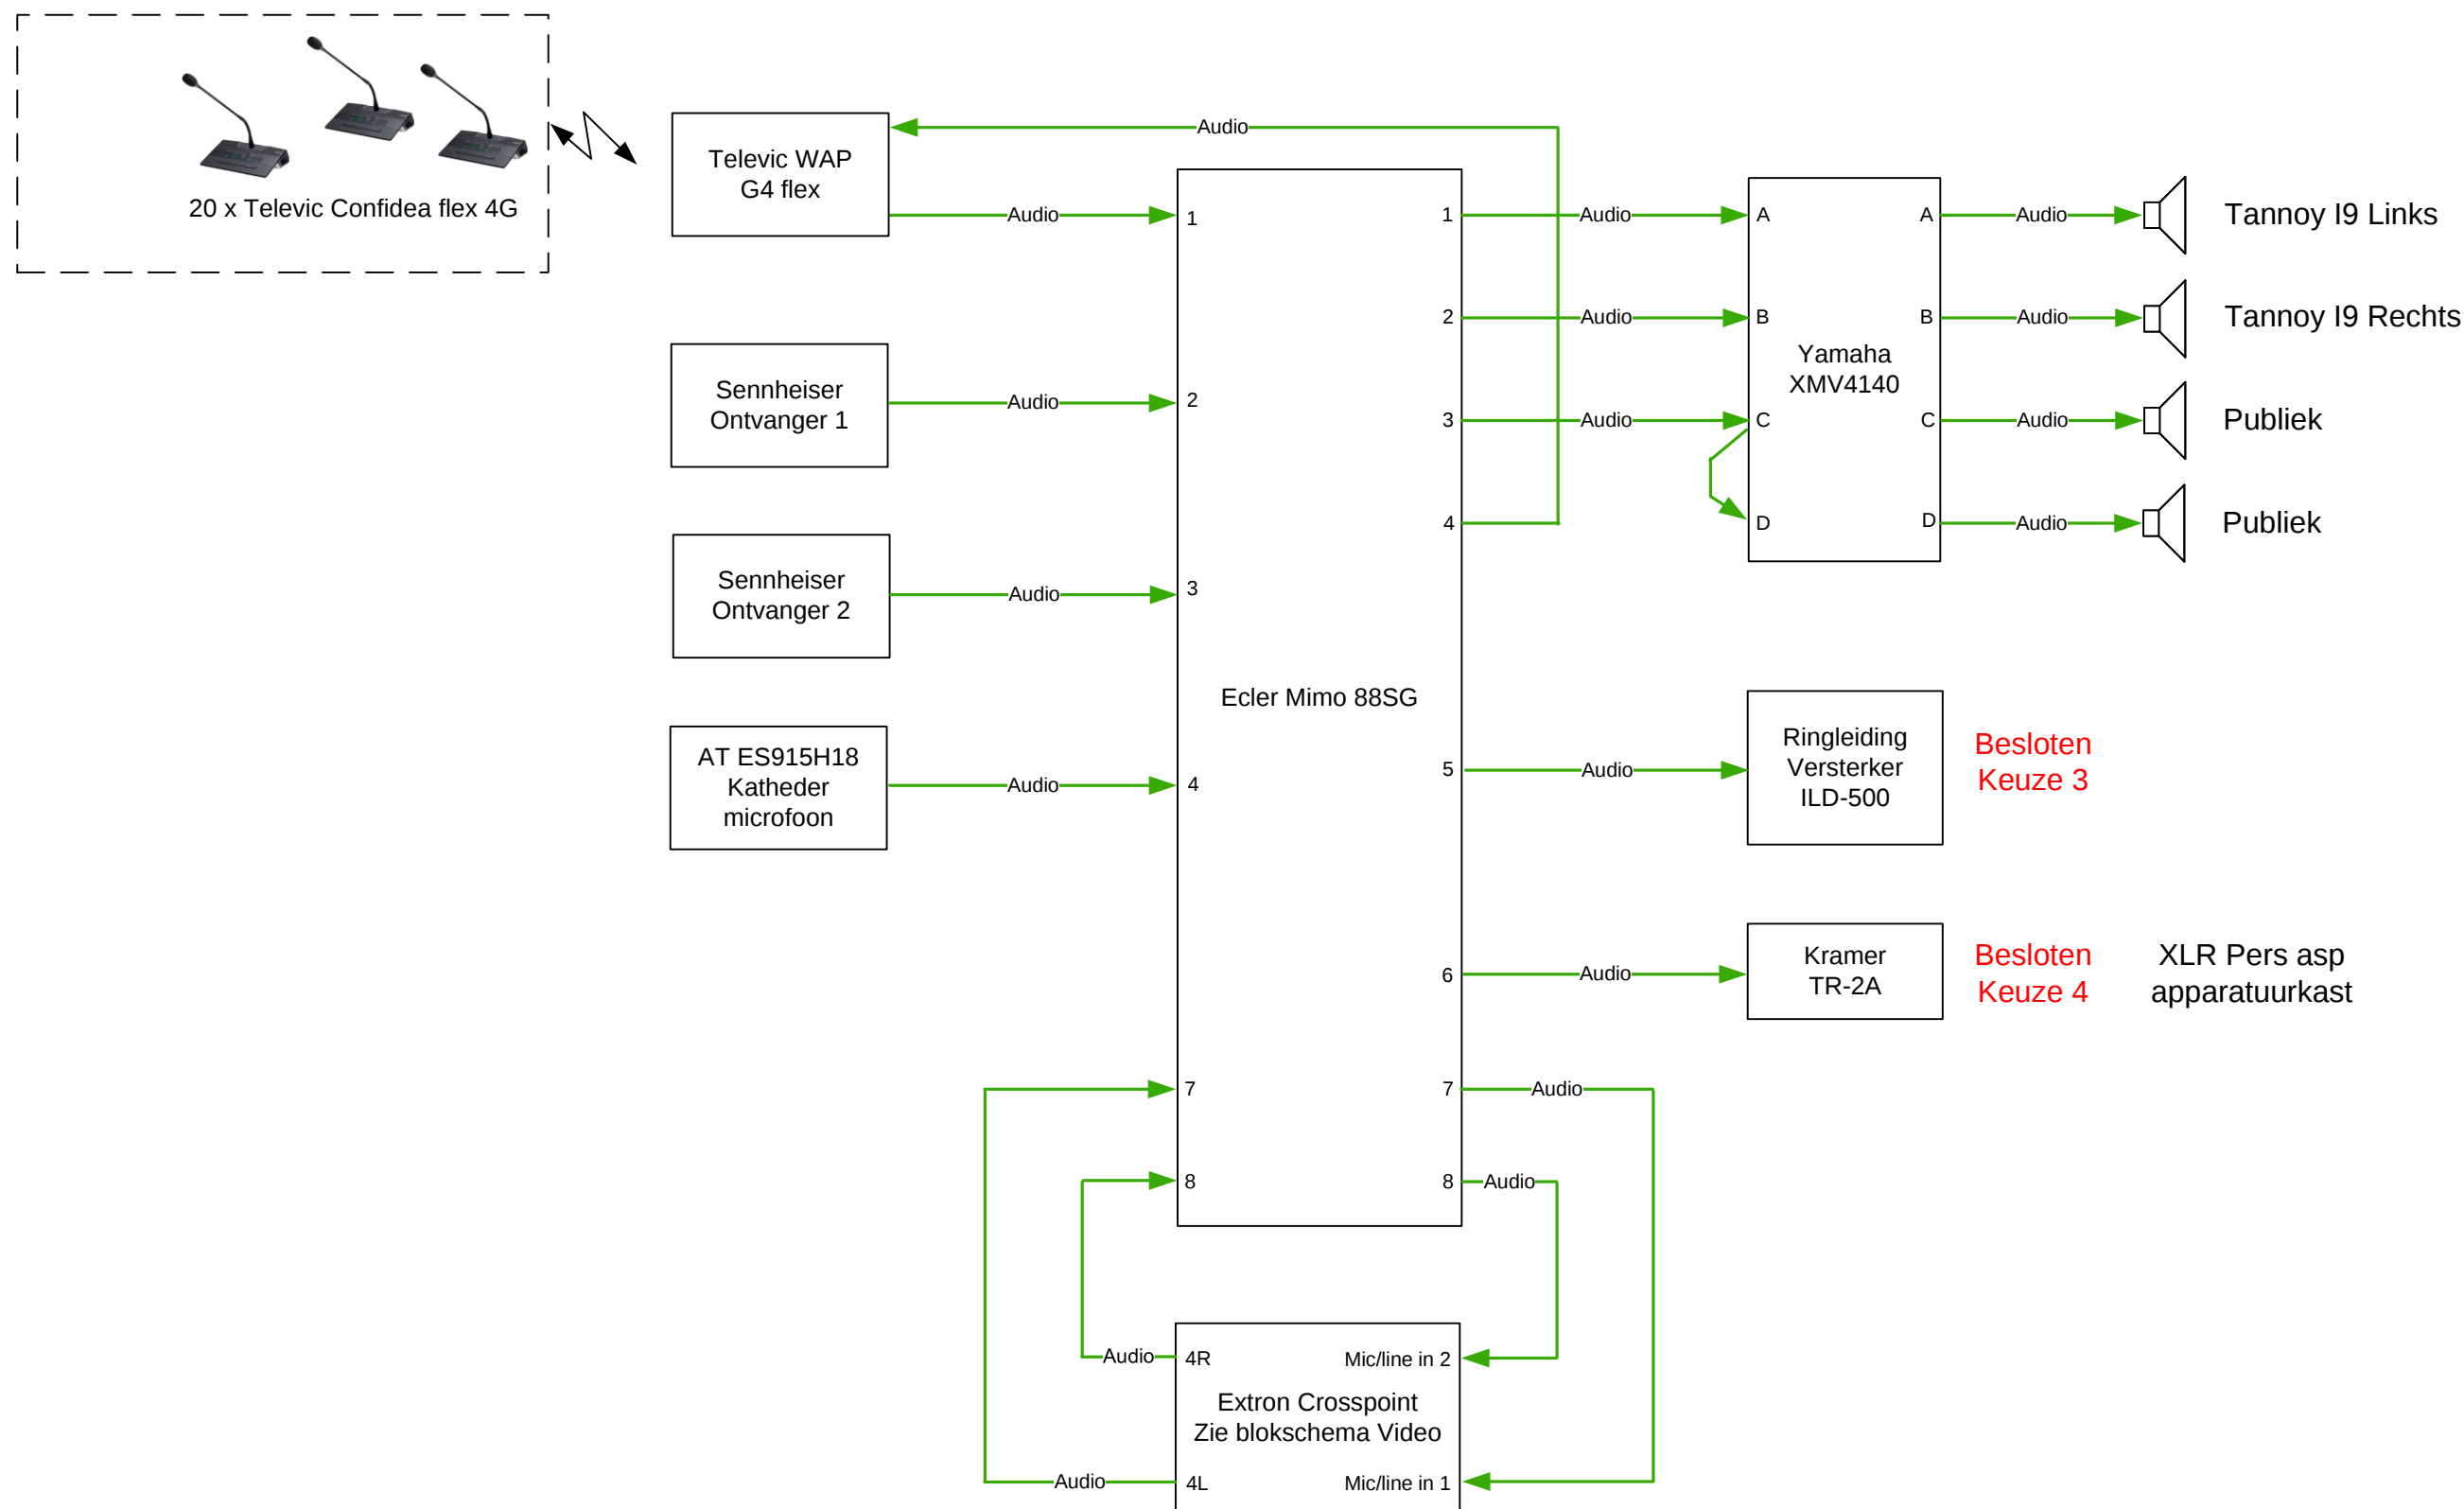

- VGA
- Cat5e
- RS232
- HD-SDI
- Audio
- HDBT
- HDMI/DP
- DVI
- Usb

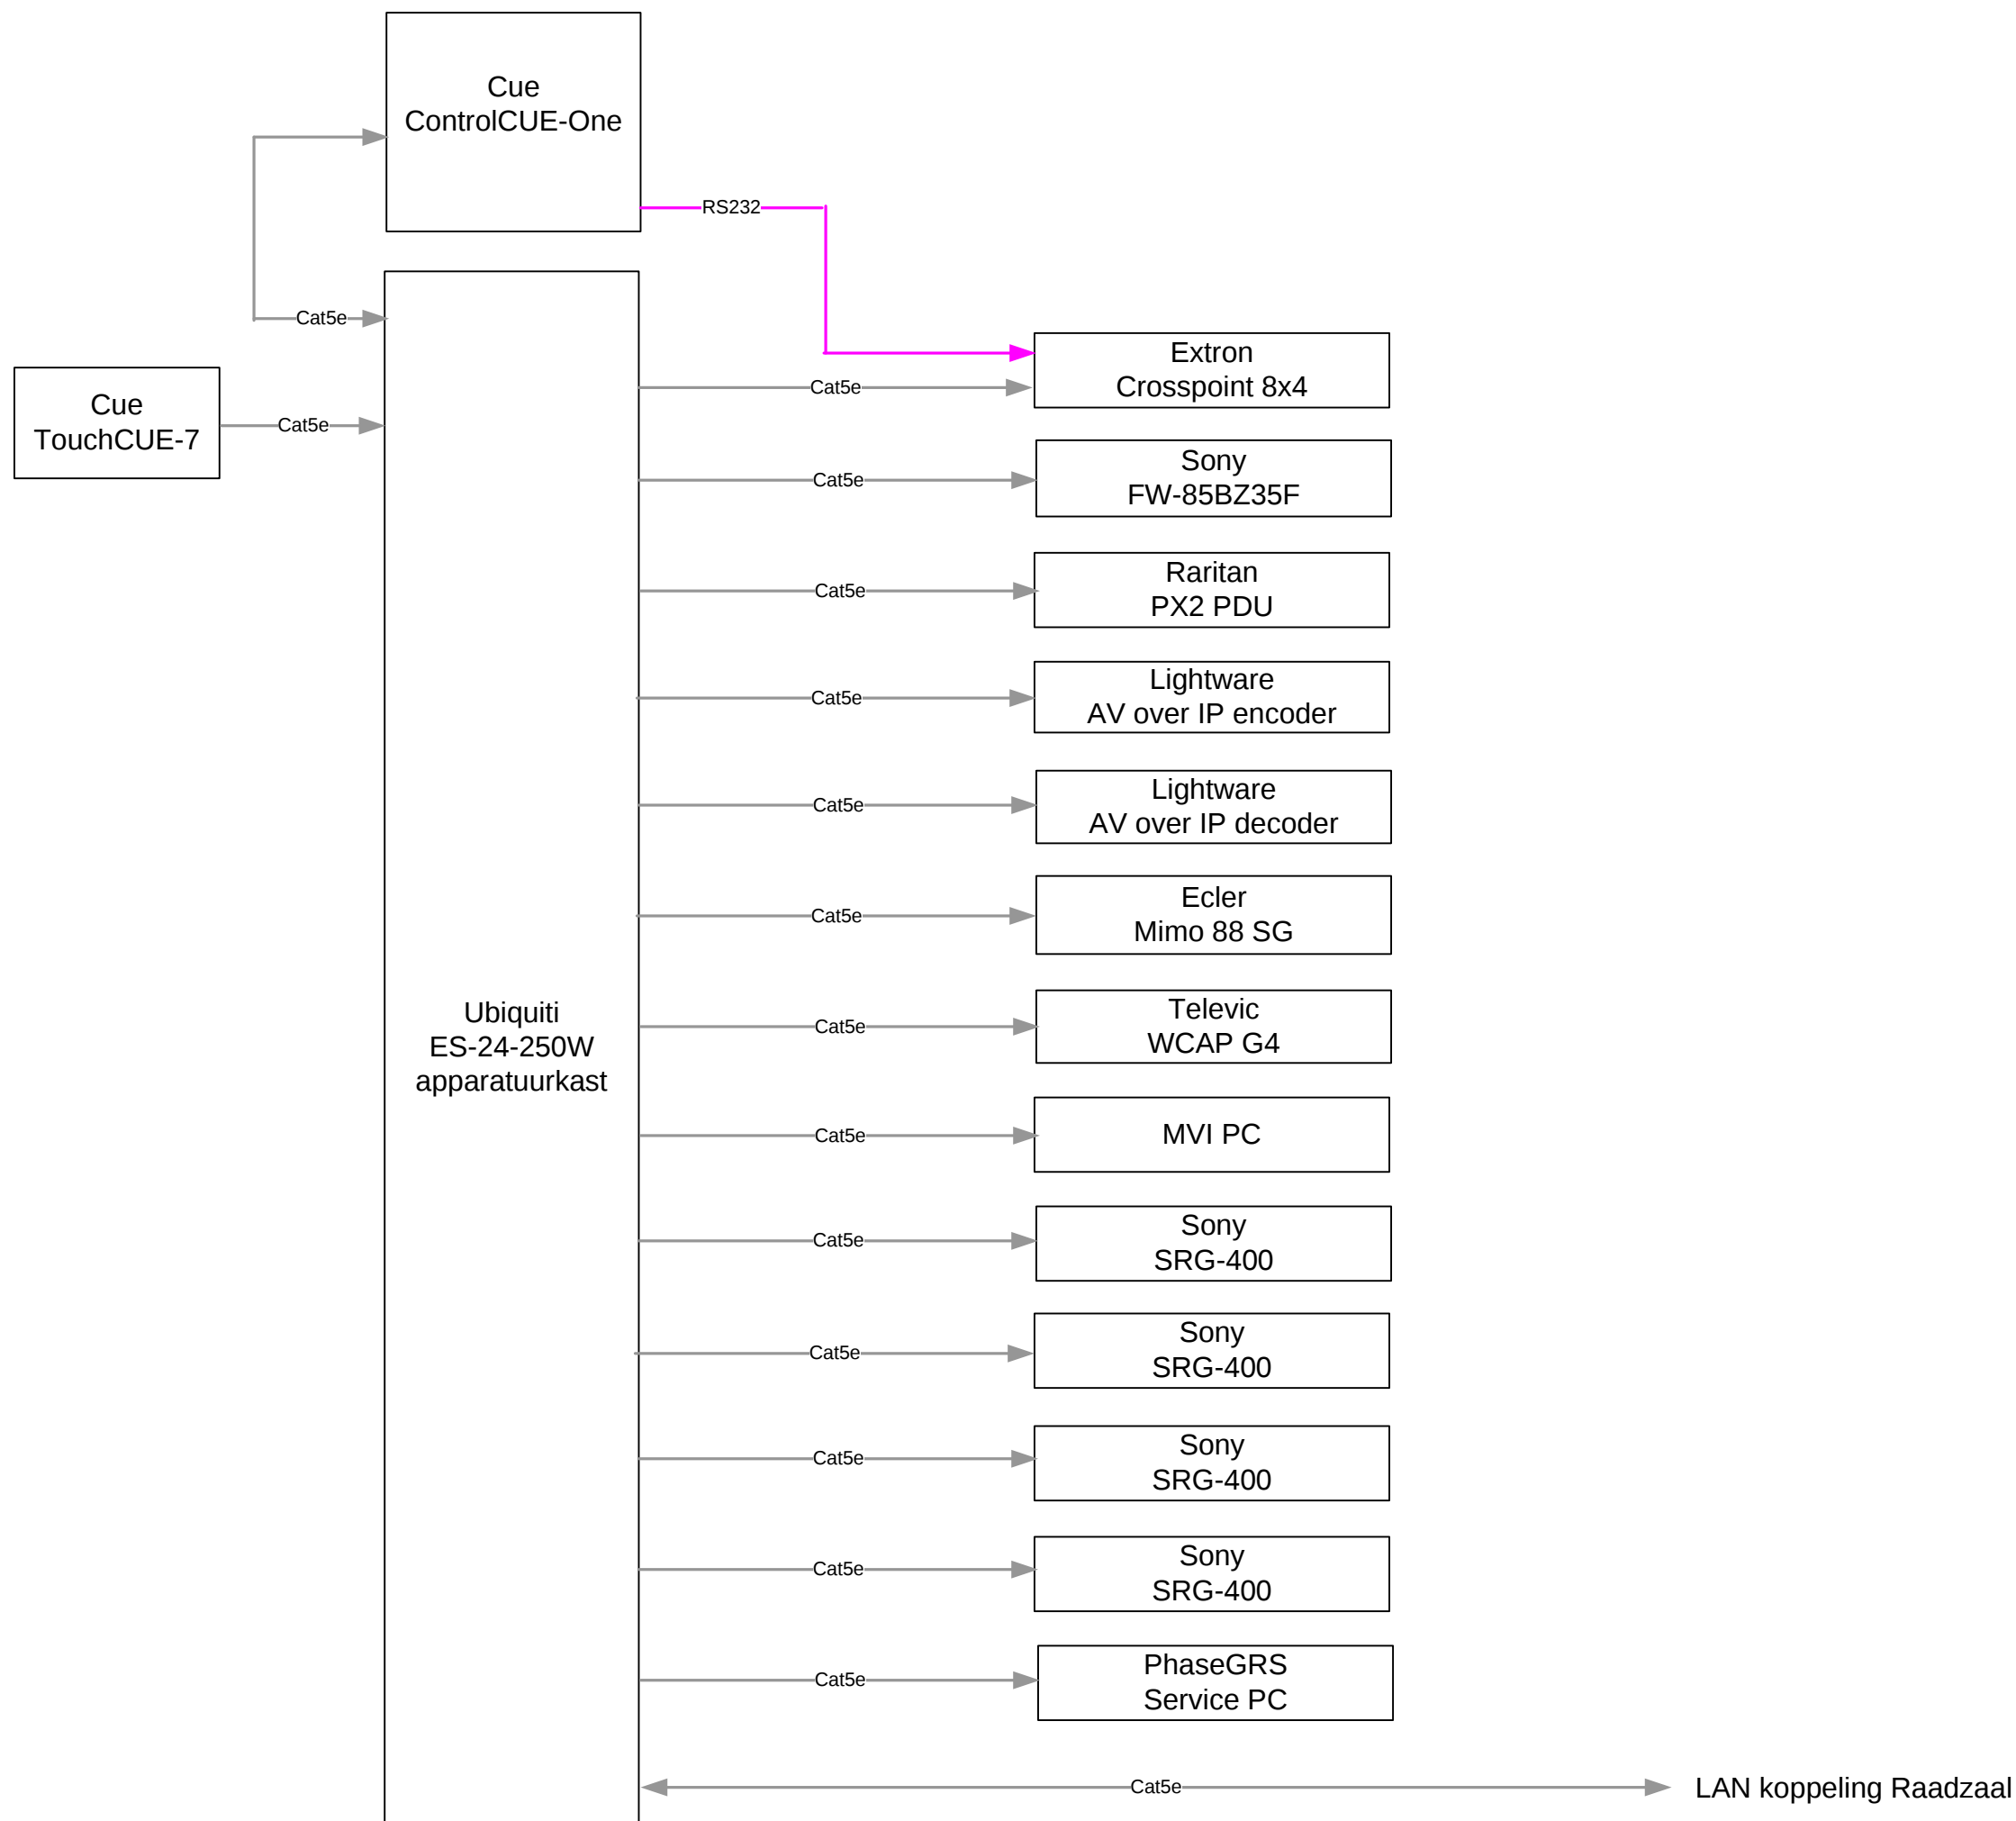

- VGA
- Cat5e
- RS232
- HD-SDI
- Audio
- HDBT
- HDMI/DP
- DVI
- Usb