


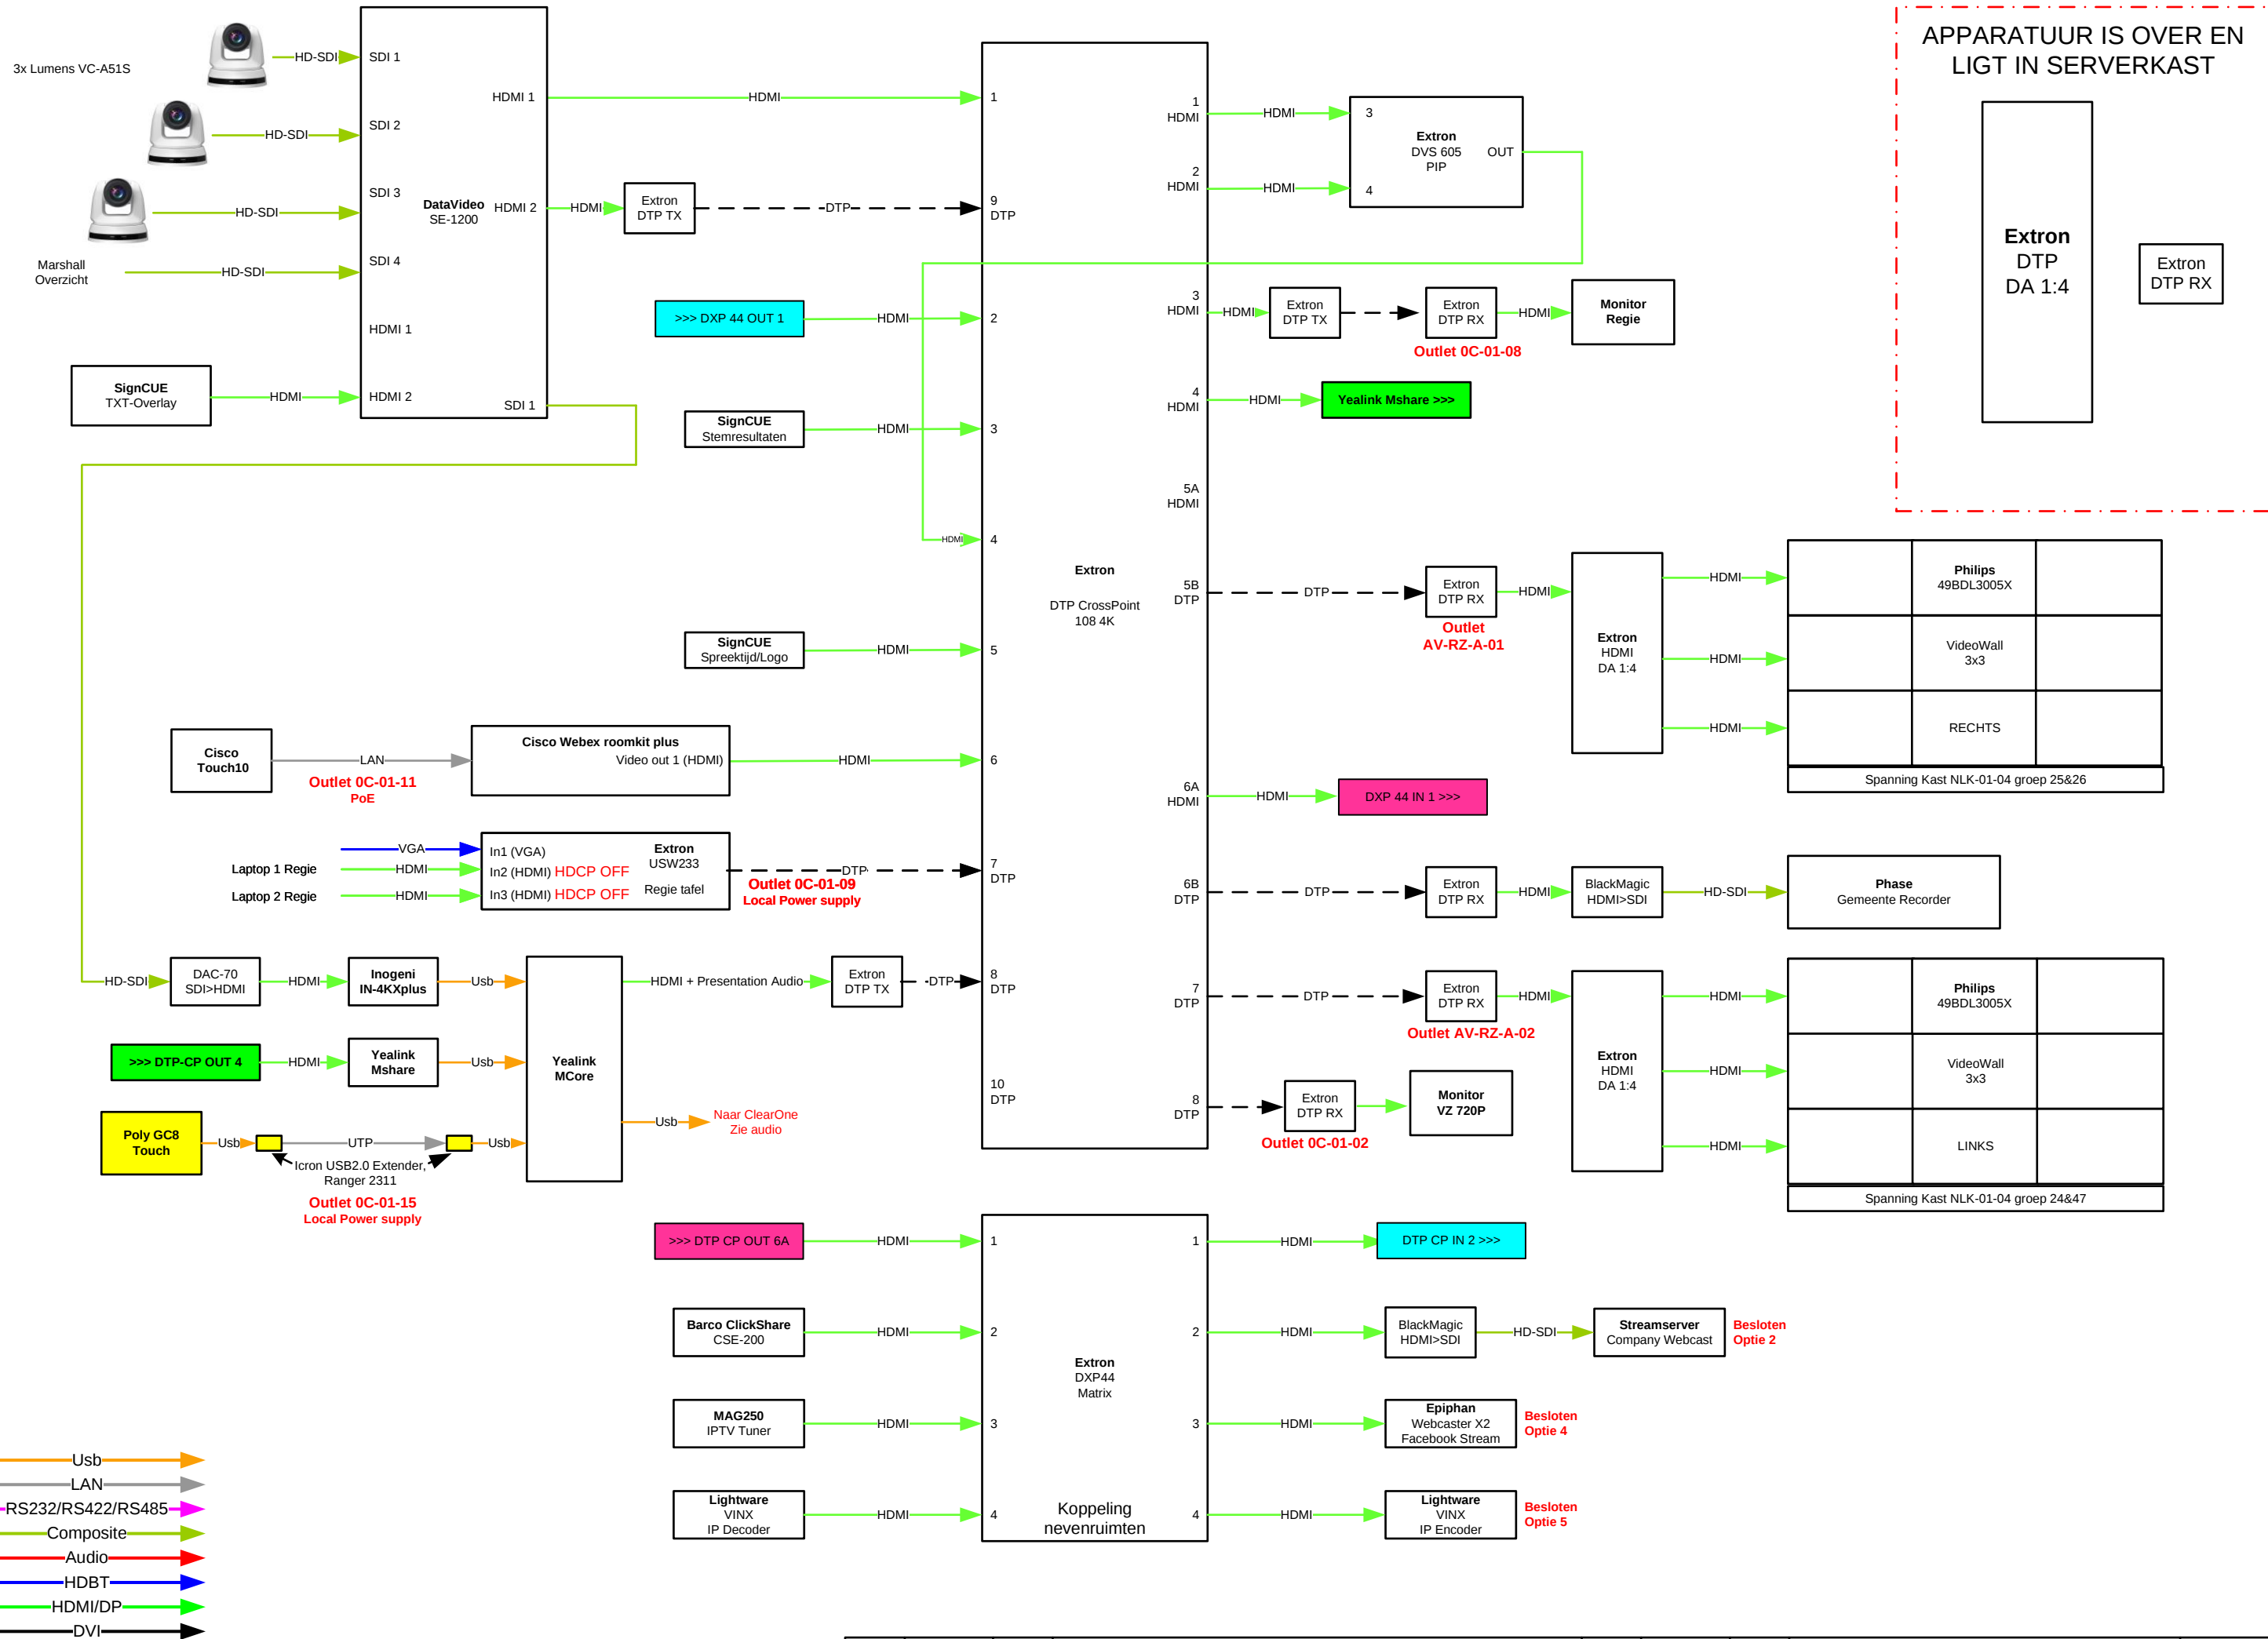

= Via Patchpaneel (Zie netwerk sheet)

wijz.	datum	par
Teams	14-10-2022	MB
	14-12-20	RP
	26-04-22	MK



Postbus 1580
9701 BN
Groningen

Kattegat 14
9723 JP
Groningen

	datum	par
get.	04-06-2019	MK
gec.		
form.: A3	schaal n.v.t.	



Naam:

Gemeente Lelystad
Blok-schema Video
Raadzaal

Proj.nr.:

Tek.nr.: 1

Afd:

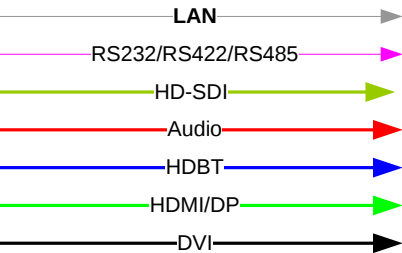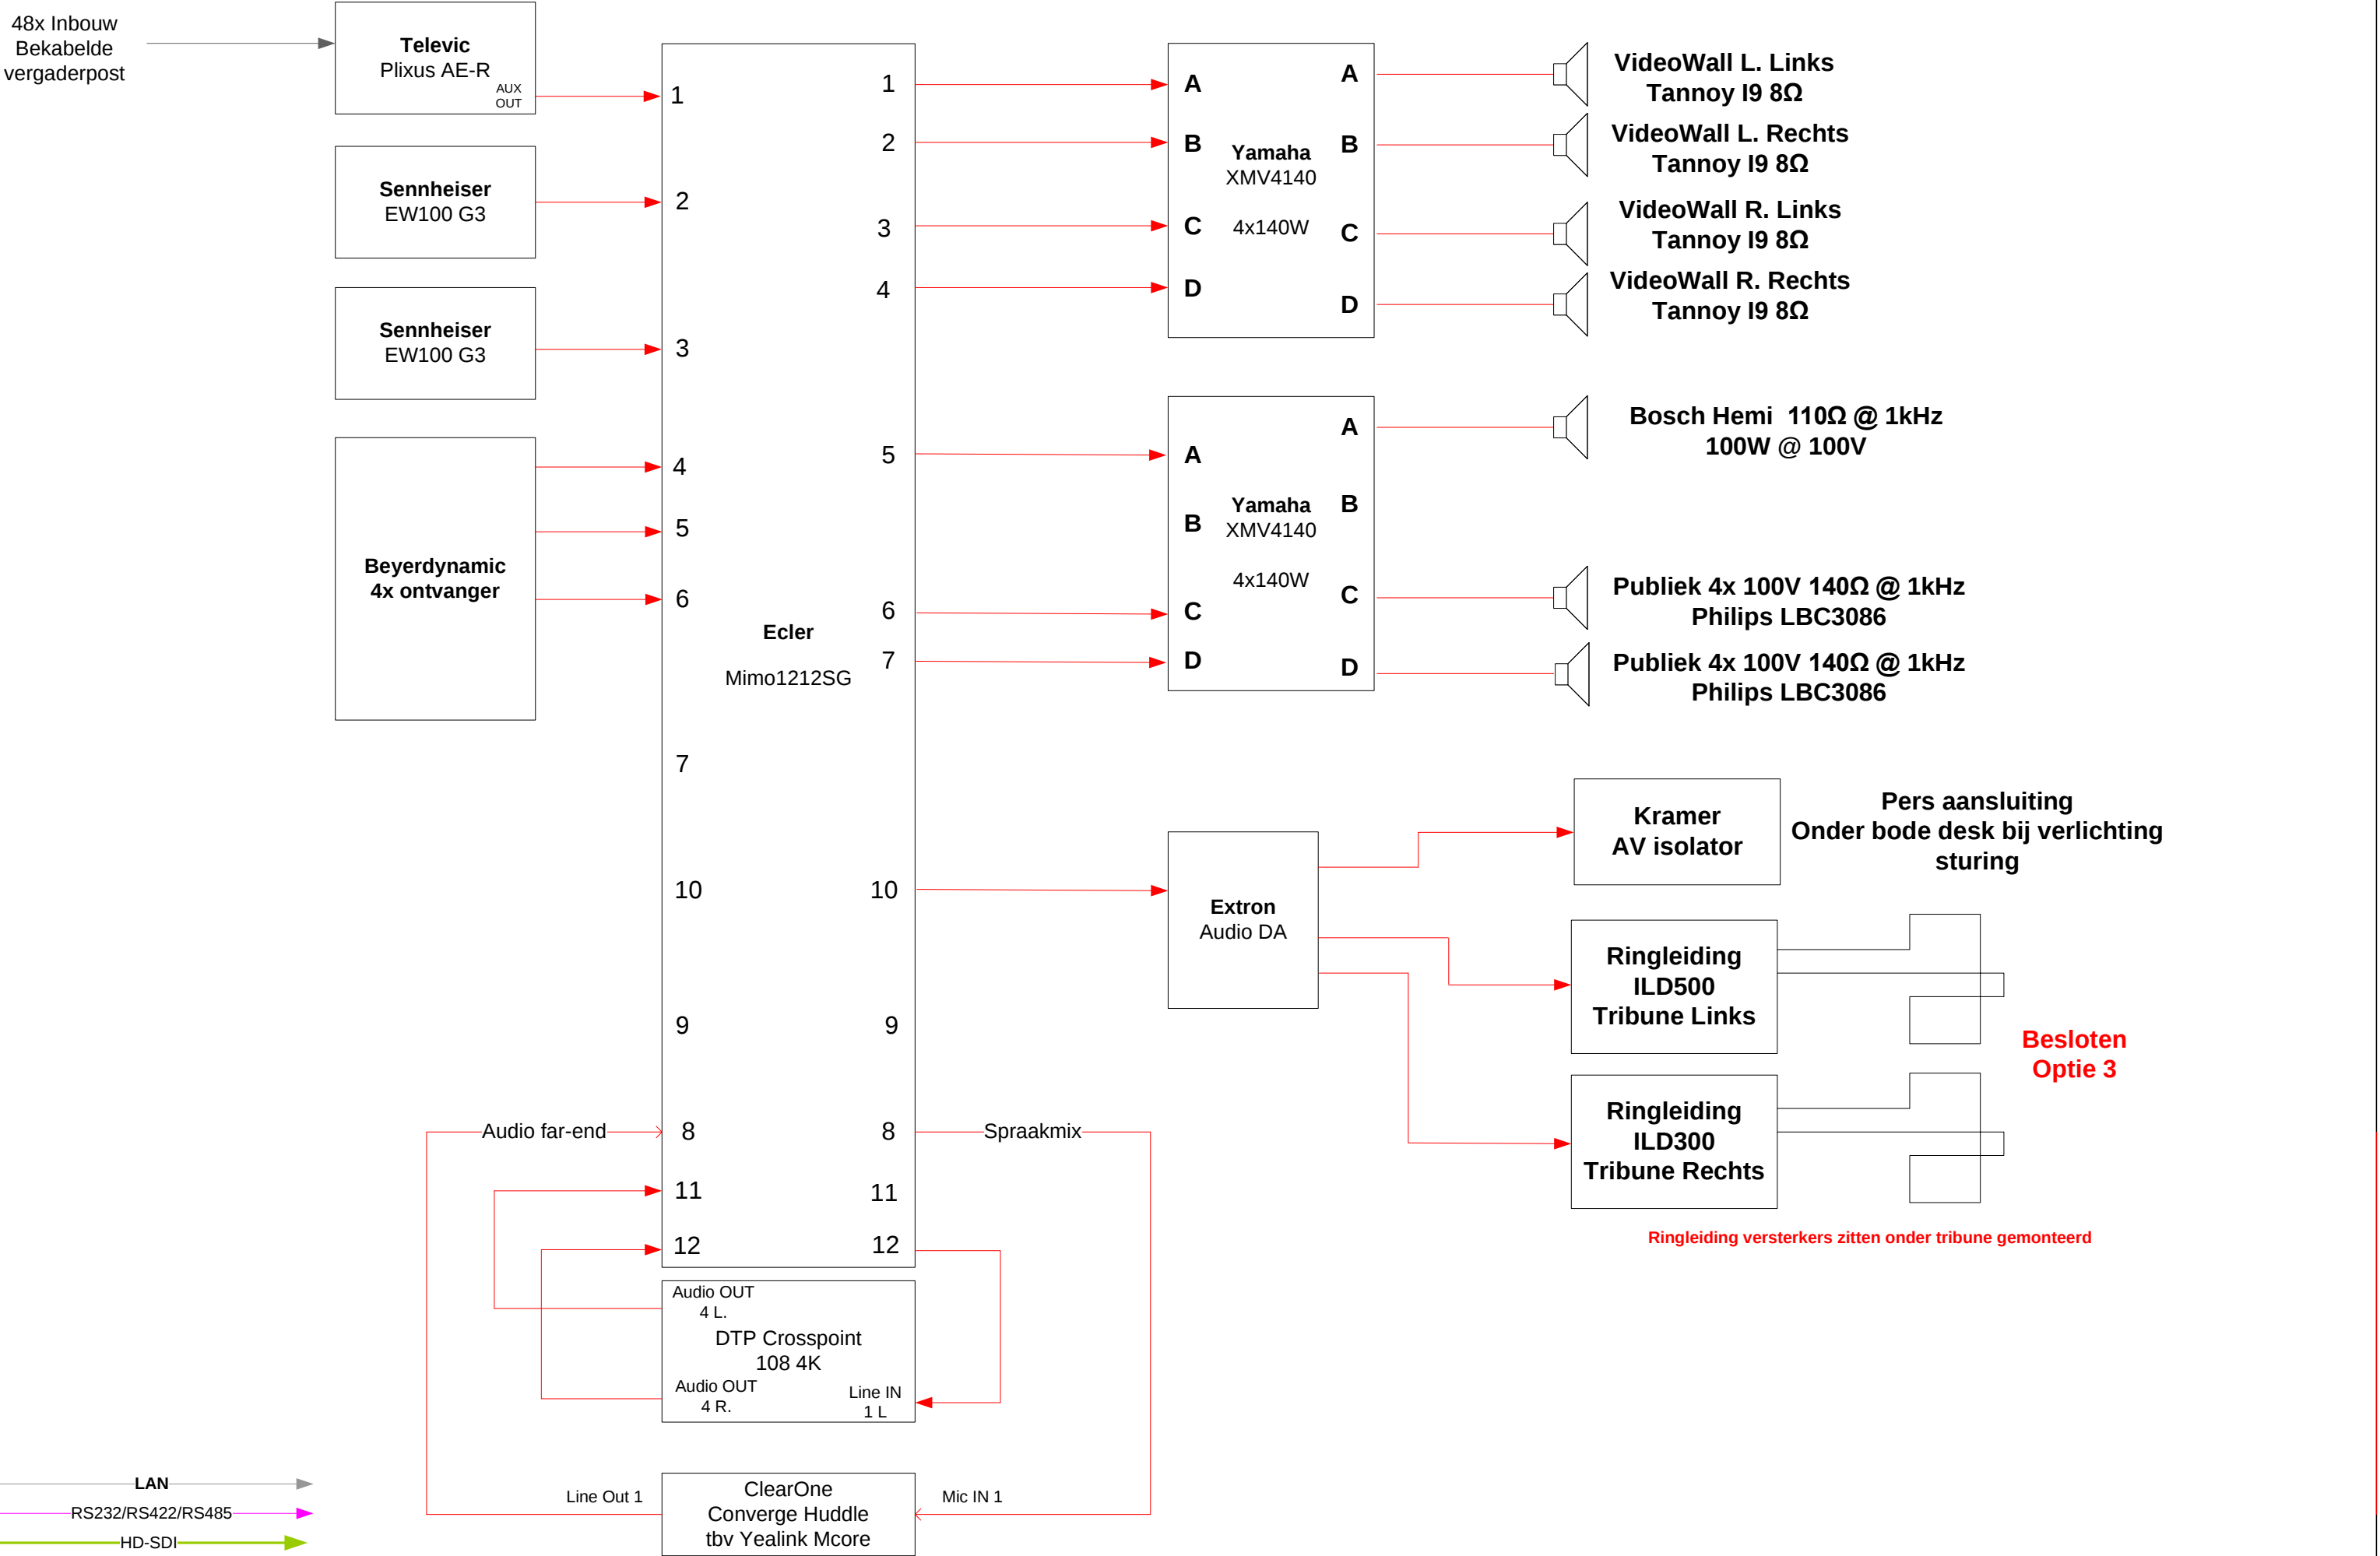

wijz.	datum	par
Teams	14-10-2022	MB




Postbus 1580
9701 BN
Groningen

Kattegat 14
9723 JP
Groningen

	datum	par
get.	04-06-2019	MK
gec.		
form.: A3	schaal n.v.t.	

Naam:	Gemeente Lelystad Blokschema Audio Raadzaal	Proj.nr.:
		Tek.nr.: 1
		Afd:

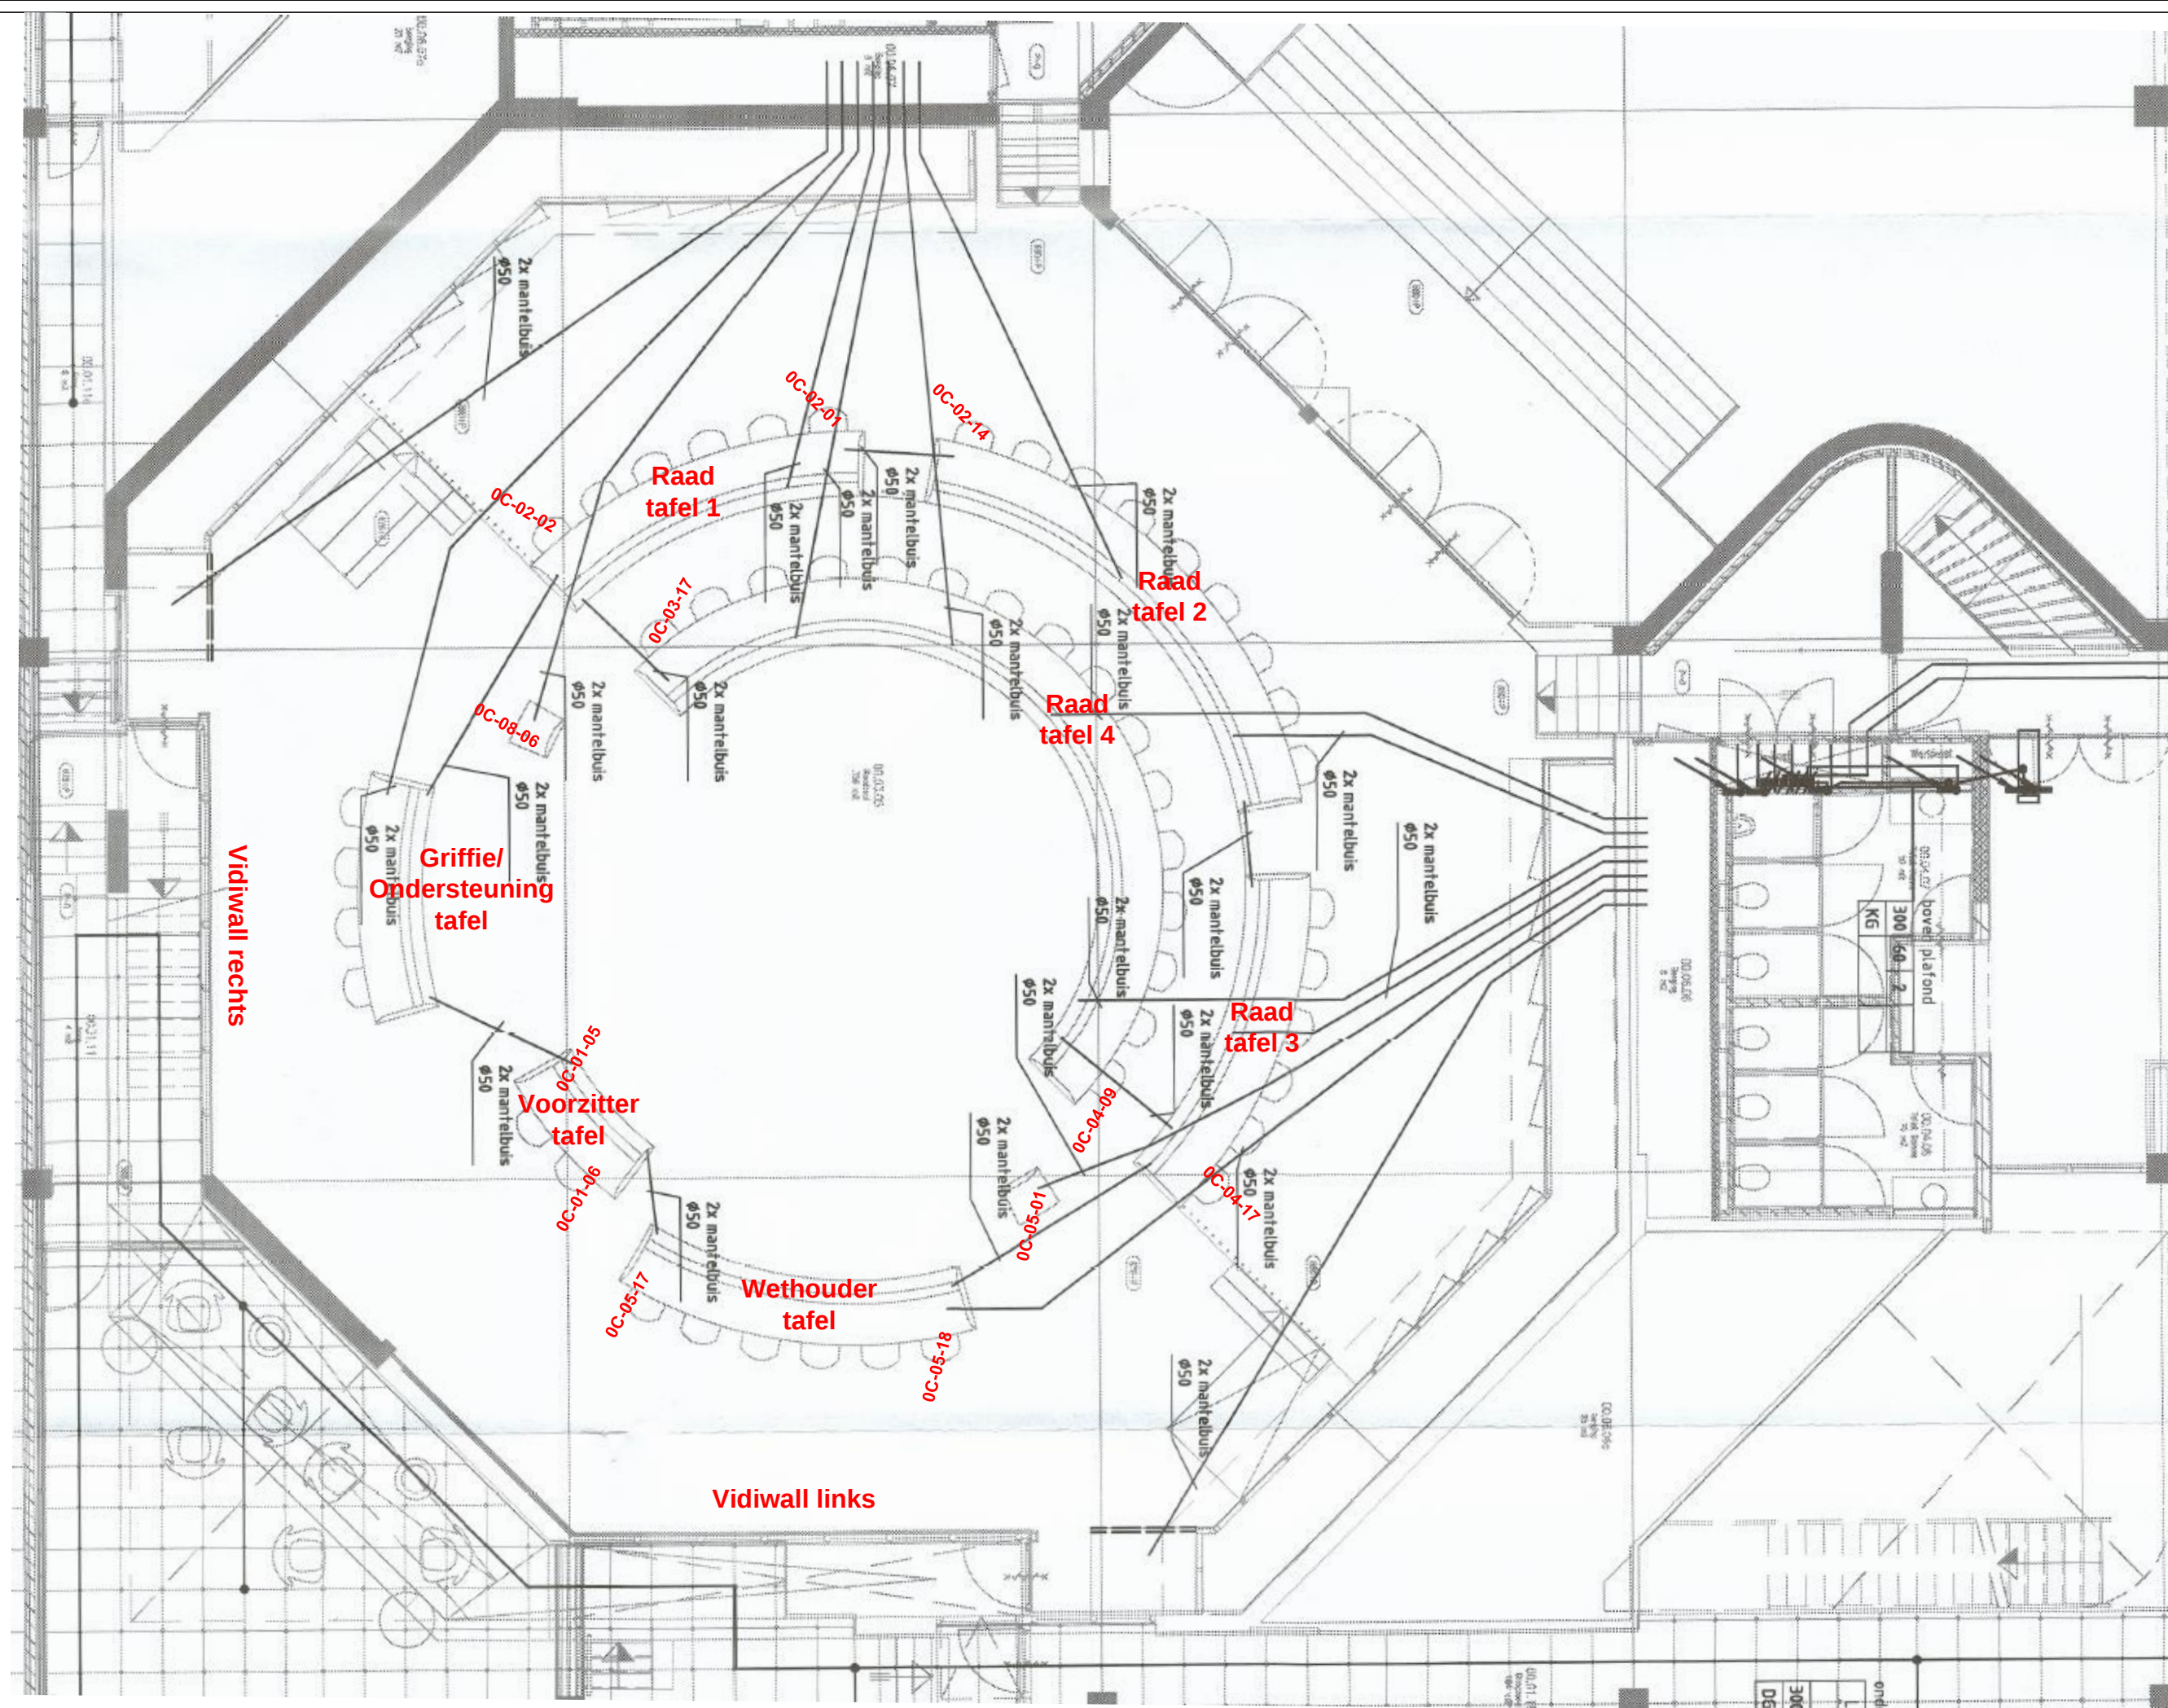

Server ruimte
apparatuurkast



Postbus 1580
9701 BN
Groningen

Kattegat 14
9723 JP
Groningen

get.	datum	par
04-06-2019	04-06-2019	MK
gec.	form.:	form.:
A3	A3	schal n.v.t.



Naam:

Gemeente Lelystad
Plattegrond bekabeling
Raadzaal

Proj.nr.:

Tek.nr.: 1

Afd.:

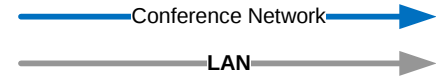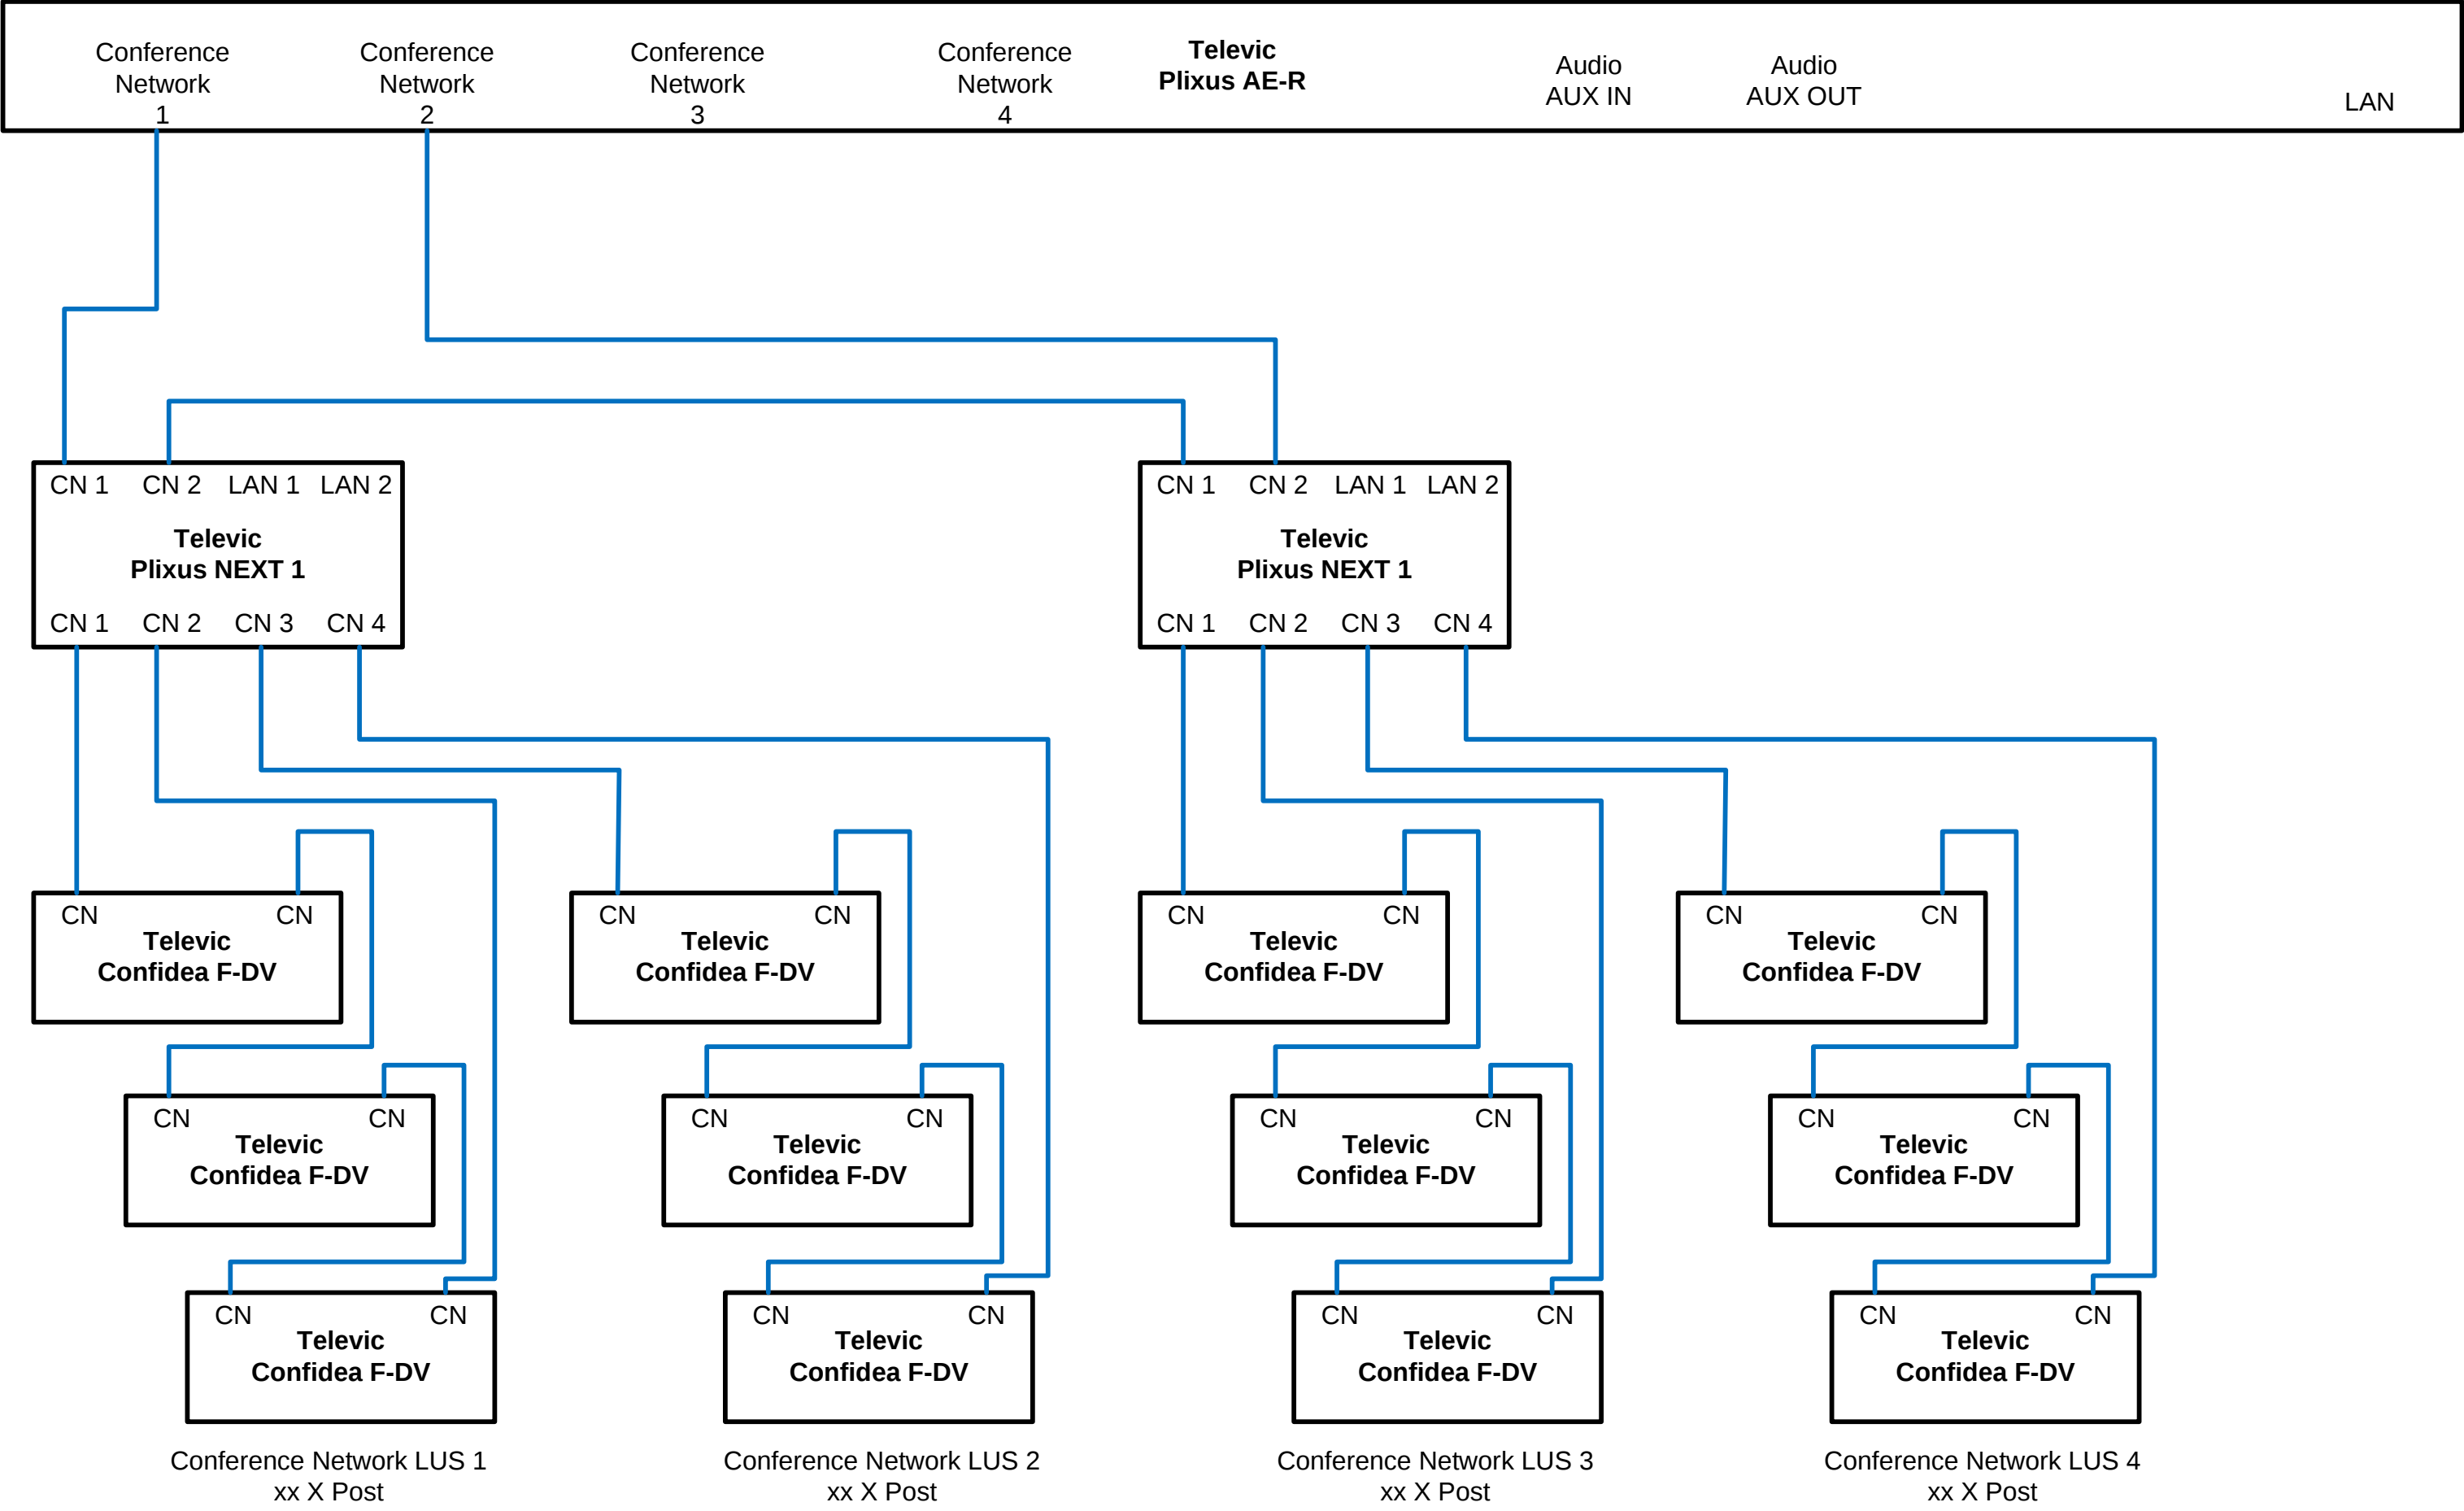

wijz.	datum	par



Postbus 1580
9701 BN
Groningen

Kattegat 14
9723 JP
Groningen

	datum	par
get.	13-06-2019	MK
gec.		
form.: A3	schaal n.v.t.	


Naam:

Gemeente Lelystad
Blokschema Televisie CN
Raadzaal

Proj.nr.:

Tek.nr.: 1

Afd:

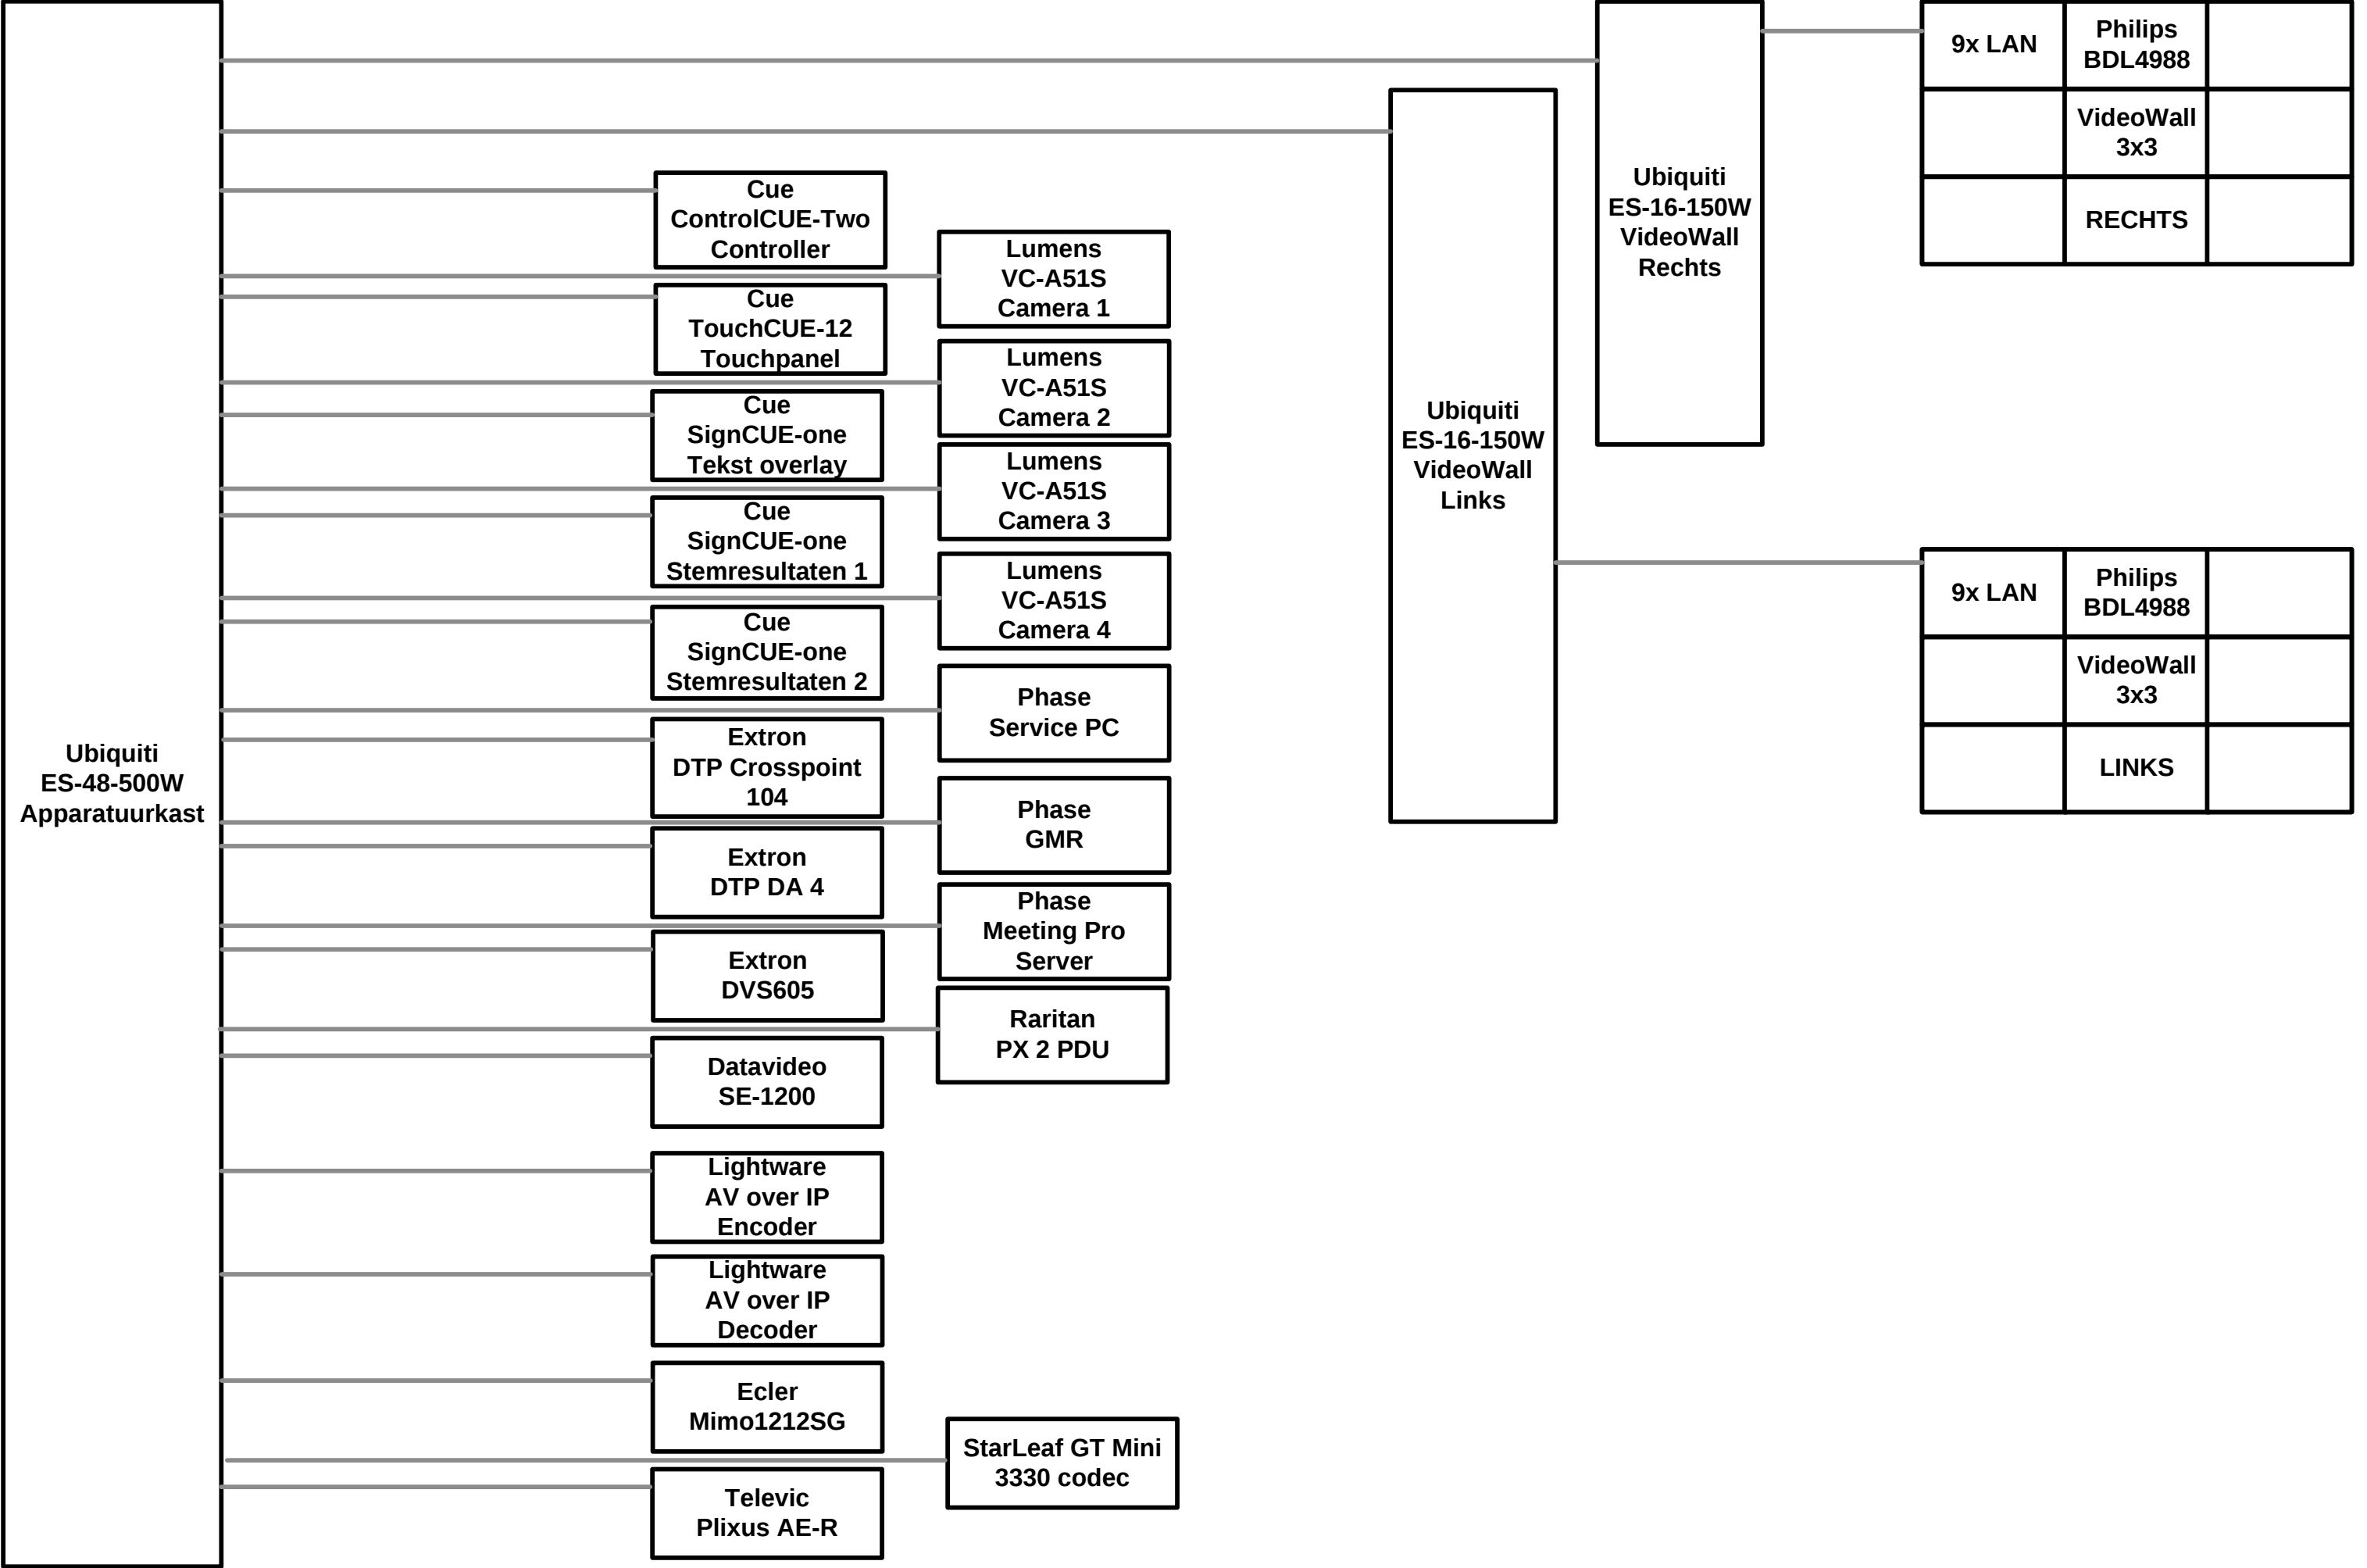

LAN →

wijz.	datum	par



Postbus 1580
9701 BN
Groningen

Kattegat 14
9723 JP
Groningen

	datum	par
get.	17-06-2019	MK
gec.		
form.: A3	schaal n.v.t.	

Naam:

Gemeente Lelystad
LAN Netwerk
Raadzaal

Proj.nr.:
Tek.nr.: 1
Afd:

Blindplaat dB	1U
Blindplaat	2U
Blindplaat	2U
Datavideo SE-1200	1U
Blindplaat	1U
Extron DVS 605	1U
Blindplaat	1U
Extron DTP HD DA (4) 4K	1U
Roosterplaat	1U
Extron DTP Crosspoint 108	3U
Roosterplaat	1U
Phase Service PC	1U
Roosterplaat	1U
Phase Gemeente Recoder	1U
Roosterplaat	1U
Phase Meeting Pro Server	1U
Roosterplaat	1U
Blindplaat	2U
2x Sennheiser mic. ontvanger	1U
Blindplaat	1U
Beyer Dynamic mic. ontvanger	1U
Roosterplaat	1U
Televic Plixus AE-R	1U
Roosterplaat	1U
Ecler Mimo1212SG	1U
Roosterplaat	1U
Yamaha XMV4140	2U
Roosterplaat	1U
Yamaha XMV4140	2U
Roosterplaat	1U
Company Webcast streaming encoder	1U
Roosterplaat	2U

BESTAANDE 19" SERVERKAST

Aantal hoogte eenheden: ??



Postbus 1580
9701 BN
Groningen

Kattegat 14
9723 JP
Groningen

	datum	par
get.	18-06-2019	MK
gec.		
form.: A3	schaal n.v.t.	

Naam:

Gemeente Lelystad
19" kast indeling
Raadzaal

Proj.nr.:

Tek.nr.: 1

Afd: