



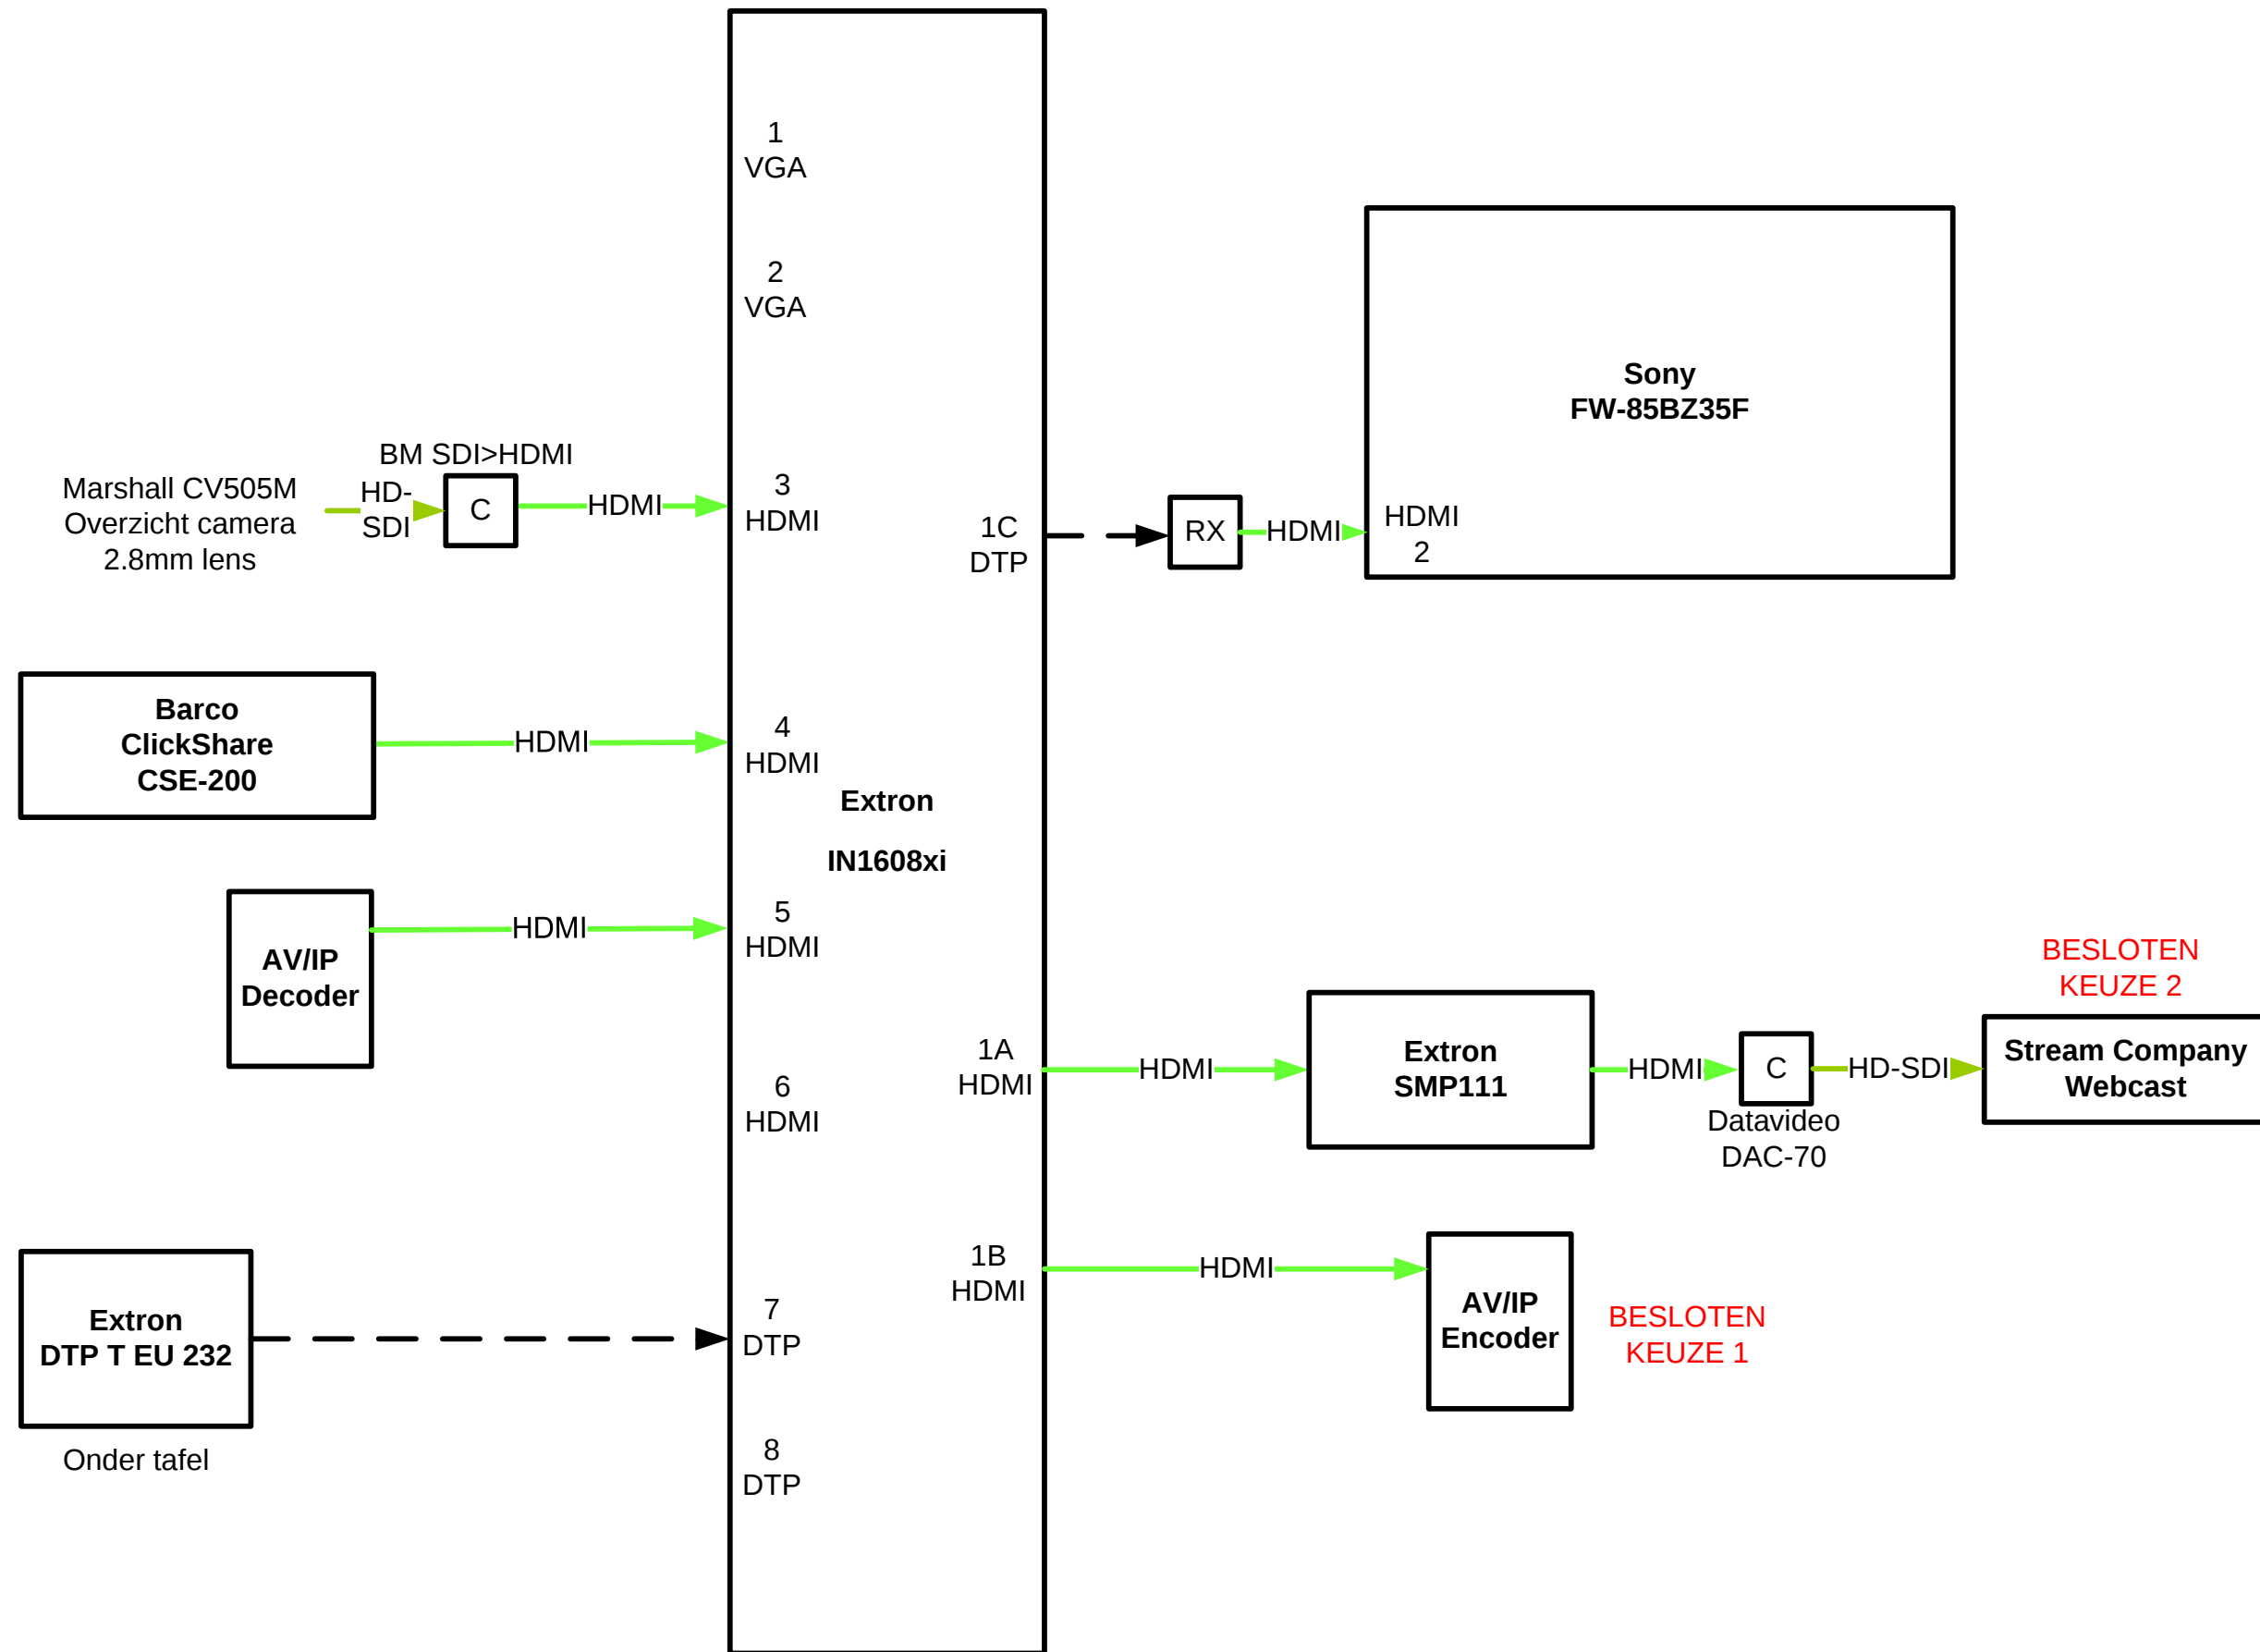

⊠ = Via Patchpaneel (Zie netwerk sheet)

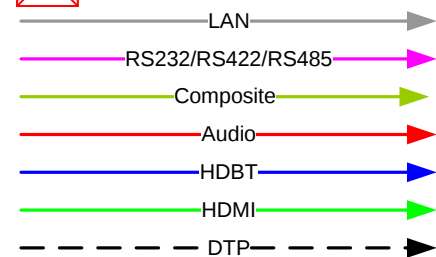

wijz.	datum	par





Postbus 1580
9701 BN
Groningen

Kattegat 14
9723 JP
Groningen

get.	datum	par
	18-06-2019	MK
form.: A3	schaal n.v.t.	

Naam:		Proj.nr.:	
Gemeente Lelystad Blokschema Video Trouwzaal		Tek.nr.: 1	
		Afd:	

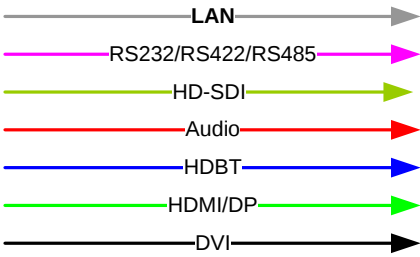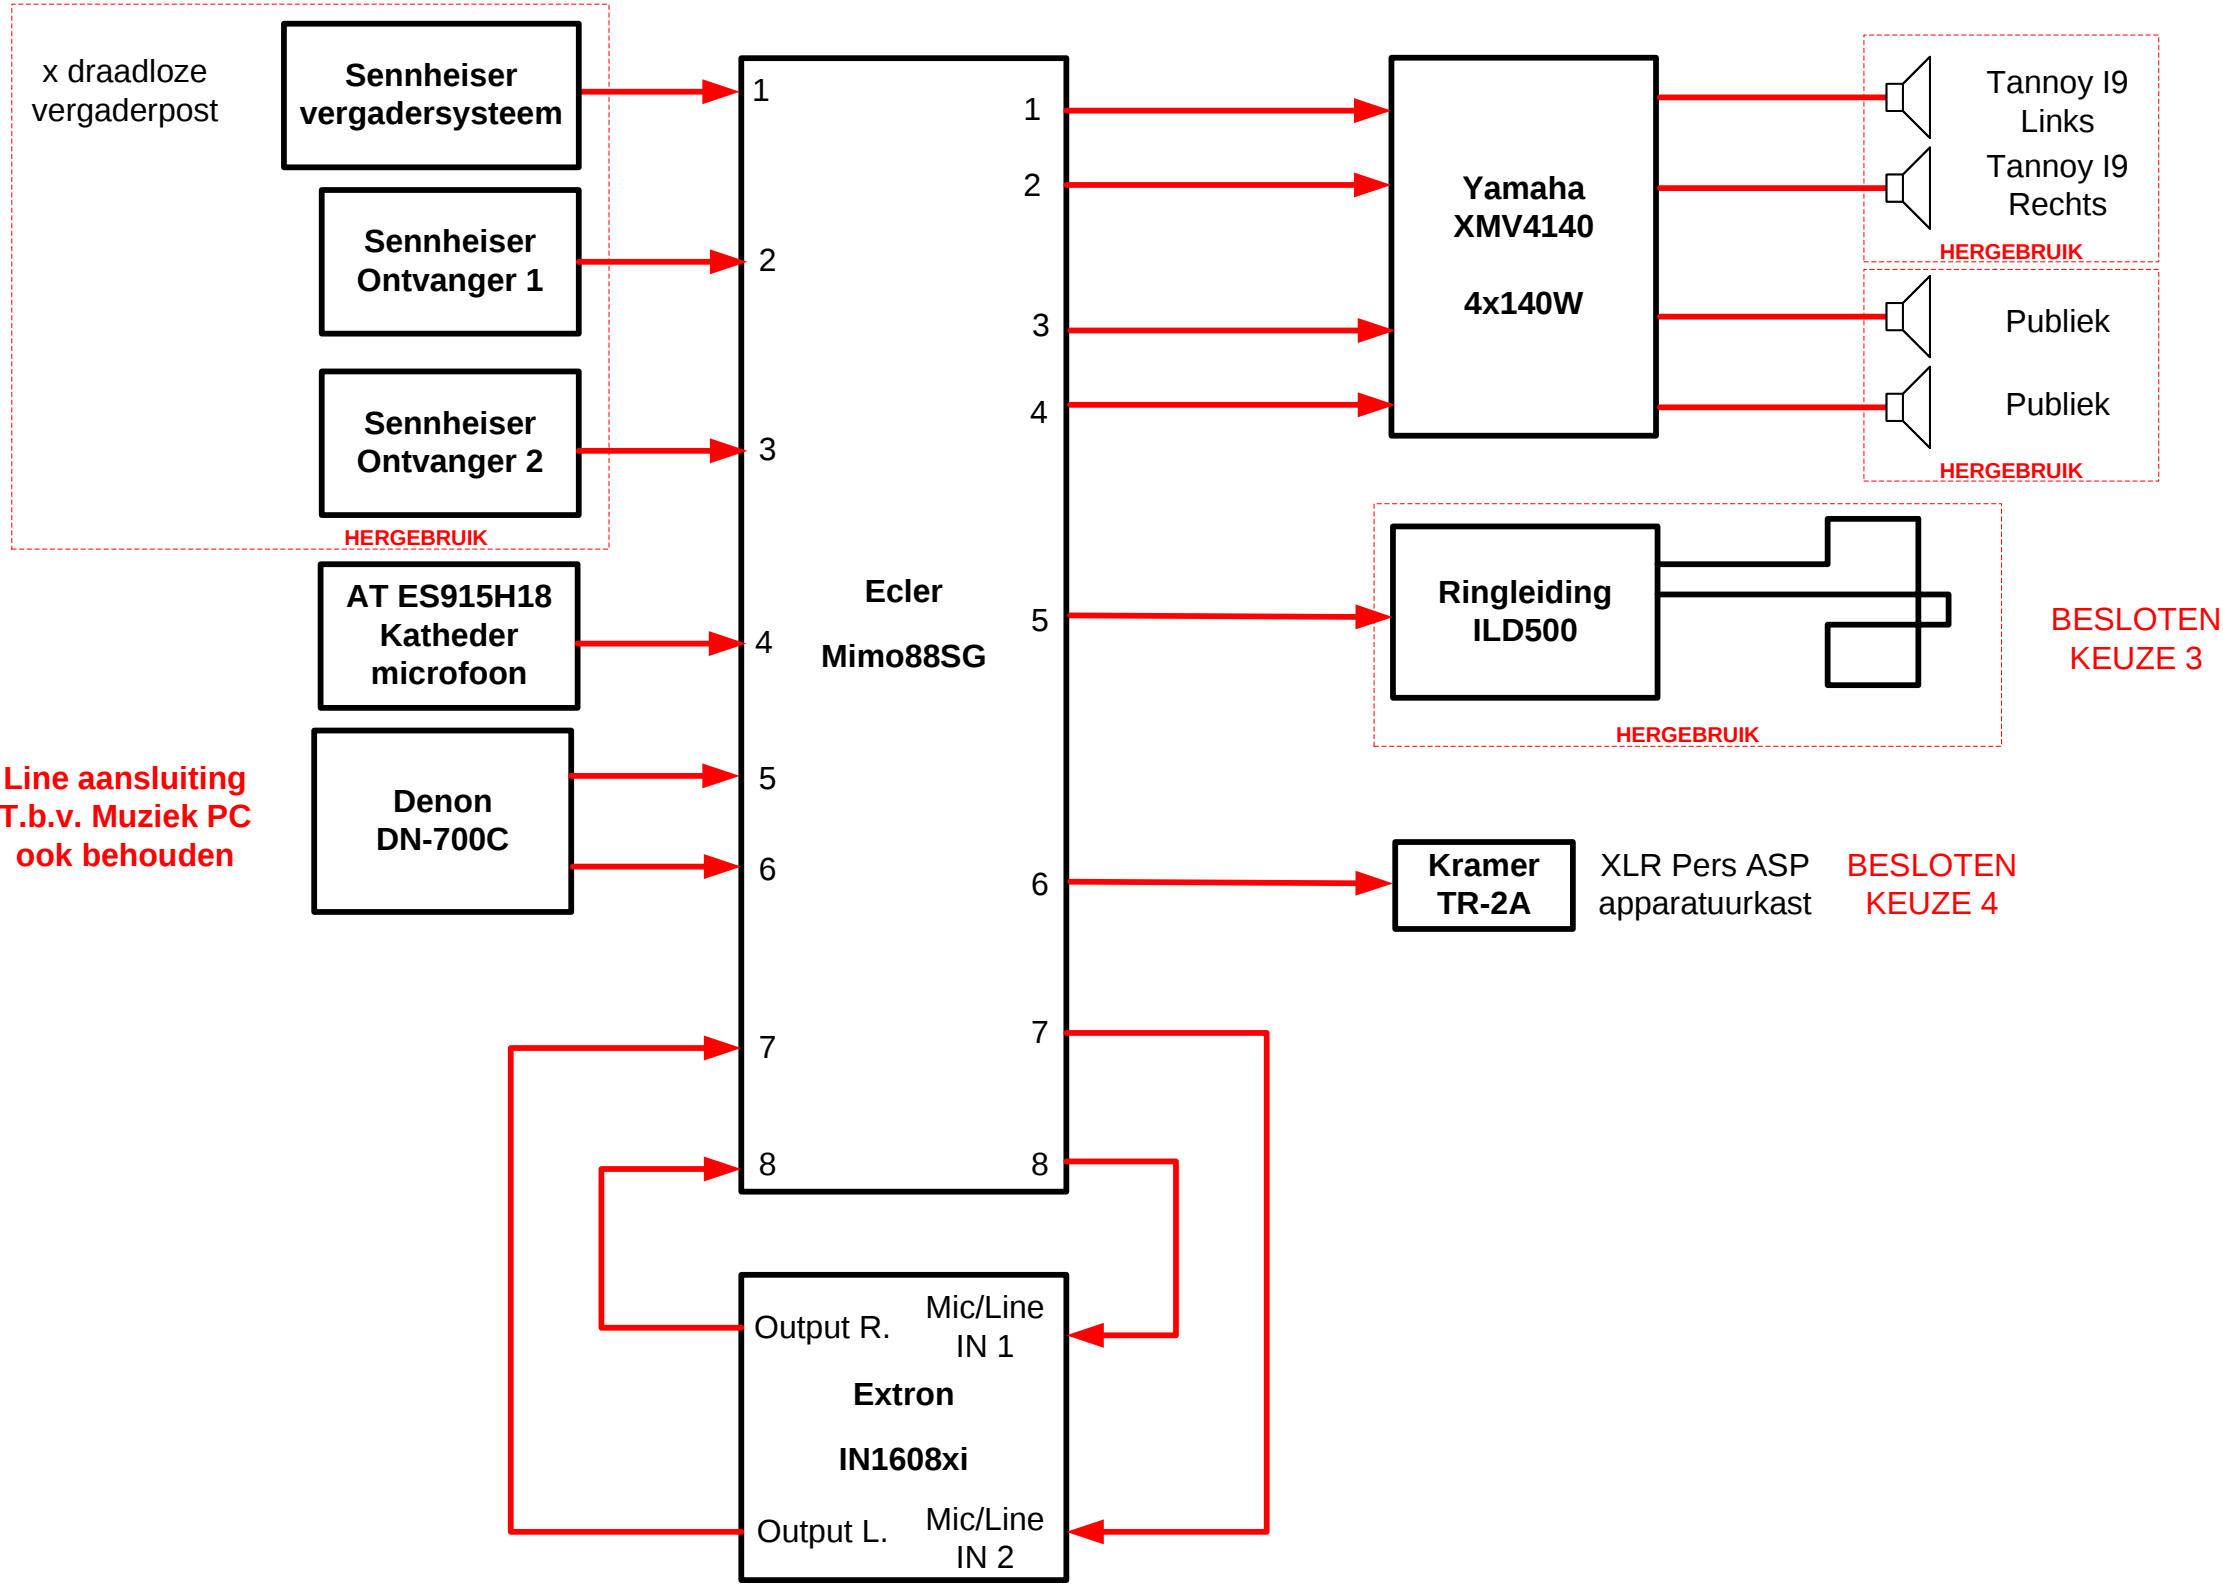

wijz.	datum	par



Postbus 1580
9701 BN
Groningen

Kattegat 14
9723 JP
Groningen

	datum	par
get.	18-06-2019	MK
gec.		
form.: A3	schaal n.v.t.	


Naam:

Gemeente Lelystad
Blokschema Audio
Trouwzaal

Proj.nr.:

Tek.nr.: 1

Afd:

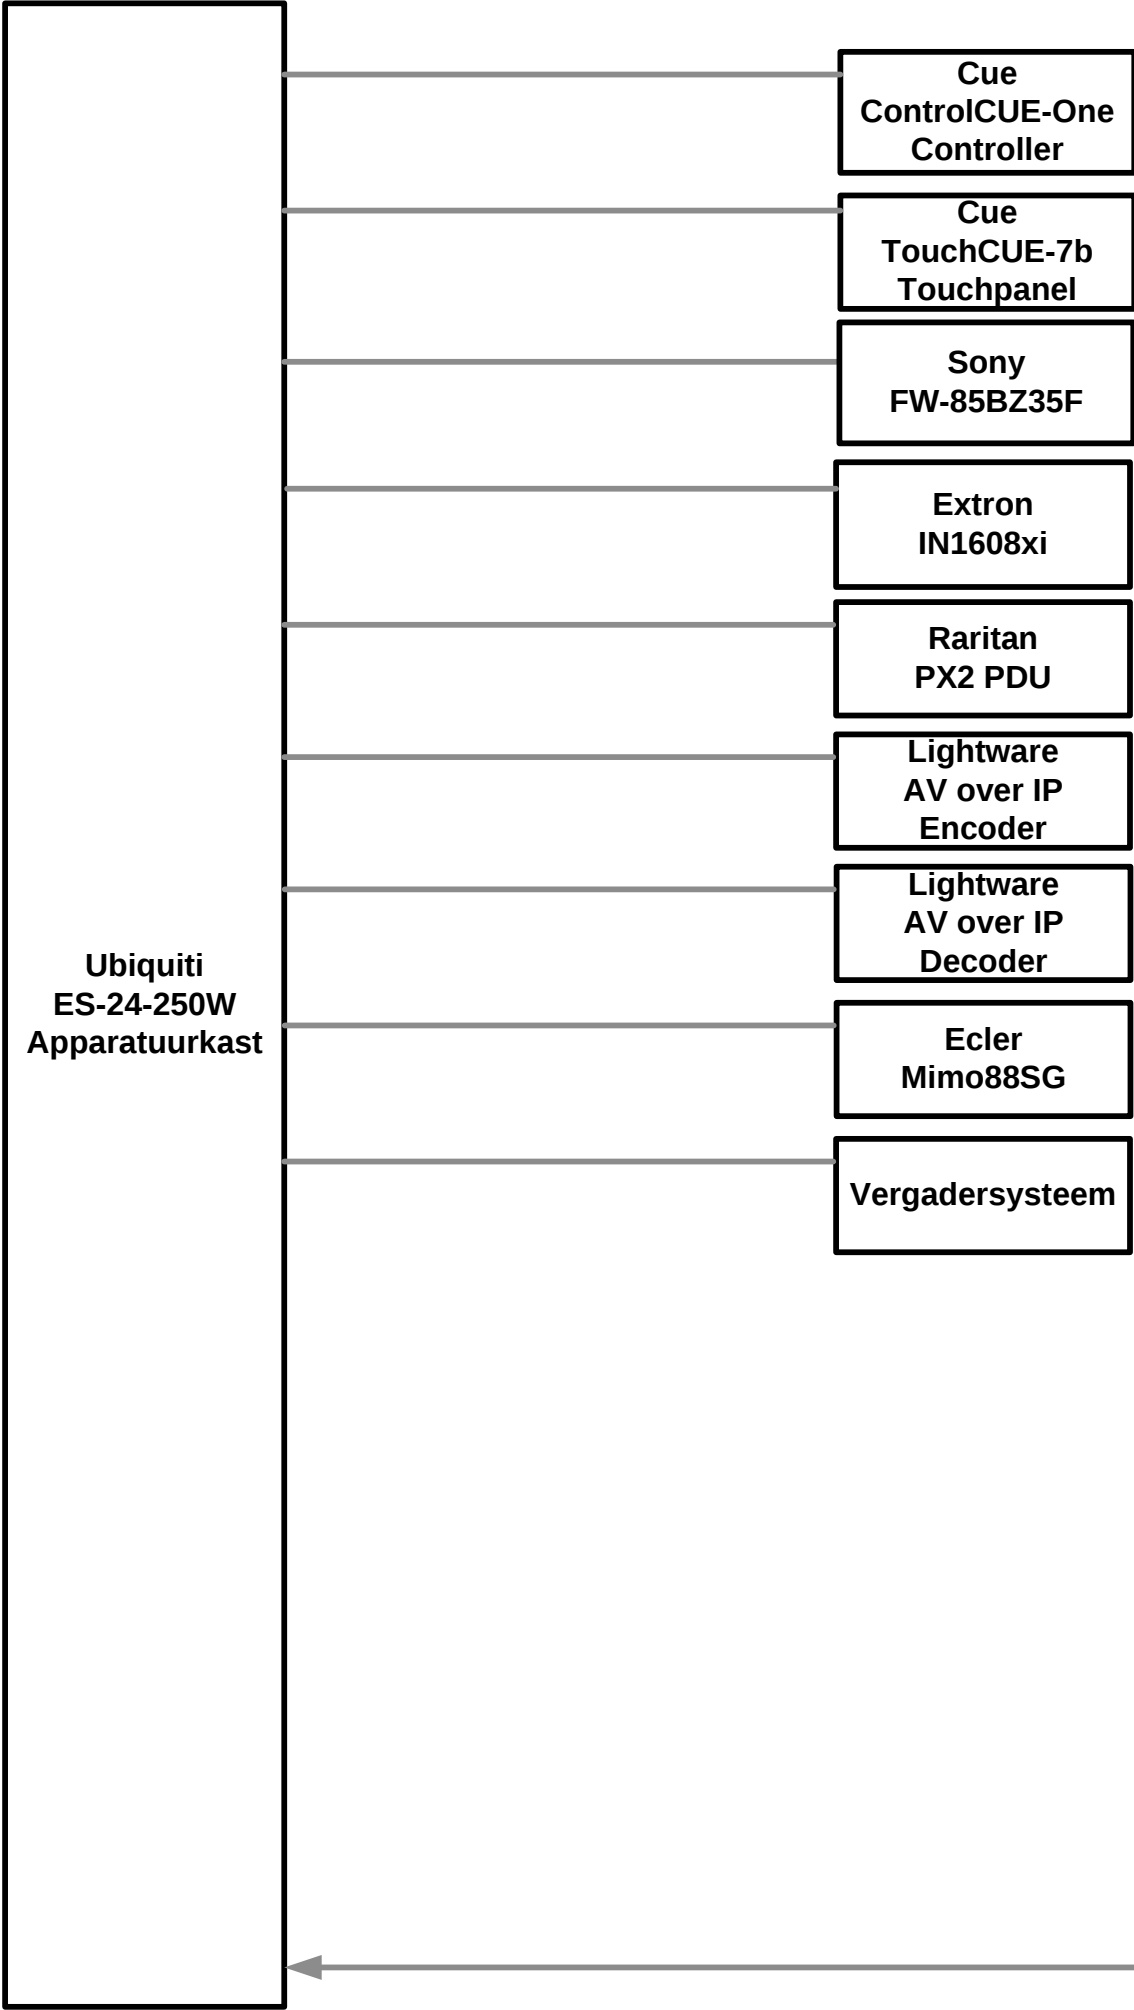

wijz.	datum	par



Postbus 1580
9701 BN
Groningen

Kattegat 14
9723 JP
Groningen

	datum	par
get.	18-06-2019	MK
gec.		
form.: A3	schaal n.v.t.	

Naam:

Gemeente Lelystad
LAN Netwerk
Trouwzaal

Proj.nr.:

Tek.nr.: 1

Afd:

Blindplaat dB	PERS ASP XLR	1U
Blindplaat		2U
LADE		2U
Denon DN-700C		1U
Blindplaat		1U
2x Sennheiser mic. ontvanger		1U
Extron SMP111		1U
Roosterplaat		1U
Extron IN1608xi		1U
Roosterplaat		1U
Ecler Mimo88SG		1U
Blindplaat		1U
Ampetronic ILD500		1U
Blindplaat		1U
Yamaha XMV4140		2U
Blindplaat		2U
Blindplaat		2U

19" APPARATUURKAST

Aantal hoogte eenheden: 22



Postbus 1580
9701 BN
Groningen

Kattegat 14
9723 JP
Groningen

	datum	par
get.	04-06-2019	MK
gec.		
form.: A3	schaal n.v.t.	

Naam:

Gemeente Lelystad
Plattegrond bekabeling
Trouwzaal

Proj.nr.:
Tek.nr.: 1
Afd: