



= Totaal ±4352 m²

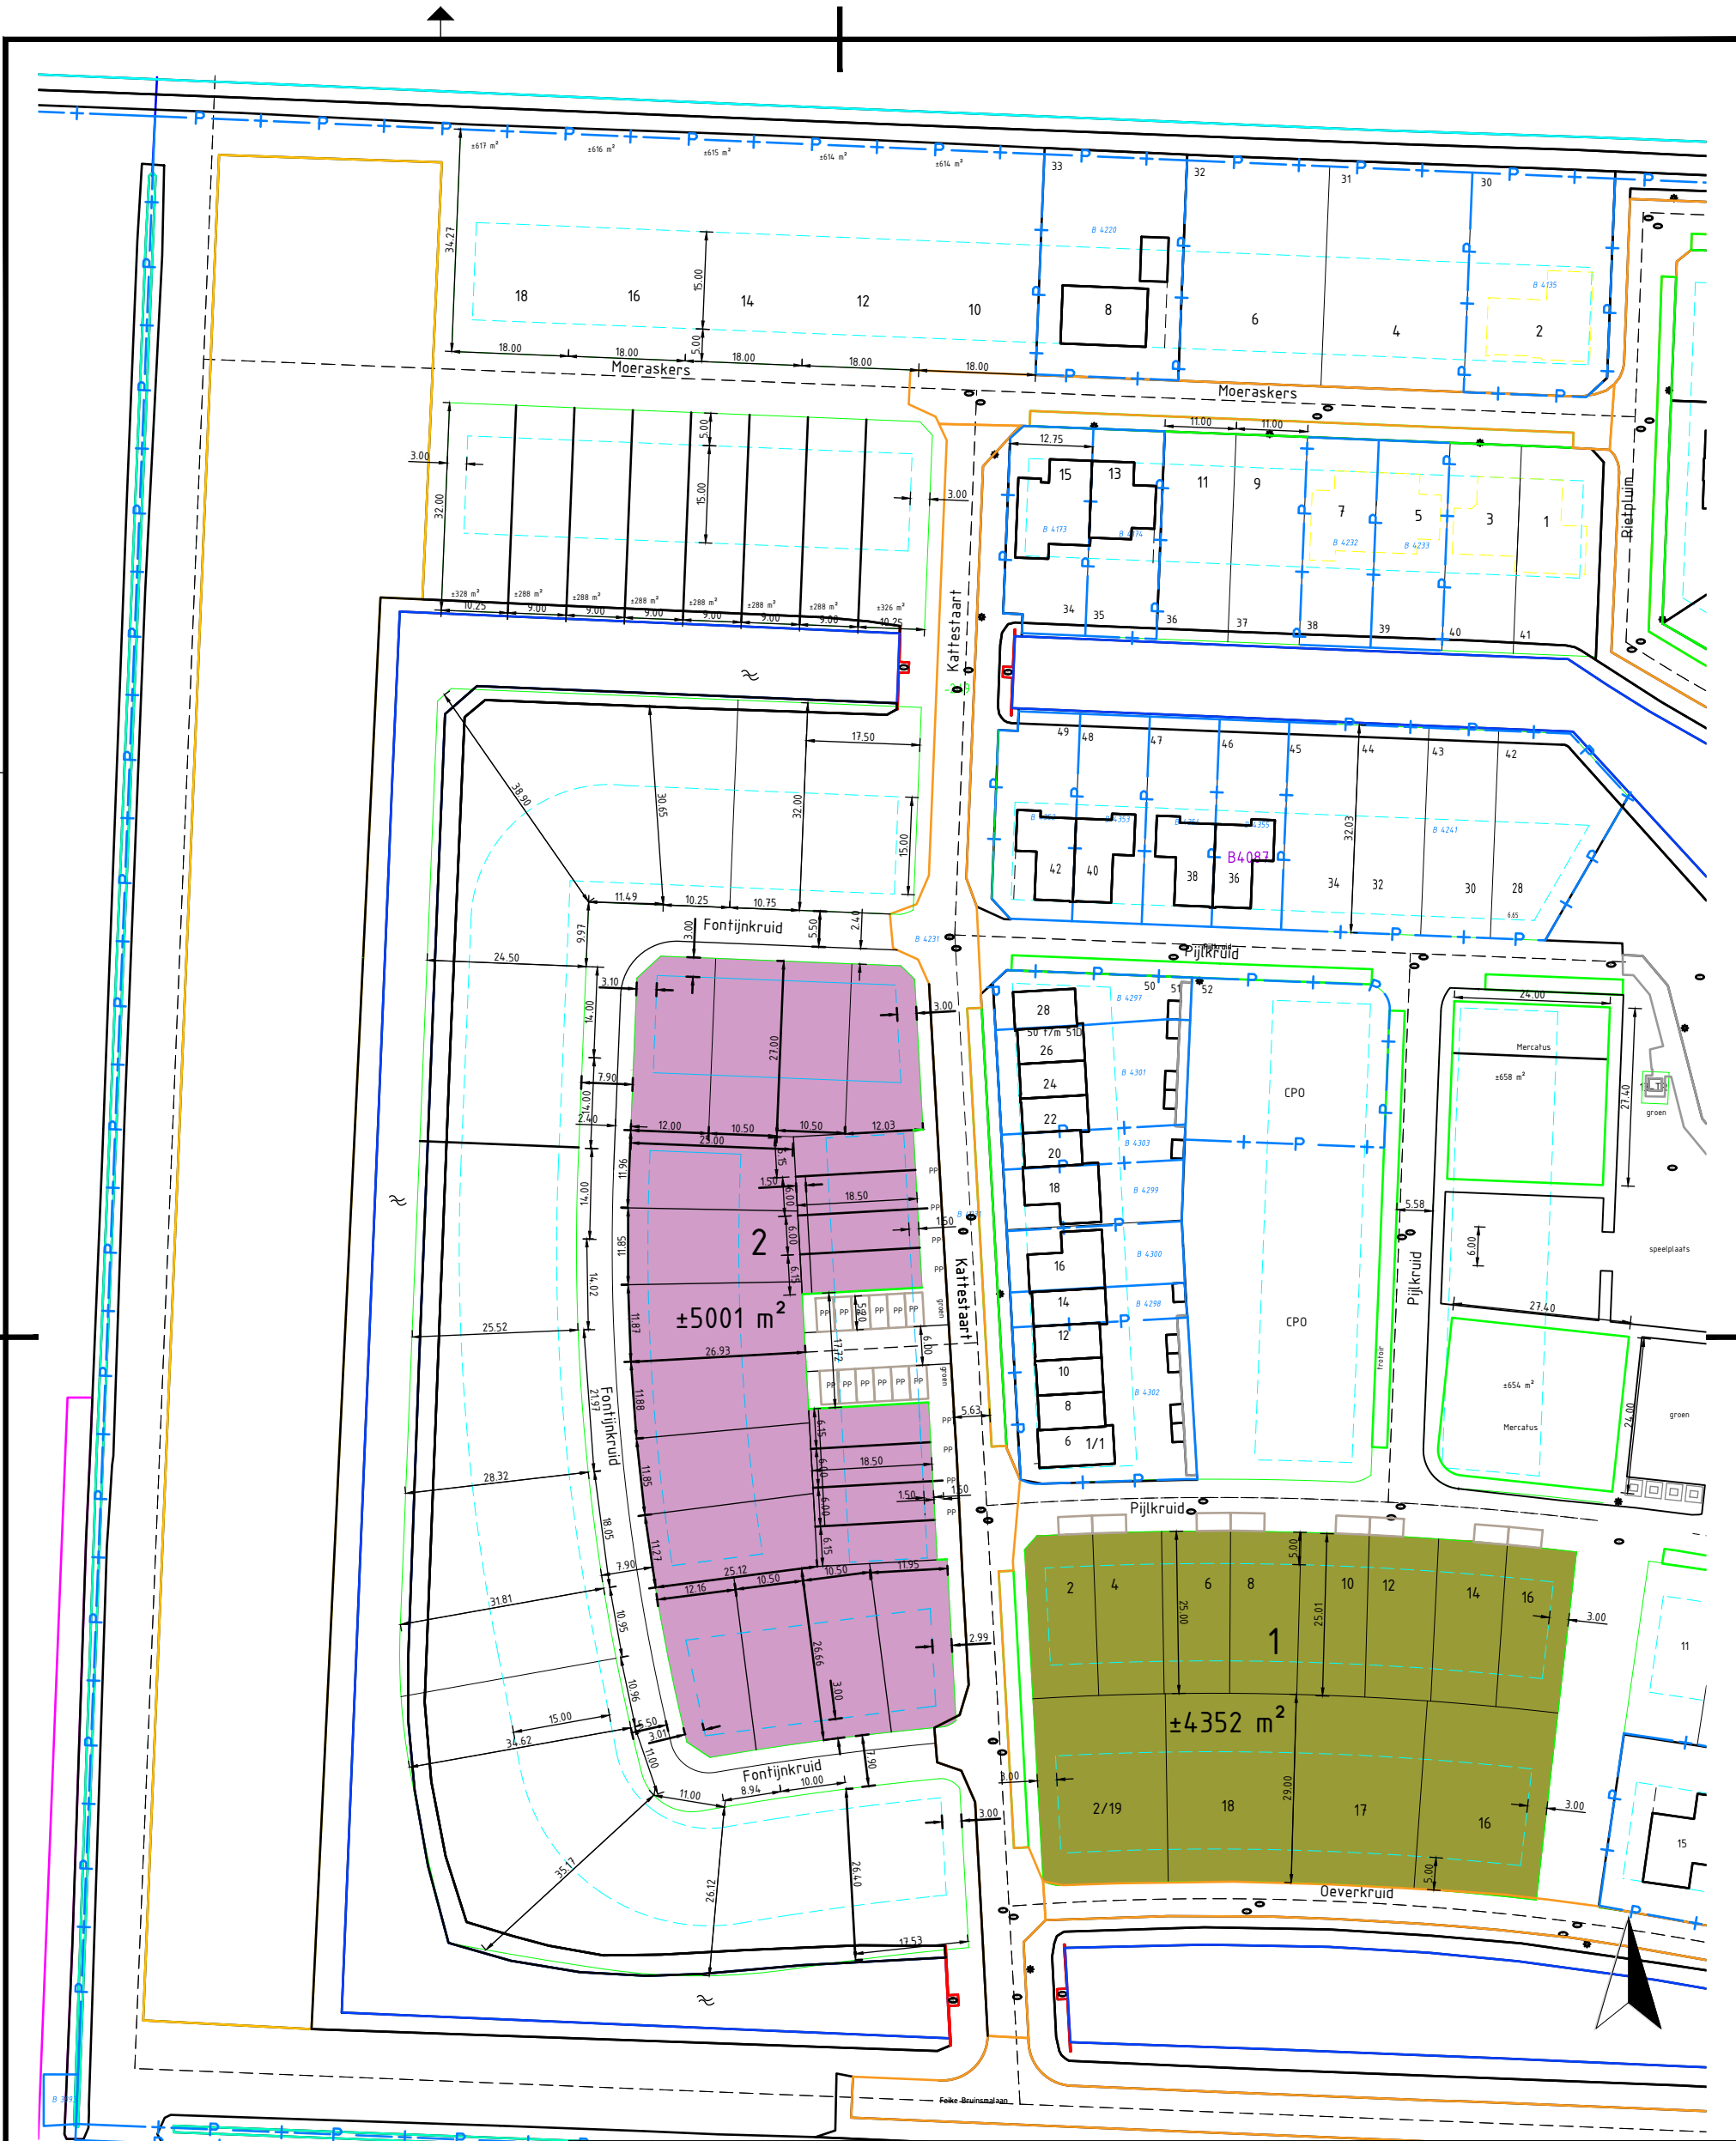

= Totaal ±5001 m²

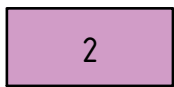

gemeente
NOORDOOSTPOLDER

PROJECTOMSCHRIJVING

Marknesse
Marknesse-zuid fase 3

TEKENINGOMSCHRIJVING

Vlekkenkaart projectmatige bouw

Postbus 155
8300 AD Emmeloord
(0527) 633911
info@noordoostpolder.nl
Cluster Ingenieursbureau

TEKENINGNUMMER

1

BLADNUMMER

1

BESTEKNUMMER

UITGAVEDATUM
Nov 2025

TEKENAAR
R. Rigterink

PROJECTLEIDER

SCHAAL

1: 1000

FORMAAT

A3