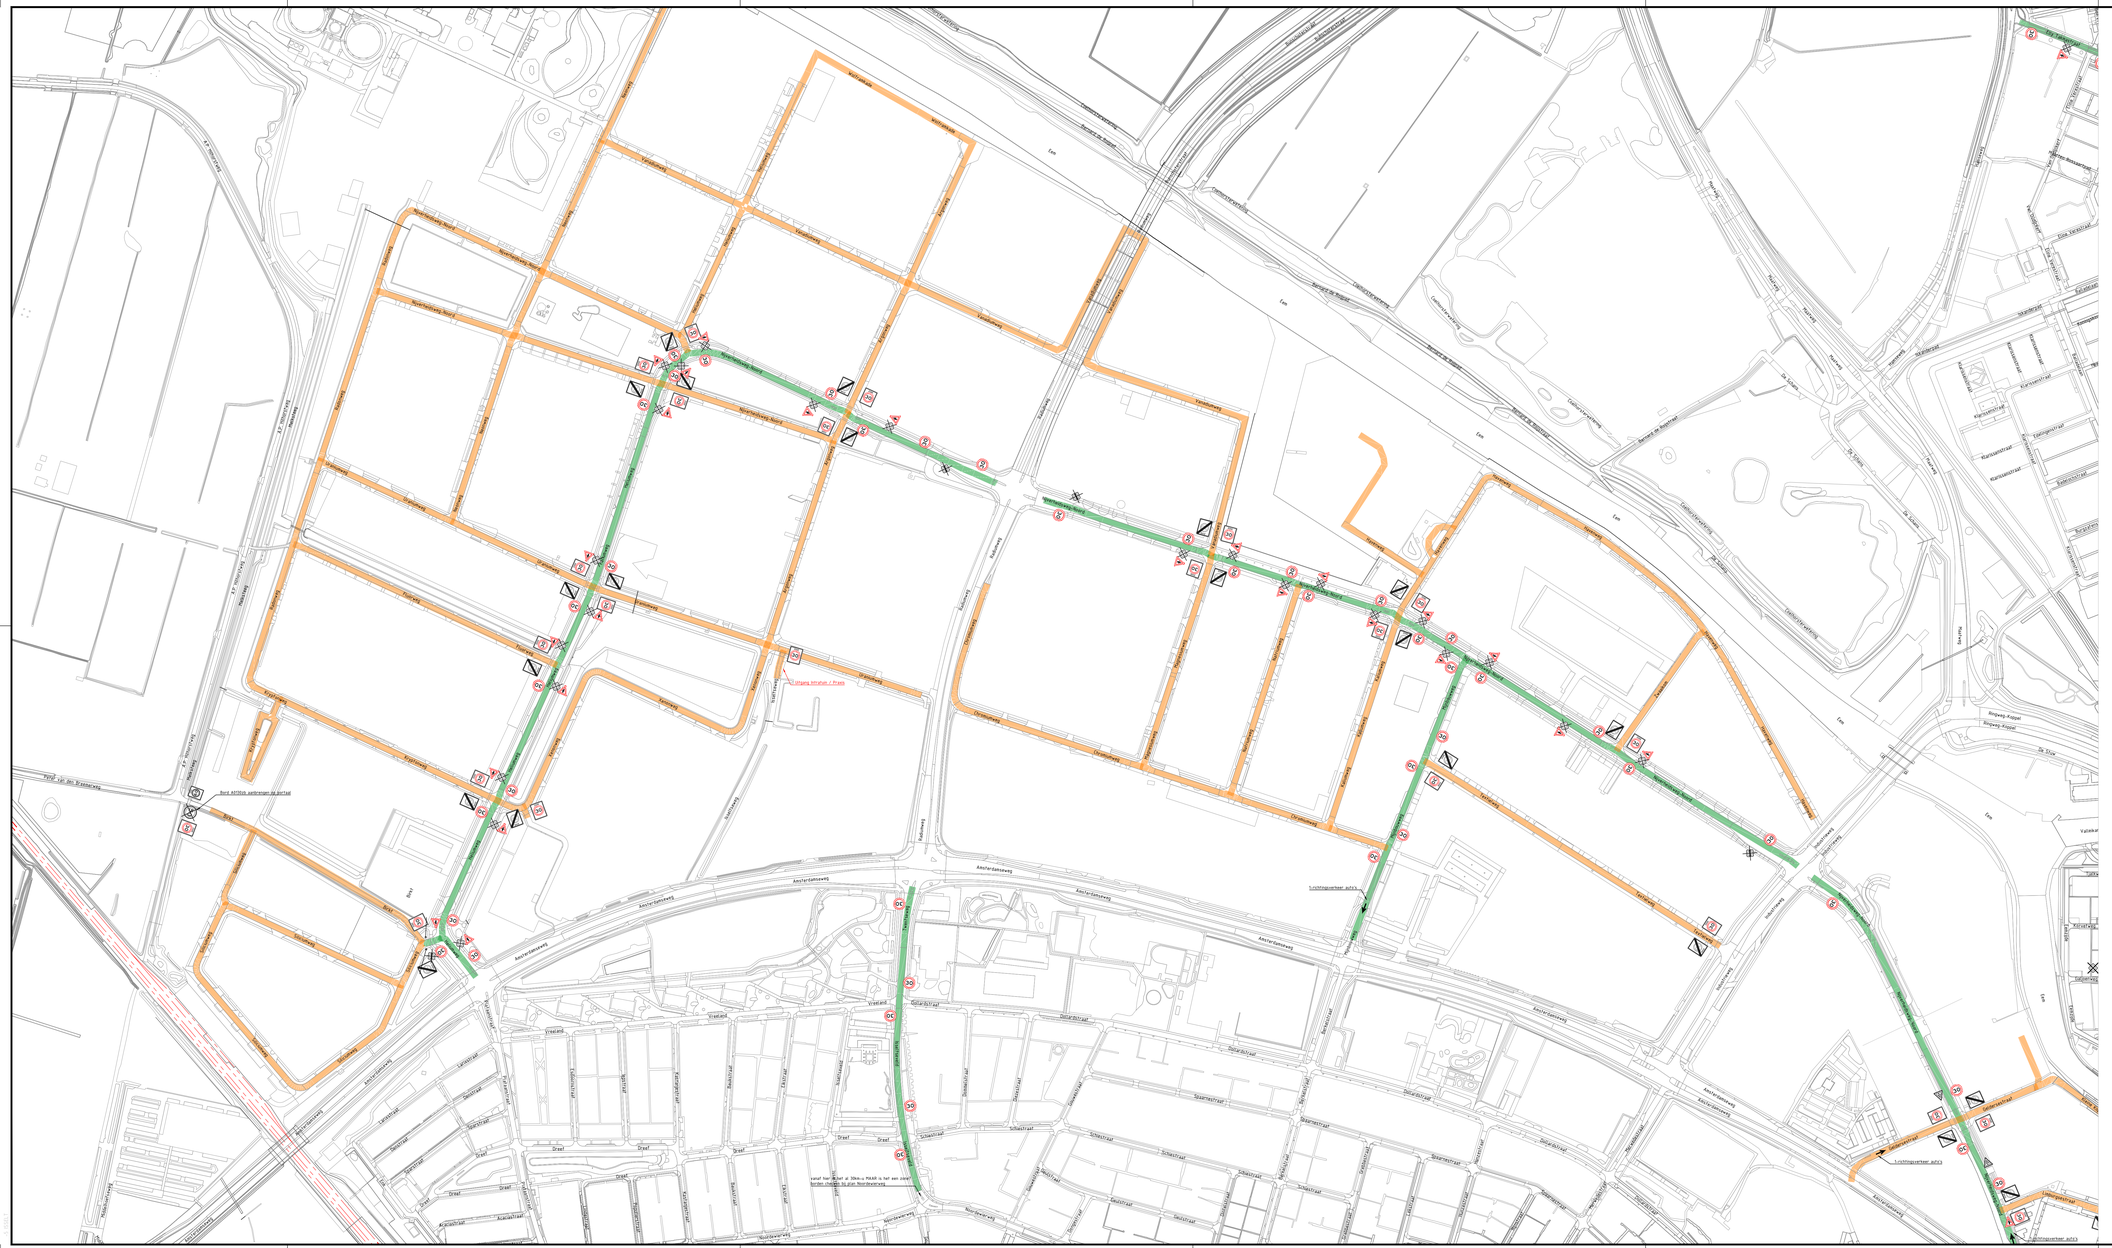


## Legenda

### Bestaand

- Bebouwing
- Bestaande situatie
- Één-richtingverkeer voor auto's
- Bebording
- Weg in de wijk 30 km/u
- Doorgaande weg 30 km/u
- Doorgaande weg 50 km/u

### Aanpassen bebording

- Verwijderen bebording
- Aanbrengen bebording
- Aanpassen / aanbrengen sticker bij kombord / zonebord

### Wegcategorie na aanpassing

- Weg in de wijk 30 km/u
- Doorgaande weg 30 km/u

Schaal 1:2500 0 25.0 50.0 75.0 100.0m

OPDRACHTGEVER
Gemeente Amersfoort
Afdeling Programma's en Projecten
PROJECTLEIDER GEMEENTE
K. Vos

PROJECTOMSCHRIJVING
Verlaging maximum snelheid in Amersfoort

TEKENINGOMSCHRIJVING
Aanpassingen bebording
Bedrijventerrein De Isselt + Isselt seveld

STATUS
DEFINITIEF 09-07-2025

TEKENAAR P.v.R
PROJECTLEIDER R.H.
TEKENINGNUMMER 2500INS-5
DOCUMENTNUMMER -
SCHAAL 1:2500
FORMAAT A1-A0
BLAD IN BLADEN 5 IN 11
BESTEKNR.
WIJZ.NR 0

HSO Civieltechnisch Bureau
De Wel 31c
3871 MV Hoevelaken
TEL: 033-4700623
www.hso-civiel.nl

D:\ONEDRIVE\HSO\PROJECT – DOCUMENTEN\25999\25001 INVENTARISATIE EN KOSTENRAMING 50 NAAR 30 KM_H\25001-5 AANPASSEN WEGEN 50 NAAR 30 KM\DWG