

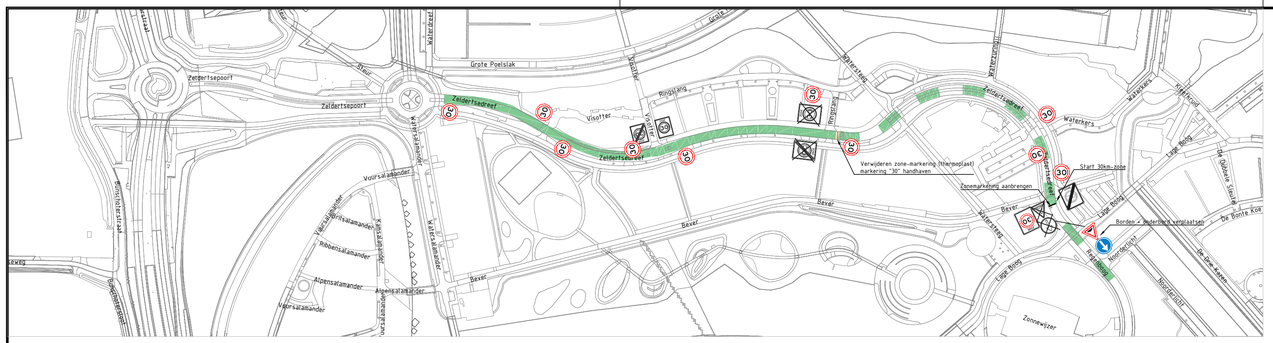


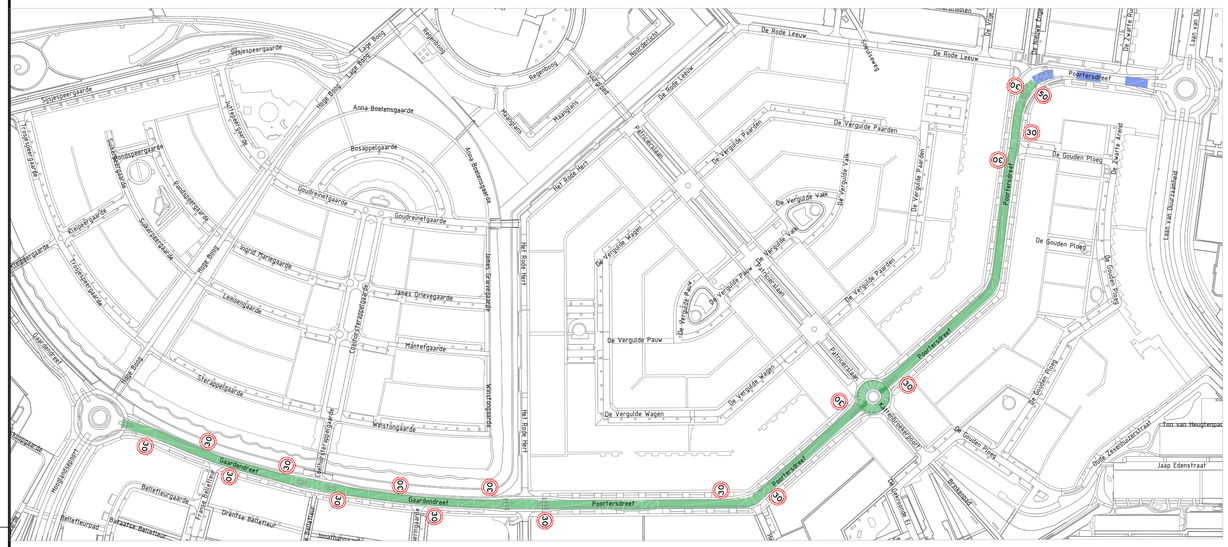

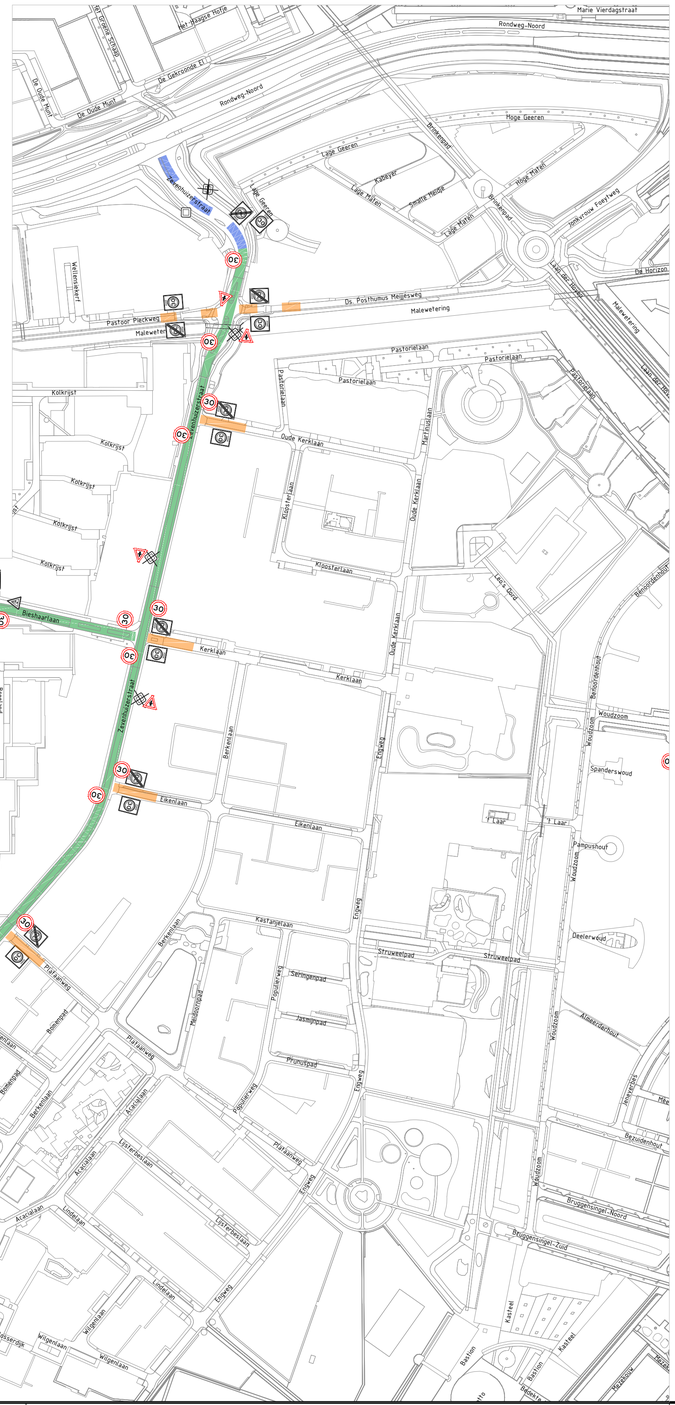

Legenda

Bestaand

- Bebouwing
- Bestaande situatie
- Eén-richtingverkeer voor auto's
- Bebording
- Weg in de wijk 30 km/u
- Doorgaande weg 30 km/u
- Doorgaande weg 50 km/u

Aanpassen bebording

- Verwijderen bebording
- Aanbrengen bebording
- Aanpassen / aanbrengen sticker bij kombord / zonebord

Wegcatergorie na aanpassing

- Weg in de wijk 30 km/u
- Doorgaande weg 30 km/u

Schaal 1:2500 0 25.0 50.0 75.0 100.0m

OPDRACHTGEVER
Gemeente Amersfoort
Afdeling Programma's en Projecten
PROJECTLEIDER GEMEENTE
K. Vos

PROJECTOMSCHRIJVING
Verlaging maximum snelheid in Amersfoort

TEKENINGOMSCHRIJVING
Aanpassingen bebording
Nieuwland + Hoogland

STATUS
DEFINITIEF 09-07-2025

TEKENAAR P.v.R
SCHAAL 1:2500
PROJECTLEIDER R.H.
FORMAAT A1
BLAD IN BLADEN 10 IN 11
TEKENINGNUMMER 25001NS-10
BESTEKNR.
DOCUMENTNUMMER .
WIJZ.NR 0

HSO Civieltechnisch Bureau
De Wel 34c
3871 MV Hoevelaken
TEL. 033-4700623
www.hso-civiel.nl

D:\ONEDRIVE\HSO\PROJECT - DOCUMENTEN\25999\25001 INVENTARISATIE EN KOSTENRAMING 50 NAAR 30 KM_H\25001S-1 AANPASSEN WEGEN 50 NAAR 30 KM.DWG

20_HOOGLAND_-_NIEUWLAND