


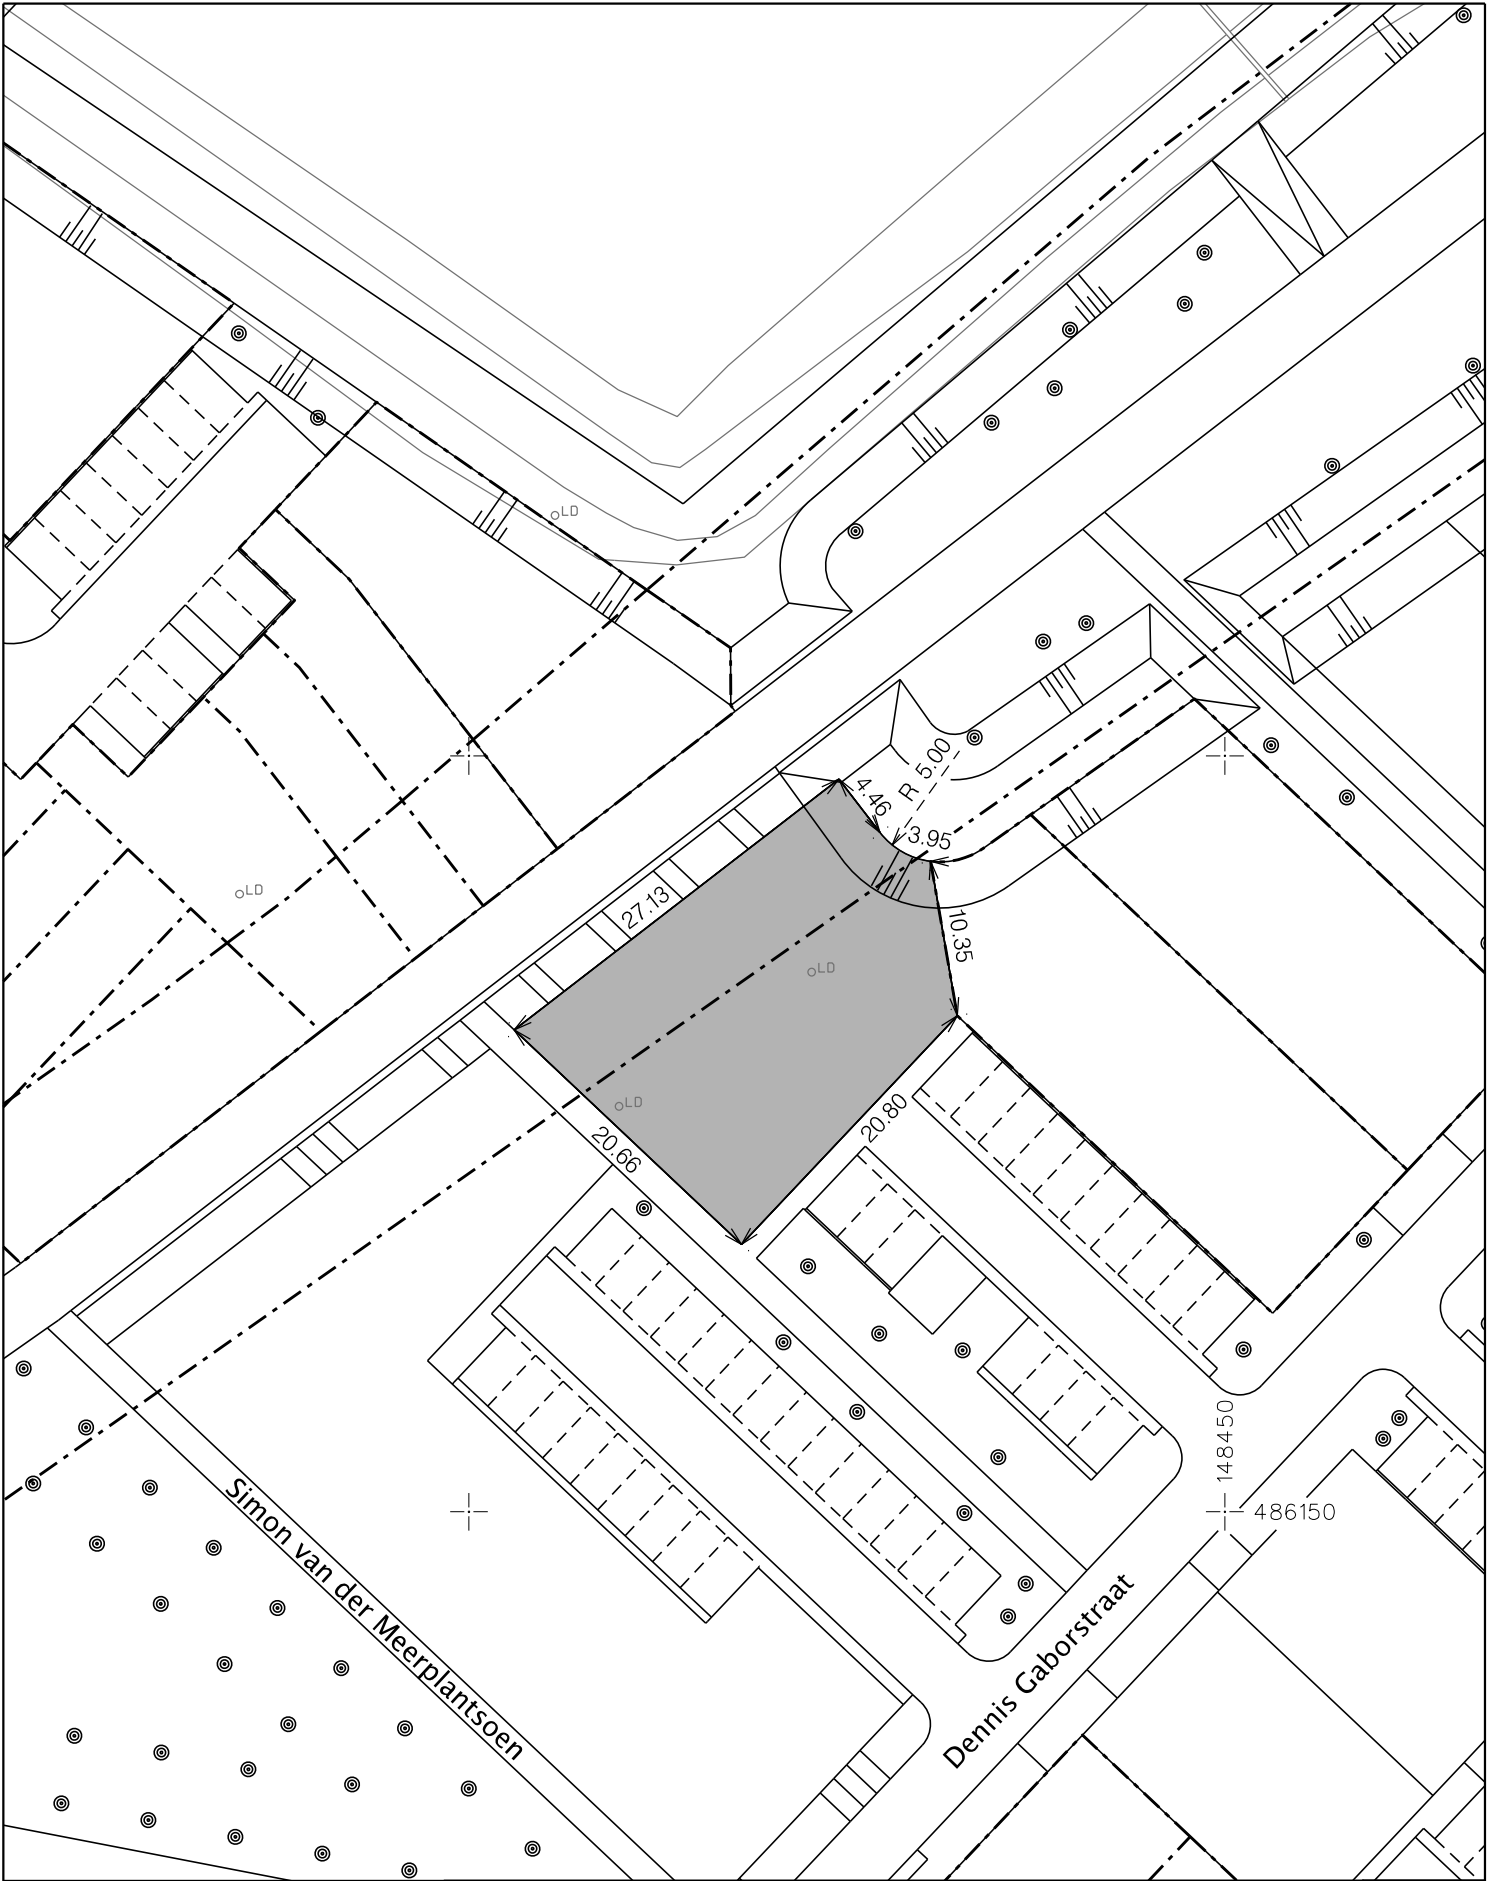

Legenda

- kadastrale grens
- topografie
- planmatige topografie



Gemeente Almere Stadsbedrijf/Geo-data

GRONDTRANSACTIE

OPPERVLAKTE : 470 ca
GEBIEDSCODE : 5C3b
KAVELVOLGNUMMER: 4886

schaal 1 : 500

formaat: A4

getekend: MK datum: 30-09-2024
gewijzigd: datum:

akkoord
Geo-data : GSR
SBS (GWN) : n.v.t.
SBS (WL) : n.v.t.
GO : MS



archief nr: 92529393