



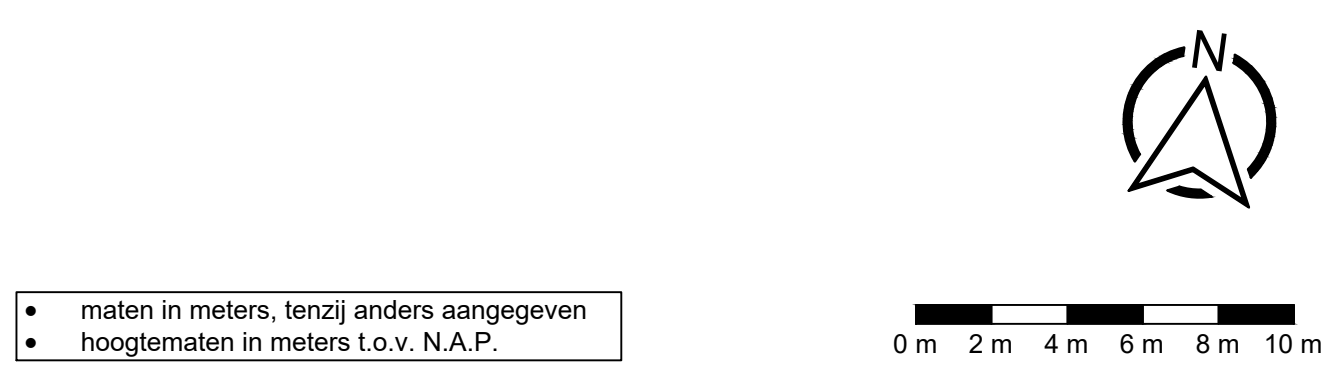

legenda	
	asfaltverharding bouwweg 60 mm AC 16 base CL-B 200 mm mengaanslag t.p.v. kruising
	asfaltverharding parkeren 60 mm AC 16 base CL-B 200 mm mengaanslag in de BRM-fase t.p.v. kruising
	zandstrook l.b.v. nutsstrades t.p.v. toekomstige locaties
	betonstraatsolstenen rijbaan (herghr.) betonstraat, kleur grijs t.p.v. kruising Bovenstevenstraat met duiker
	betonstraatsolstenen geleider (herghr.) betonstraat, kleur grijs t.p.v. kruising Bovenstevenstraat met duiker
	betonlegels fietspad 100x100x80 mm, kleur hestendeel t.p.v. kruising Bovenstevenstraat met duiker en kruising met hergh. Jansstraat
	herstraten betonstraatsolstenen t.p.v. kruising Bovenstevenstraat met duiker
	herstraten t.p.v. kruising Bovenstevenstraat met duiker
	asfaltverharding fietspad 75 mm AC 16 base CL-B 30 mm AC 8 surf CL-B 30 mm t.p.v. nieuwe aansluitingen op Bovenstraat
	betonstraatsolstenen riol halfsteenvoetband, kleur grijs verharding tussen fietspad en perceel t.p.v. nieuwe aansluitingen op Bovenstraat
	betonstraatsolstenen streklagen verharding tussen fietspad en riol t.p.v. nieuwe aansluitingen op Bovenstraat
	grasbetonlegels 600x400x120 mm kleur grijs t.p.v. verharding rondom pompputten
	opsluitband 100x200 mm kleur grijs t.p.v. Bovenstraat (West) en kruising t.p.v. Bovenstraat met duiker
	opsluitband 120x250 mm kleur grijs t.p.v. Bovenstraat (Oost) en kruising Bovenstevenstraat met duiker
	RWS-band 112x225x20 mm, kleur grijs t.p.v. kruising Bovenstevenstraat met duiker
	molgoot 5 strekken kleur grijs t.p.v. Bovenstraat (West)
	N.A.P. +6,00 betreft grondwaterlijn laagtes & velden exacte aftekening volgens SO-model
	N.A.P. +6,50 betreft grondwaterlijn laagtes & velden exacte aftekening volgens SO-model
	N.A.P. +7,00 betreft grondwaterlijn laagtes & velden exacte aftekening volgens SO-model
	N.A.P. +7,50 betreft grondwaterlijn laagtes & velden exacte aftekening volgens SO-model
	N.A.P. +8,00 betreft grondwaterlijn laagtes & velden exacte aftekening volgens SO-model
	N.A.P. +8,50 betreft grondwaterlijn laagtes & velden exacte aftekening volgens SO-model
	N.A.P. +9,00 betreft grondwaterlijn laagtes & velden exacte aftekening volgens SO-model
	hoogtelijnen betreft hoogtelijnen t.b.v. afwerkhoogte percelen in BRM-fase
	A-watergang voorzien van hekwerk en bodenvrij
	Taludbescherming storbeed bet. plaatjes van 20 x 100 cm t.p.v. watergang plaatsen in beton t.p.v. laagtes afzetten in beton met riolvoeren
	RWA put / putdeksel met t.o.s. aansluitende leidingen
	RWA hoofdriool met bijbehorende strenginformatie
	RWA hoofdriool duikerleiding met bijbehorende strenginformatie
	pvc deksel met rubber t.b.v. afslappen RWA
	DWA put / putdeksel met t.o.s. aansluitende leidingen
	DWA hoofdriool met bijbehorende strenginformatie
	pvc deksel met rubber t.b.v. afslappen DWA
	RWA putnummer met putdekselhoogte
	DWA putnummer met putdekselhoogte
	Pompput / gemeal
	persteiding zie tekening BvA-PERS
	mantelbuizen met bijbehorende strenginformatie
	kast pompput
	Pompput putnummer met putdekselhoogte
	kolkaansluitleiding
	RWA huisaansluitleiding tijds BvM geen voorzieningen opgenomen
	DWA huisaansluitleiding met bijbehorende strenginformatie - ontworpen gelede afvoer op perceel verwerken in verloopput / versie
	straatlooi
	herstellen gras
	nutsstrades
	afwerkhoogte perceel & vloerpeil proefbepaald - basisepeil -1,00 m - waterpeil BvM -1,30 m (in midden plangebied)
	materiaalscheiding betreft hoogte betreft afwerkhoogte perceel onderste hoogte betreft toekomstig vloerpeil woning
	planhoogte planhoogte BvM overeenkomst met toekomstig WRM
	kadastrale grens betreft toekomstige kadastrale grenzen

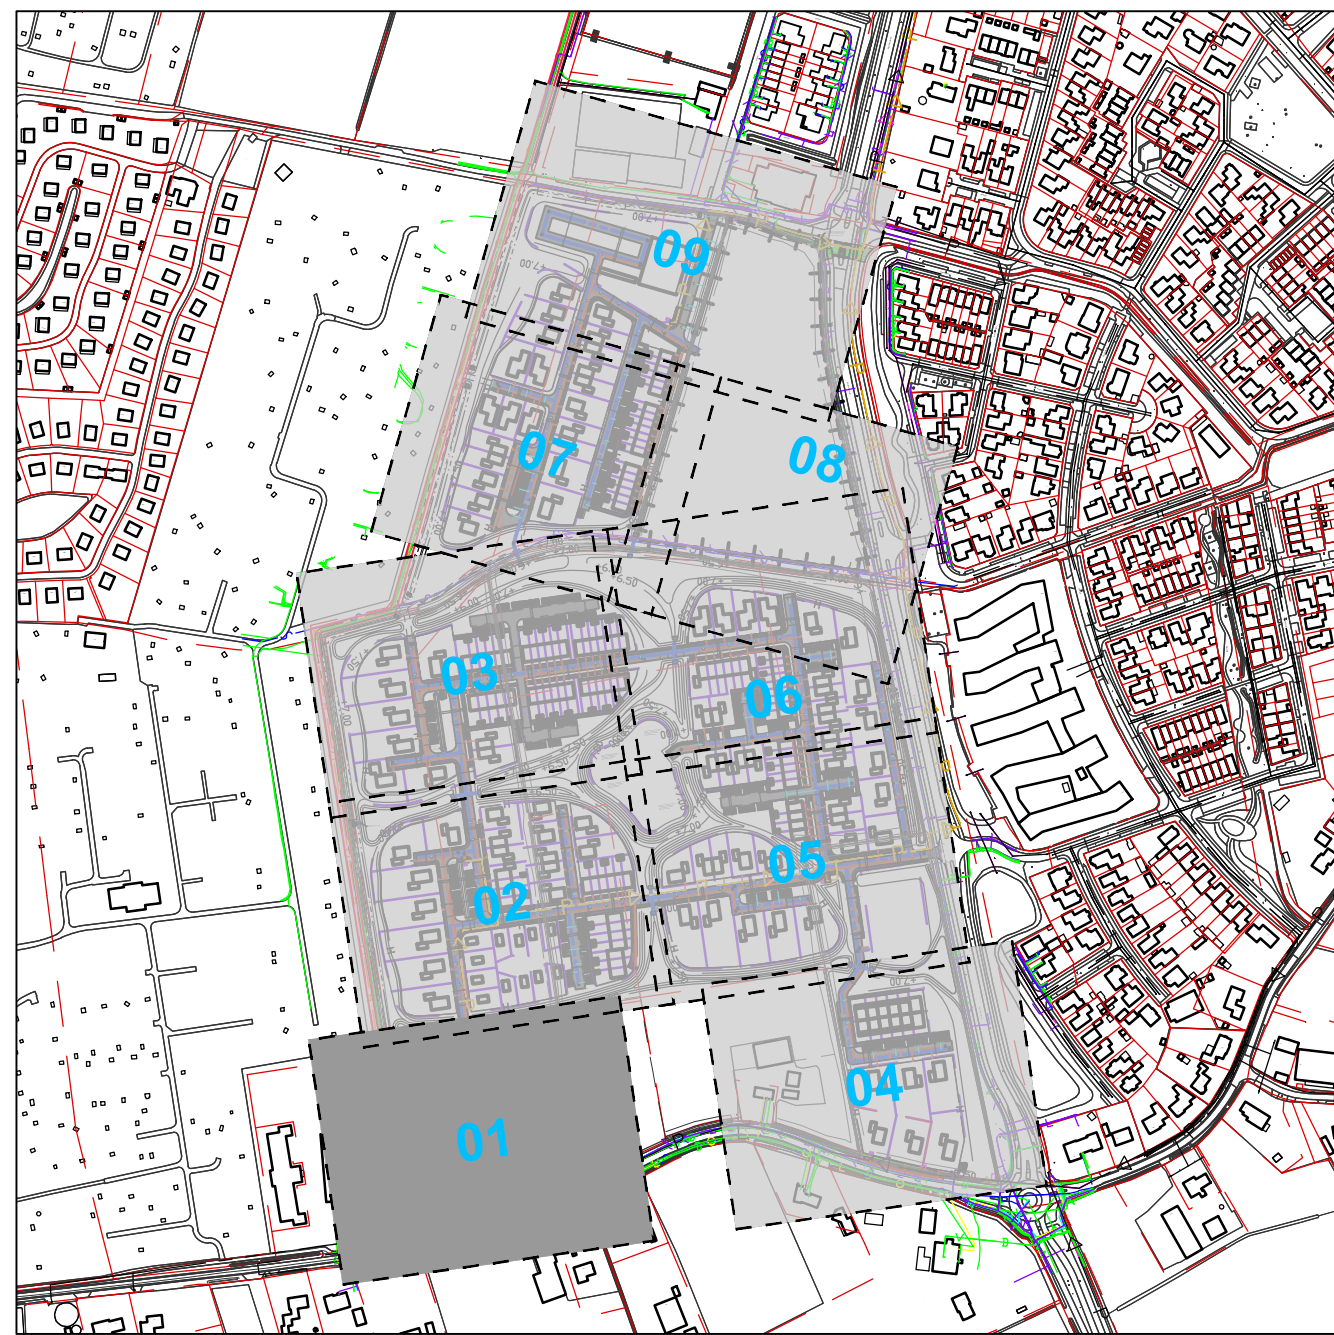

gemeente Halderberge
Bosvenne Zuid
Bouwrijmaken

Indieningsvorm: bestekontwerp
Formaat: 841 x 1200 mm
Besteknummer: 2149-01 CT01
Bestandsnaam: 2149-01-B01-A-BRM.dwg

Projectleider: TdK
Geleidend: LVS
Gecontroleerd: Vilgare
TidK

bestekontwerp: Schaal: 1:200
Datum: 13-11-2025

Projectnummer: 2149-01

Tekening: B01-BRM

Blad: 1 van 11

Versie: A