


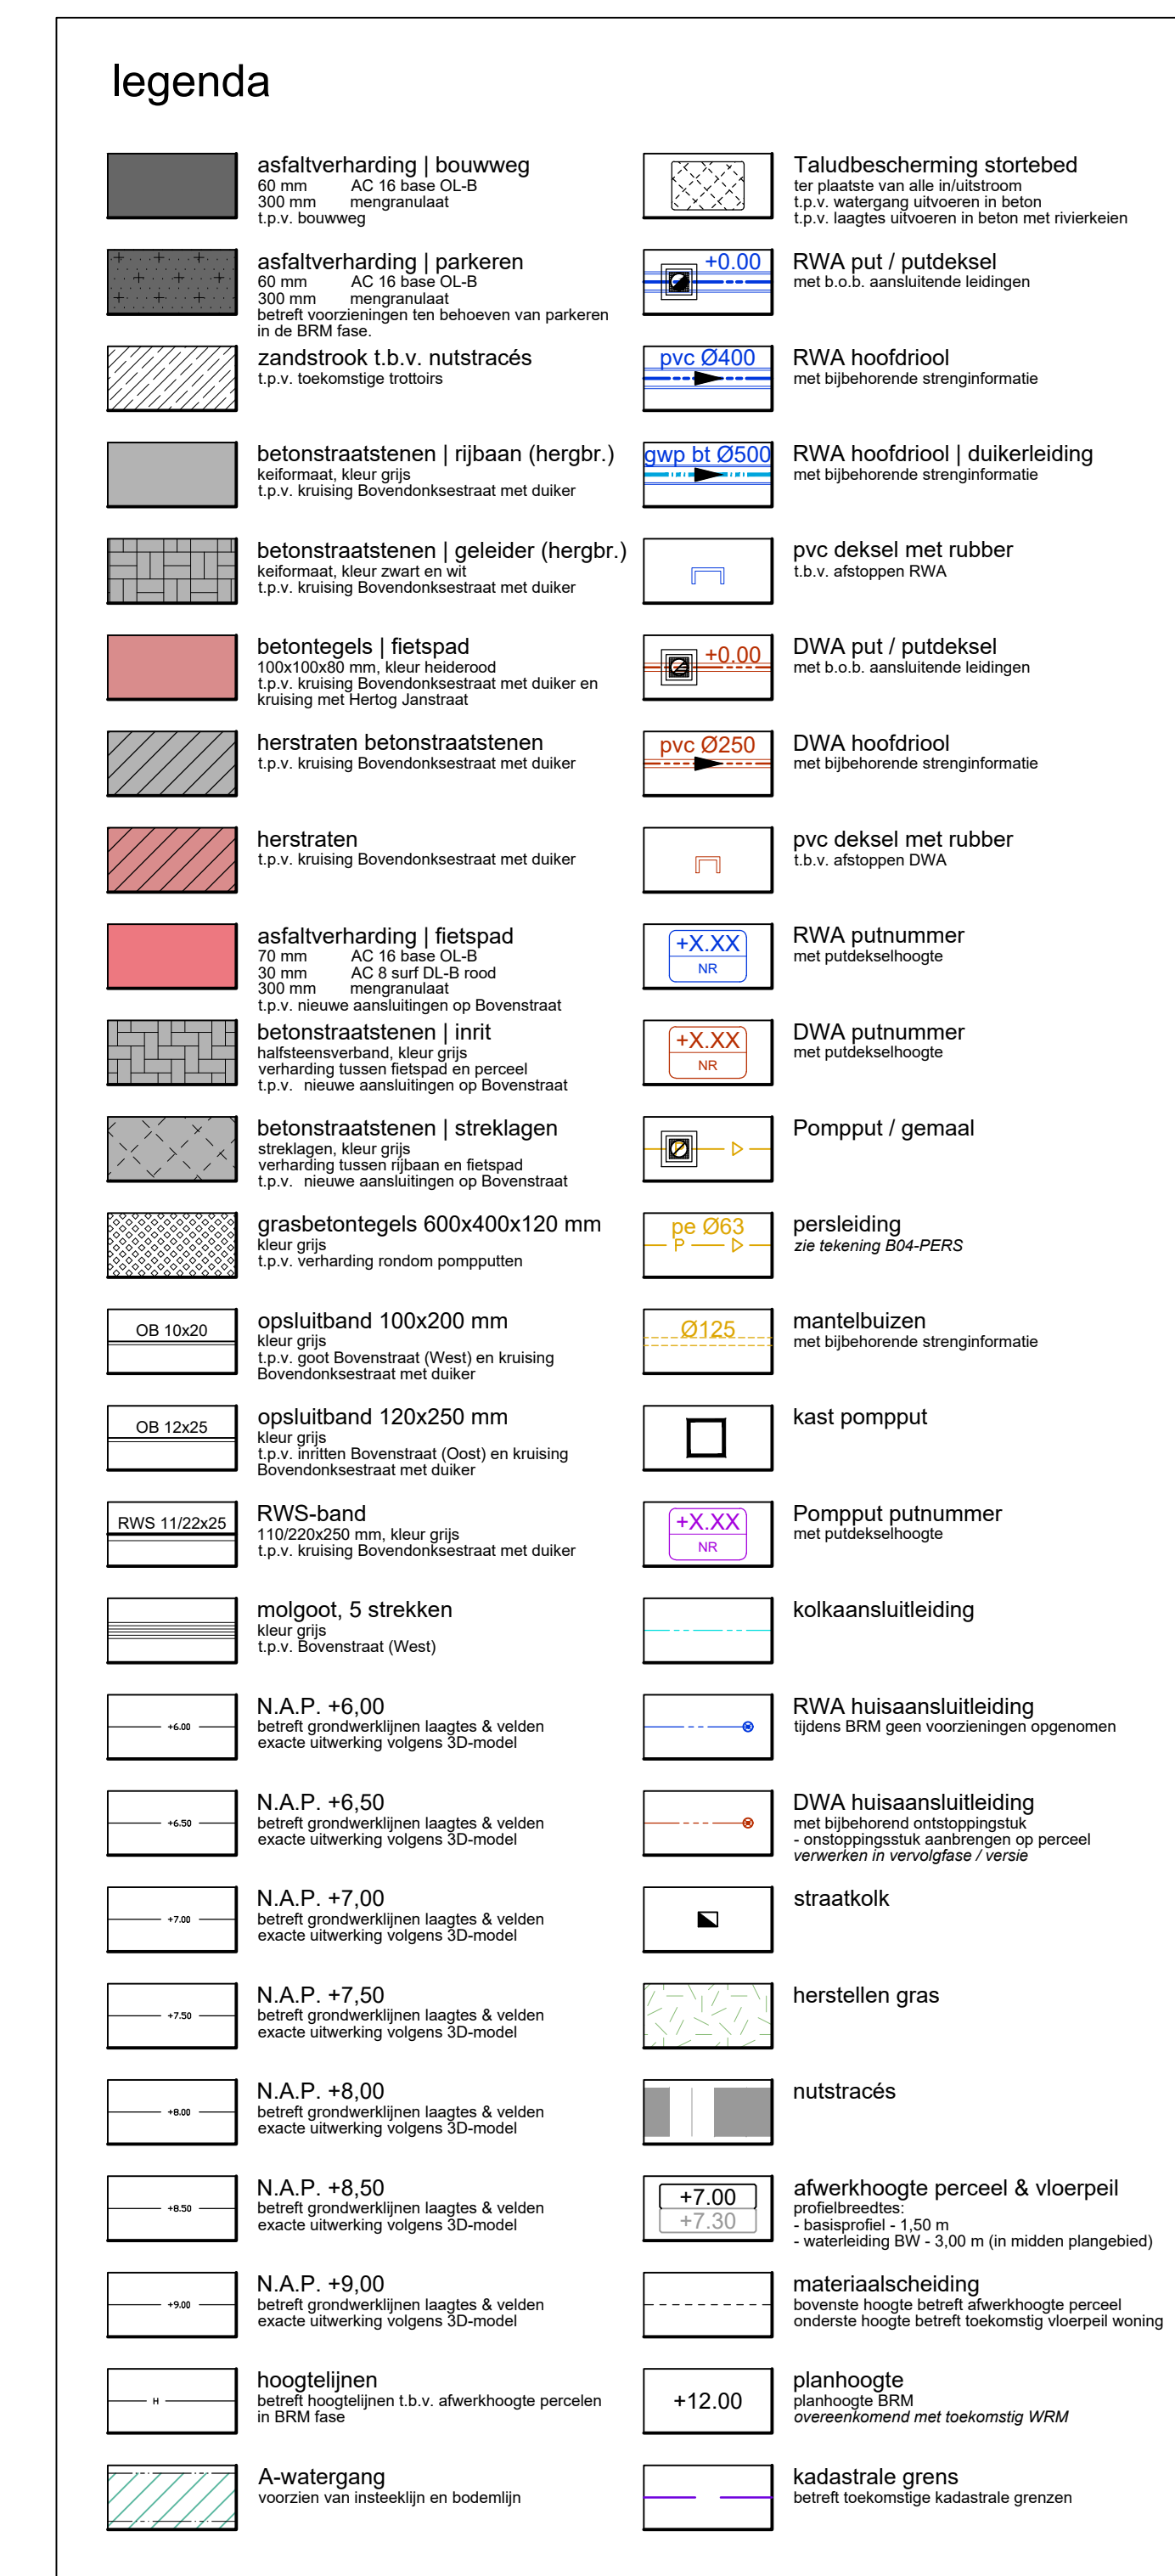

	gemeente Halderberge Bosvenne Zuid Bouwrijpmaken		
	Indieningsvorm Formaat Besteknummer Beeldnaam	besteksontworp 841 x 1280 mm 2149-01 C101 2149-01-B01-A-BRM_dwg	Schaal Cautum 1:200 13-11-2025
Projectleider Getekend	TdK LVS	Gecontroleerd Vijlgrave	TdK TdK
Projectnummer 2149-01	Tekening B01-BRM	Blad van 3 van 11	Versie A