


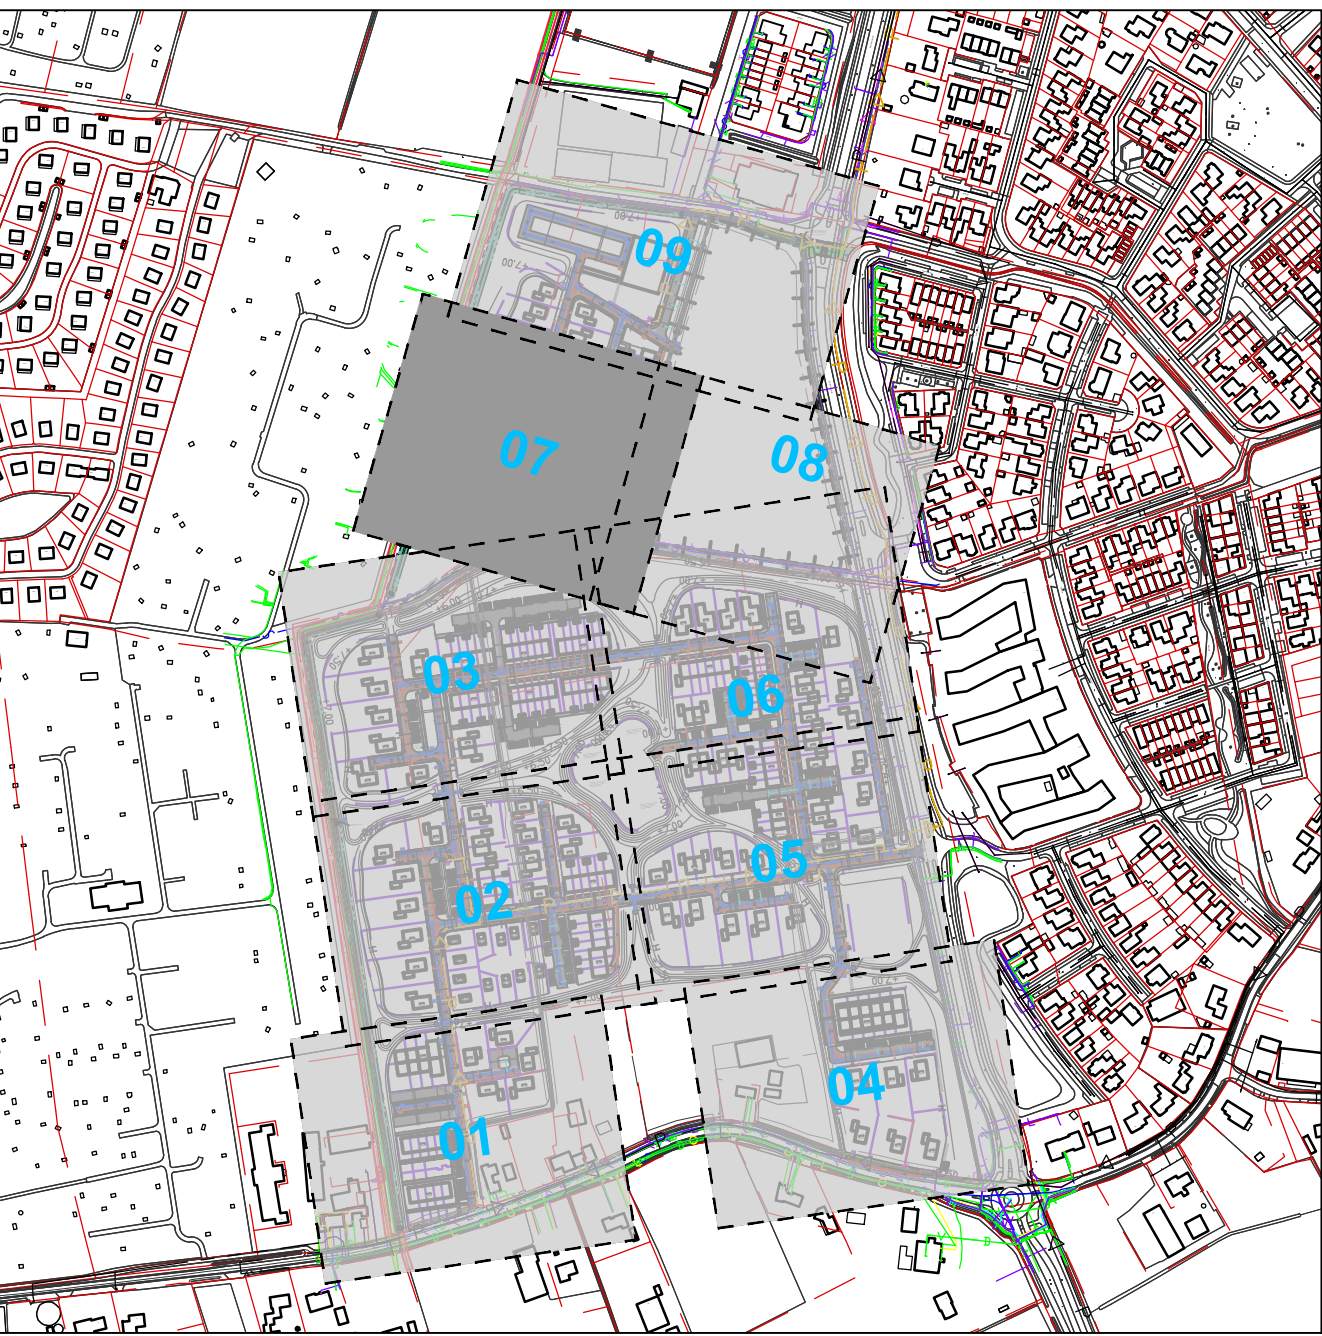

legenda

	asfalterverharding bouwweg 60 mm AC 10 base OLB 30 mm menggras p.v. v. bouwweg		Taludbescherming stortbed ter plaatse van alle ruwstroken p.v. v. watergang uitvoeren in beton p.v. v. bagjes uitvoeren in beton met netwerken
	asfalterverharding parkeren 60 mm AC 10 base OLB 30 mm menggras p.v. v. v. bouwweg p.v. v. v. bouwweg		RWA put / putdeksel met b.o.b. aansluitende lediging
	zandstrook t.b.v. nutsraces p.v. v. toekomstige trottoirs		RWA hoofddoel met bijbehorende strengformate
	betonstraatsloten ribaan (hergr.) verformaat, kleur grijs p.v. v. kruising Bovensteekstraat met duiker		RWA hoofddoel duikerleiding met bijbehorende strengformate
	betonstraatsloten geleider (hergr.) verformaat, kleur grijs p.v. v. kruising Bovensteekstraat met duiker		pvc deksel met rubber b.o.b. aansluitende lediging
	betontegels fietspad 10x10x80 mm, kleur harsdoos p.v. v. kruising Bovensteekstraat met duiker en p.v. v. kruising Bovensteekstraat met duiker		DWA put / putdeksel met b.o.b. aansluitende lediging
	herstraten betonsrasterstenen p.v. v. kruising Bovensteekstraat met duiker		DWA hoofddoel met bijbehorende strengformate
	herstraten p.v. v. kruising Bovensteekstraat met duiker		pvc deksel met rubber b.o.b. aansluitende lediging
	asfalterverharding fietspad 70 mm AC 10 base OLB 30 mm menggras p.v. v. v. bouwweg p.v. v. v. bouwweg		RWA putnummer met putdekselhoogte
	betonstraatsloten inrit verformaat, kleur grijs p.v. v. kruising Bovensteekstraat met duiker		DWA putnummer met putdekselhoogte
	betonstraatsloten streklagen verformaat, kleur grijs p.v. v. kruising Bovensteekstraat met duiker		Pompput / gemaal
	grasbetontegels 600x400x120 mm kleur grijs p.v. v. kruising Bovensteekstraat met duiker		persleiding zie tekening B04-PERS
	opsluitband 100x200 mm kleur grijs p.v. v. kruising Bovensteekstraat met duiker		mantelbuizen met bijbehorende strengformate
	opsluitband 120x250 mm kleur grijs p.v. v. kruising Bovensteekstraat met duiker		kast pompput
	RWS-band 110x20x20 mm, kleur grijs p.v. v. kruising Bovensteekstraat met duiker		Pompput putnummer met putdekselhoogte
	molgoot, 5 strekken kleur grijs p.v. v. Bovensteek (West)		kolkaansluitleiding
	N.A.P. +6.00 betreft grondpeilen laagtes & velden exacte uitvoering volgens 3D-model		RWA huisaansluitleiding b.o.b. aansluitende lediging
	N.A.P. +6.50 betreft grondpeilen laagtes & velden exacte uitvoering volgens 3D-model		DWA huisaansluitleiding met bijbehorende ontstoppingen ontstoppingen uitvoeren op perceel verwerken in vervolgfase / versie
	N.A.P. +7.00 betreft grondpeilen laagtes & velden exacte uitvoering volgens 3D-model		straatkolk
	N.A.P. +7.50 betreft grondpeilen laagtes & velden exacte uitvoering volgens 3D-model		herstellen gras
	N.A.P. +8.00 betreft grondpeilen laagtes & velden exacte uitvoering volgens 3D-model		nutsraces
	N.A.P. +8.50 betreft grondpeilen laagtes & velden exacte uitvoering volgens 3D-model		afwerkhogte perceel & vloerpeil profielbodem - basisspand - 50 m - waterleiding B01 - 50 m (in midden plangebied)
	N.A.P. +9.00 betreft grondpeilen laagtes & velden exacte uitvoering volgens 3D-model		materiaalscheiding bovenste hoogte betreft afwerkhogte perceel onderste hoogte betreft bestemmingsplan
	hoogtepunten betreft hoogtenpunten t.b.v. afwerkhogte percelen in B01 fase		planthoogte betreft hoogtenpunten t.b.v. afwerkhogte perceel in B01 fase
	A-watergang voorzien van rolsedels op bodemrij		kadatrale grens betreft toekomstige kadatrale grenzen



• maten in meters, tenzij anders aangegeven
• hoogtematen in meters t.o.v. N.A.P.

A wijziging legenda

Wijz. Omzetting

BS RD RD 18-11-2025

Get. Get. Vrijl. Datum

gemeente Halderberge
Bosvenne Zuid
Bouwrijpmaken

Indieningsvorm bestekontwerp

Formaat A0

Besteknummer 2149-01 CT01

Bestandsnaam 2149-01-B01-A-BRM.dwg

Schaal 1:200

Datum 13-11-2025

Projectleider TdK

Geschied LVS

Gecontroleerd TdK

Tekening B01-BRM

Versie 7

Blad van 11

A

2149-01-B01-A-BRM.dwg